

附近見取図

工事場所
中区舟入幸町
(広島市立舟入病院)

舟入市民病院 本館2階外4か所便所改修工事 実施設計及び監理業務


業務概要

【実施設計業務】

- 本館2階外来トイレを洋式トイレに改修
- 本館3階外来トイレを洋式トイレに改修
- 本館4階～6階病棟トイレを多目的トイレ及び洋式トイレに改修
- 本館5階子供用トイレを洋式トイレに改修
- これに伴う意匠・電気設備・機械設備の設計業務一式

【監理業務】


- 上記工事に伴う監理業務一式

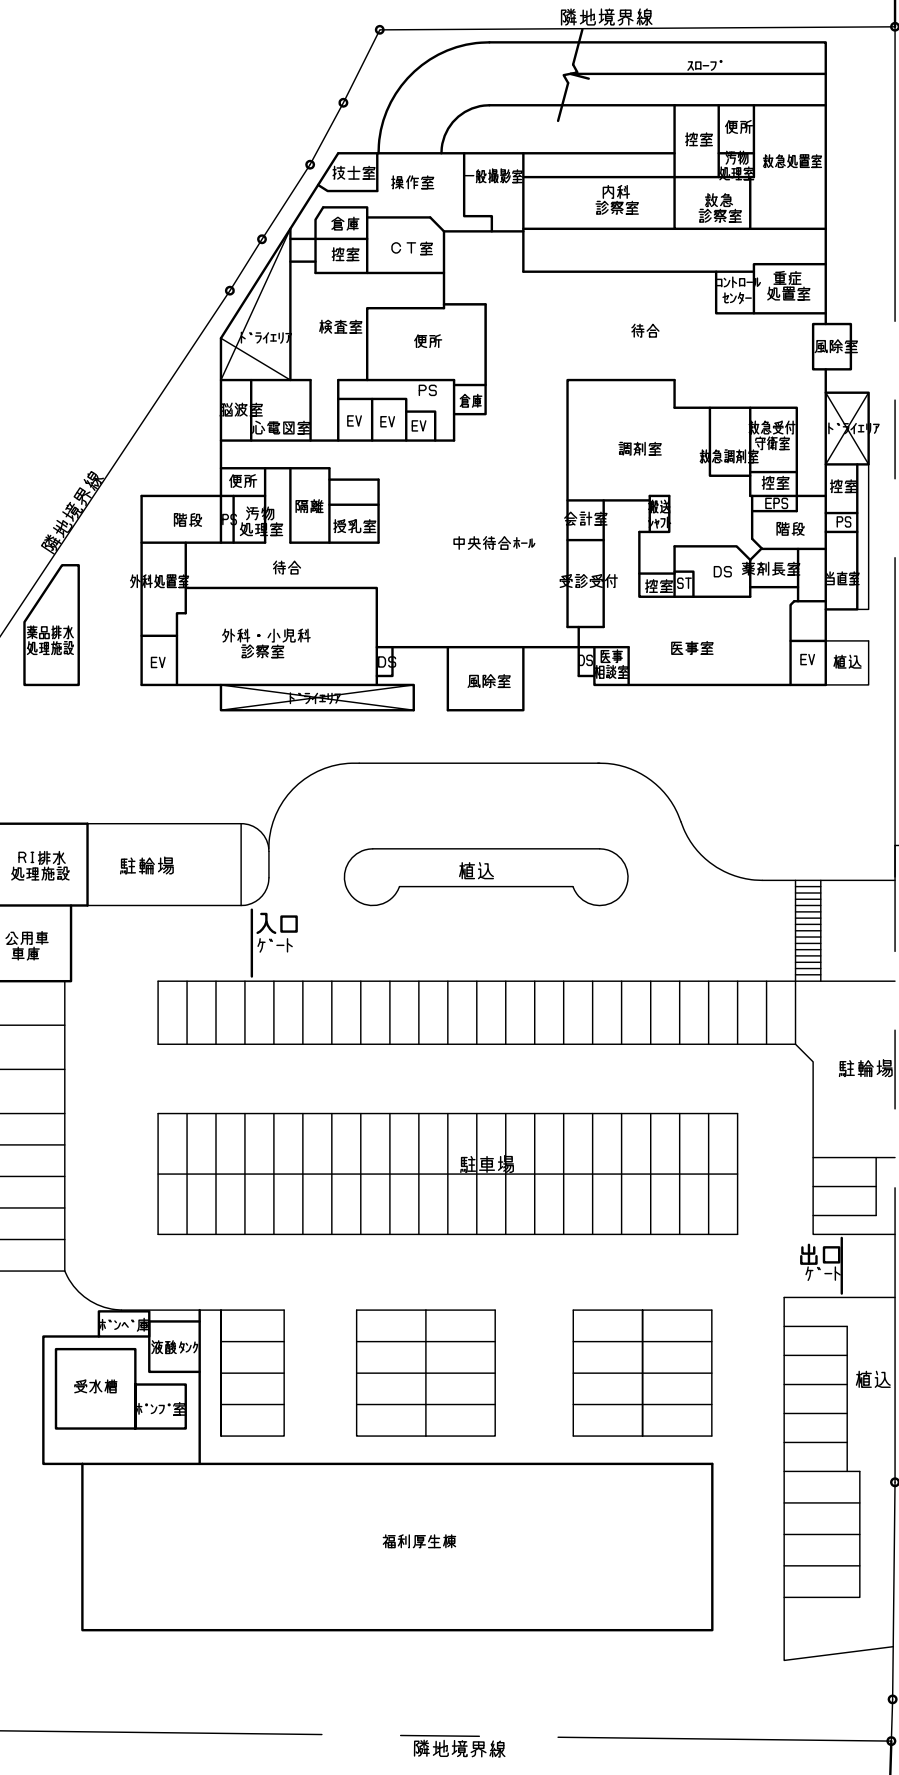


配置図

14,800

事業年度	地方独立行政法人 広島市立病院機構 本部事務局施設整備課	業務名	舟入市民病院 本館2階外4か所便所改修工事 実施設計及び監理業務	図番	A-001
平成28年度		図面名称	付近見取図・配置図	縮尺	1/300 (A1) 1/600 (A3)

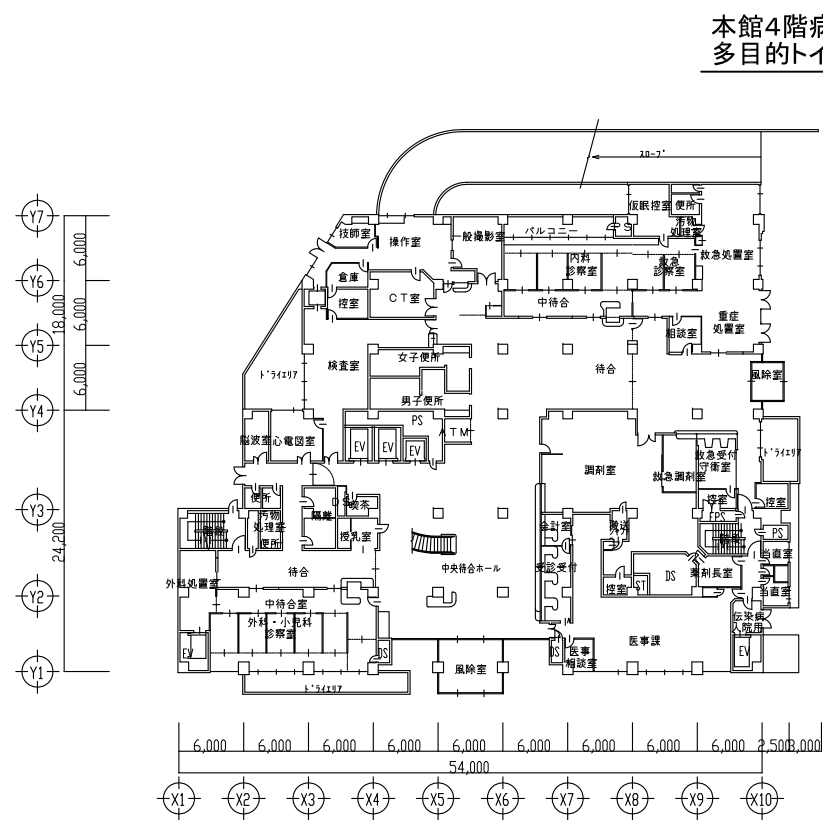


1階平面図

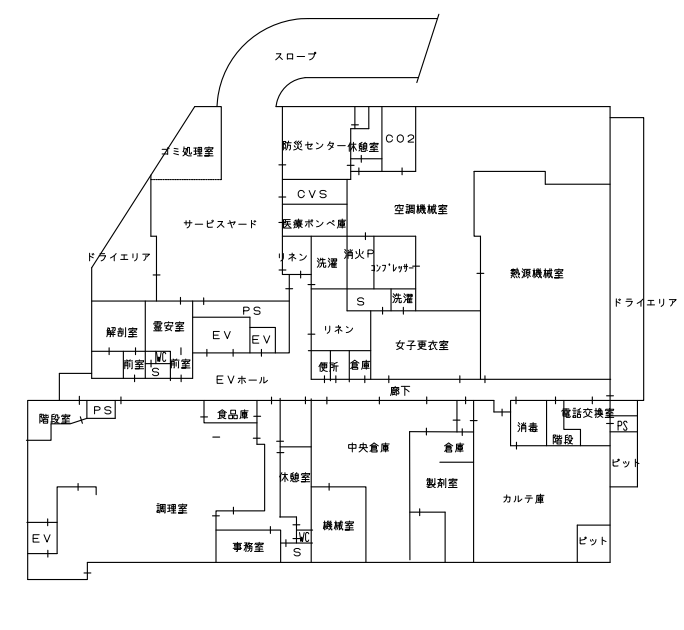


地階平面図

本館4階病棟トイレを
多目的トイレ及び洋式トイレに改修

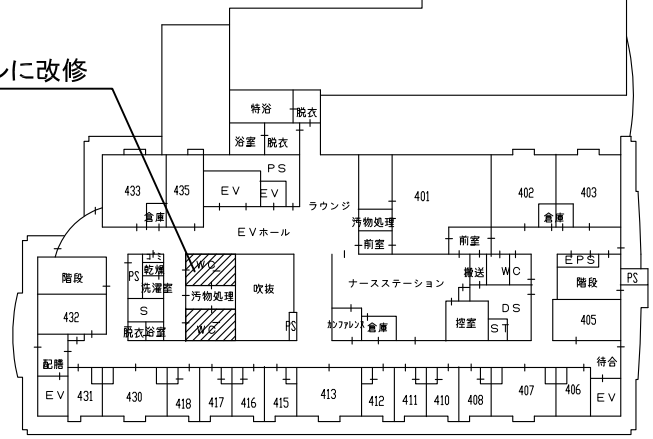


4階平面図

本館3階外来トイレを
洋式トイレに改修

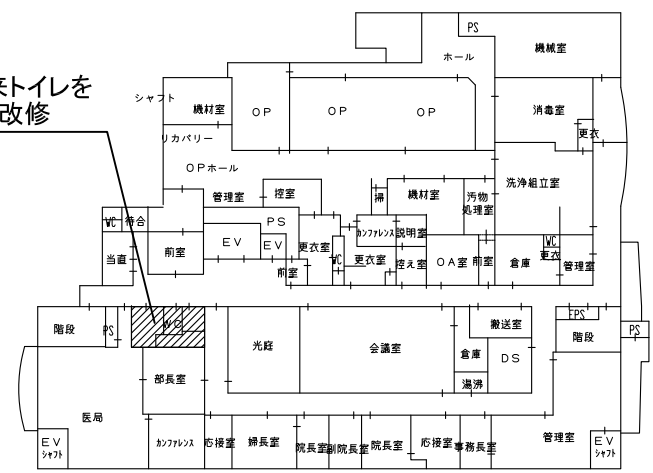


3階平面図

本館2階外来トイレを
洋式トイレに改修

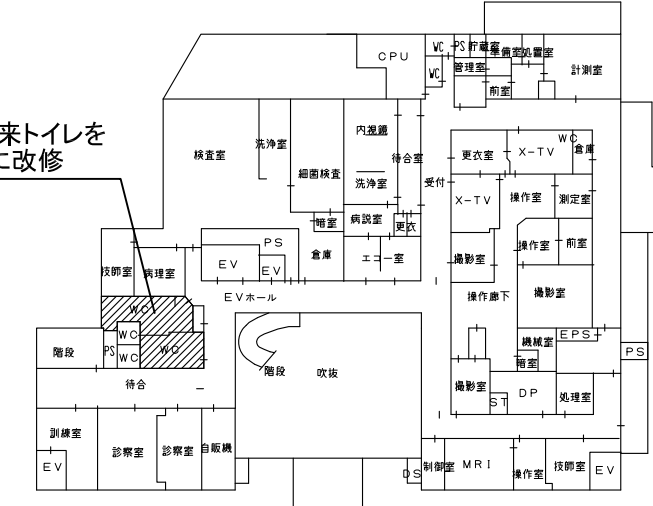


2階平面図

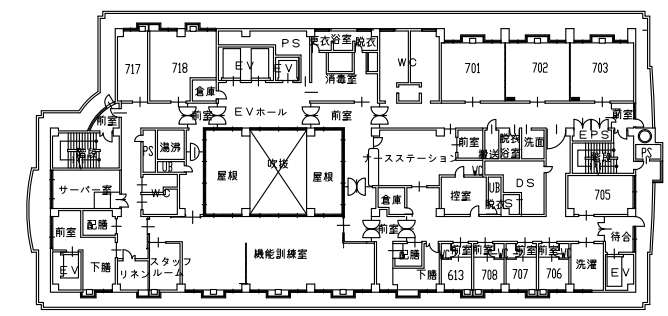


7階平面図

本館6階病棟トイレを
多目的トイレ及び洋式トイレに改修

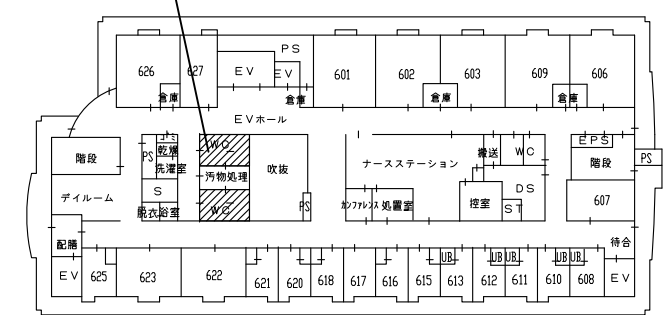


6階平面図

本館5階病棟トイレを
多目的トイレ及び洋式トイレに改修

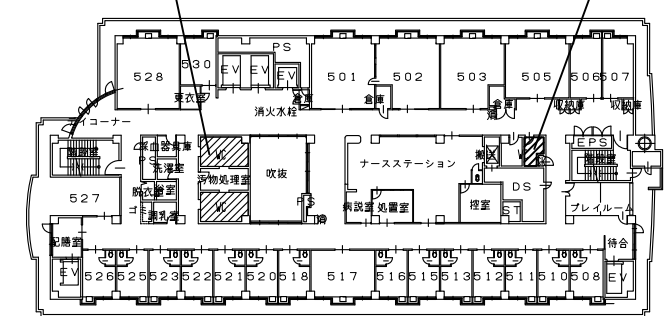


5階平面図


本館5階子供用トイレを
洋式トイレに改修

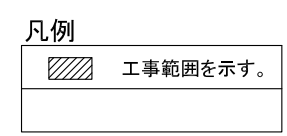


事業年度 平成28年度	地方独立行政法人 広島市立病院機構 本部事務局施設整備課	業務名 舟入市民病院 本館2階外4か所便所改修工事 実施設計及び監理業務	図番 A-002
		図面名称 各階平面図	縮尺 1/350 (A1) 1/700 (A3)

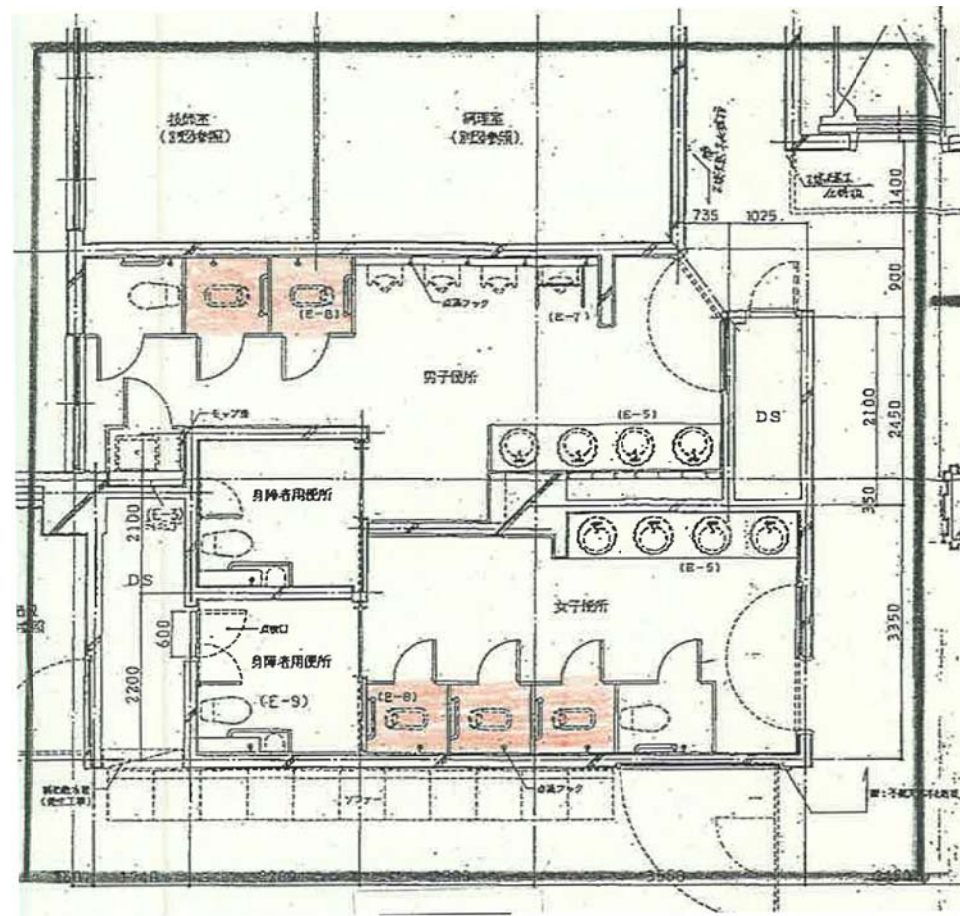


2階 改修前

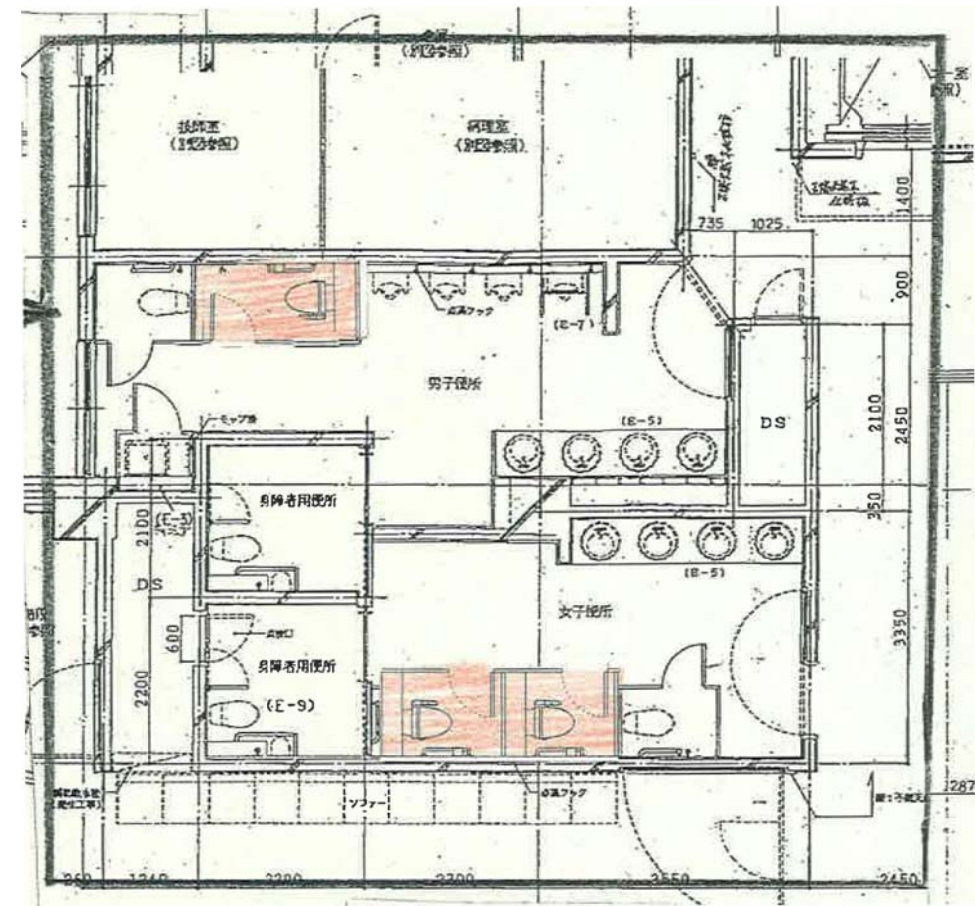

2階 改修後

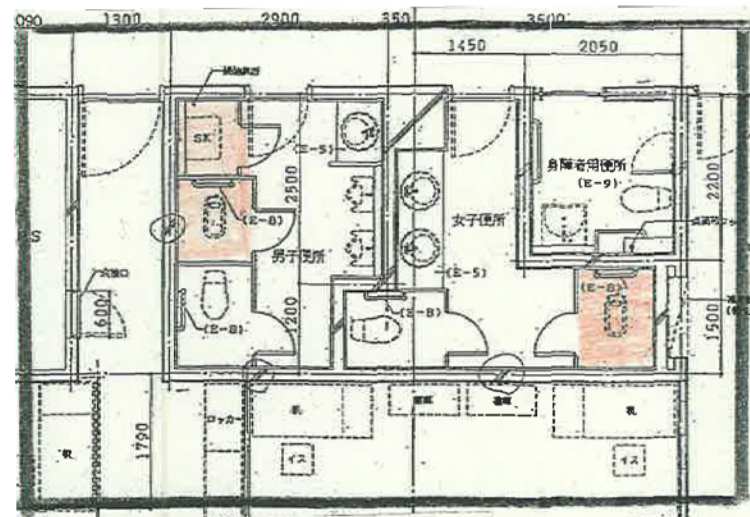


3階 改修前

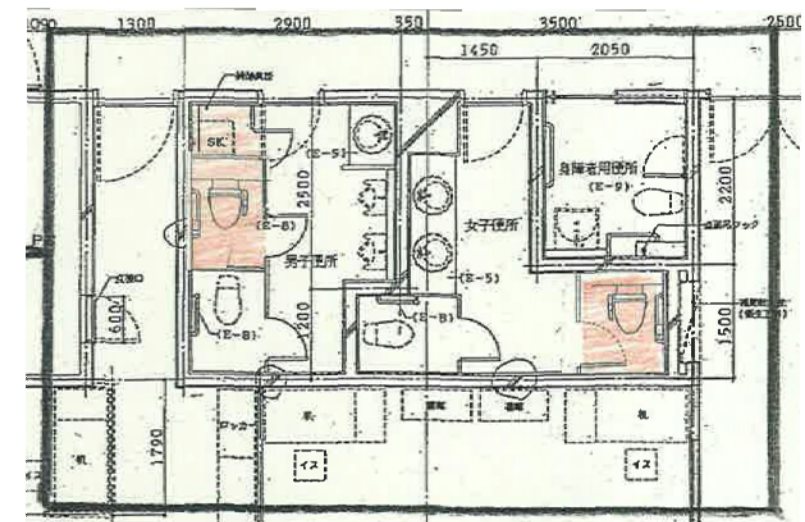


3階 改修後


事業年度 平成28年度	地方独立行政法人 広島市立病院機構 本部事務局施設整備課		業務名 舟市民病院 本館2階外4か所便所改修工事 実施設計及び監理業務	図番 A-003
図面名称 2階・3階平面図			縮尺 1/50 (A1) 1/100 (A3)	

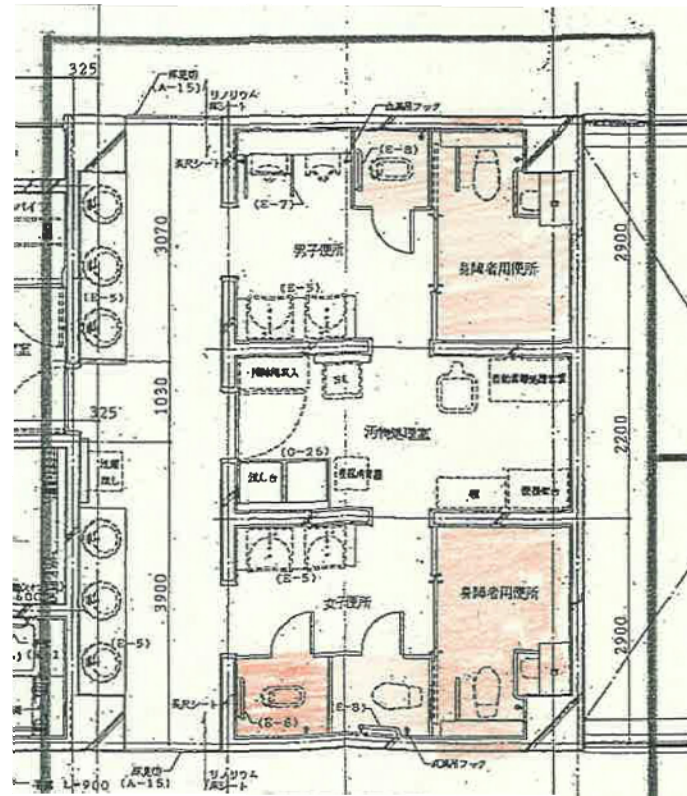


4階～6階 改修前

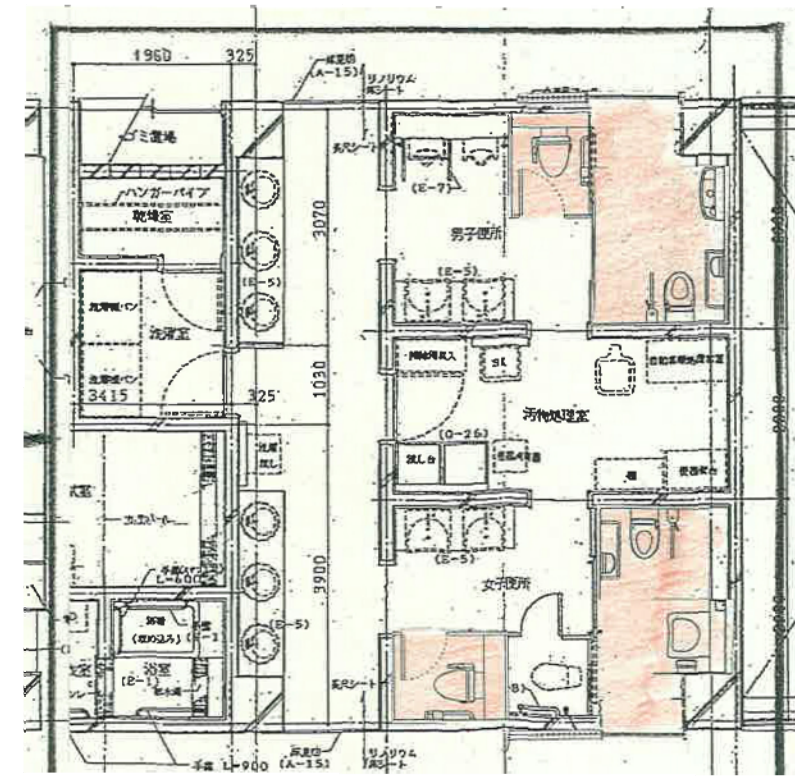

4階～6階 改修後

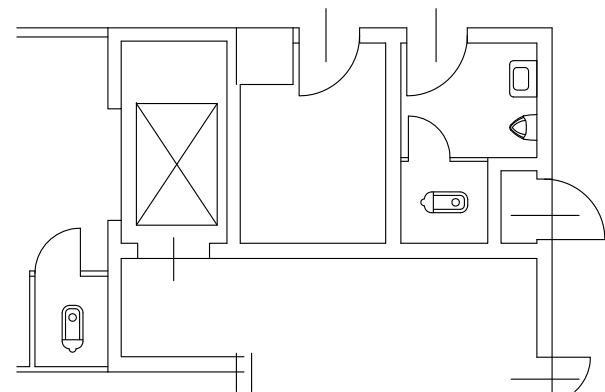

5階 改修前

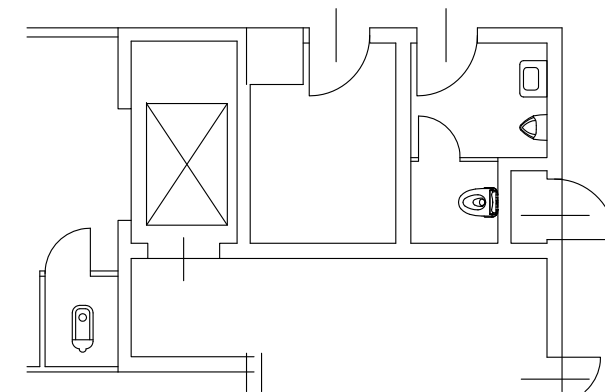

5階 改修後

事業年度 平成28年度	地方独立行政法人 広島市立病院機構 本部事務局施設整備課		業務名 舟入市民病院 本館2階外4か所便所改修工事 実施設計及び監理業務 図面名称 4階～6階平面図	図番 A-004 縮尺 1/50 (A1) 1/100 (A3)
----------------	------------------------------------	--	---	--