



改修前

改修工事範囲

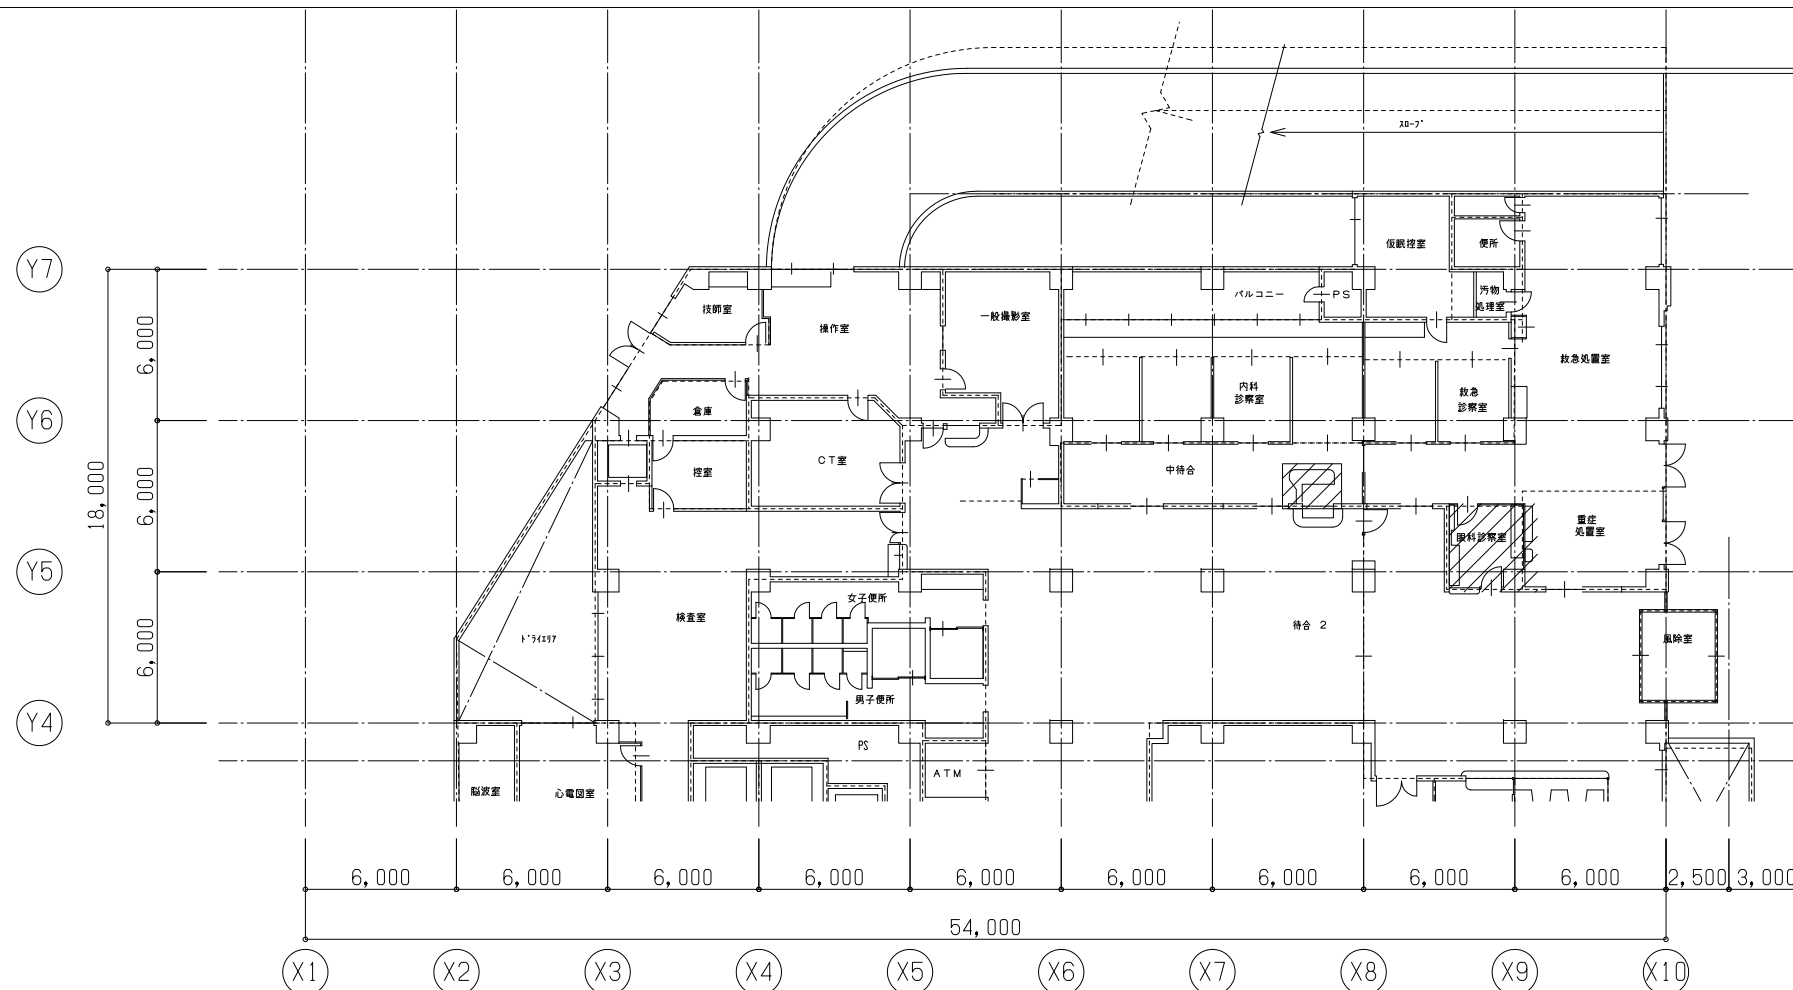

改修後

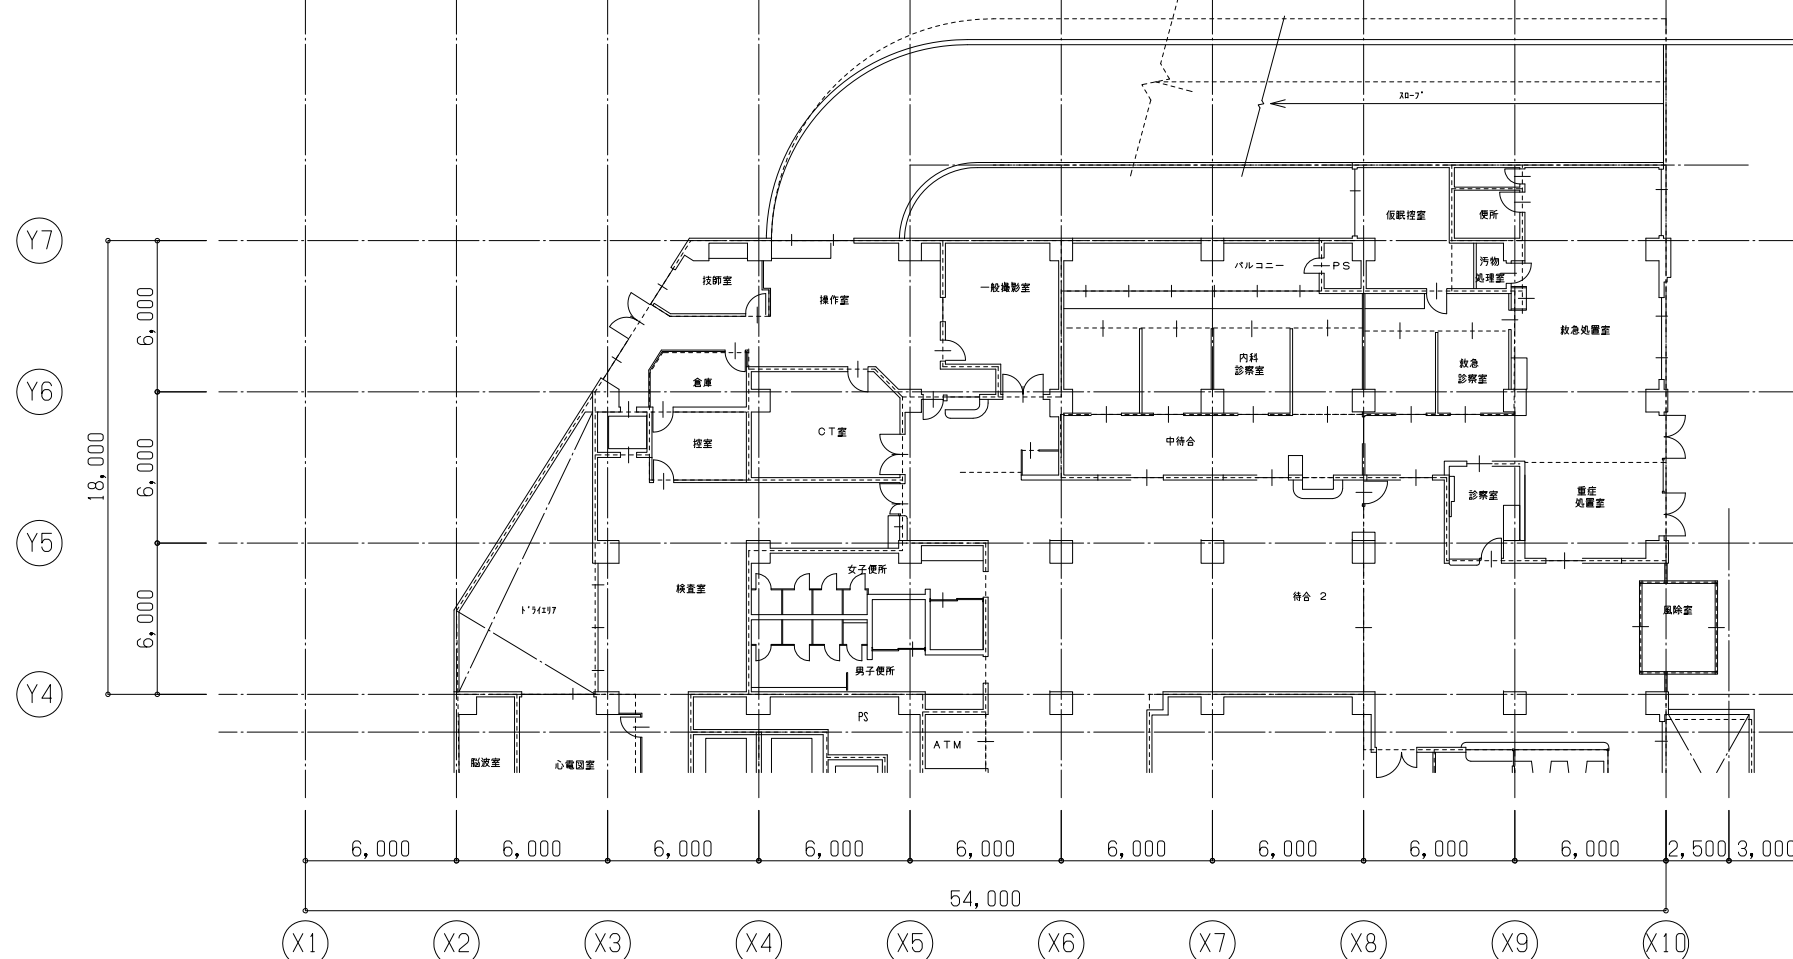

事業年度
平成28年度

地方独立行政法人
広島市立病院機構
本部事務局施設整備課

舟入市民病院 7階感染症棟東側改修その他工事 実施設計業務

図番

A-003

図面名称 ②本館1階外来診察室改修工事 1階平面図(1)

縮尺 1/150(A1)
1/300(A3)

