


工事場所
中区舟入幸町
(広島市立舟入市民病院)

付近見取図

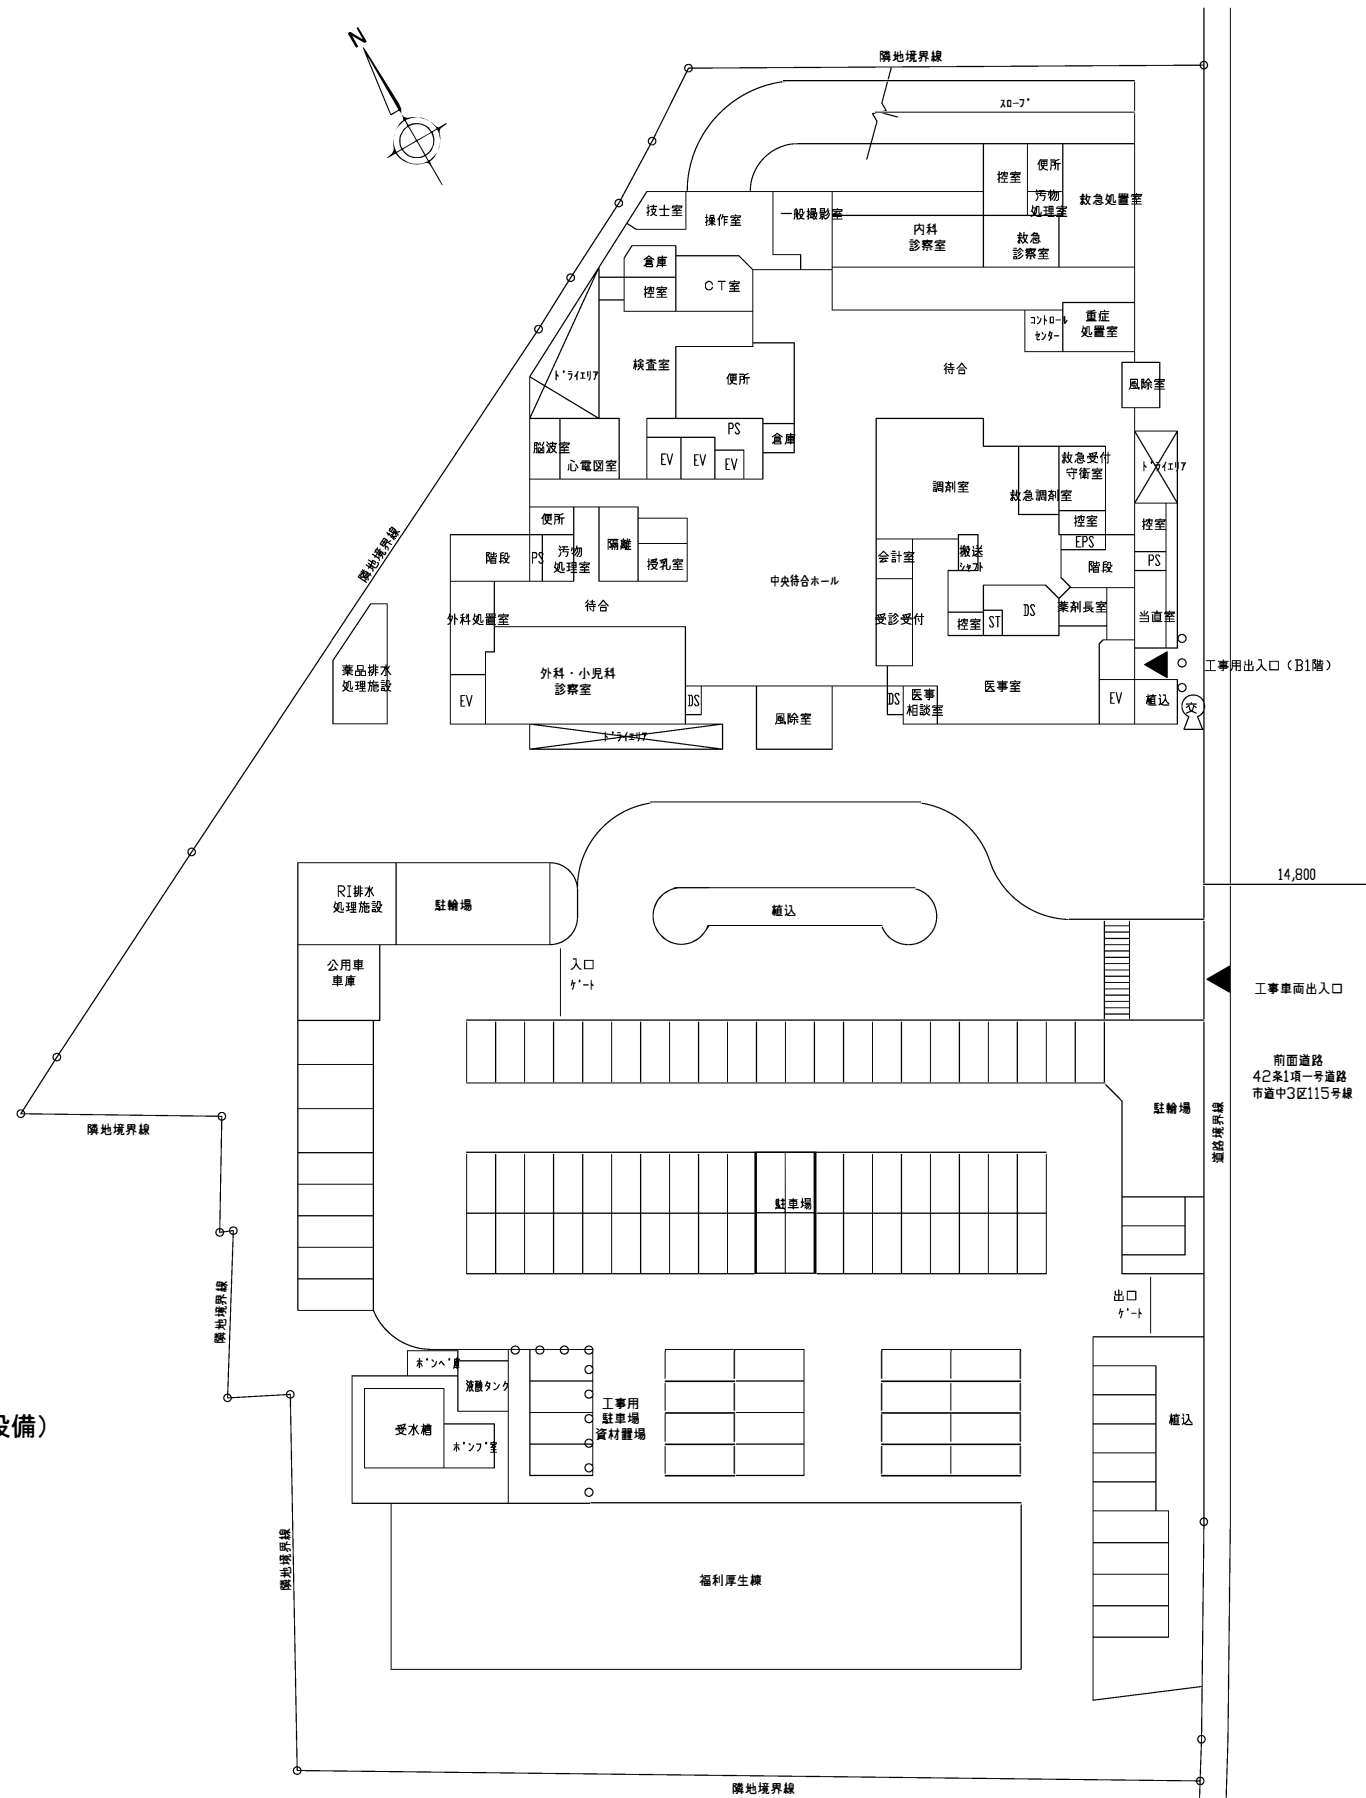

配置図

舟入市民病院電話交換機改修工事实施設計及び監理業務


業務概要

【実施設計及び監理業務】

- ・ 地下1階電話交換機室設置の電話交換機更新に伴う実施設計及び監理業務(電気設備・機械設備)

| | | | |
|----------------|------------------------------------|----------------------------------|--------------------------------|
| 事業年度 平成30年度 | 地方独立行政法人 広島市立病院機構 本部事務局施設整備課 | 業務名 舟入市民病院電話交換機改修工事实施設計及び監理業務 | 図番 E-001 |
| | | 図面名称 付近見取図・配置図 | 縮尺 1/300 (A1) 1/600 (A3) |

Y7
6,000
Y6
6,000
18,000
Y5
6,000
Y4
9,197
Y3
8,000
24,200
Y2
7,000
Y1

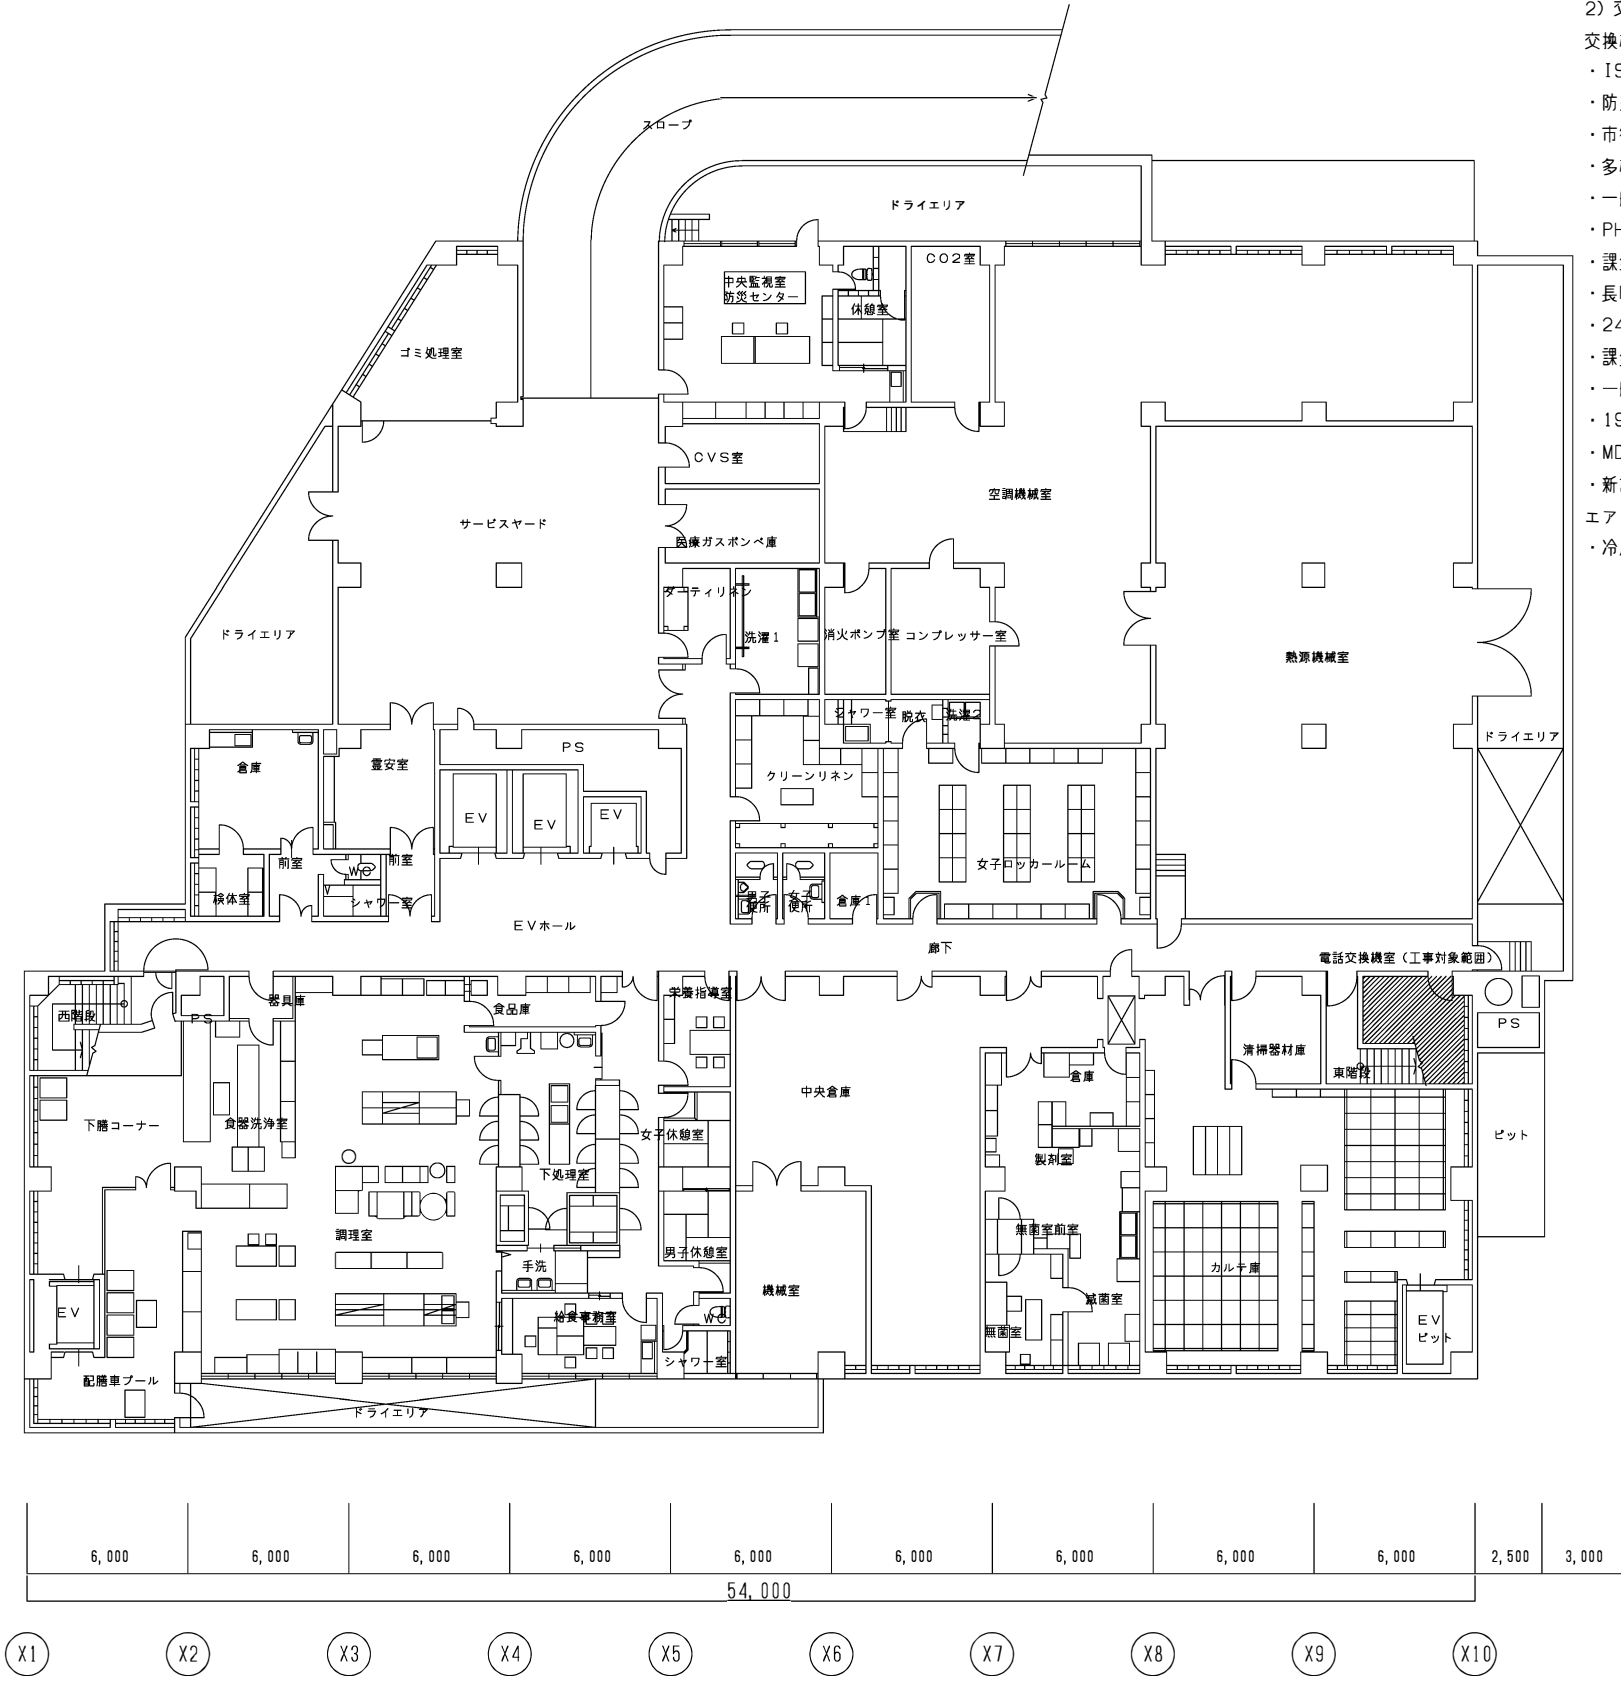

地階平面図 1/200

- 工事概要
- 1) 電話交換機室内設置の電話交換機の更新(電気工事)
 - 2) 交換機室内へのエアコン設置(機械工事)
- 交換機仕様
- ・ISDN回線3回線/8回線
 - ・防災行政無線用 専用回線 2回線/2回線
 - ・市役所庁舎内線用 専用回線 2回線/2回線
 - ・多機能内線 10回線/16回線
 - ・一般内線 246回線/264回線
 - ・PHS交換機(別途) 連動システム
 - ・課金システムソフトウェア
 - ・長時間バッテリー
 - ・24ボタン多機能電話機 10台
 - ・課金装置用モデム 2台
 - ・一般用内線電話機 既設流用
 - ・19インチラック(既設PHS交換機収納) 既設流用
 - ・MDFケーブル
 - ・新設端子台
- エアコン仕様
- ・冷房専用型 既設PHS用交換機及び本工事交換機の発熱対策用

| | | | | | |
|--------|------------------------------------|------|---------------------------|----|--------------------------|
| 事業年度 | 地方独立行政法人 広島市立病院機構 本部事務局施設整備課 | 業務名 | 舟入市民病院電話交換機改修工事実施設計及び監理業務 | 図番 | E-002 |
| 平成30年度 | | 図面名称 | 地階平面図、工事概要及び仕様 | 縮尺 | 1/200 (A1) 約71%縮小(A3) |