


業務場所: 広島市民病院(中区基町)

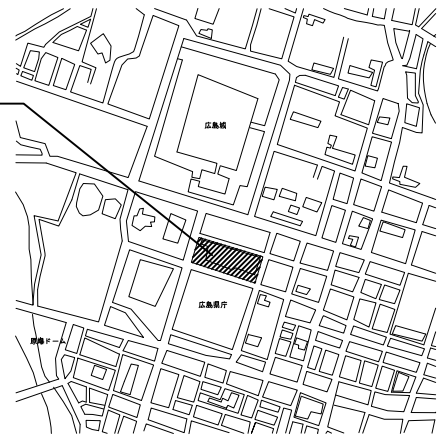


附近見取図

広島市民病院本部事務局移転改修その他工事 実施設計業務

業務概要

【実施設計業務】


- ・ 東棟10階図書室移転改修工事に伴う実施設計業務(建築/意匠・電気設備・機械設備)
- ・ 西棟2階広島市立病院機構本部事務局移転改修工事に伴う実施設計業務(建築/意匠・電気設備・機械設備)
- ・ 管理棟3階広島市立病院機構本部事務局移転その他改修工事に伴う実施設計業務(建築/意匠・電気設備・機械設備)
- ・ 東棟4階通院治療センター拡張工事に伴う実施設計業務(建築/意匠・電気設備・機械設備)
- ・ 東棟4階カンファレンス室改修工事に伴う実施設計業務(建築/意匠)

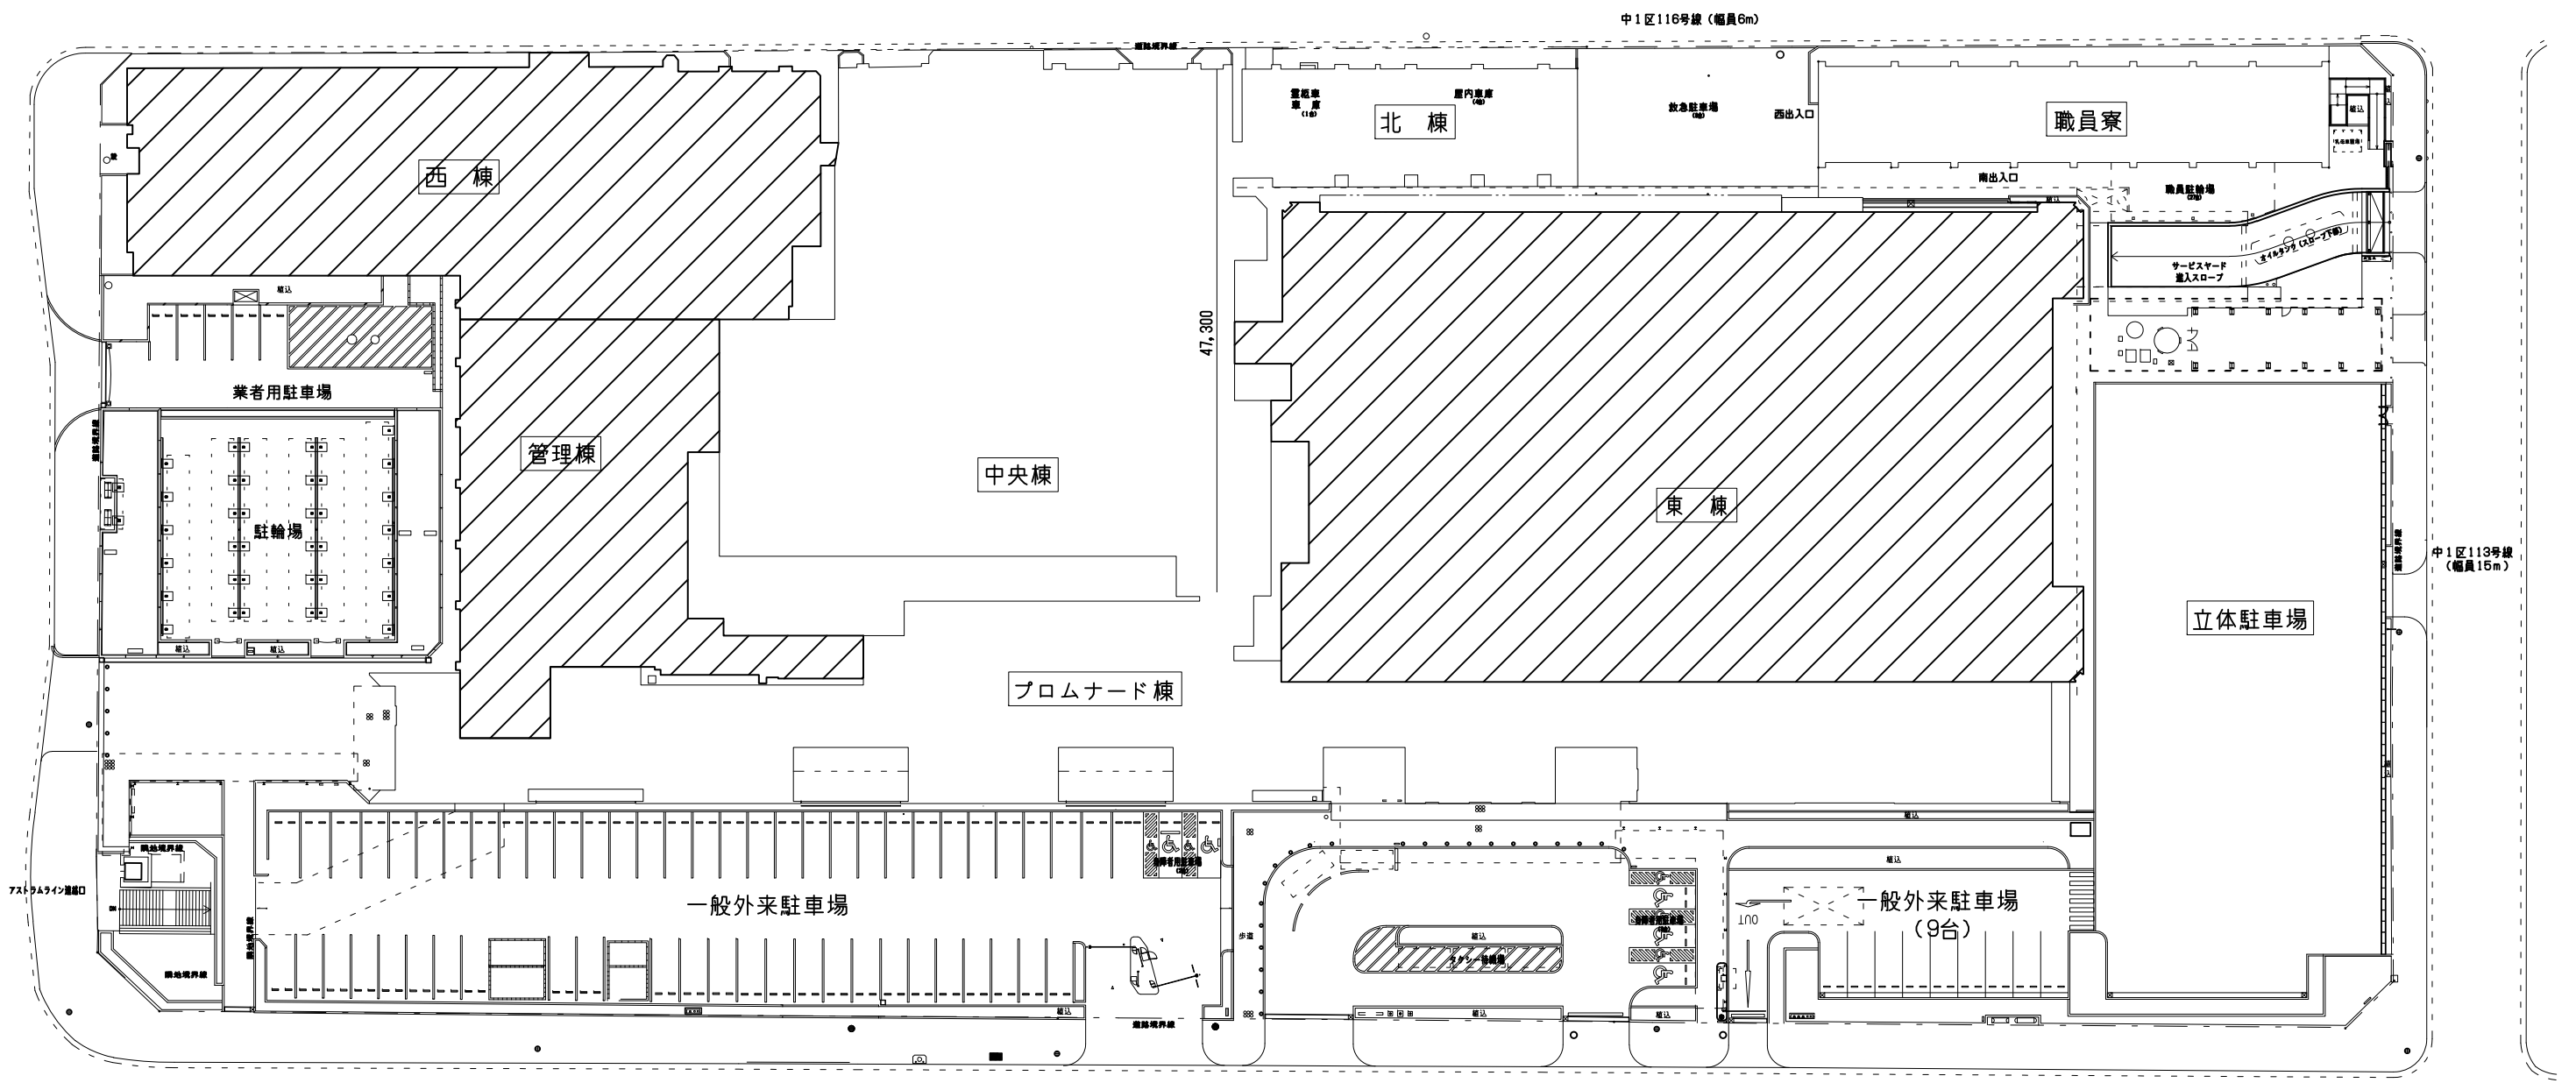


配置図

事業年度 令和元年度	地方独立行政法人 広島市立病院機構 本部事務局施設整備課	業務名 広島市民病院本部事務局移転改修その他工事 実施設計業務	図番 A-001
		図面名称 付近見取図・配置図	縮尺 1/300 (A1) 1/600 (A3)


東棟10階平面図

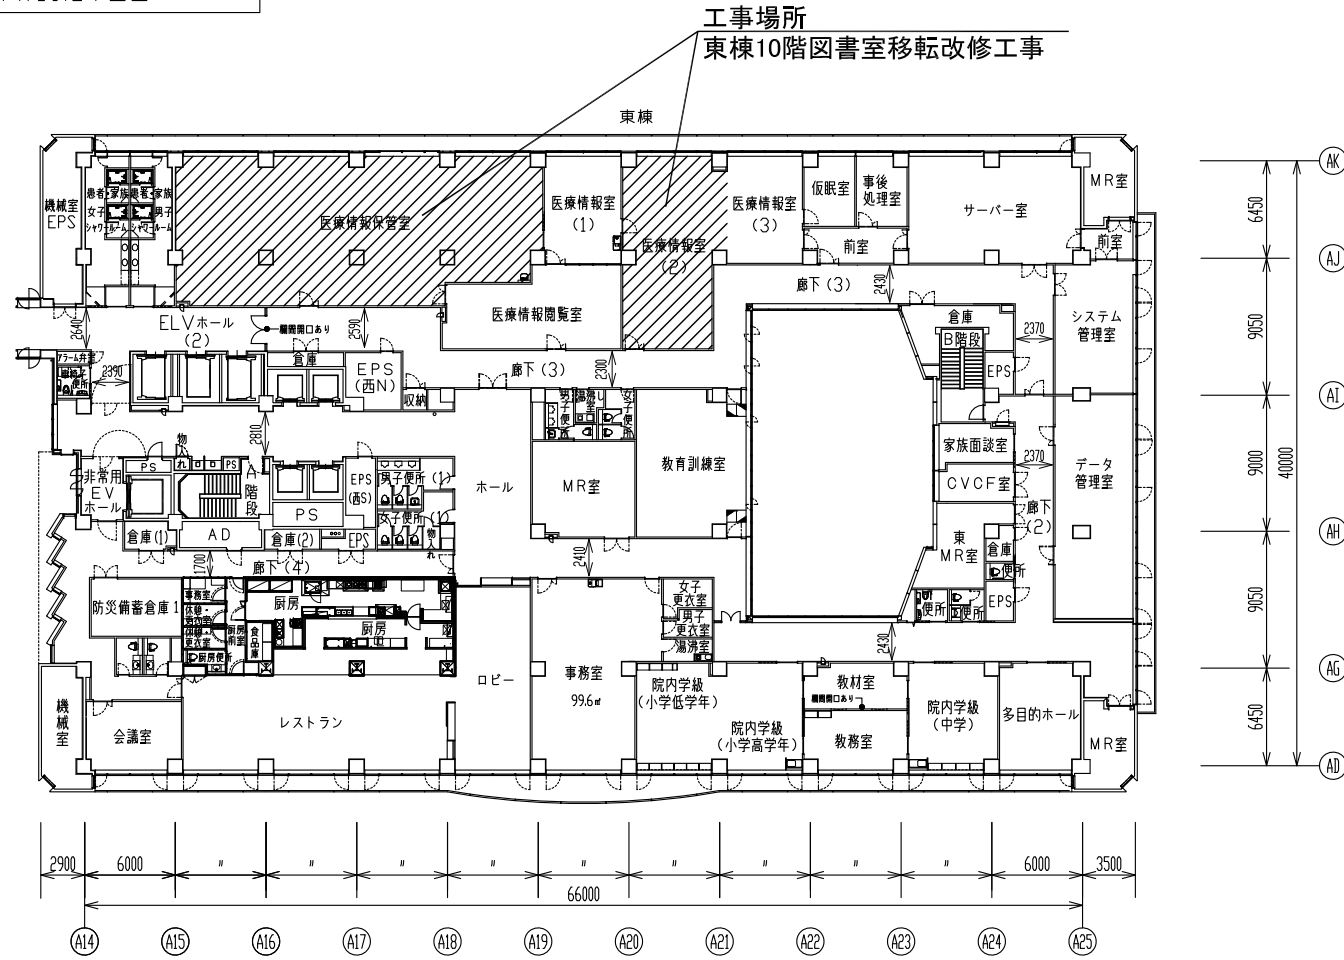


西棟2階平面図

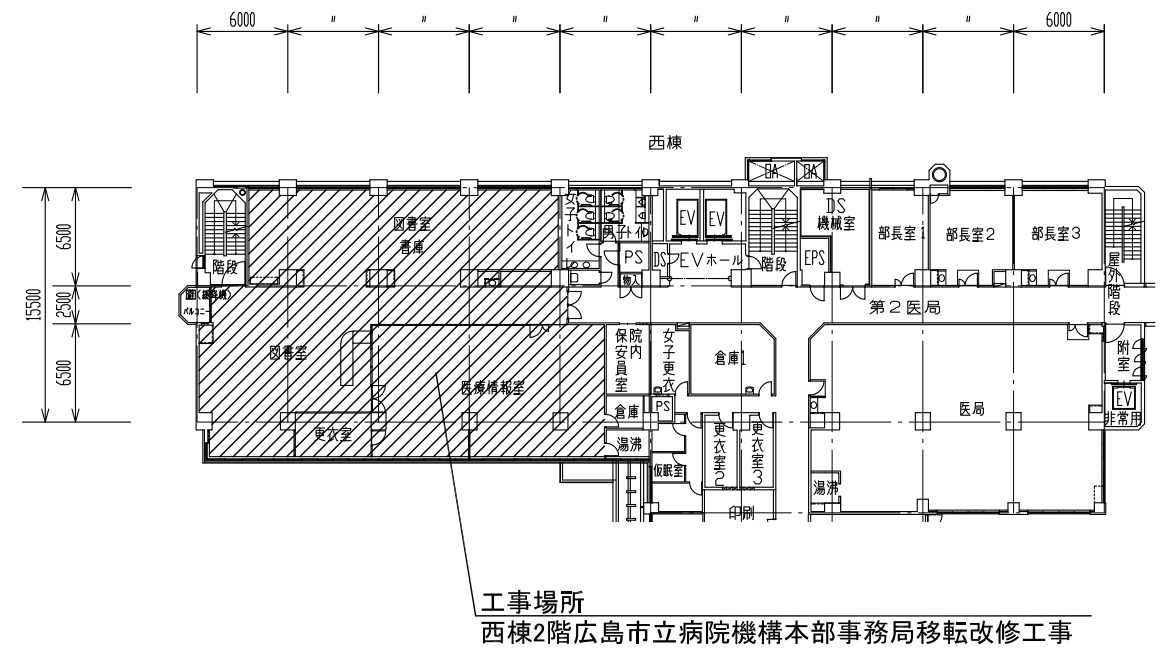

東棟4階平面図

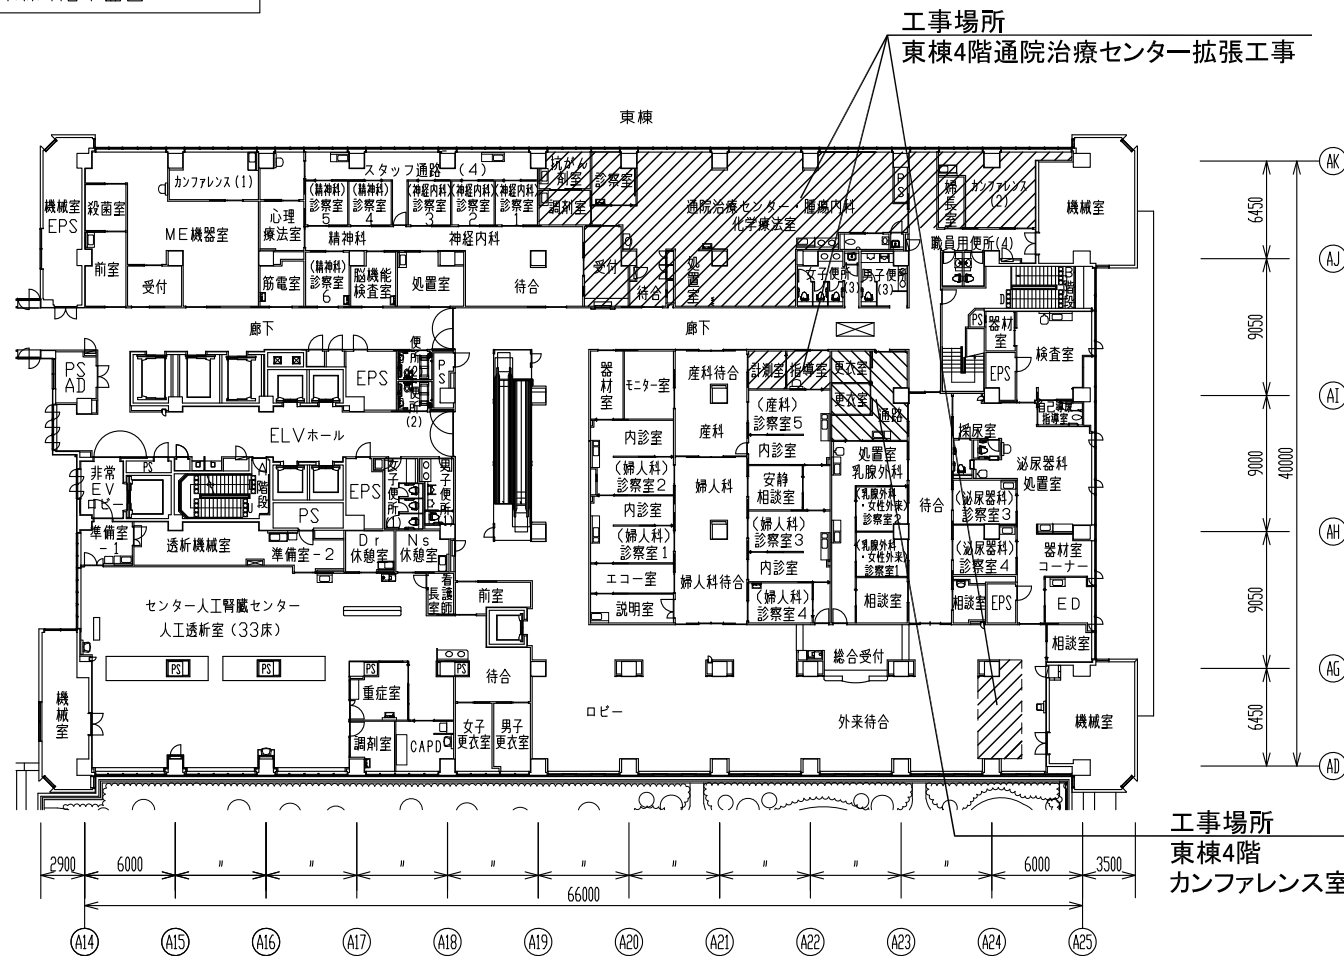


管理棟3階平面図

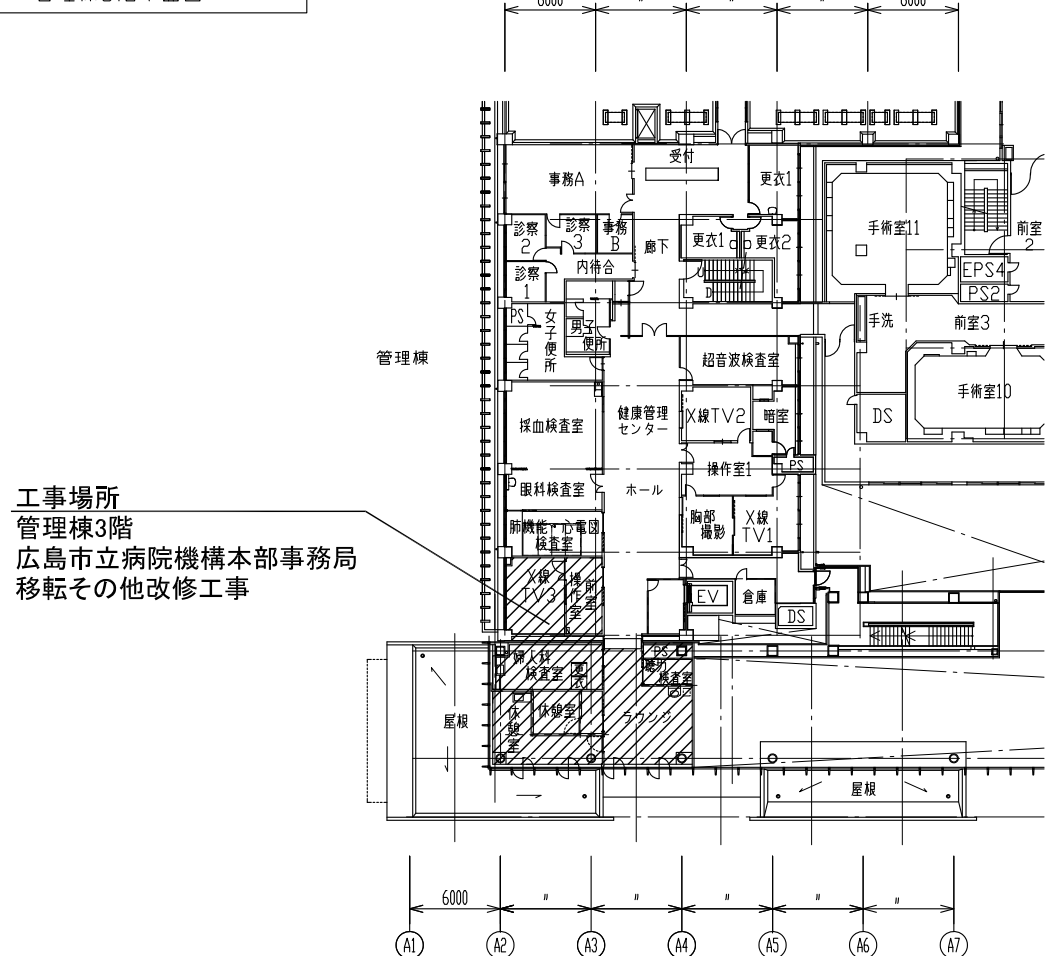


事業年度	令和元年度	地方独立行政法人 広島市立病院機構 本部事務局施設整備課	業務名	広島市民病院本部事務局移転改修その他工事 実施設計業務	図番	A-002
図面名称	東棟10階、西棟2階、管理棟3階、東棟4階 平面図			縮尺	1/250 (A1) 1/500 (A3)	

工事範囲平面図（改修前）

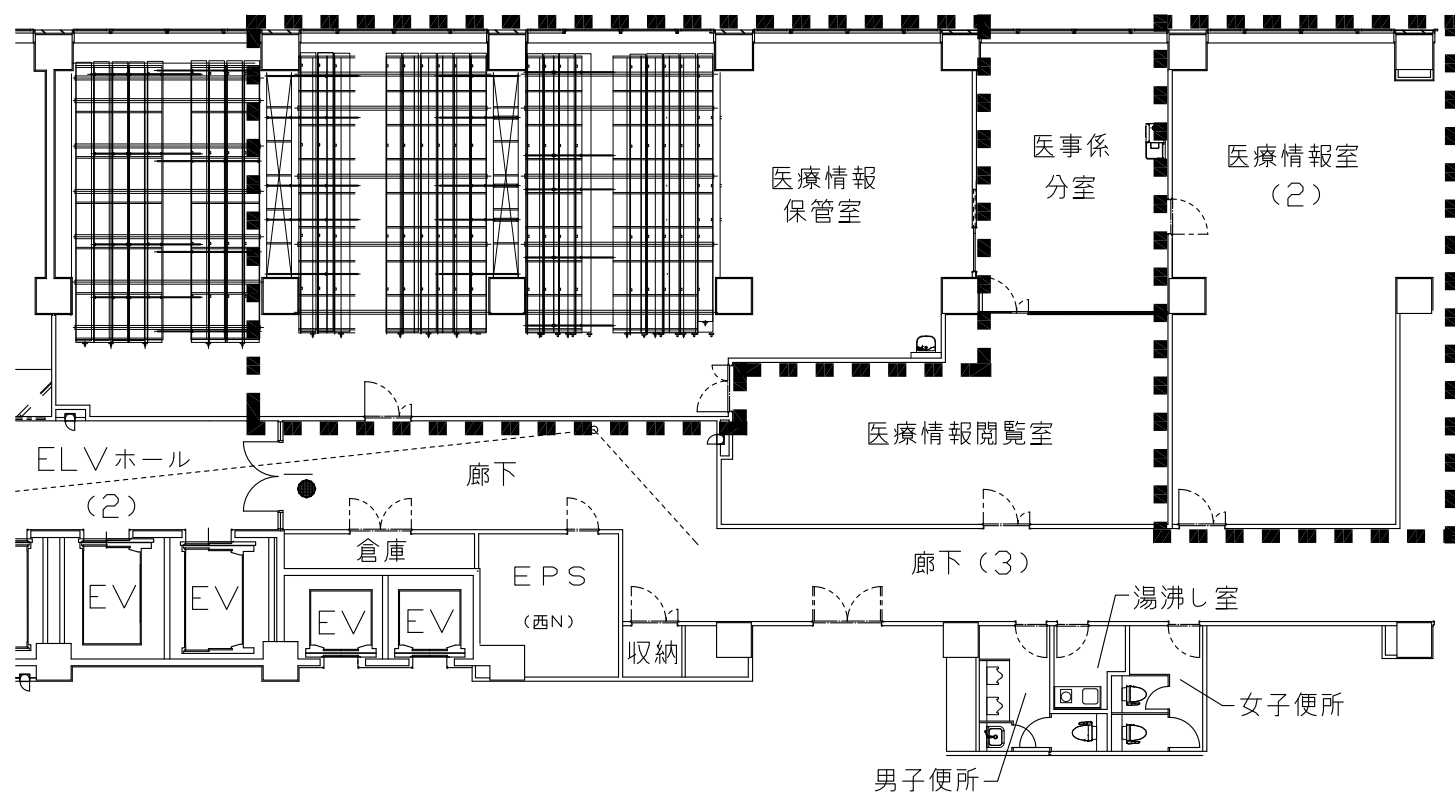

: 工事範囲を示す

工事範囲平面図（改修後）

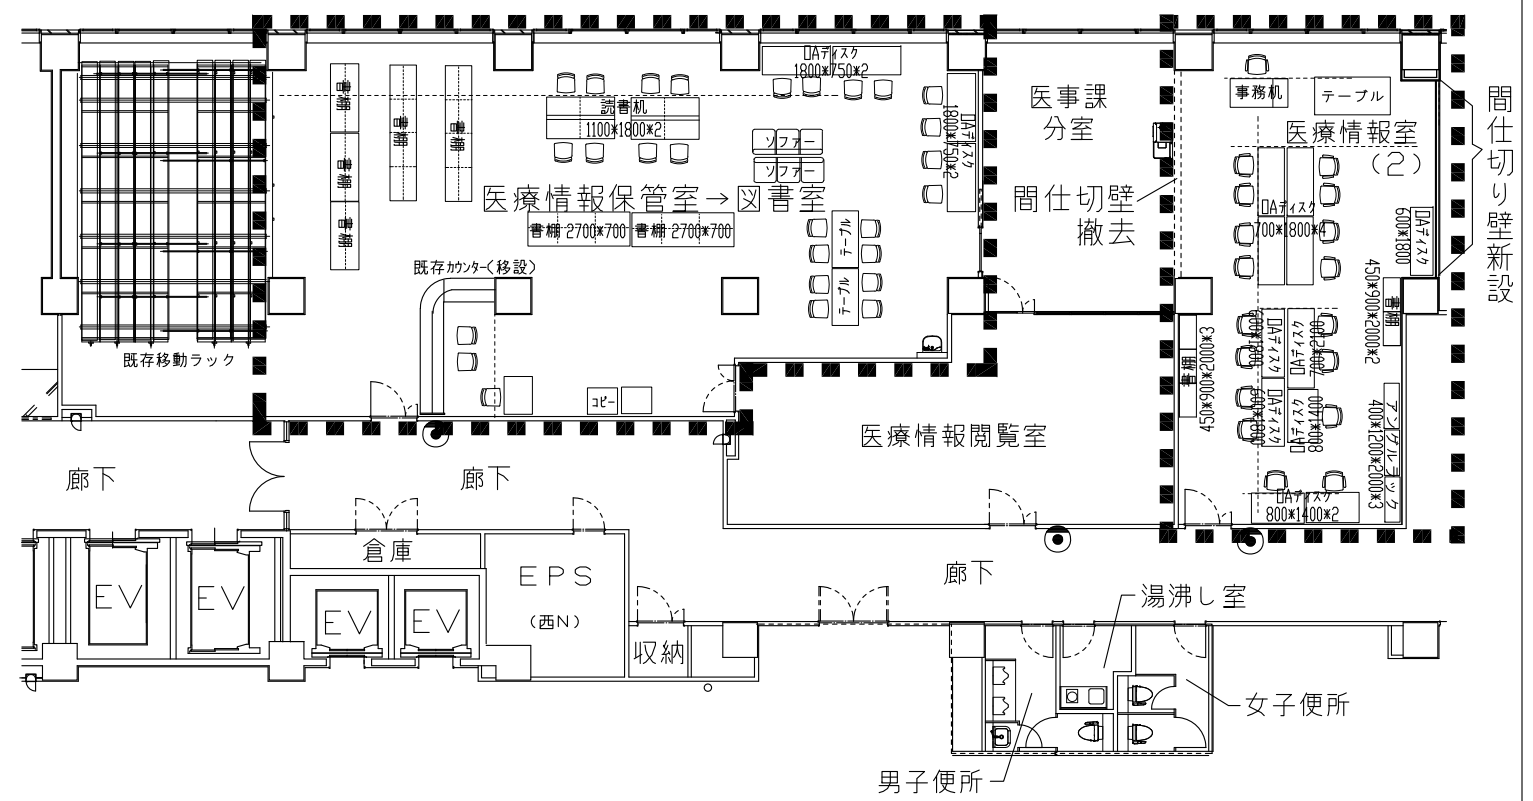

: 工事範囲を示す

工事概要

【工事内容】

建築工事

1. 既設の医療情報保管室を図書室へ改修する工事に伴う内装撤去、張替え
2. 医療情報室内における間仕切壁の撤去、及び新設
3. 上記に伴う既設部分の補修

電気設備工事


1. 間仕切壁の撤去、及び新設に伴う撤去・復旧、新設工事
2. 天井照明の撤去、新設工事
3. 防犯器具の撤去、新設工事
4. LAN配線の撤去、新設工事
5. 機械設備工事に伴う工事


機械設備工事

1. 空調・換気設備の撤去、新設工事
2. 防災設備の撤去、新設工事


事業年度	令和元年度	地方独立行政法人 広島市立病院機構 本部事務局施設整備課	業務名	広島市民病院本部事務局移転改修その他工事 実施設計業務	図番	A-003
図面名称	東棟10階平面図 / 東棟10階図書室移転改修工事			縮尺	1/100 (A1) 1/200 (A3)	


工事範囲平面図（改修前）

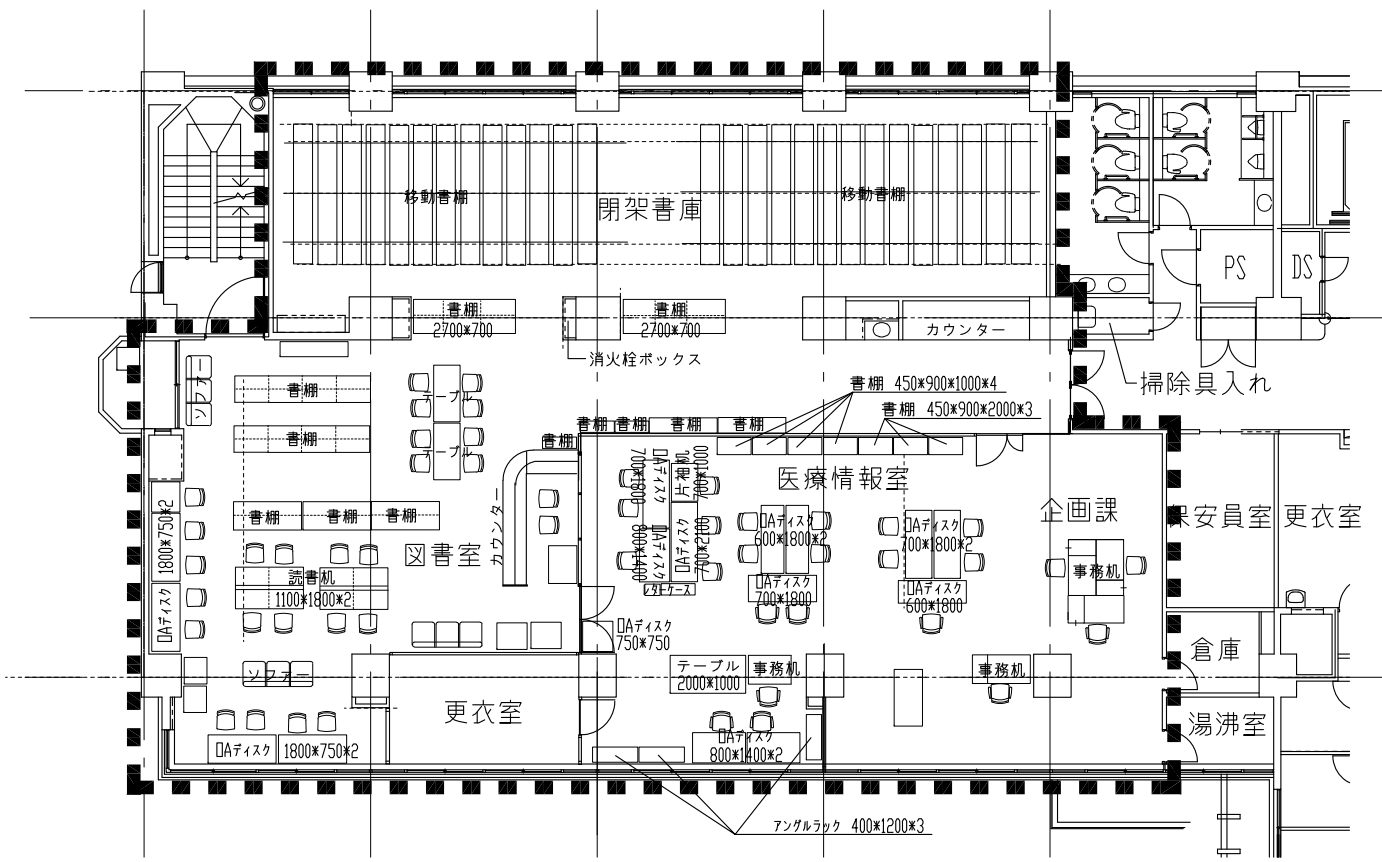

 : 工事範囲を示す

工事範囲平面図（改修後）

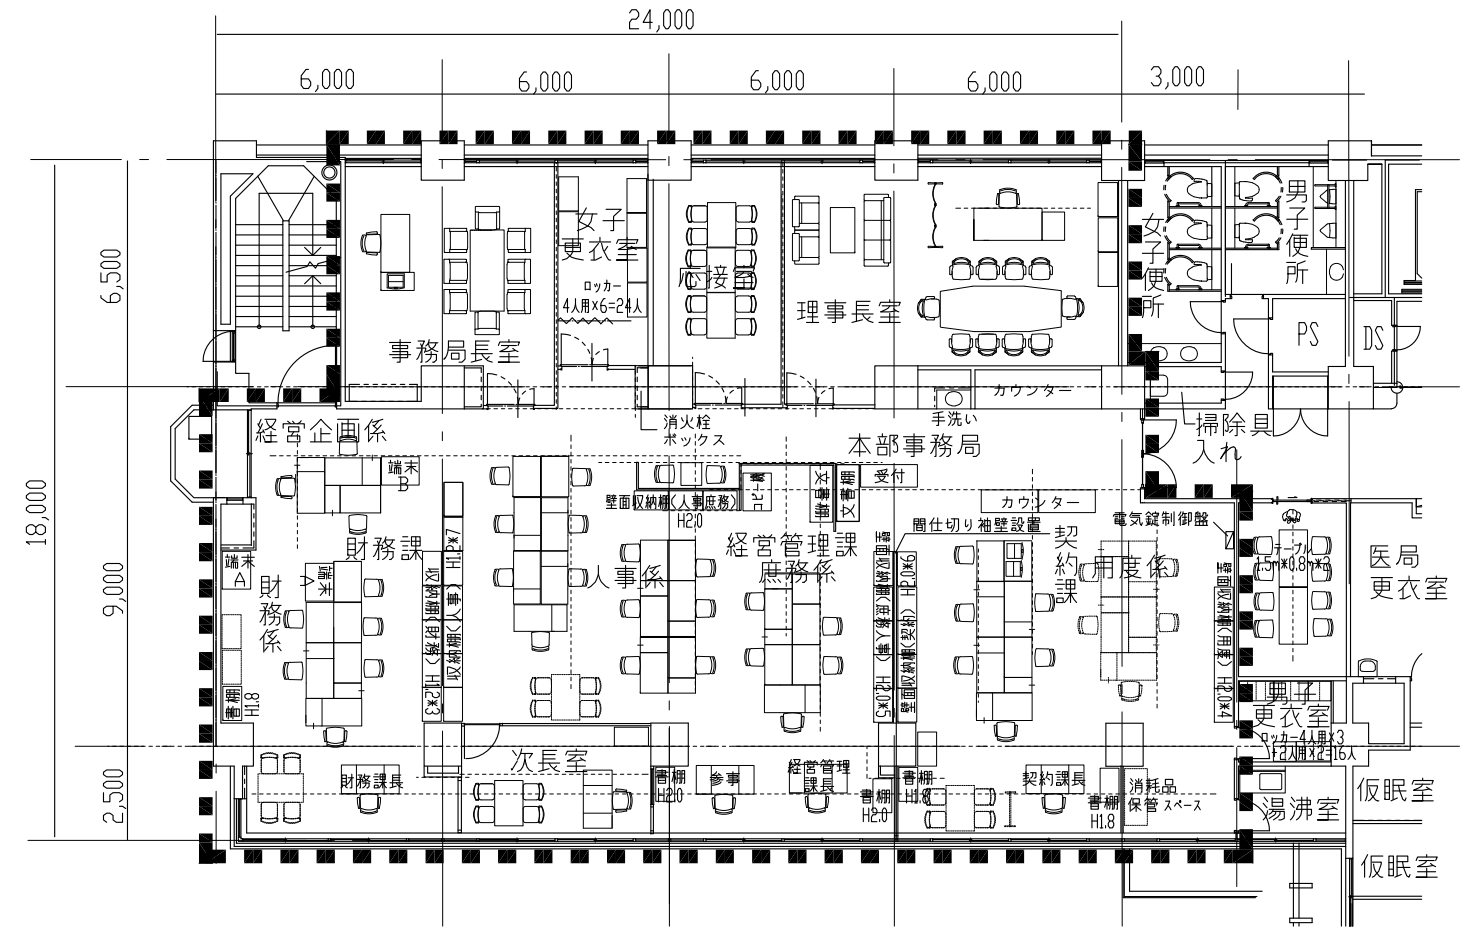

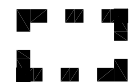 : 工事範囲を示す

工事概要

【工事内容】

建築工事

1. 既設の図書室を広島市立病院機構本部事務局へ改修する工事に伴う間仕切壁の撤去、新設及び内装撤去、張替え
2. 上記に伴う既設部分の補修

電気設備工事


1. 間仕切壁の撤去及び新設に伴う撤去・復旧、新設工事
2. 天井照明の撤去、新設工事
3. 防犯器具の撤去、新設工事
4. 電話回線の増設工事
5. LAN配線の撤去、新設工事
6. 機械設備工事に伴う工事

機械設備工事


1. 空調・換気設備の撤去、新設工事
2. 防災設備の撤去、新設工事

事業年度	令和元年度	地方独立行政法人 広島市立病院機構 本部事務局施設整備課	業務名	広島市民病院本部事務局移転改修その他工事 実施設計業務	図番	A-004
図面名称	西棟2階平面図 / 西棟2階広島市立病院機構本部事務局移転改修工事			縮尺	1/100 (A1) 1/200 (A3)	

工事範囲平面図（改修前）

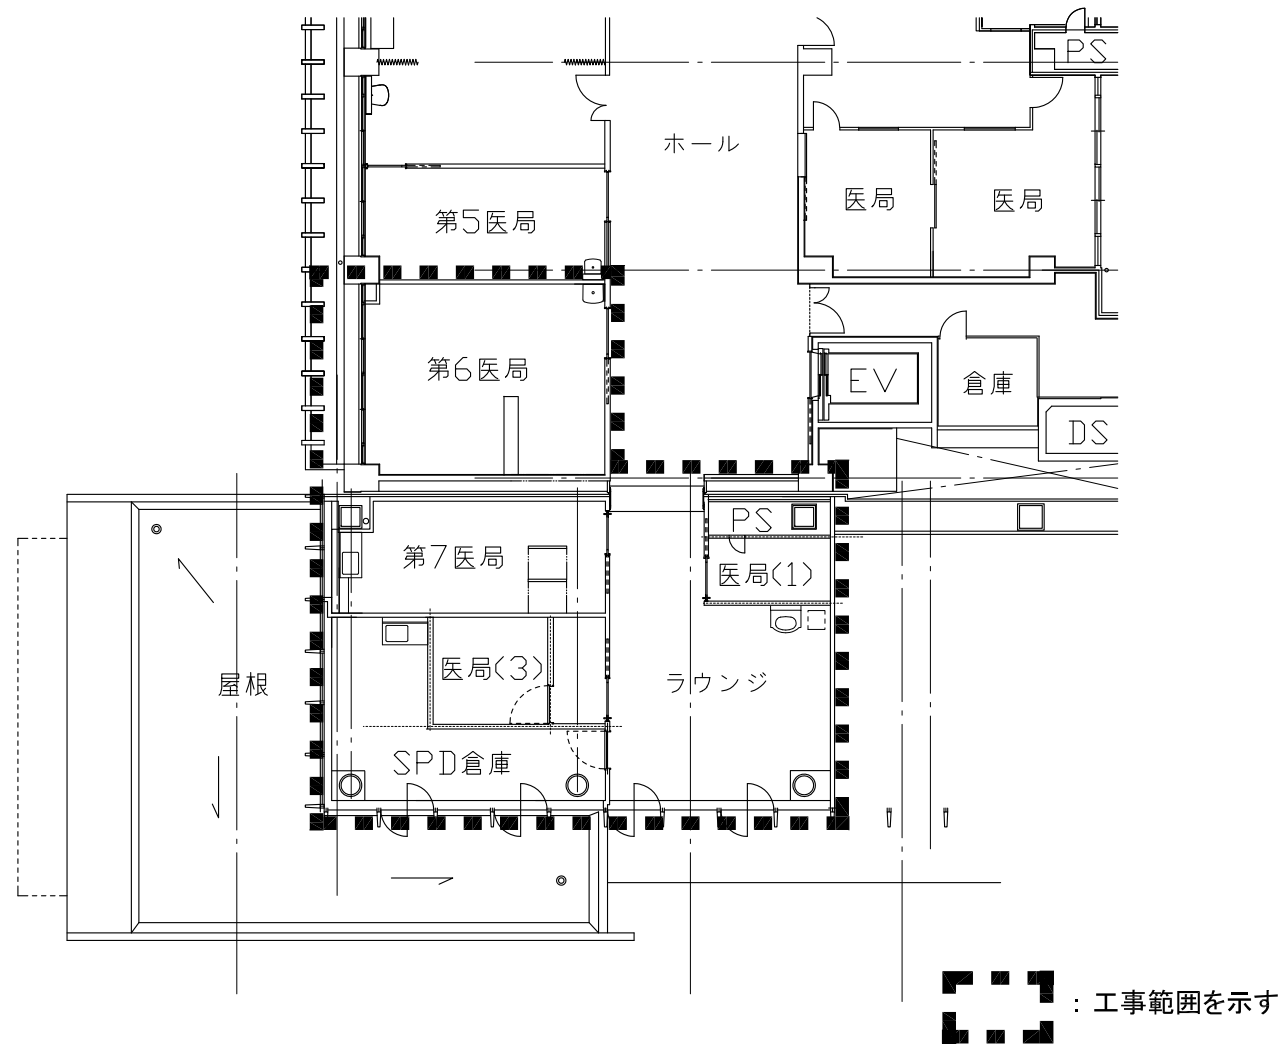

工事範囲平面図（改修後）

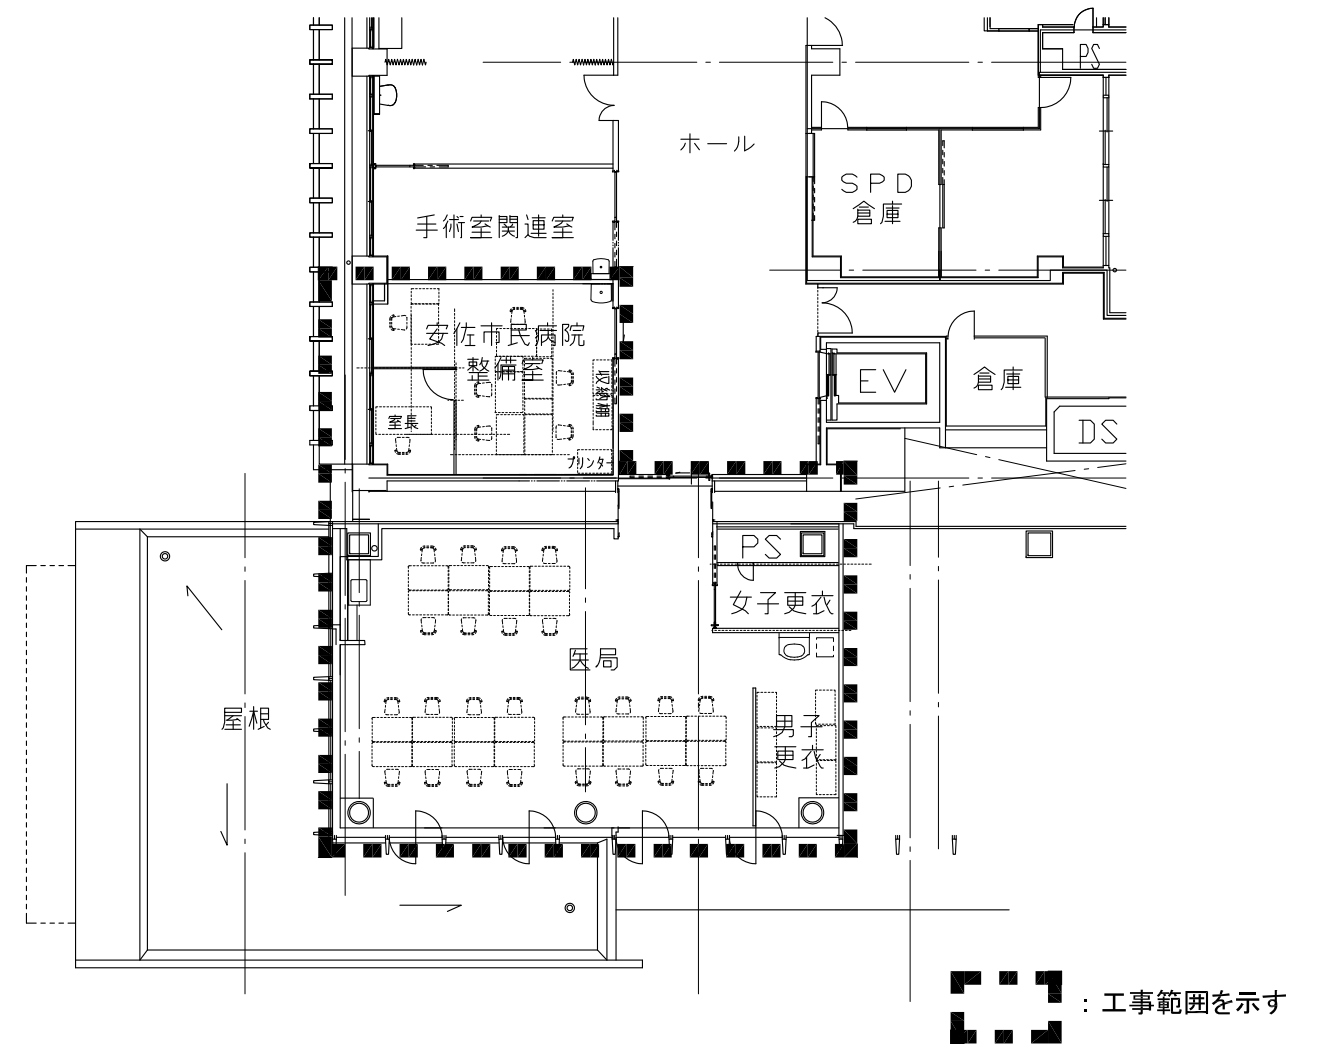

工事概要

【工事内容】

建築工事

1. 間仕切壁の撤去、新設
2. 内装の撤去、張替え
3. 上記に伴う既設部分の補修


電気設備工事

1. 間仕切壁の撤去及び新設に伴う撤去、復旧、新設工事
2. 天井照明の撤去、新設工事
3. 電話回線の増設工事
4. LAN配線の撤去、新設工事
5. 機械設備工事に伴う工事

機械設備工事

1. 空調・換気設備の撤去、新設工事
2. 防災設備の撤去、新設工事
3. 衛生設備の撤去

事業年度	地方独立行政法人 広島市立病院機構 本部事務局施設整備課	業務名	広島市民病院本部事務局移転改修その他工事 実施設計業務	図番	A-005
令和元年度		図面名称	管理棟3階平面図 / 管理棟3階広島市立病院機構本部事務局移転その他改修工事	縮尺	1/100 (A1) 1/200 (A3)

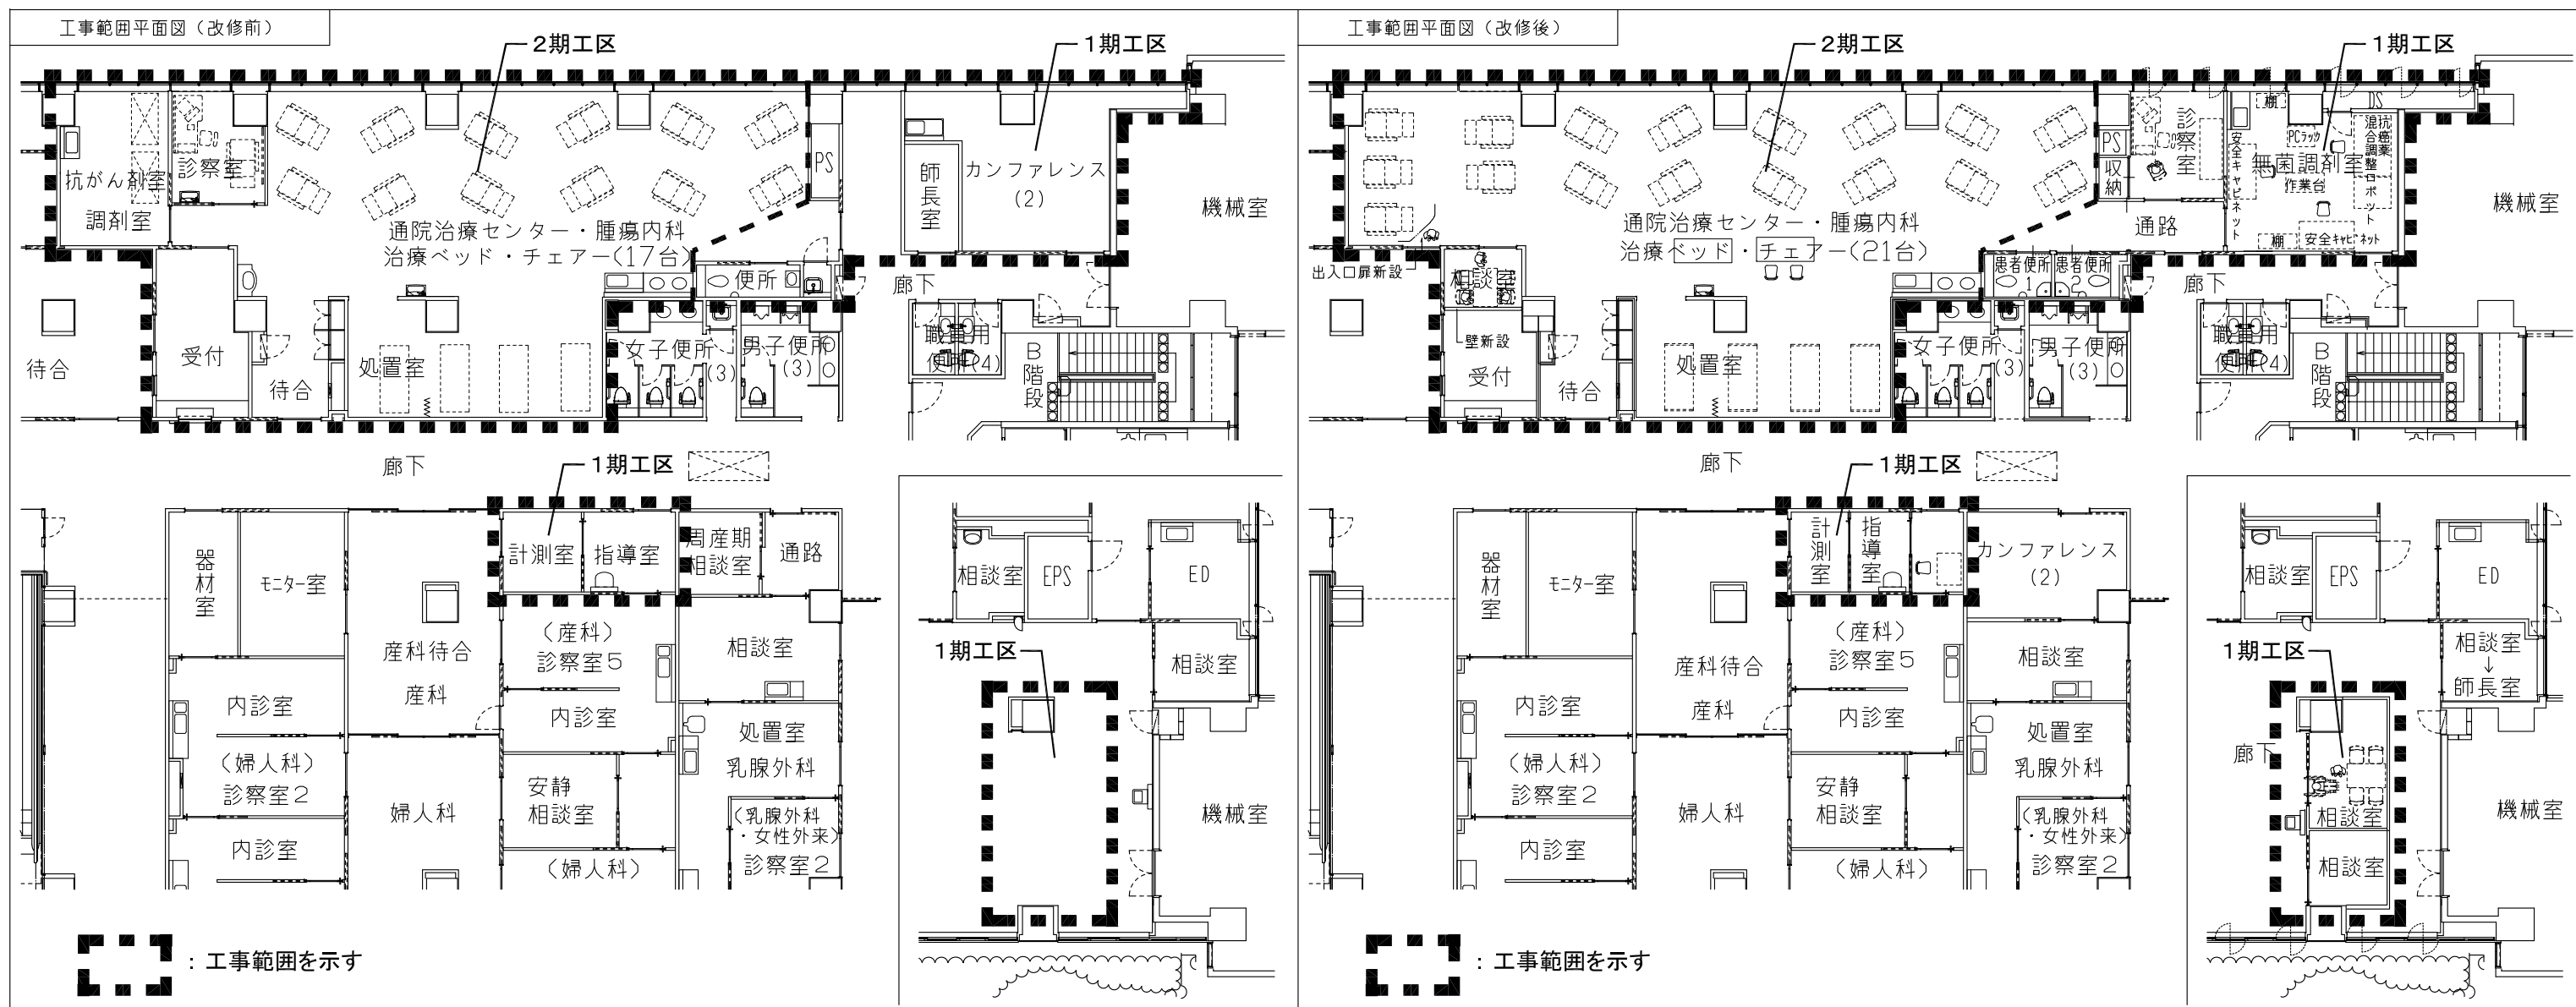

工事概要

【工事内容】

建築工事

1. 間仕切壁の撤去、新設
2. 内装の撤去、張替え
3. 上記に伴う既設部分の補修

電気設備工事


1. 間仕切壁の撤去及び新設に伴う撤去、復旧、新設工事
2. 天井照明の撤去、新設工事
3. LAN配線の撤去、新設工事
4. 機械設備工事に伴う工事

機械設備工事


1. 空調・換気設備の撤去、新設工事
2. 防災設備の撤去、新設工事
3. クリーンベンチ給排気管の新設工事
4. 衛生設備の撤去、新設工事

事業年度	地方独立行政法人 広島市立病院機構 本部事務局施設整備課	業務名	広島市民病院本部事務局移転改修その他工事 実施設計業務	図番	A-006
令和元年度		図面名称	東棟4階平面図 / 東棟4階通院治療センター拡張工事	縮尺	1/100 (A1) 1/200 (A3)

工事範囲平面図（改修前）

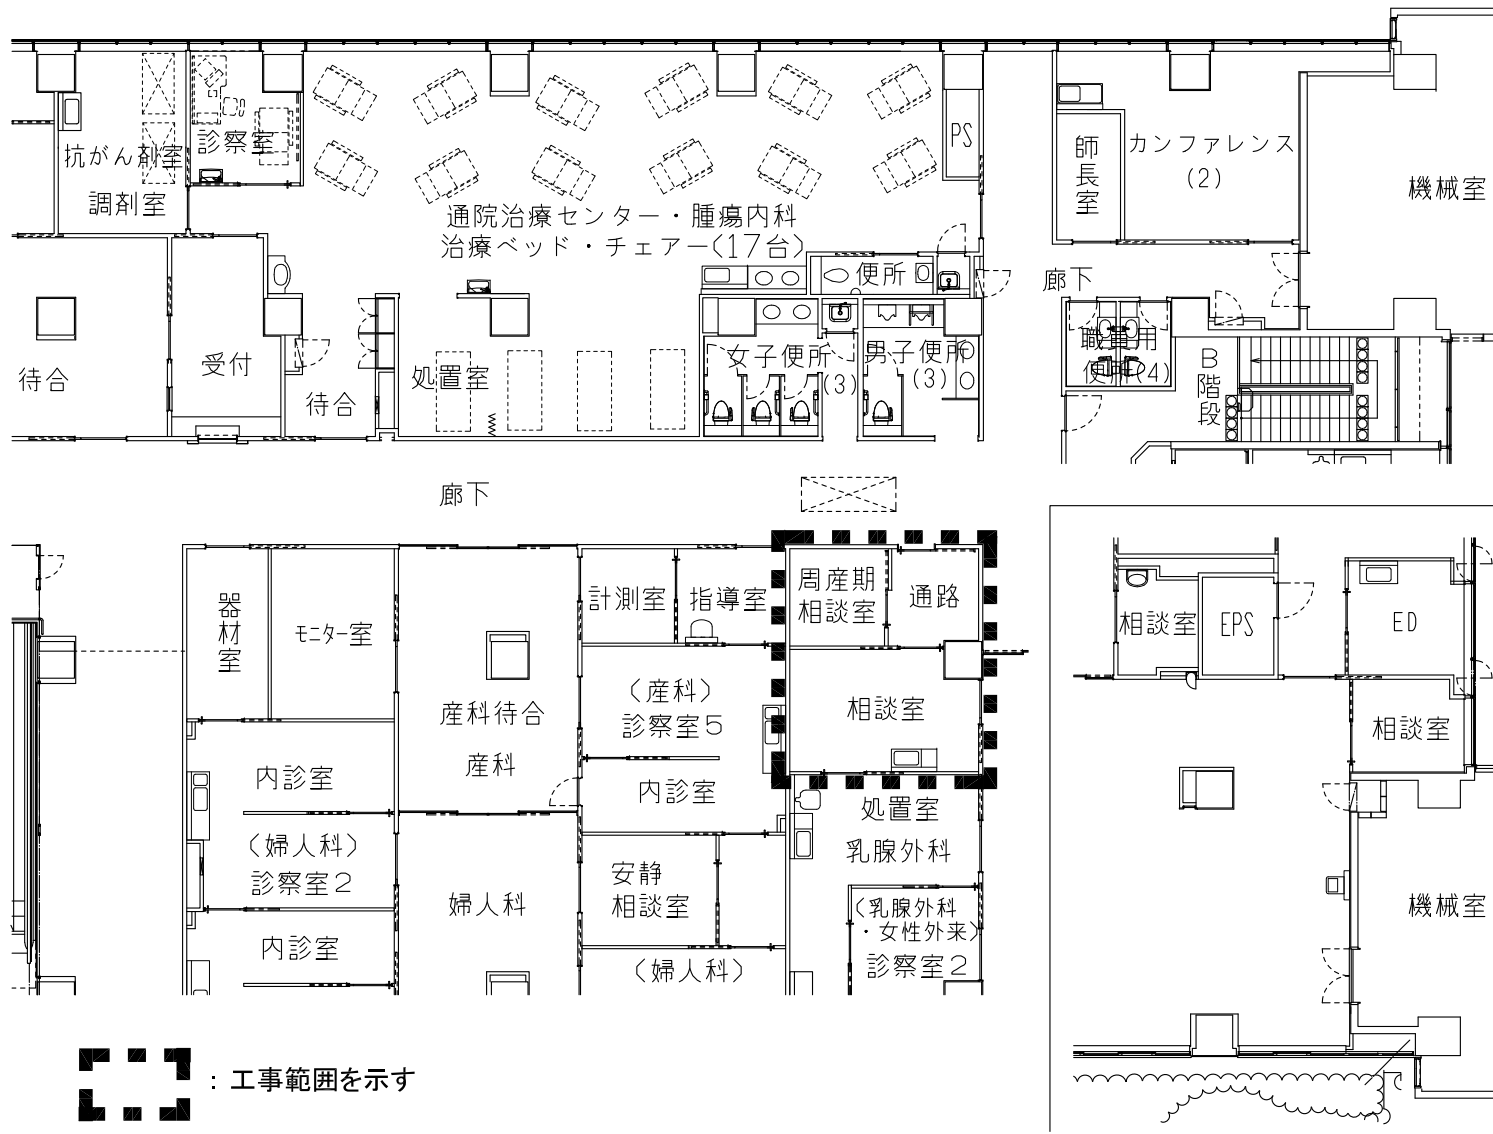

工事範囲平面図（改修後）

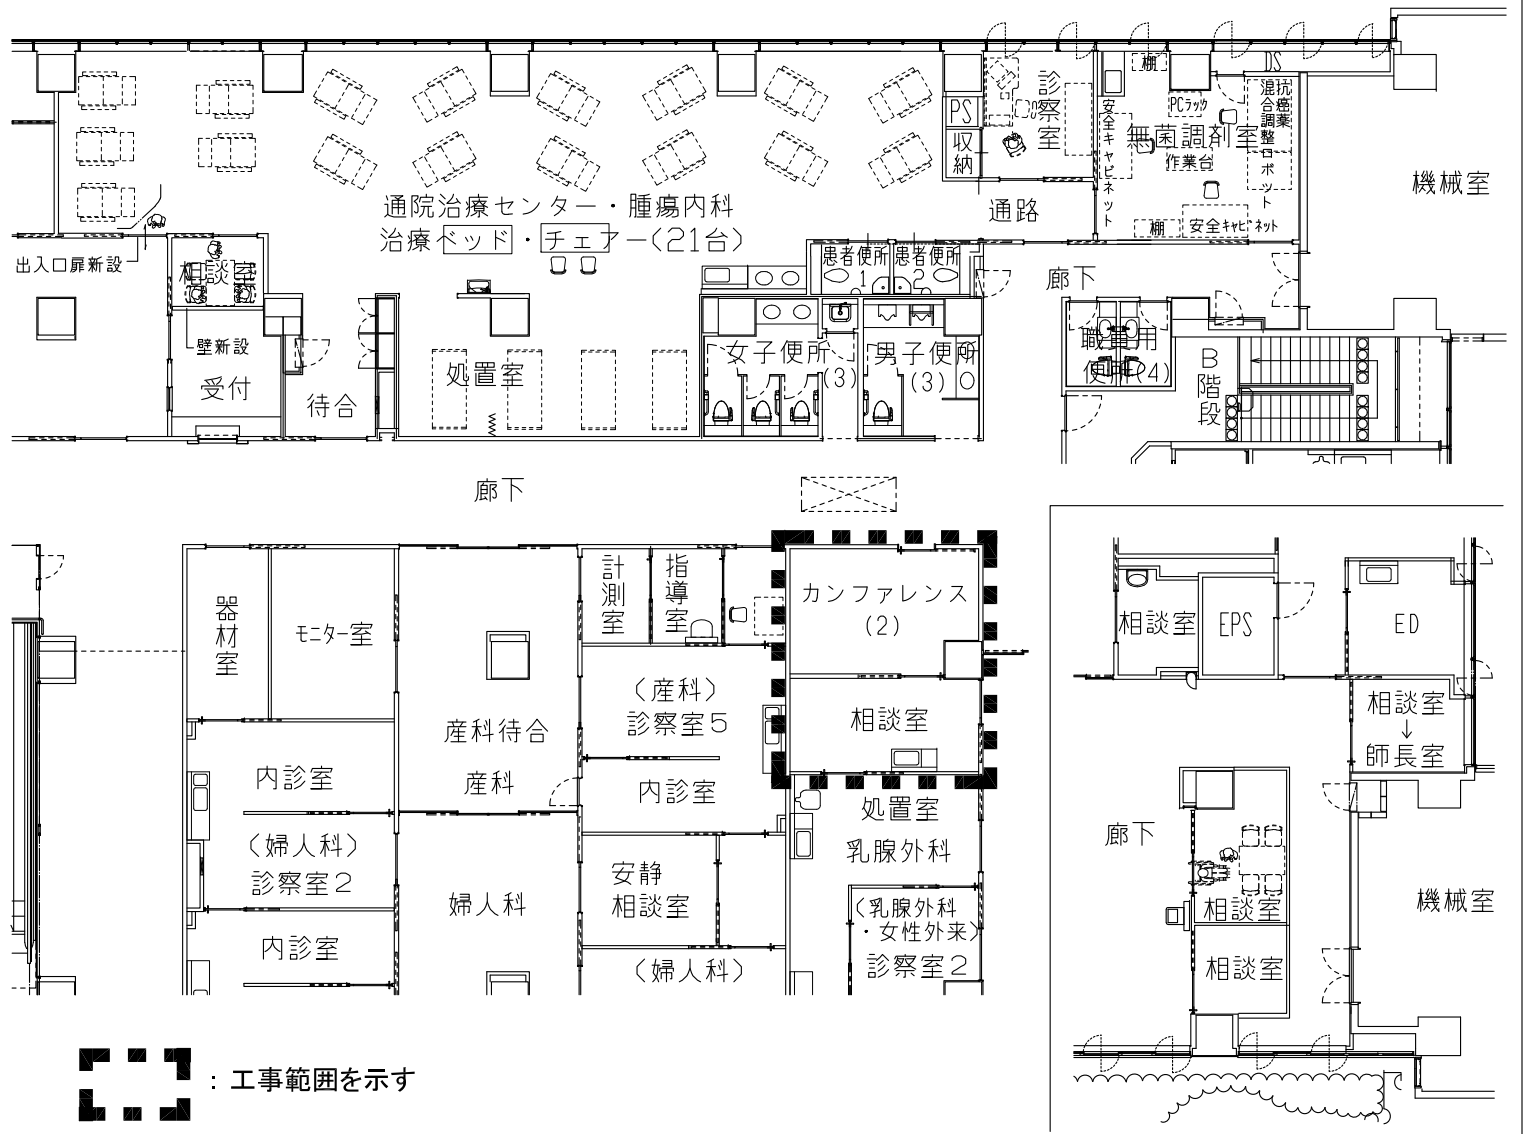

：工事範囲を示す

：工事範囲を示す

工事概要

【工事内容】

- 建築工事
1. 間仕切壁の撤去、新設
 2. 上記に伴う既設部分の補修

事業年度	令和元年度	地方独立行政法人 広島市立病院機構 本部事務局施設整備課	業務名	広島市民病院本部事務局移転改修その他工事 実施設計業務	図番	A-007
図面名称	東棟4階平面図 / 東棟4階カンファレンス室改修工事			縮尺	1/100 (A1) 1/200 (A3)	