



凡例 変更部分
 室名変更

変更後
 (R2.3月)

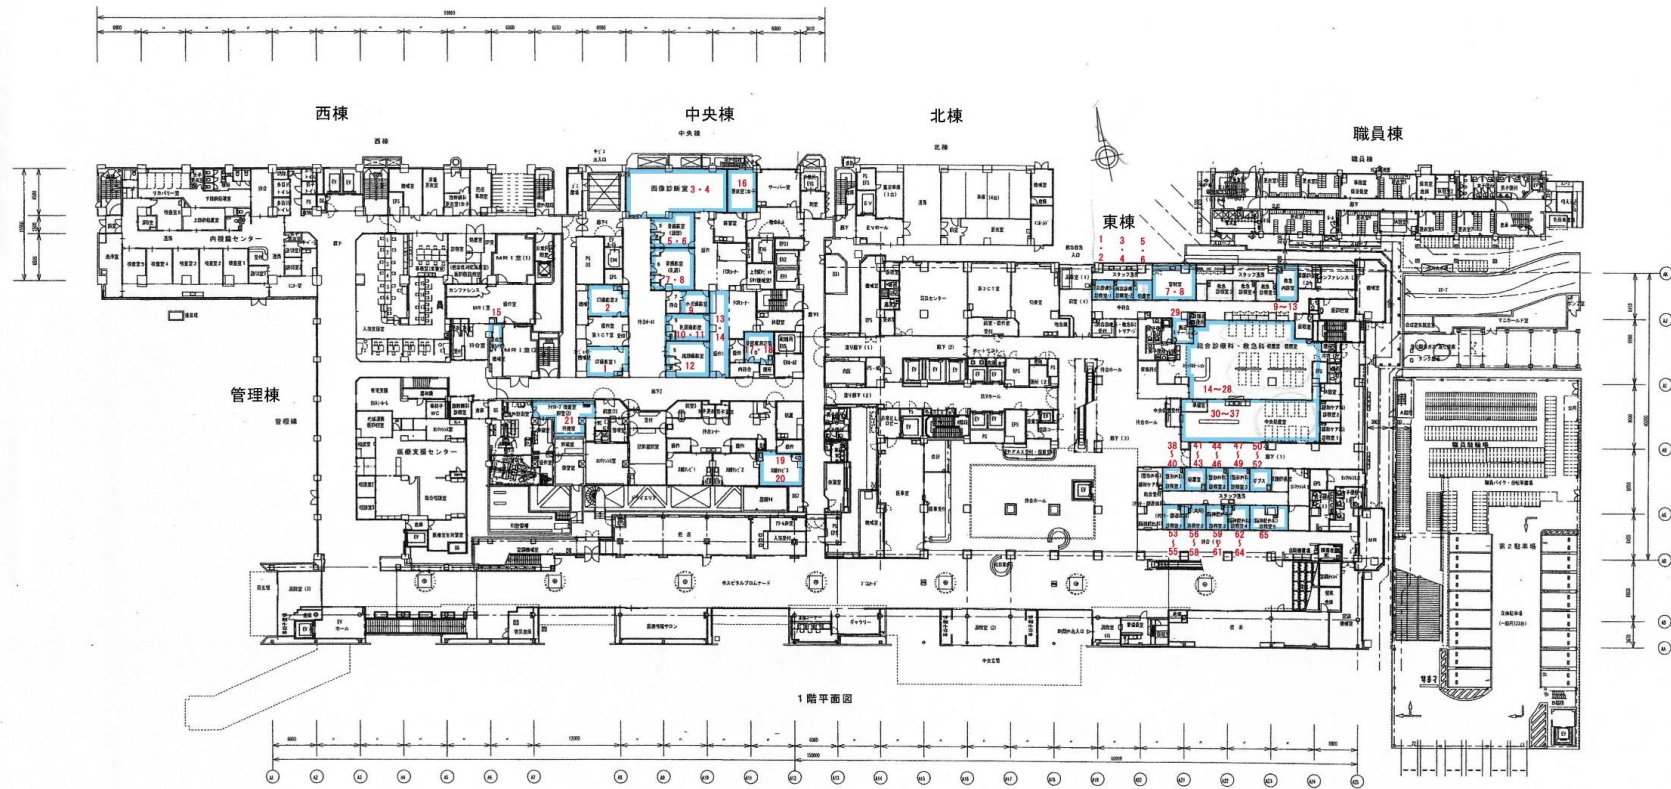


変更後
(R2.7月)

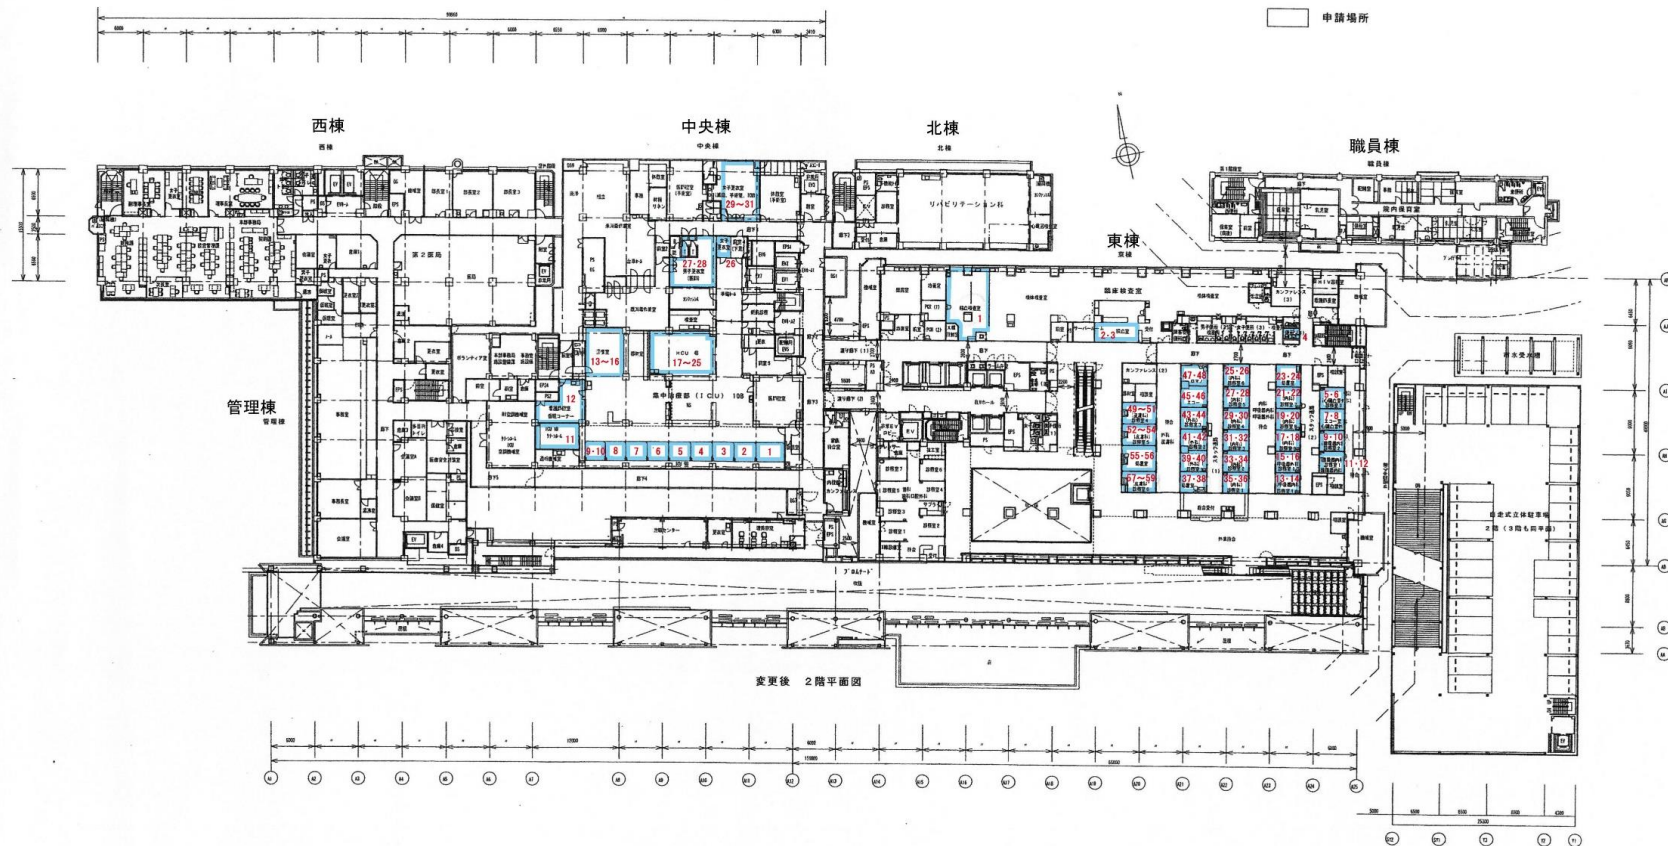

事業年度 工事完成	設計 平成25年10月	広島市立広島市民病院	建築士登録番号・氏名	構造設計 専門員	主任設計員	監督員	監 理	現場代理人	監理技術者	単 位	工費名	図面名称・縮 尺 全張 変更後 2階平面図 1:300 A3 50%縮小	図 章 2
--------------	----------------	------------	------------	-------------	-------	-----	-----	-------	-------	-----	-----	---	----------


変更後
(R2.7月)

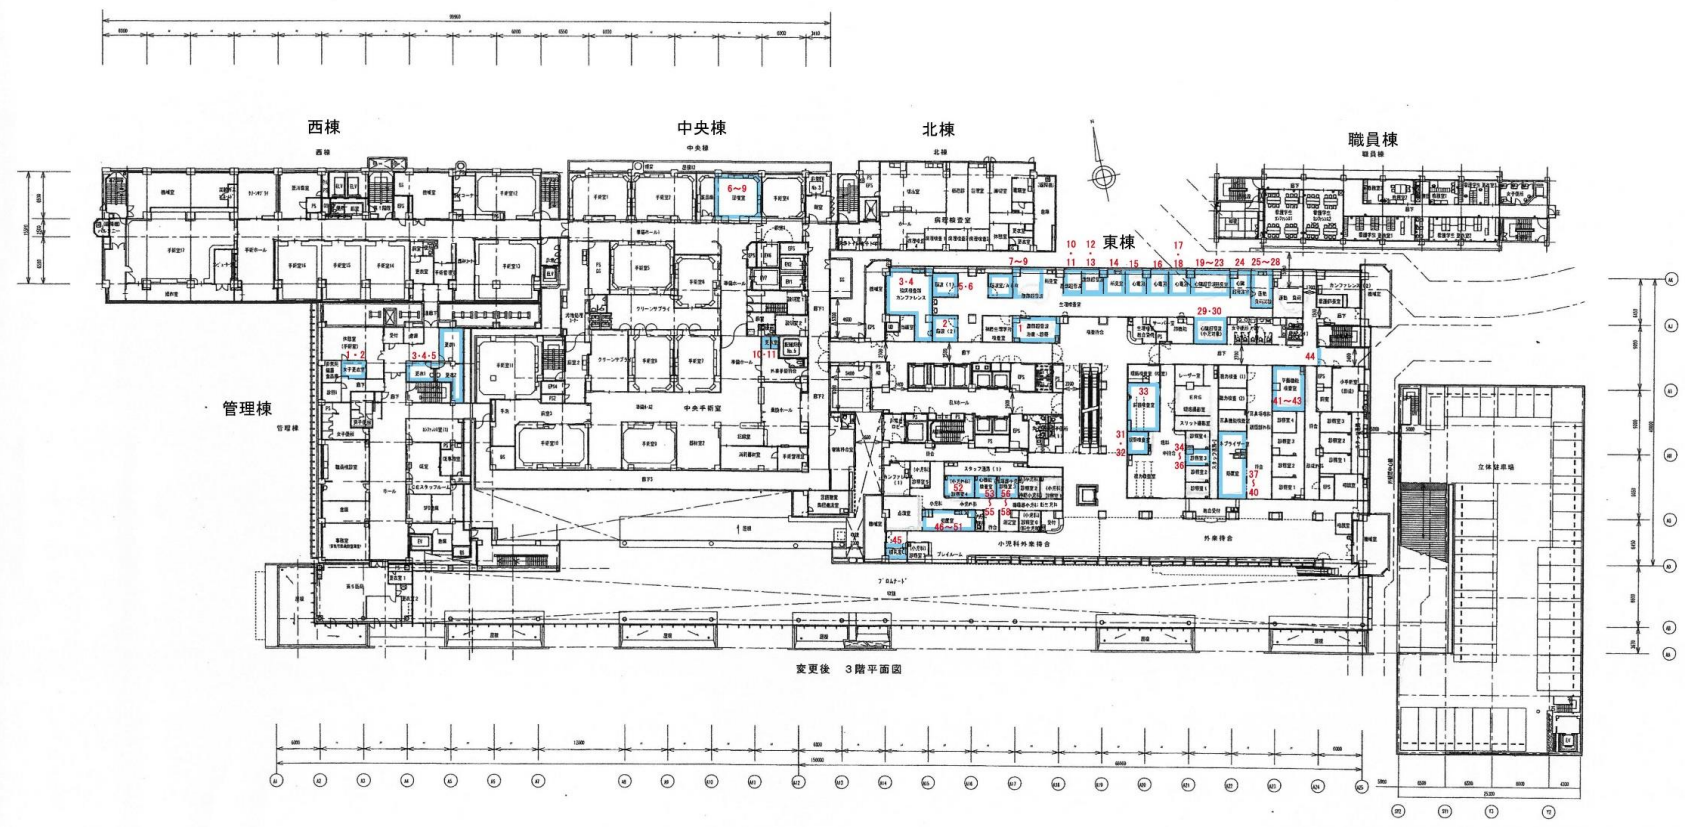


申請部分

発注者 広島市立広島市民病院 平成15年3月	建築士登録番号・氏名 建築士登録番号 氏名	設計者 専門員 主任設計者 監理員 監理	図面代理人 監理員 作成 広島市民病院	図面名称・種別 変更後 3階平面図 1:300 (A3縮小 50%)	図番 4
------------------------------	-----------------------------	----------------------------------	------------------------------	--	---------

変更後
(R2.9月)

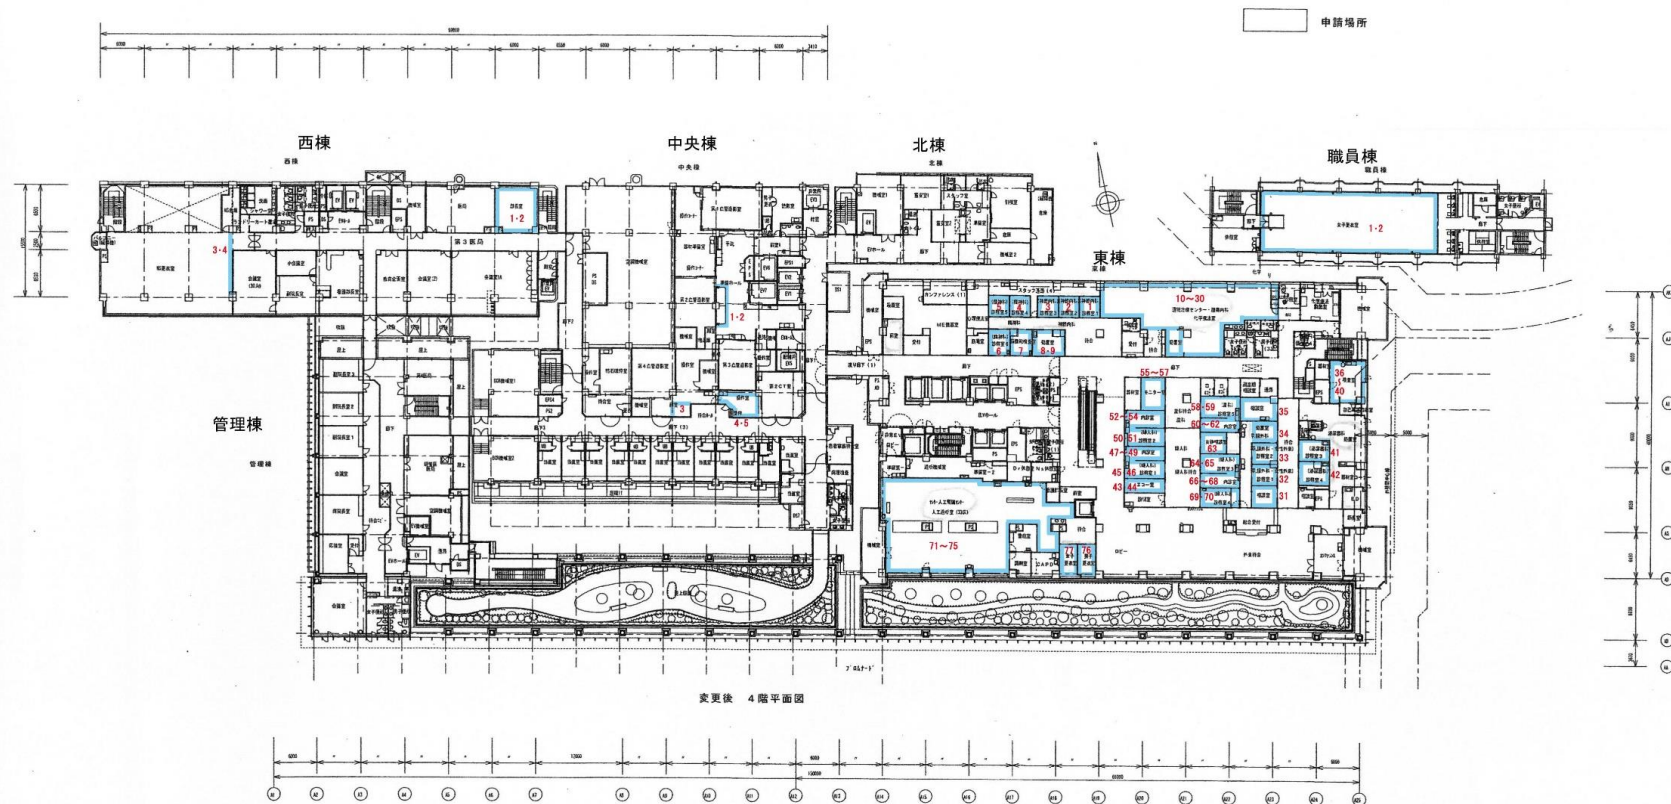

建築年度 平成15年度 工事完成 平成18年度	設計 平成15年3月	広島市立広島市民病院	建築士登録番号・氏名	構造設計 土木設計	設備設計 電気設計	設備設計 機械設計	設備設計 衛生設計	設備設計 消防設計	設備設計 その他	監理 建築士	監理代理人 建築士	監理員 建築士	作成 建築士	工事名 広島市民病院	図面名称・縮尺・単位 変更後 4階平面図 1:300 (A3縮小 50%)	図番 6
----------------------------	---------------	------------	------------	--------------	--------------	--------------	--------------	--------------	-------------	-----------	--------------	------------	-----------	---------------	--	---------

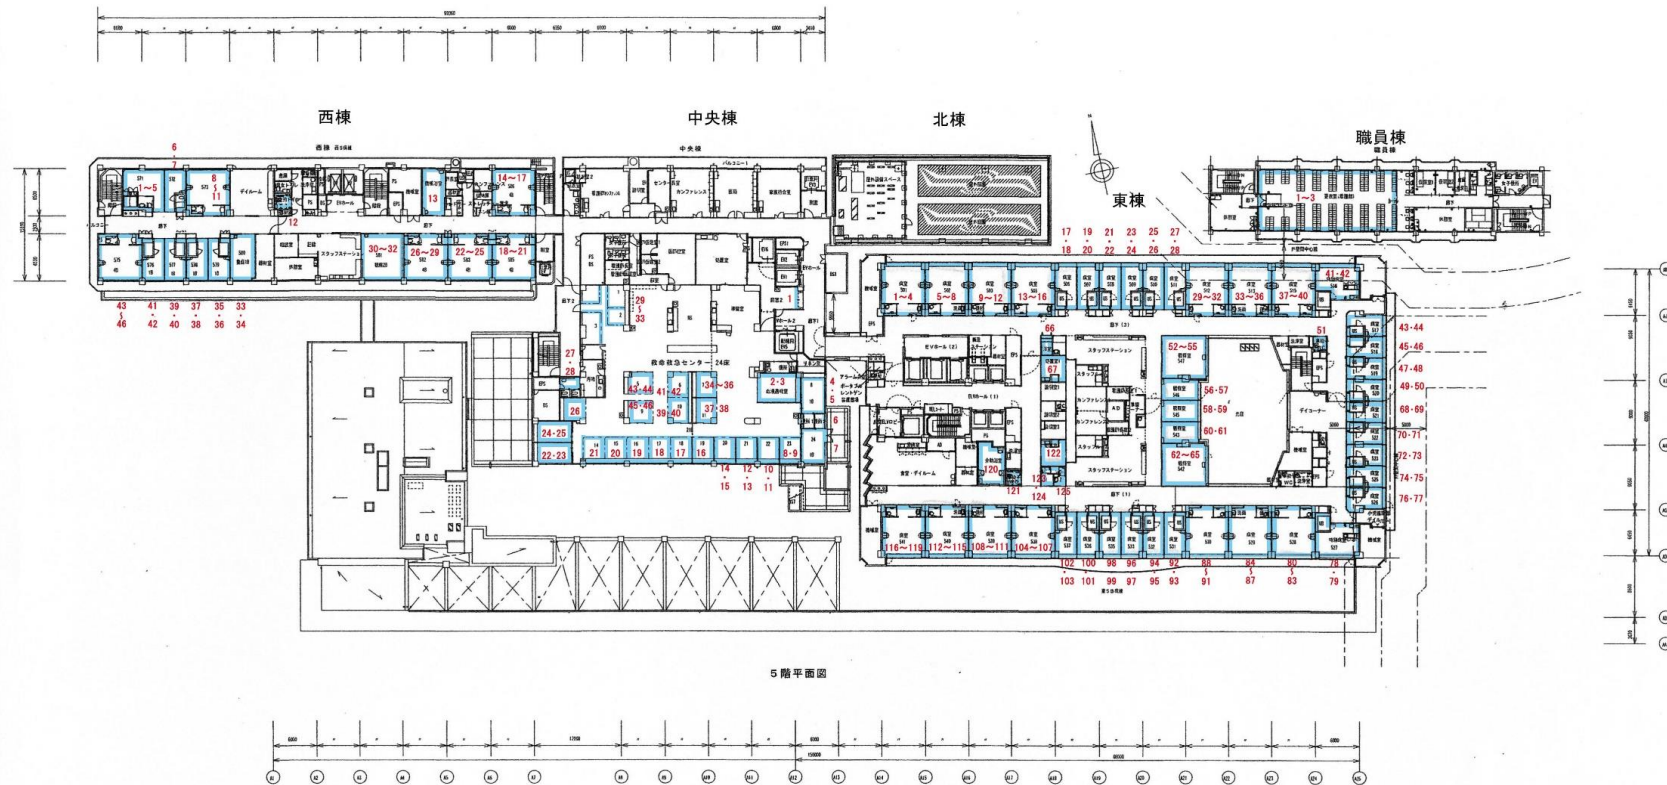

(H31.2室名変更)

