


業務場所: 広島市民病院(中区基町)

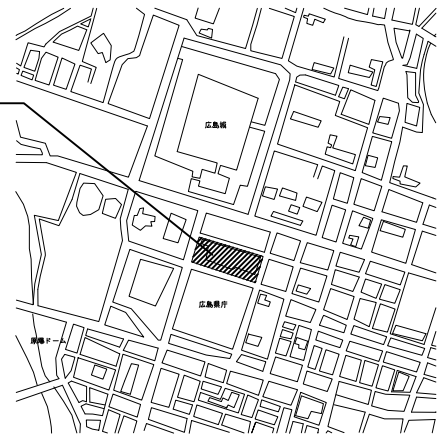


附近見取図

### 広島市民病院中央棟4階第2血管造影室改修工事ほか1件実施設計業務

#### 業務概要

##### 【実施設計】


- ・中央棟4階第2血管造影室改修工事に伴う実施設計業務(建築/意匠・電気設備・機械設備)
- ・西棟地階内壁改修工事に伴う実施設計業務(建築/意匠)

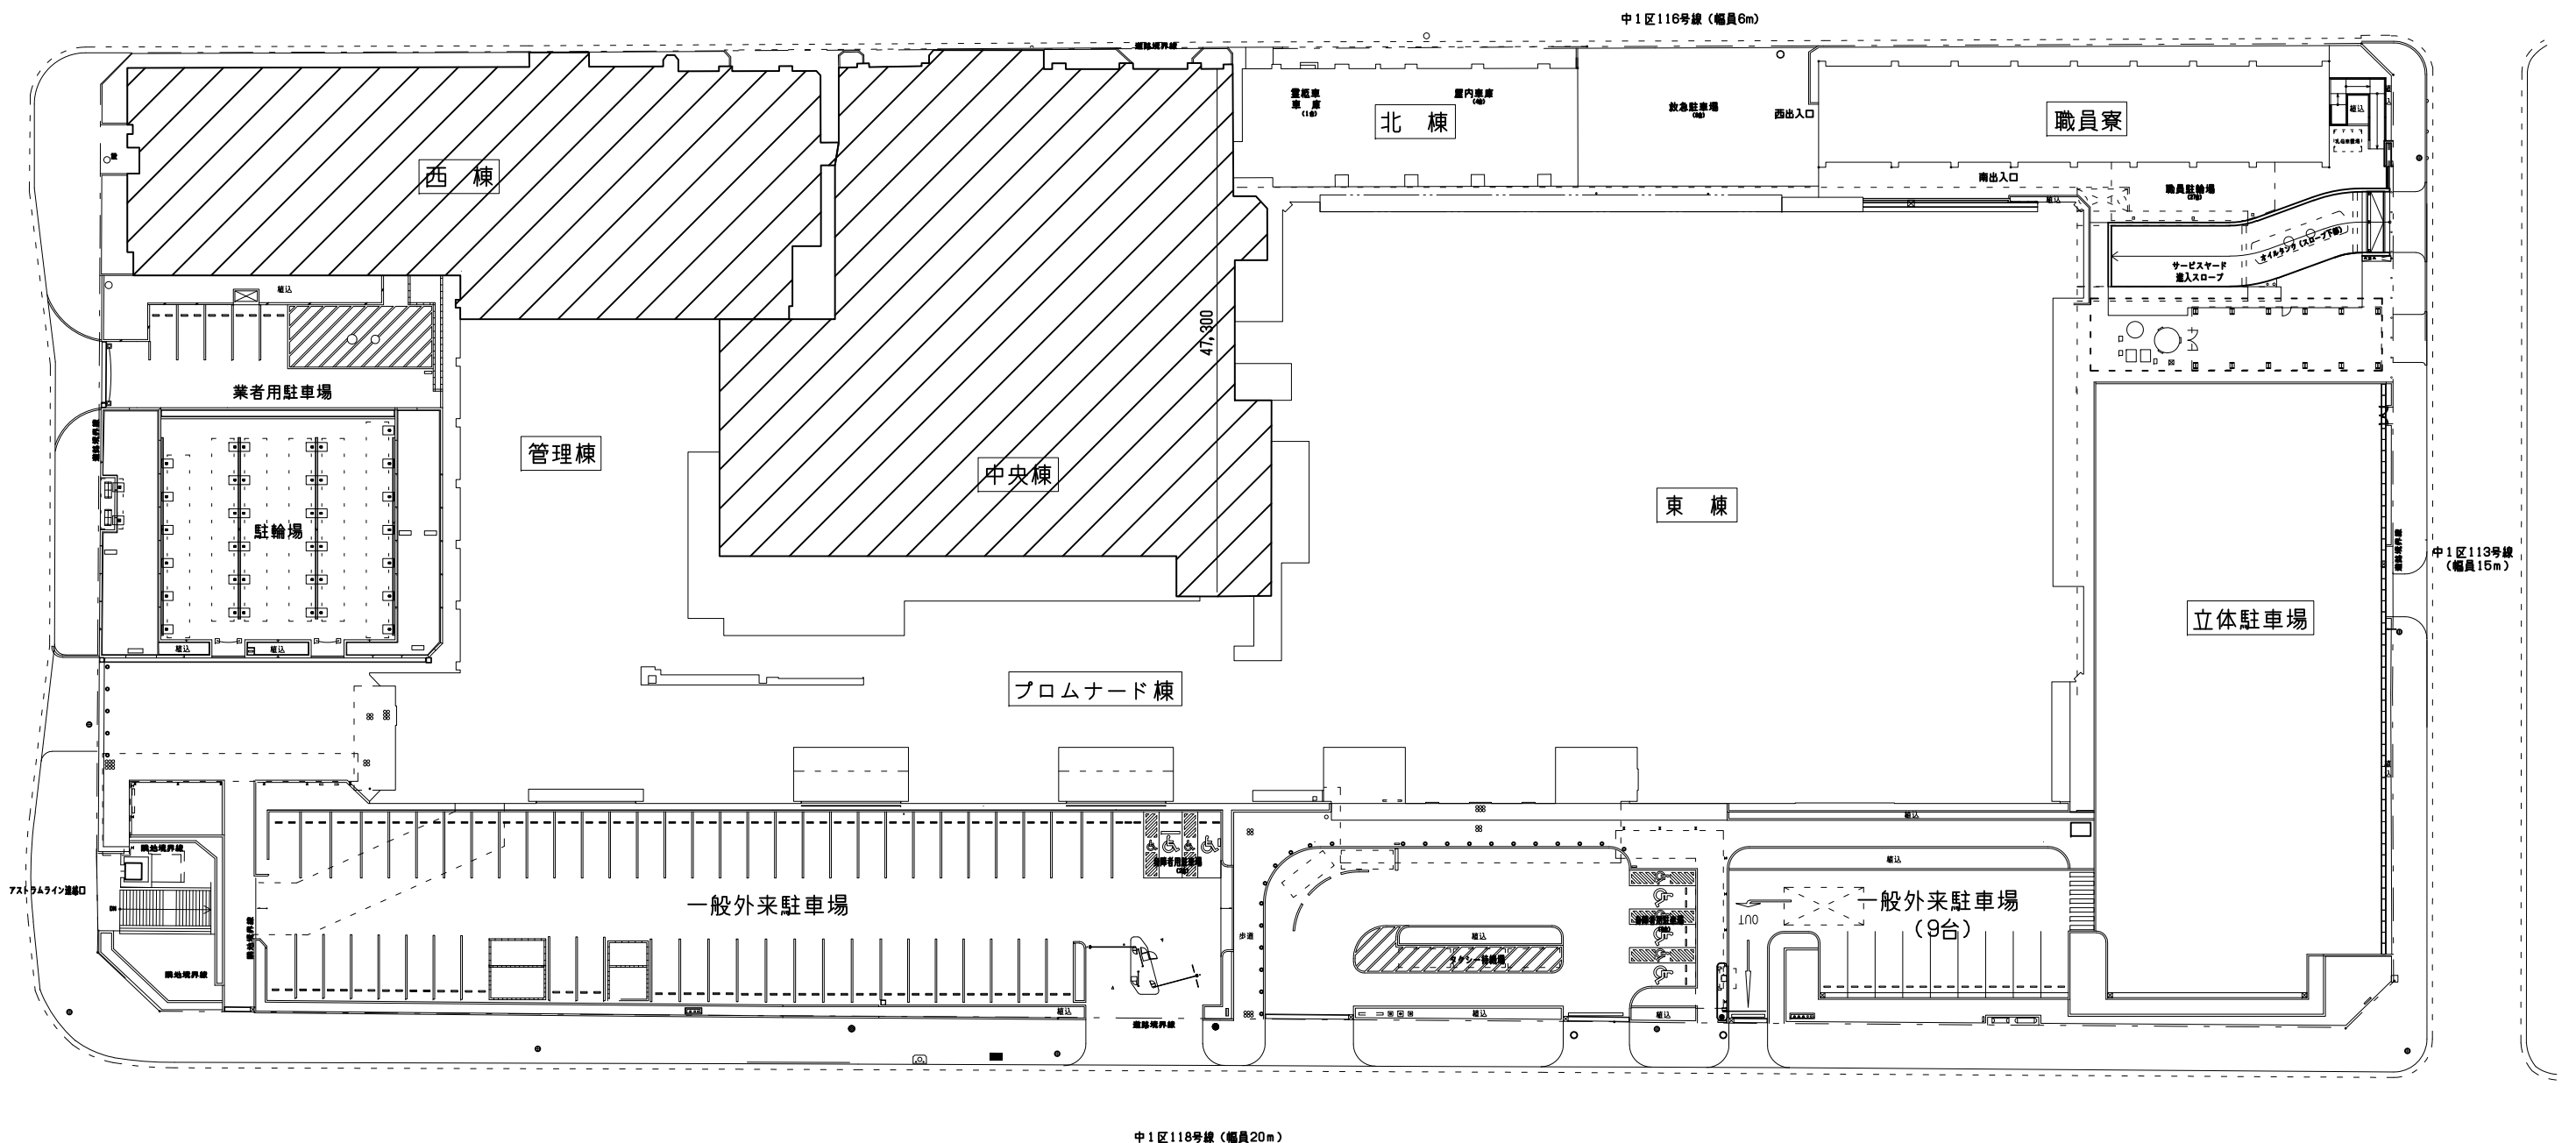

配置図

事業年度 令和4年度	地方独立行政法人 広島市立病院機構 本部事務局施設整備課	業務名 広島市民病院中央棟4階第2血管造影室改修工事ほか1件実施設計業務 図面名称 付近見取図・配置図	縮尺 1/300 (A1) 1/600 (A3)	図番 A-001
---------------	------------------------------------	--	--------------------------------	-------------


工事場所  
中央棟4階第2血管造影室改修工事

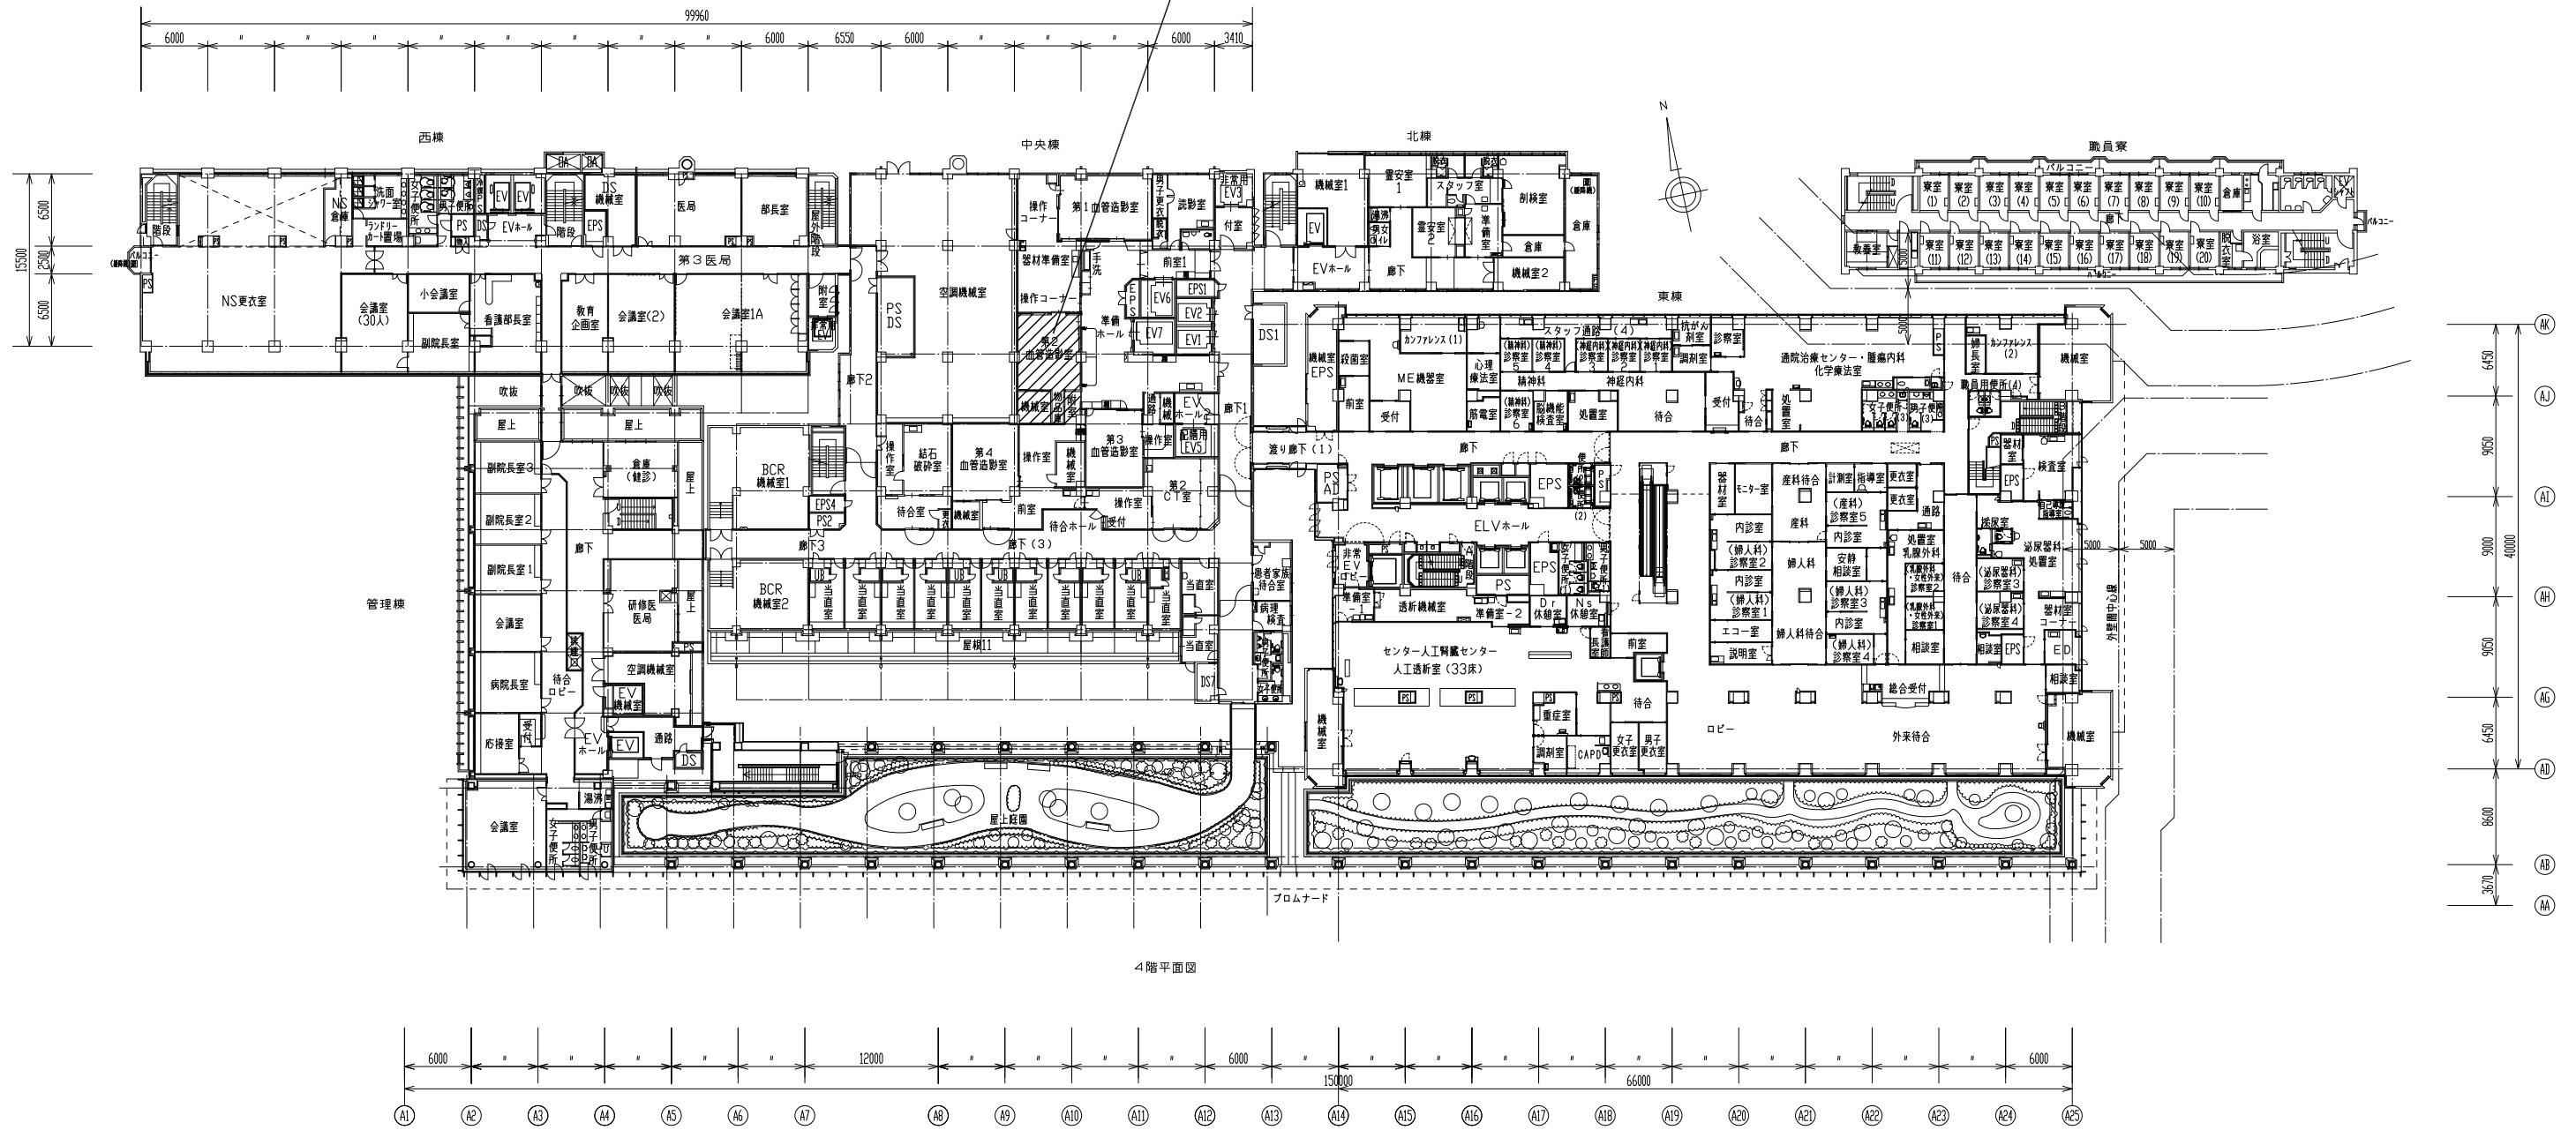

4階平面図



事業年度 令和4年度	地方独立行政法人 広島市立病院機構 本部事務局施設整備課	業務名 広島市民病院中央棟4階第2血管造影室改修工事ほか1件実施設計業務 図面名称 4階平面図 縮尺 1/300 (A1) 1/600 (A3)	図番 A-002
---------------	------------------------------------	--	-------------

工事場所  
西棟地階内壁改修工事

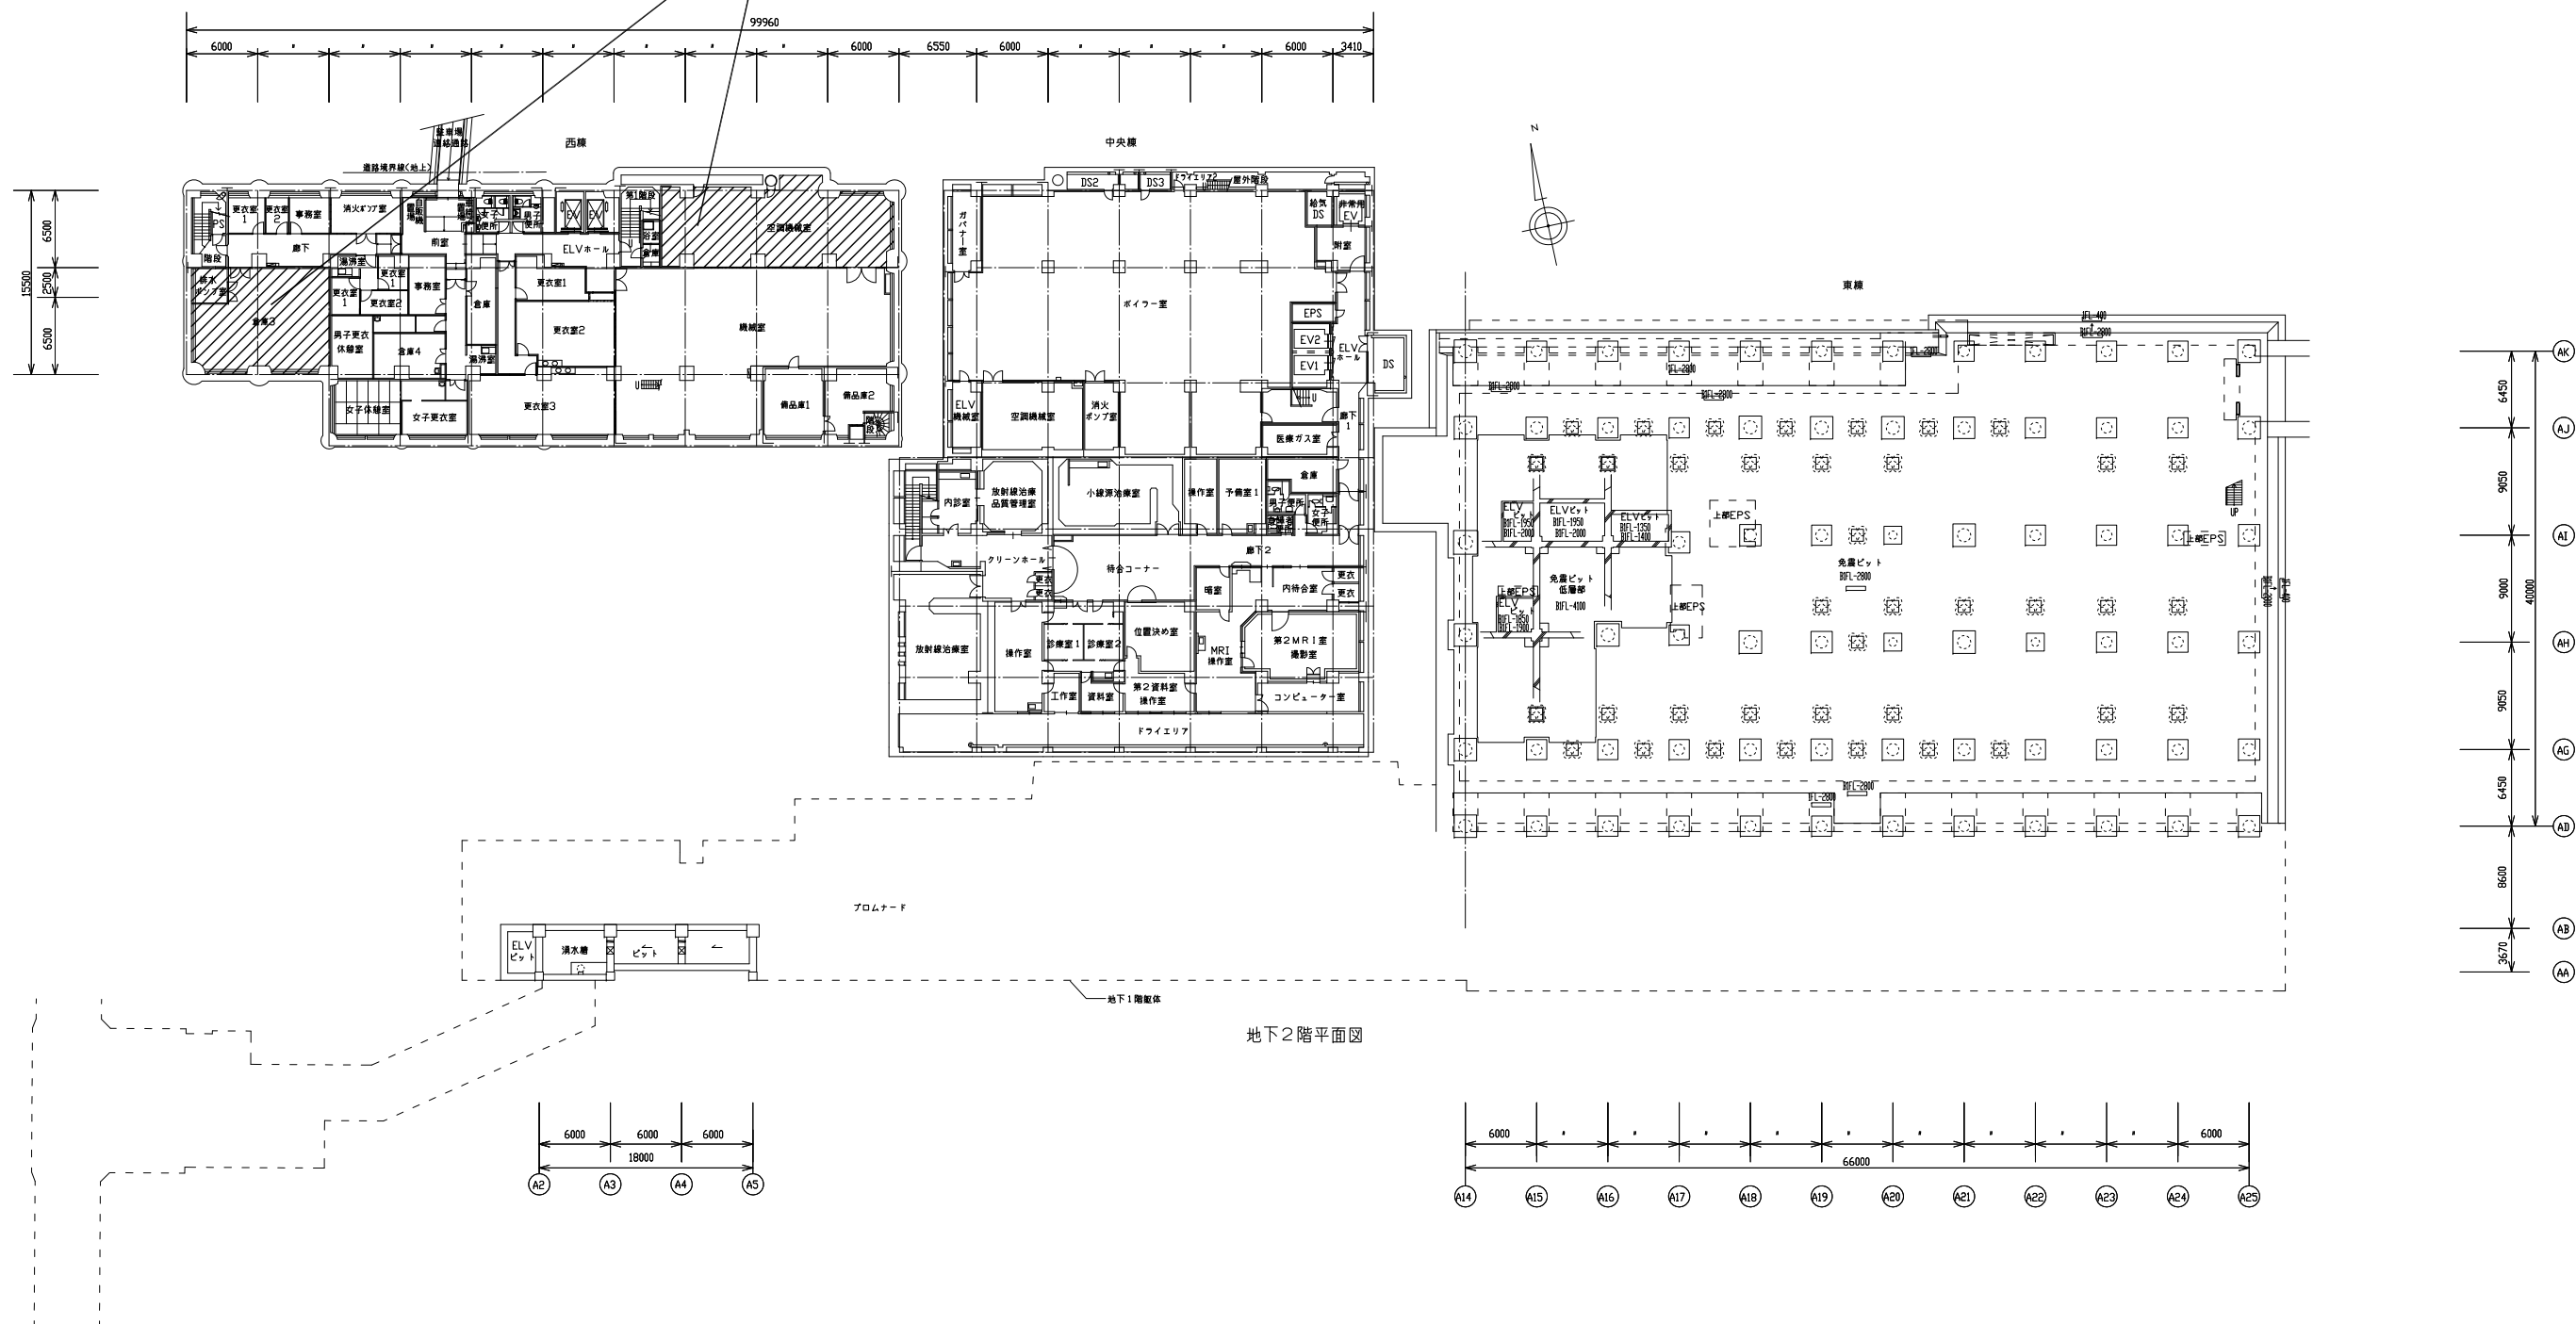


地下2階平面図

<p>事業年度 令和4年度</p>	<p>地方独立行政法人 広島市立病院機構 本部事務局施設整備課</p>	<p>業務名 広島市民病院中央棟4階第2血管造影室改修工事ほか1件実施設計業務</p> <p>図面名称 地下2階平面図</p>	<p>図番 A-003</p> <p>縮尺 1/300 (A1) 1/600 (A3)</p>
-----------------------	---	---	---

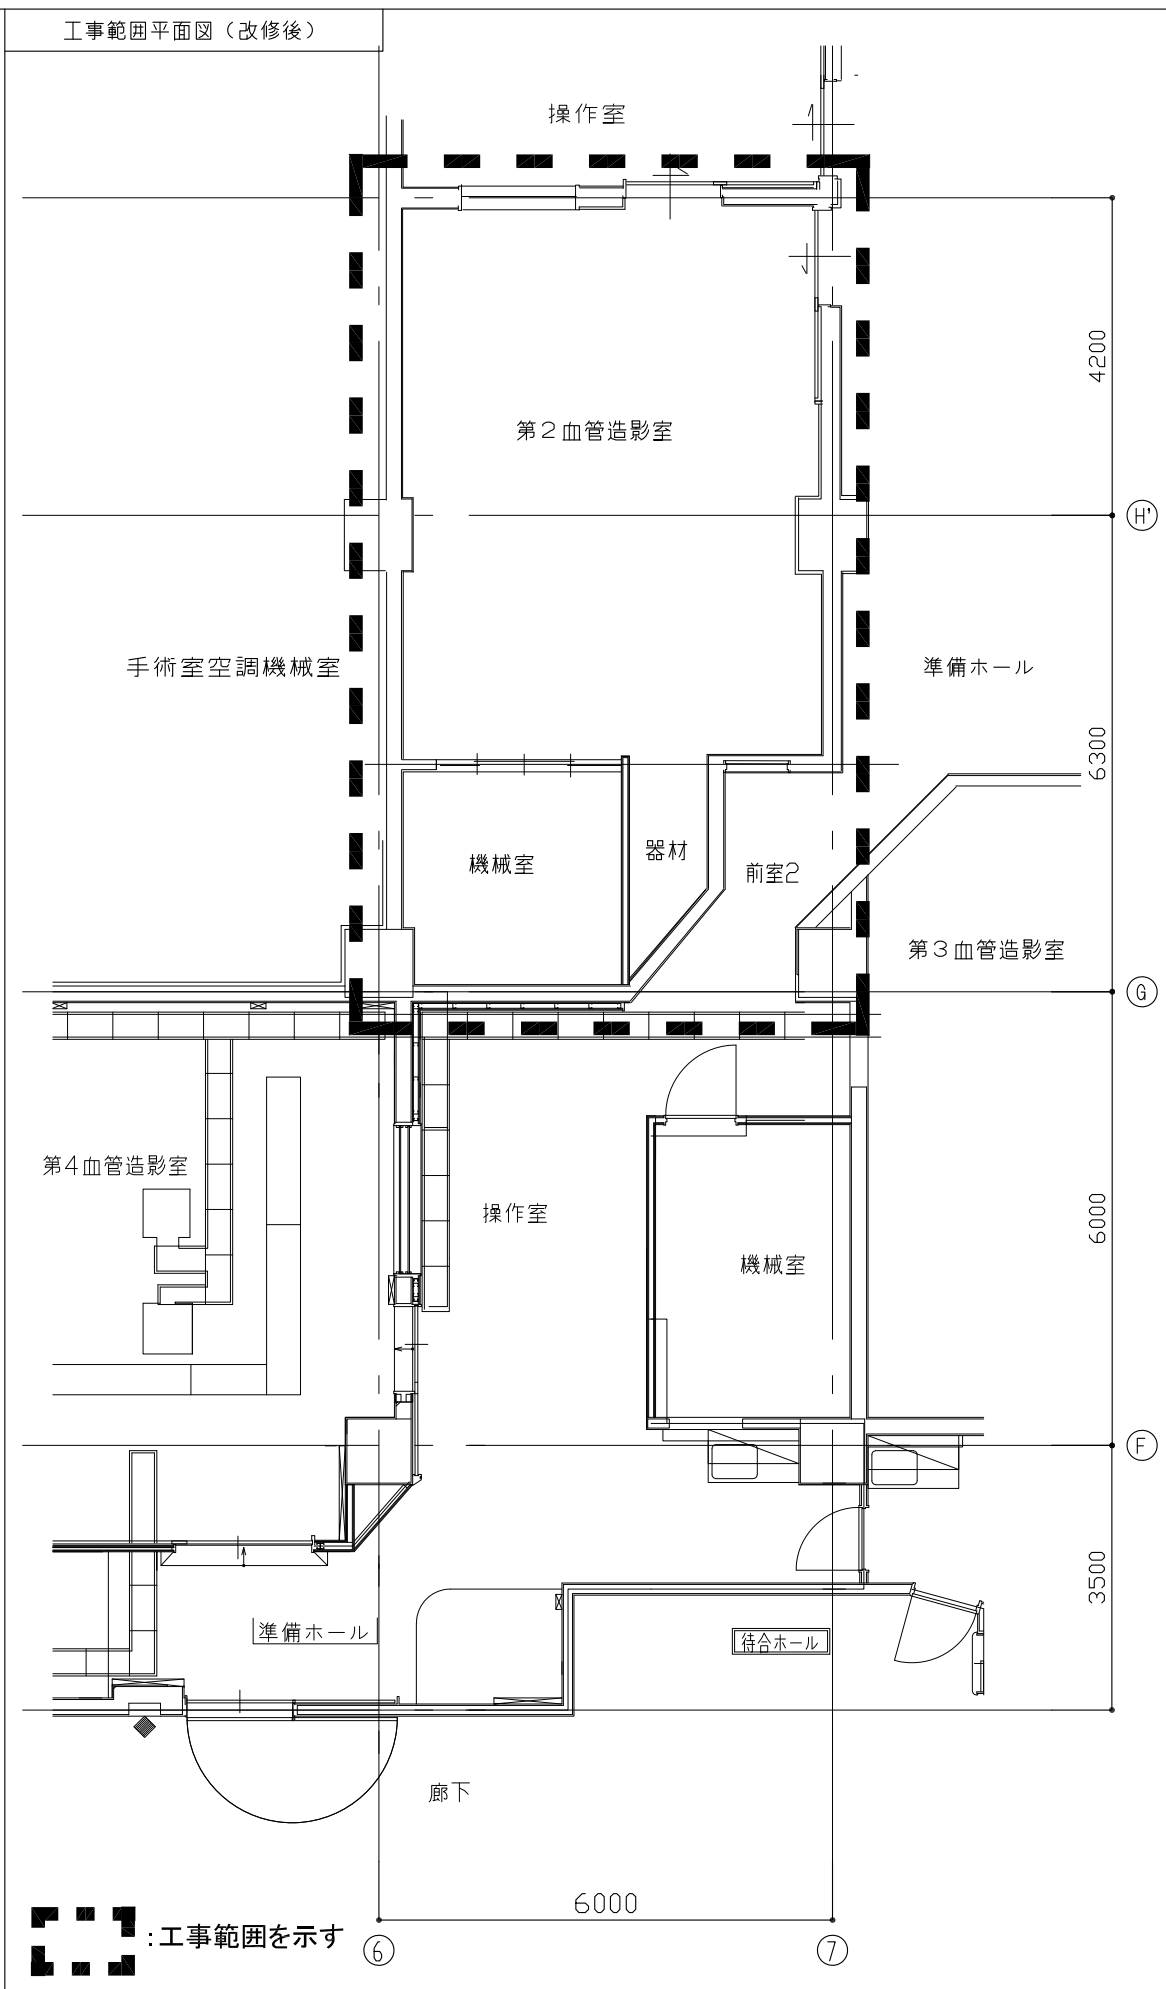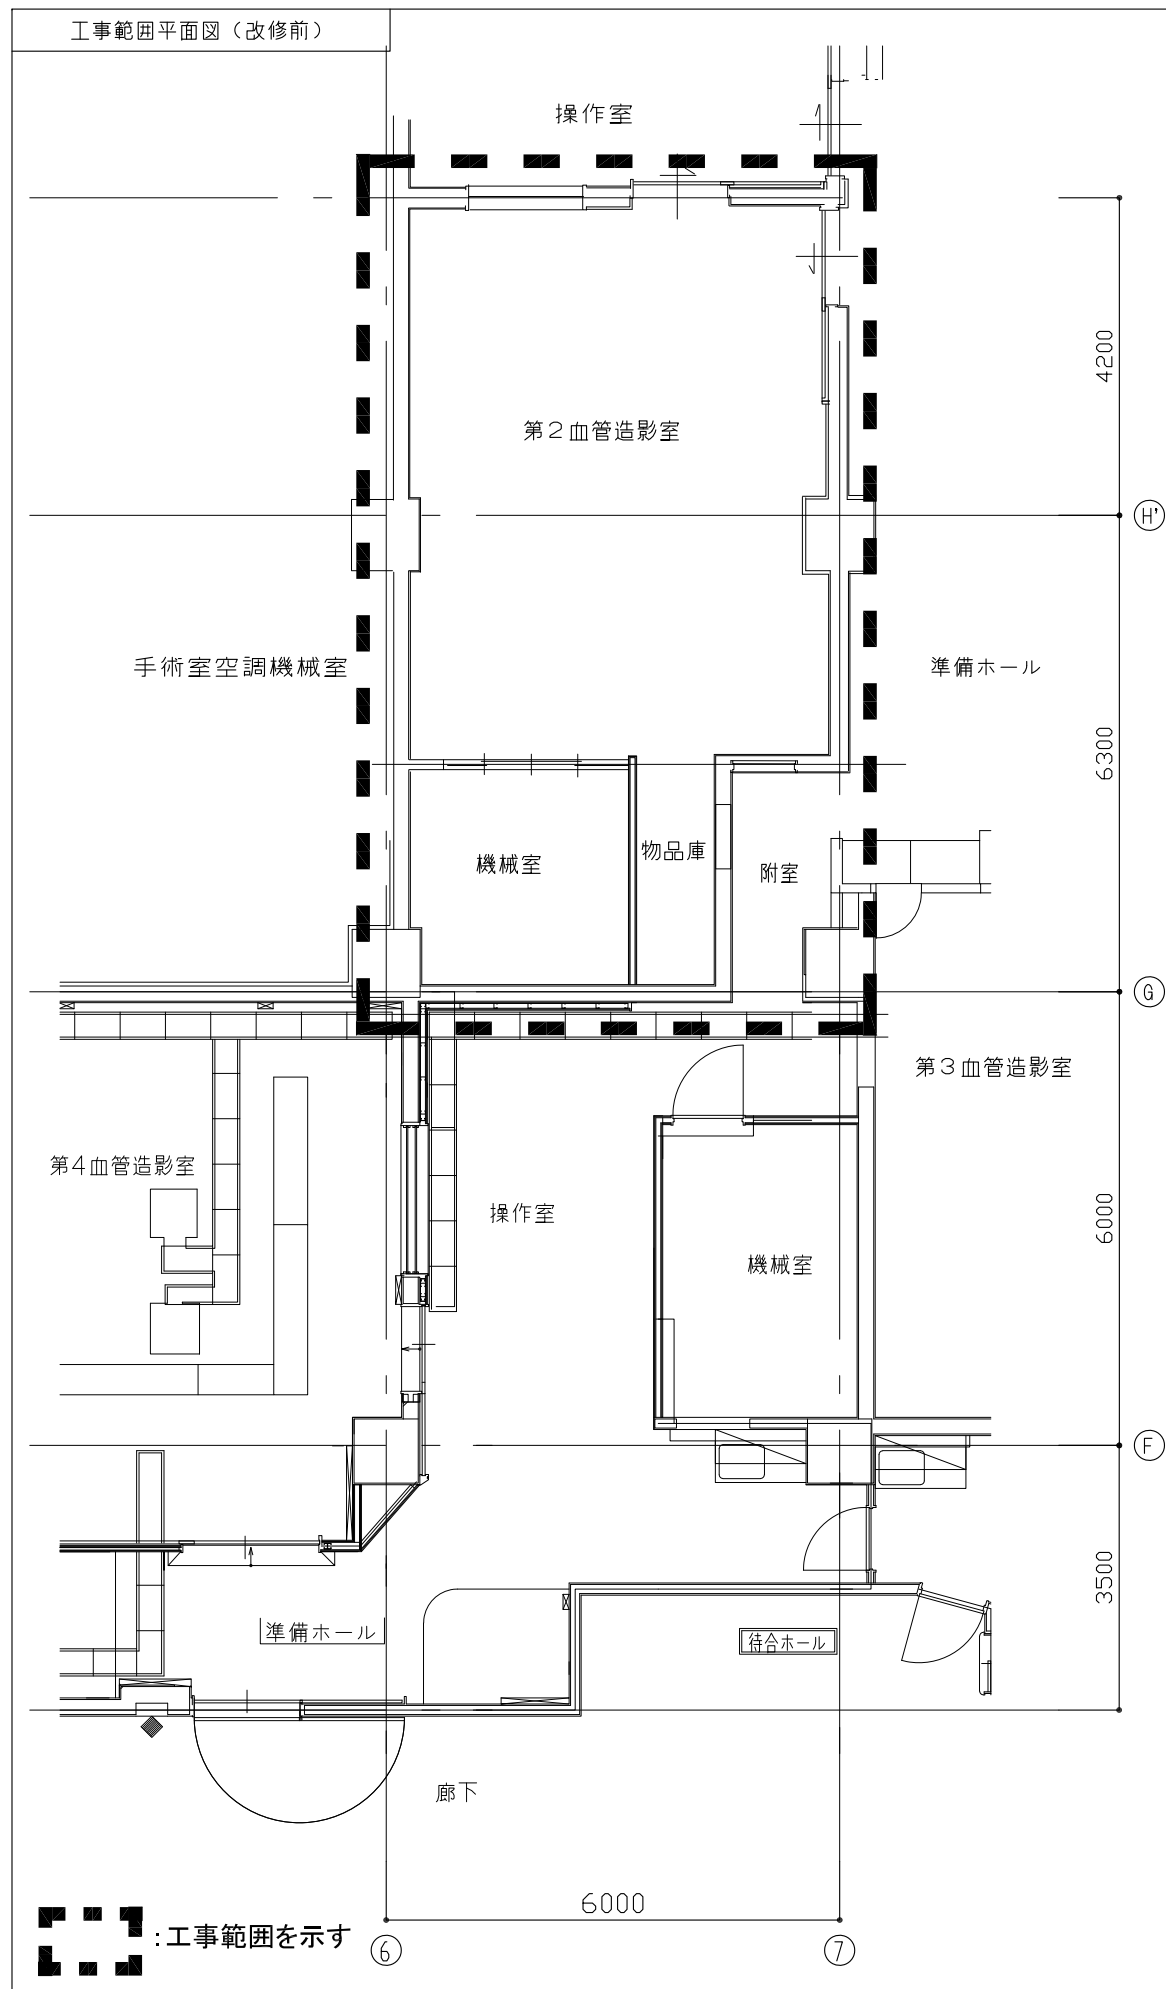


備考	

工事範囲平面図（改修前）

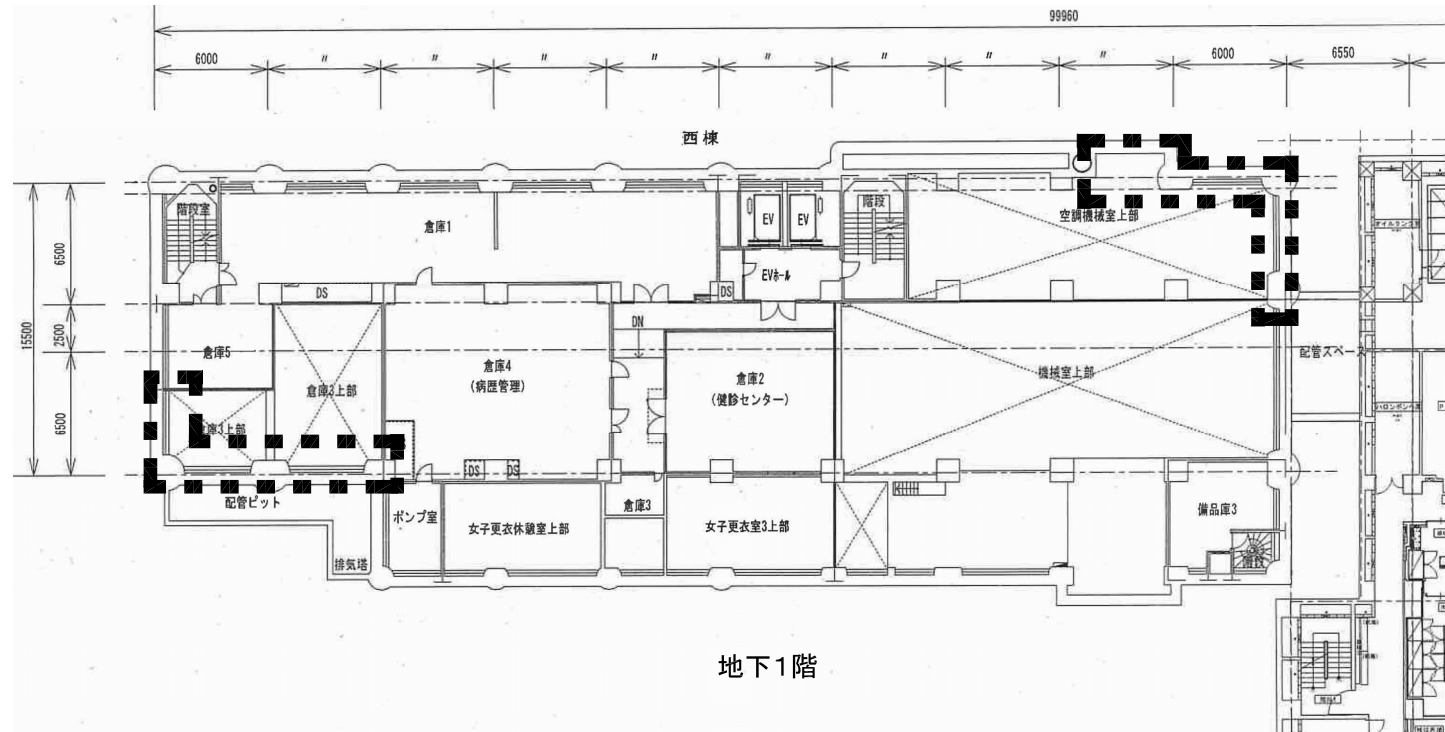

地下1階

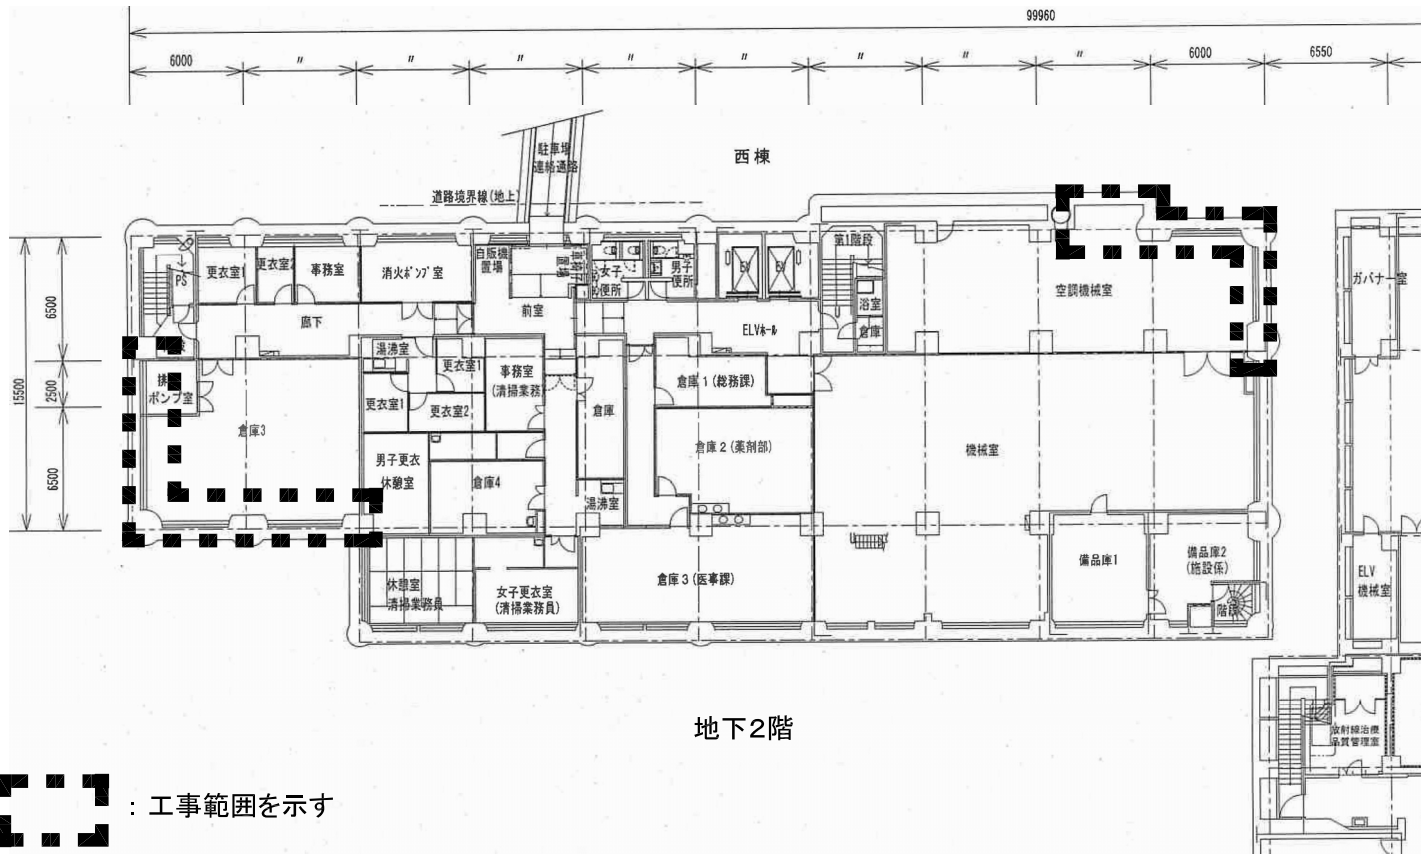


地下2階


：工事範囲を示す

備考

工事範囲平面図（改修後）

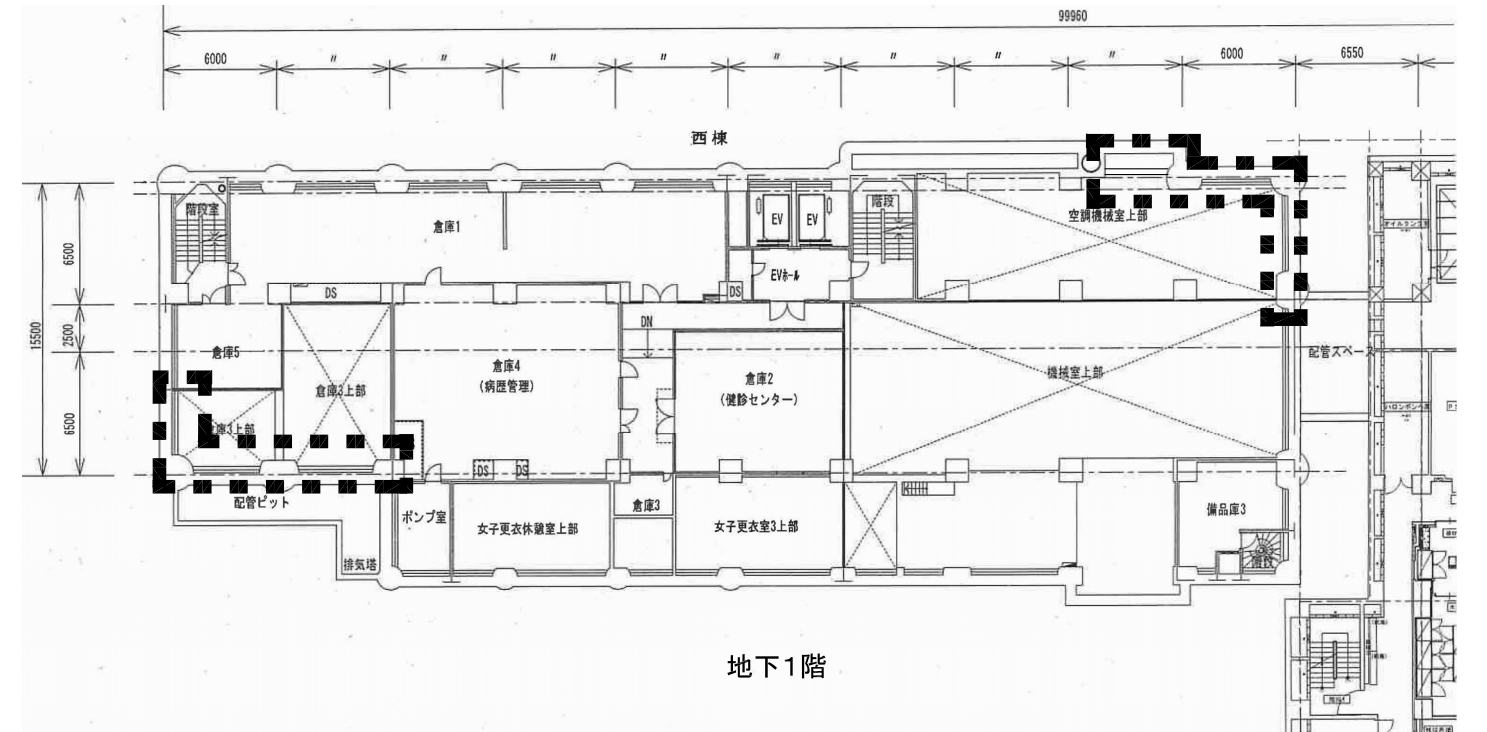

地下1階

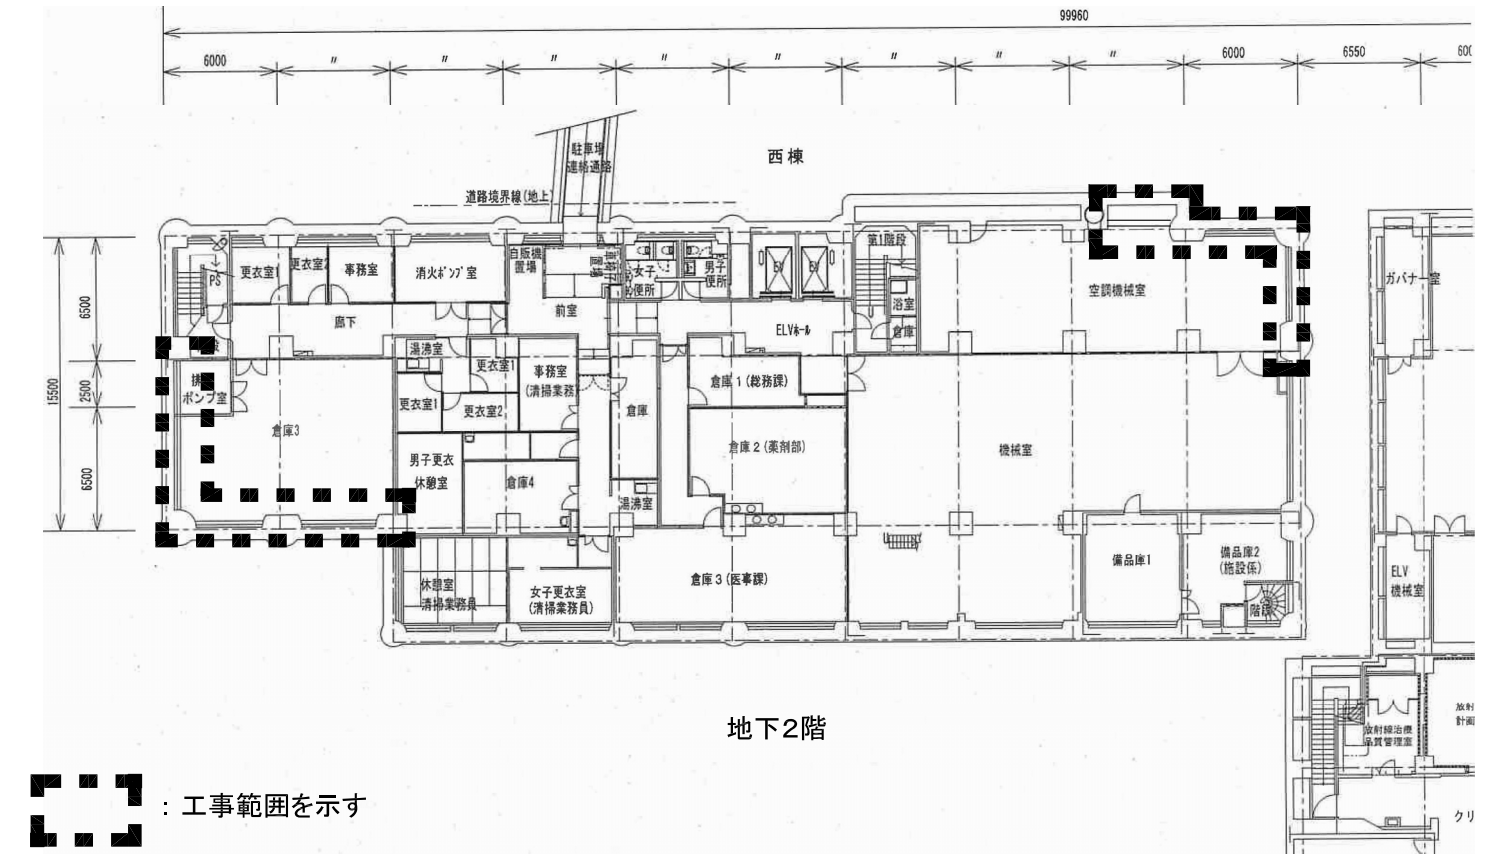

地下2階

：工事範囲を示す

事業年度	令和4年度
地方独立行政法人 広島市立病院機構 本部事務局施設整備課	

業務名	広島市民病院中央棟4階第2血管造影室改修工事ほか1件実施設計業務		図番	A-005
図面名称	西棟地階平面図	縮尺	1/200 (A1) 1/400 (A3)	