


付近見取図
 工事場所
 中区舟入幸町
 (広島市立舟入市民病院)

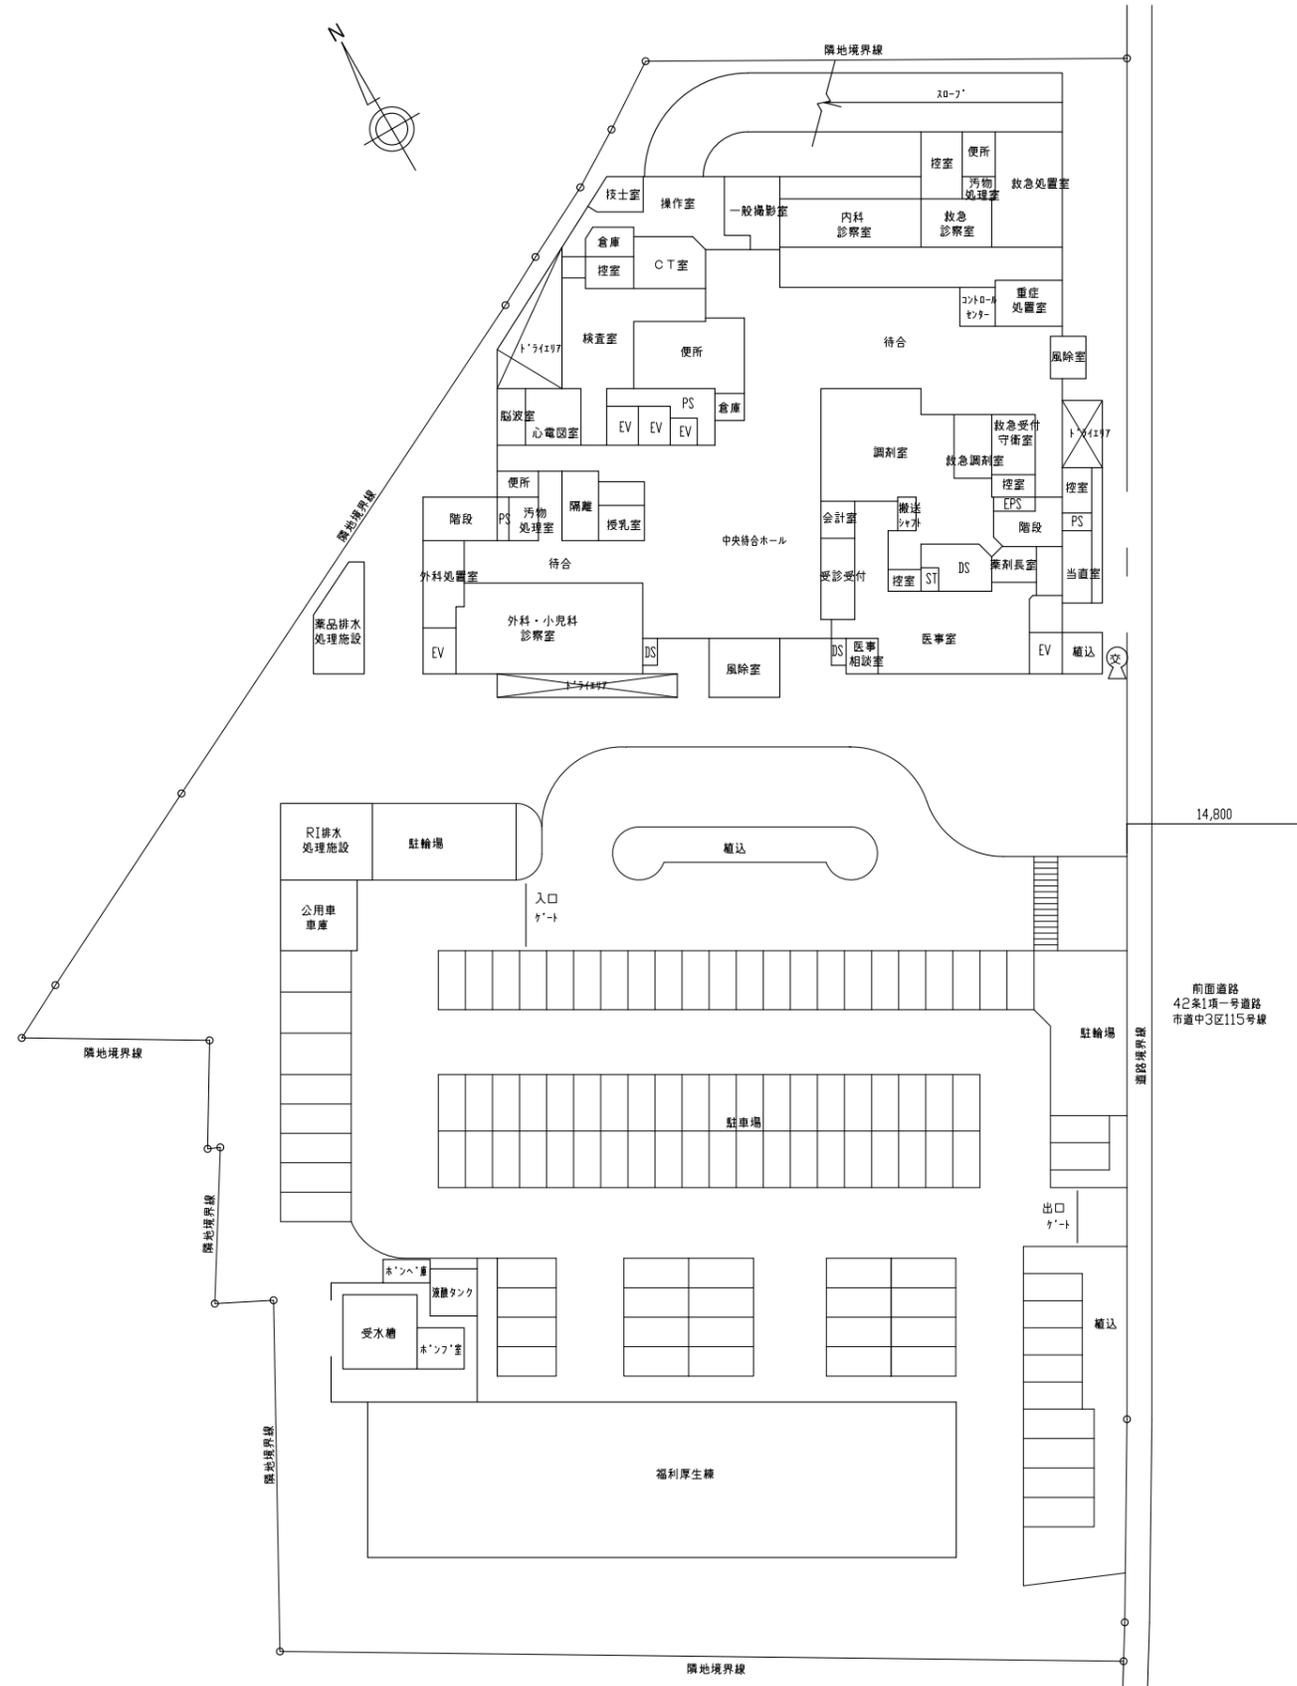

配置図

舟入市民病院本館病棟便所改修工事 実施設計及び監理業務

業務概要



【実施設計業務】

- ・ 本館病棟便所改修工事に伴う実施設計業務(建築/意匠・電気設備・機械設備)

【監理業務】

- ・ 本館病棟便所改修工事に伴う監理業務(建築/意匠・電気設備・機械設備)

事業年度	地方独立行政法人 広島市立病院機構 本部事務局施設整備課	業務名	舟入市民病院本館病棟便所改修工事 実施設計及び監理業務	図番	A-001
令和5年度		図面名称	付近見取図・配置図	縮尺	1/300 (A1) 1/600 (A3)

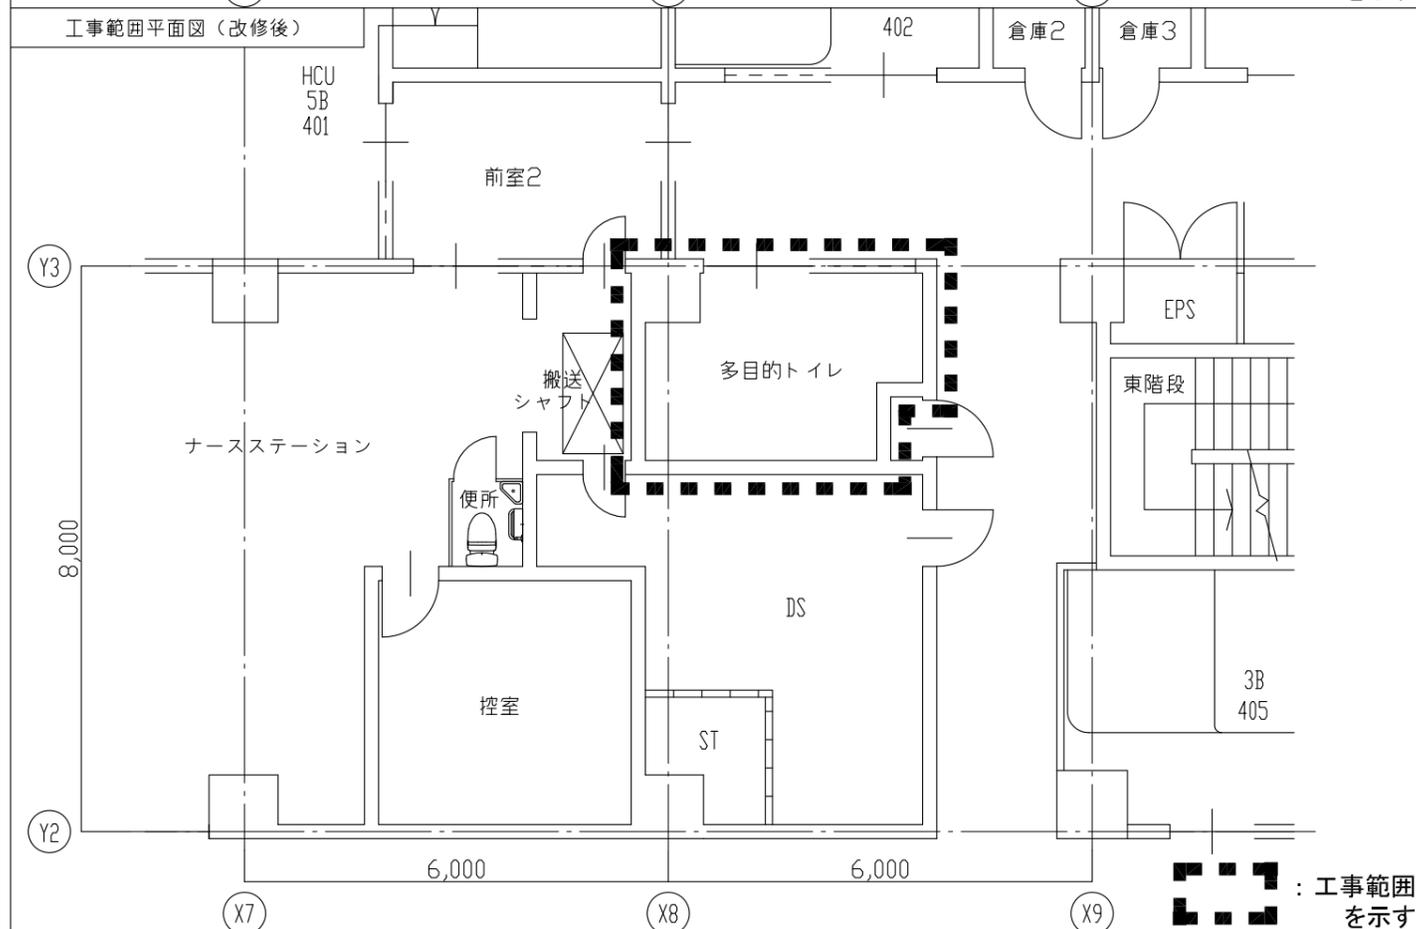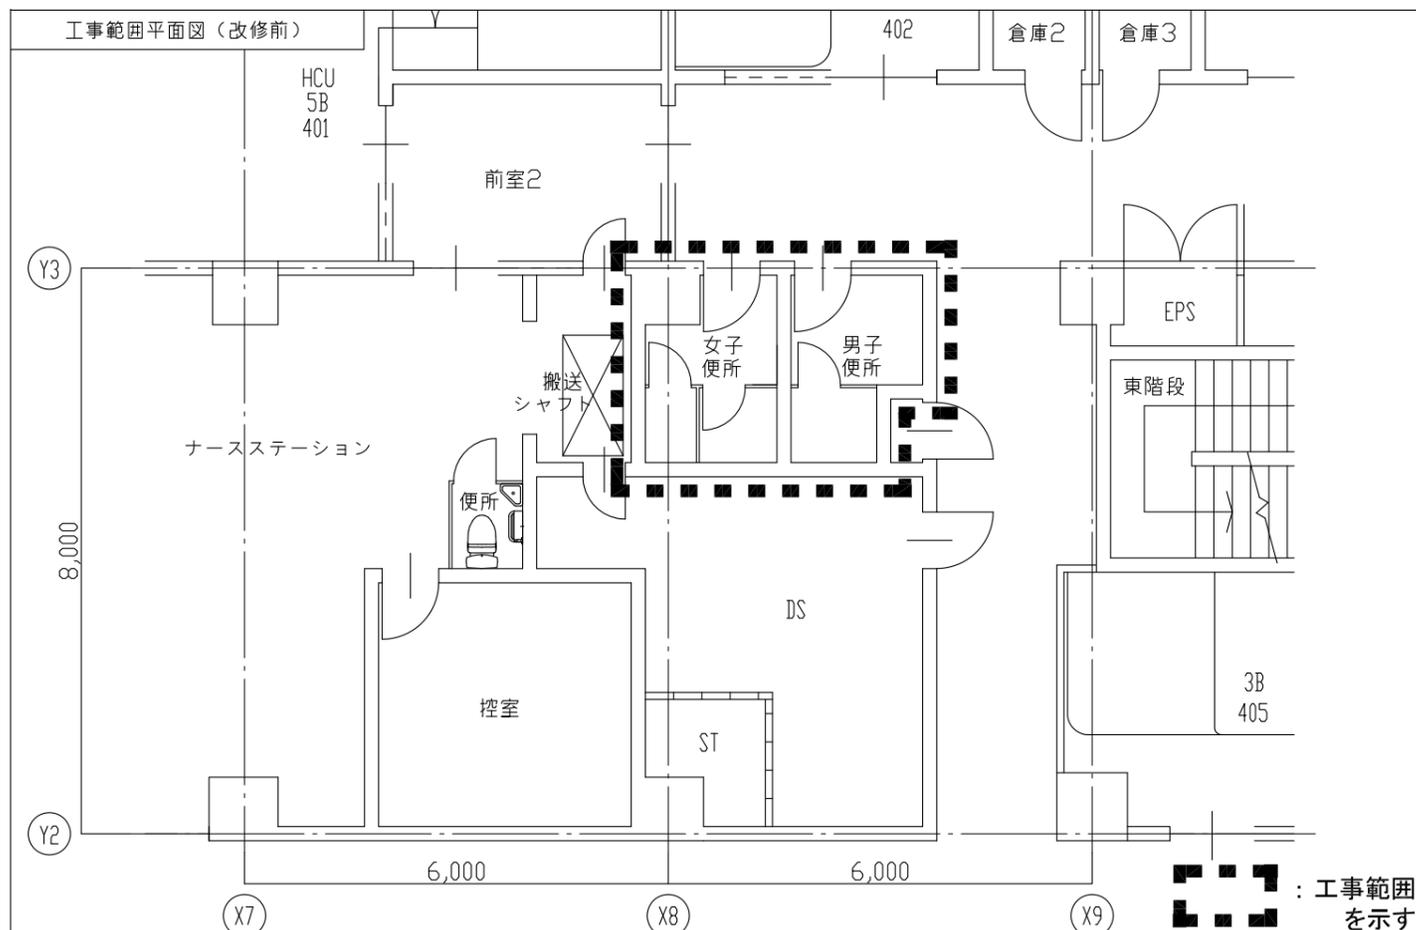

工事概要

【工事内容】

建築工事

1. 4階・6階 病棟東側 便所(男子・女子)を多目的トイレに改修する
2. 既設便所 間仕切RC壁の撤去
3. 既設便所 内装(床・壁・天井)の撤去、建具の撤去、トイレ雑物の撤去
4. 内装(床・壁・天井)を新設する
5. 建具(引戸)を新設する

(別途工事)

1. 家具・什器

電気設備工事

1. 間仕切り変更に伴う電灯コンセントの改修工事
2. ナースコール設備の位置変更
3. 照明器具、スピーカー、感知器の撤去・新設
4. 既存電気設備機器の撤去

機械設備工事

1. 既存衛生器具撤去
2. 身障者用大便器新設
3. 手洗い器新設(電気温水器込み)
4. 汚物流し新設
5. オストメイト新設
6. 制気口更新

事業年度
令和5年度
地方独立行政法人
広島市立病院機構
本部事務局施設整備課

業務名
舟入市民病院本館病棟便所改修工事 実施設計及び監理業務

図番
A-003

図面名称
便所平面図

縮尺
1/50 (A1)
1/100 (A3)