


業務場所: 広島市民病院(中区基町)

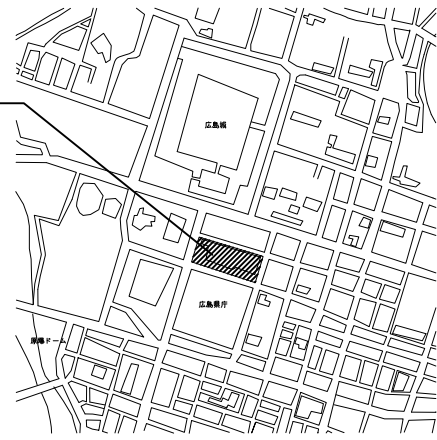

附近見取図

広島市民病院中央棟高置水槽改修その他工事実施設計及び監理業務


業務概要

【実施設計業務】

- ・中央棟高置水槽改修その他工事



【監理業務】

- ・上記設計業務に伴う監理業務一式

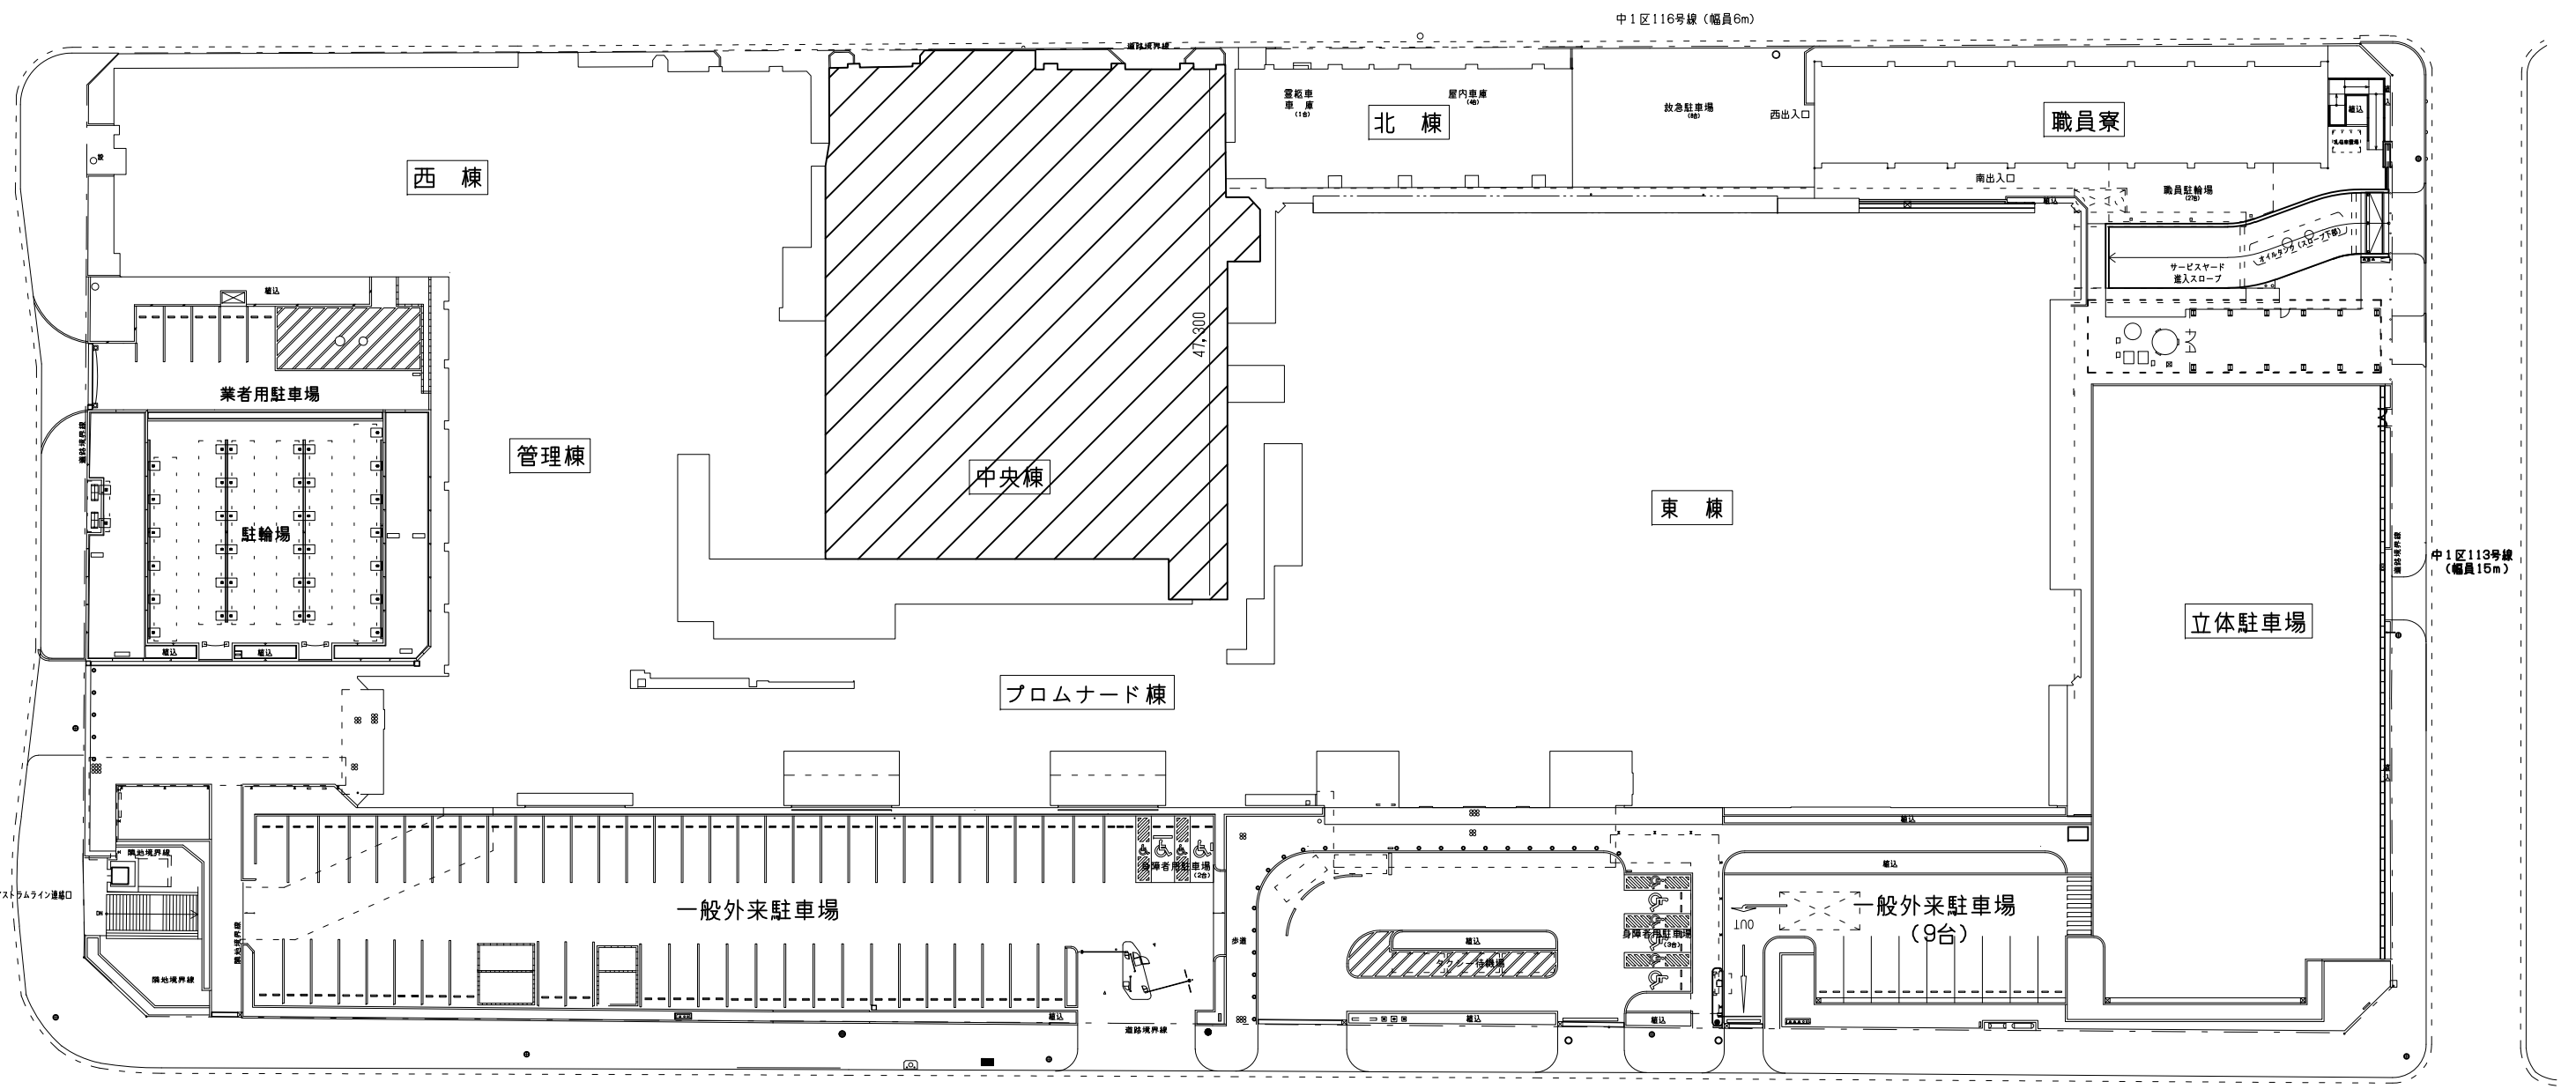

配置図

事業年度 令和5年度	地方独立行政法人 広島市立病院機構 本部事務局施設整備課	業務名 広島市民病院中央棟高置水槽改修その他工事実施設計及び監理業務	図面名称 付近見取図・配置図	縮尺 1/300 (A1) 1/600 (A3)	図番 M-001
---------------	------------------------------------	---------------------------------------	-------------------	--------------------------------	-------------

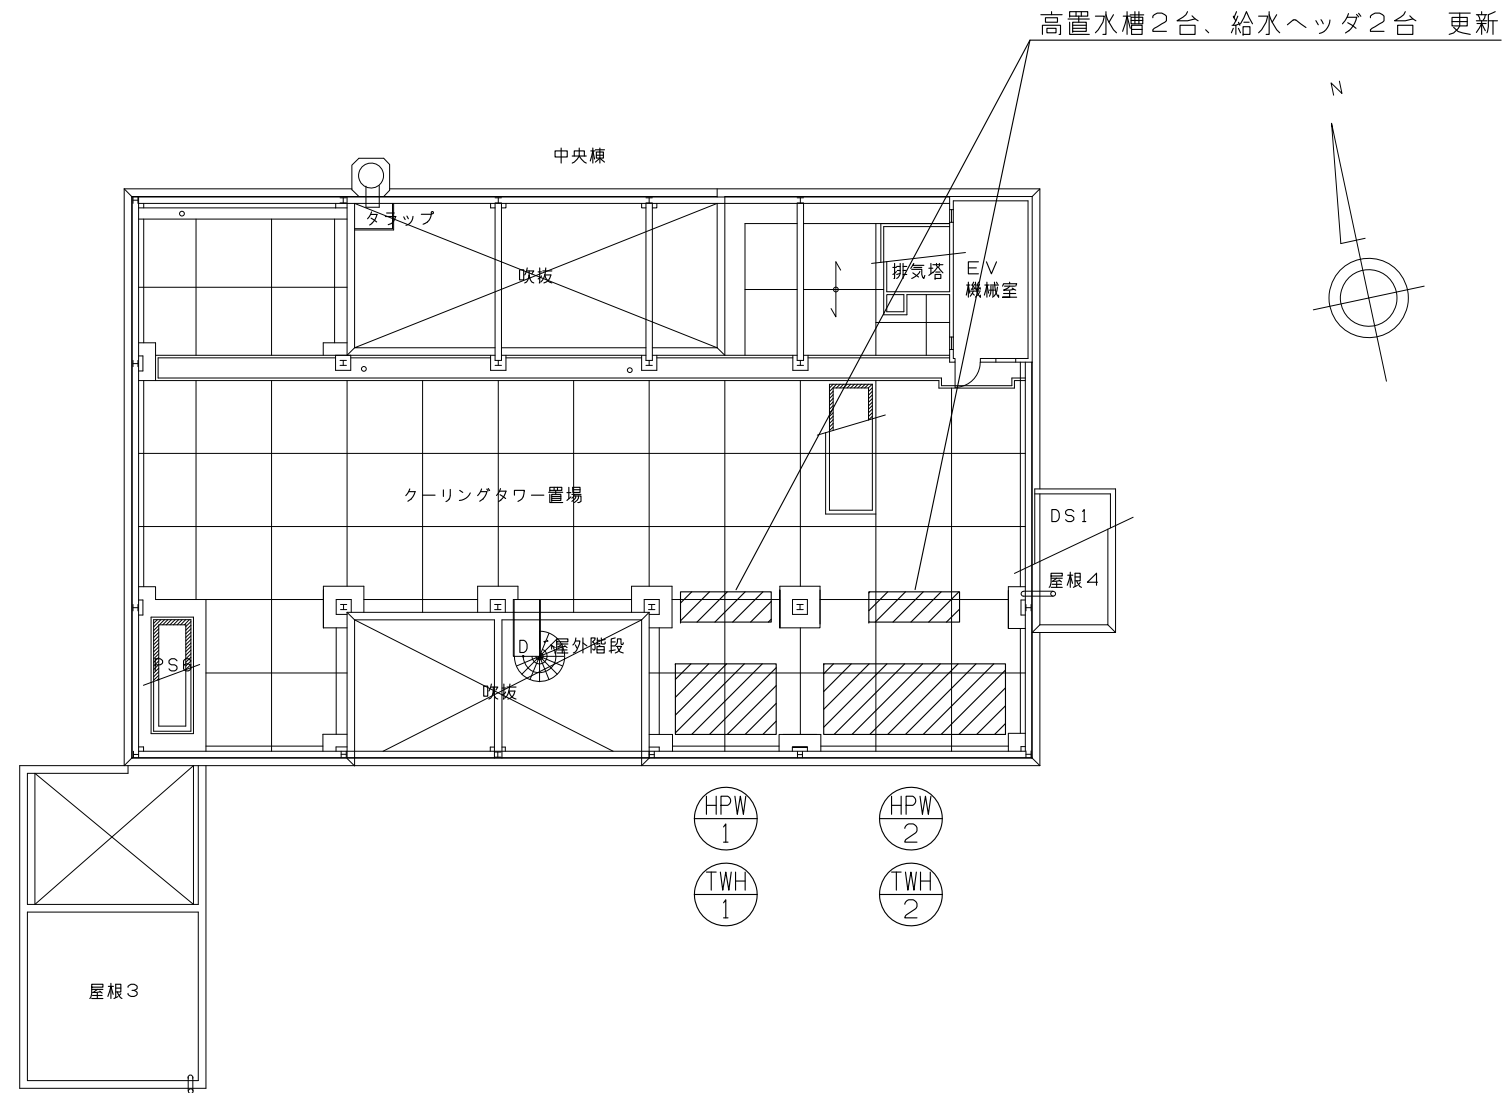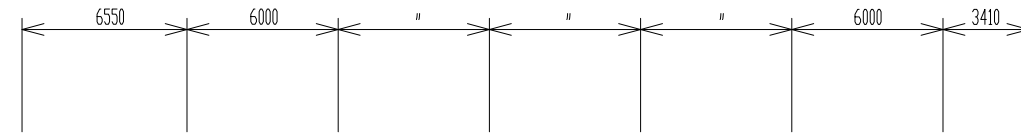

事業年度 令和5年度	地方独立行政法人 広島市立病院機構 本部事務局施設整備課		業務名 広島市民病院中央棟高置水槽改修その他工事実施設計及び監理業務 図面名称 中央棟塔屋平面図	縮尺 1/150 (A1) 1/300 (A3)	図番 M-002
---------------	------------------------------------	--	---------------------------------------------------------------	--------------------------------	-------------