


業務場所: 広島市民病院(中区基町)

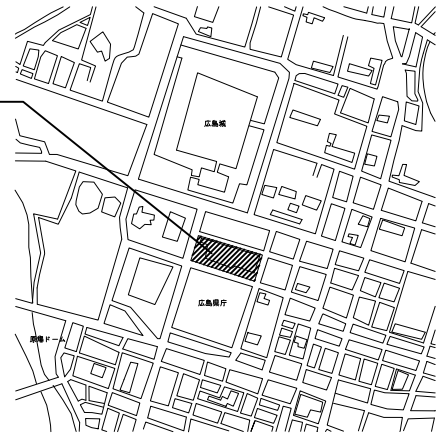


附近見取図

広島市民病院中央棟8階観察室及び保護室改修工事ほか1件実施設計業務

業務概要


【実施設計】

- ・中央棟8階観察室及び保護室改修工事に伴う実施設計業務(建築/意匠・電気設備・機械設備)
- ・東棟3階サーバー室改修工事に伴う実施設計業務(建築/意匠・電気設備・機械設備)

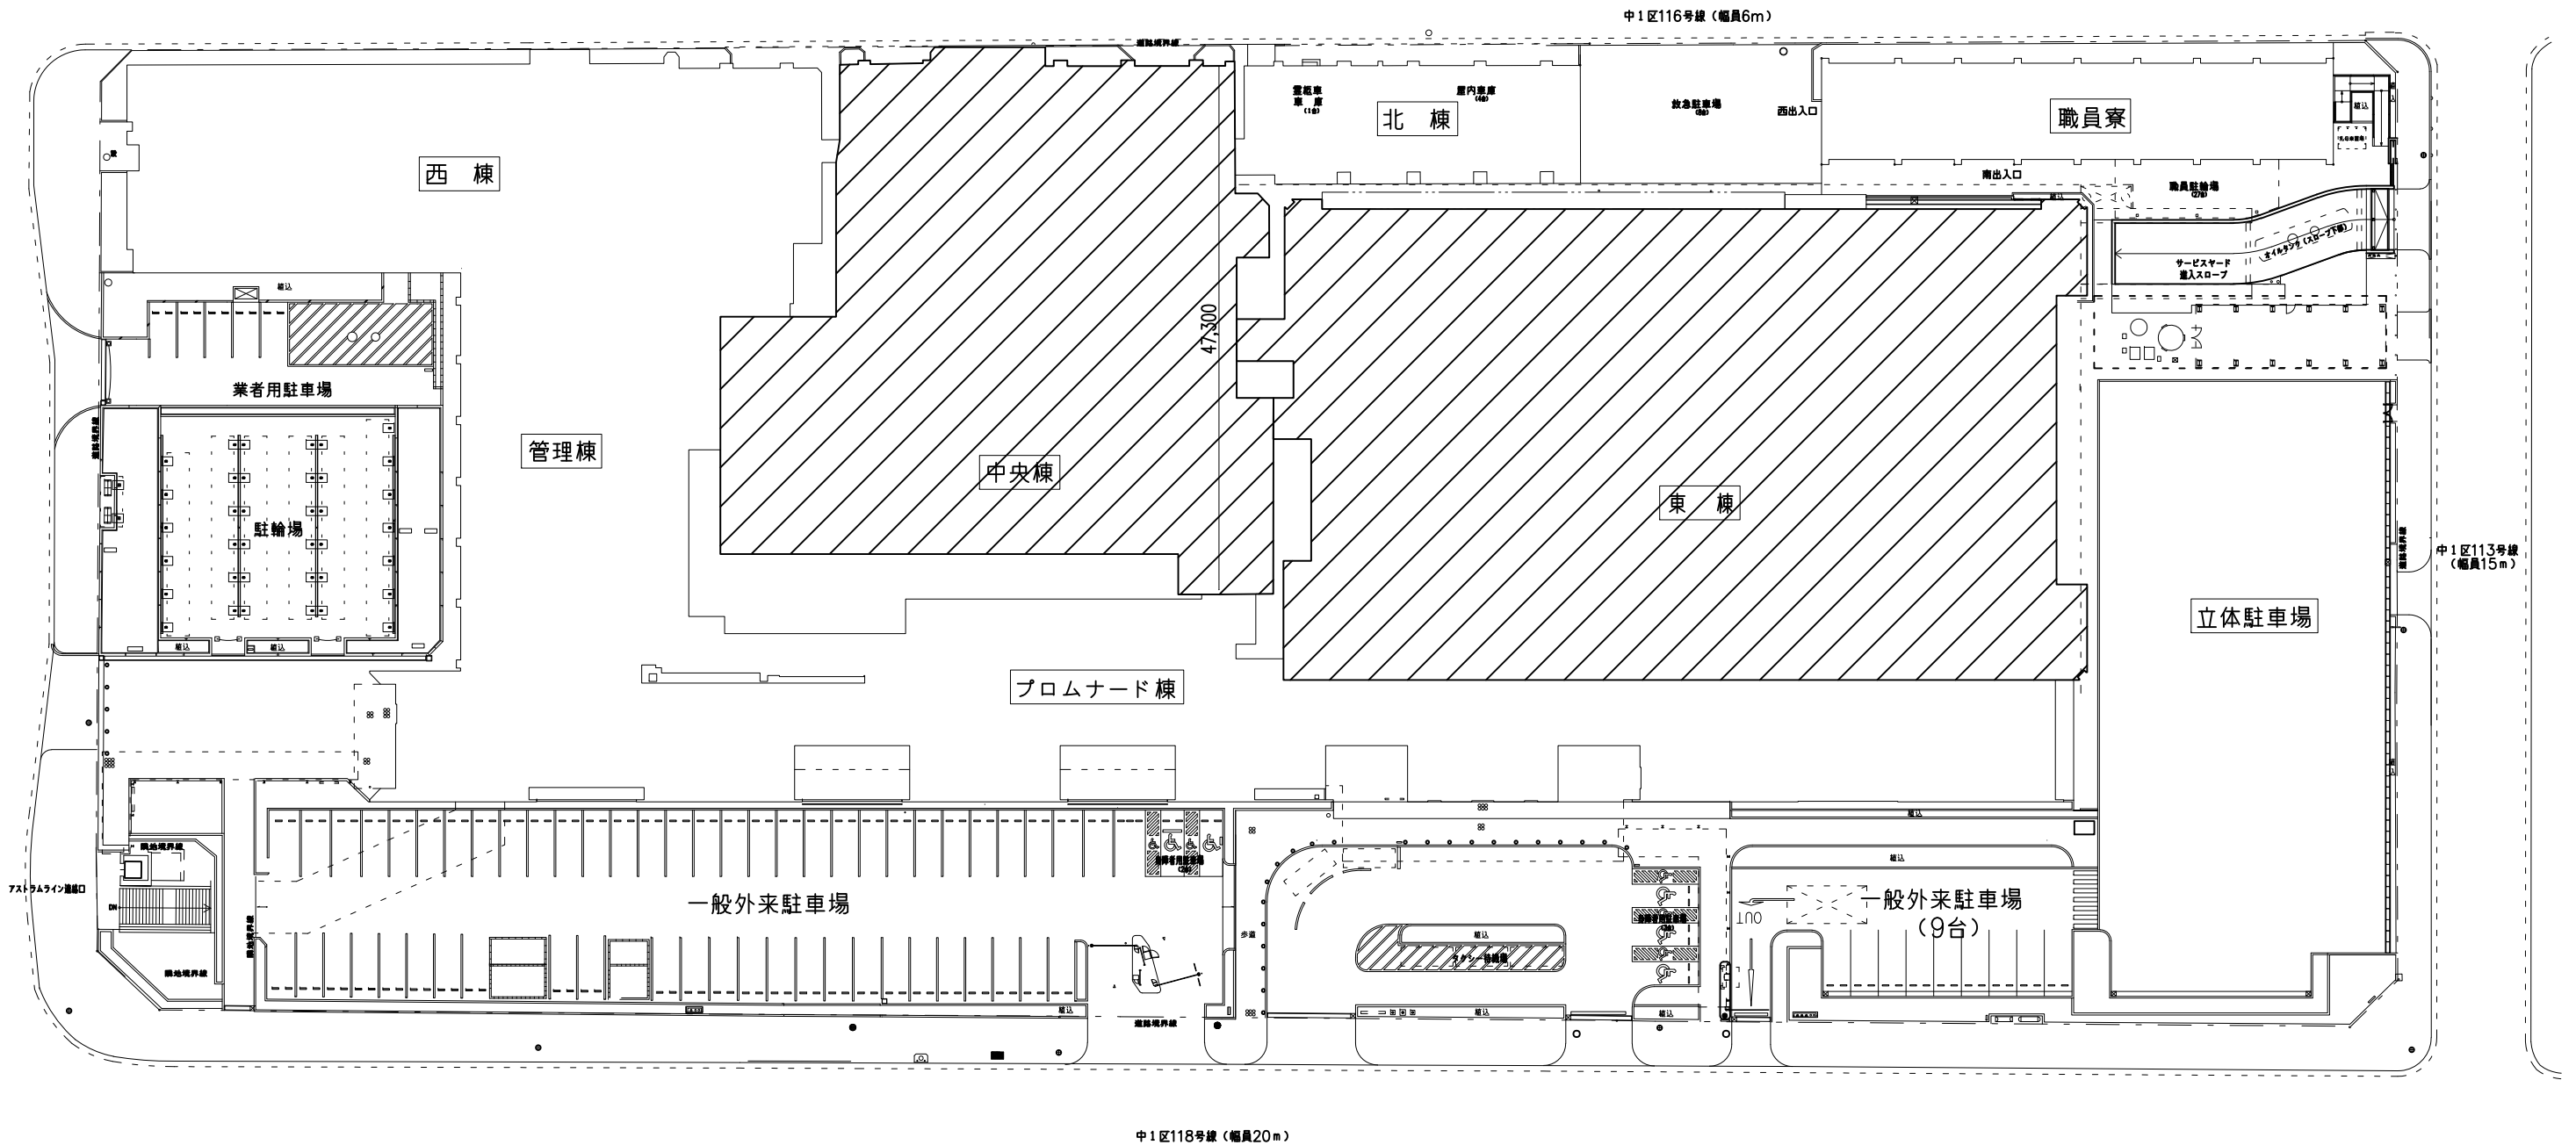


配置図

事業年度 令和6年度	地方独立行政法人 広島市立病院機構 本部事務局施設整備課	業務名 広島市民病院中央棟8階観察室及び保護室改修工事ほか1件実施設計業務	図番 A-001
		図面名称 付近見取図・配置図	縮尺 1/300(A1) 1/600(A3)

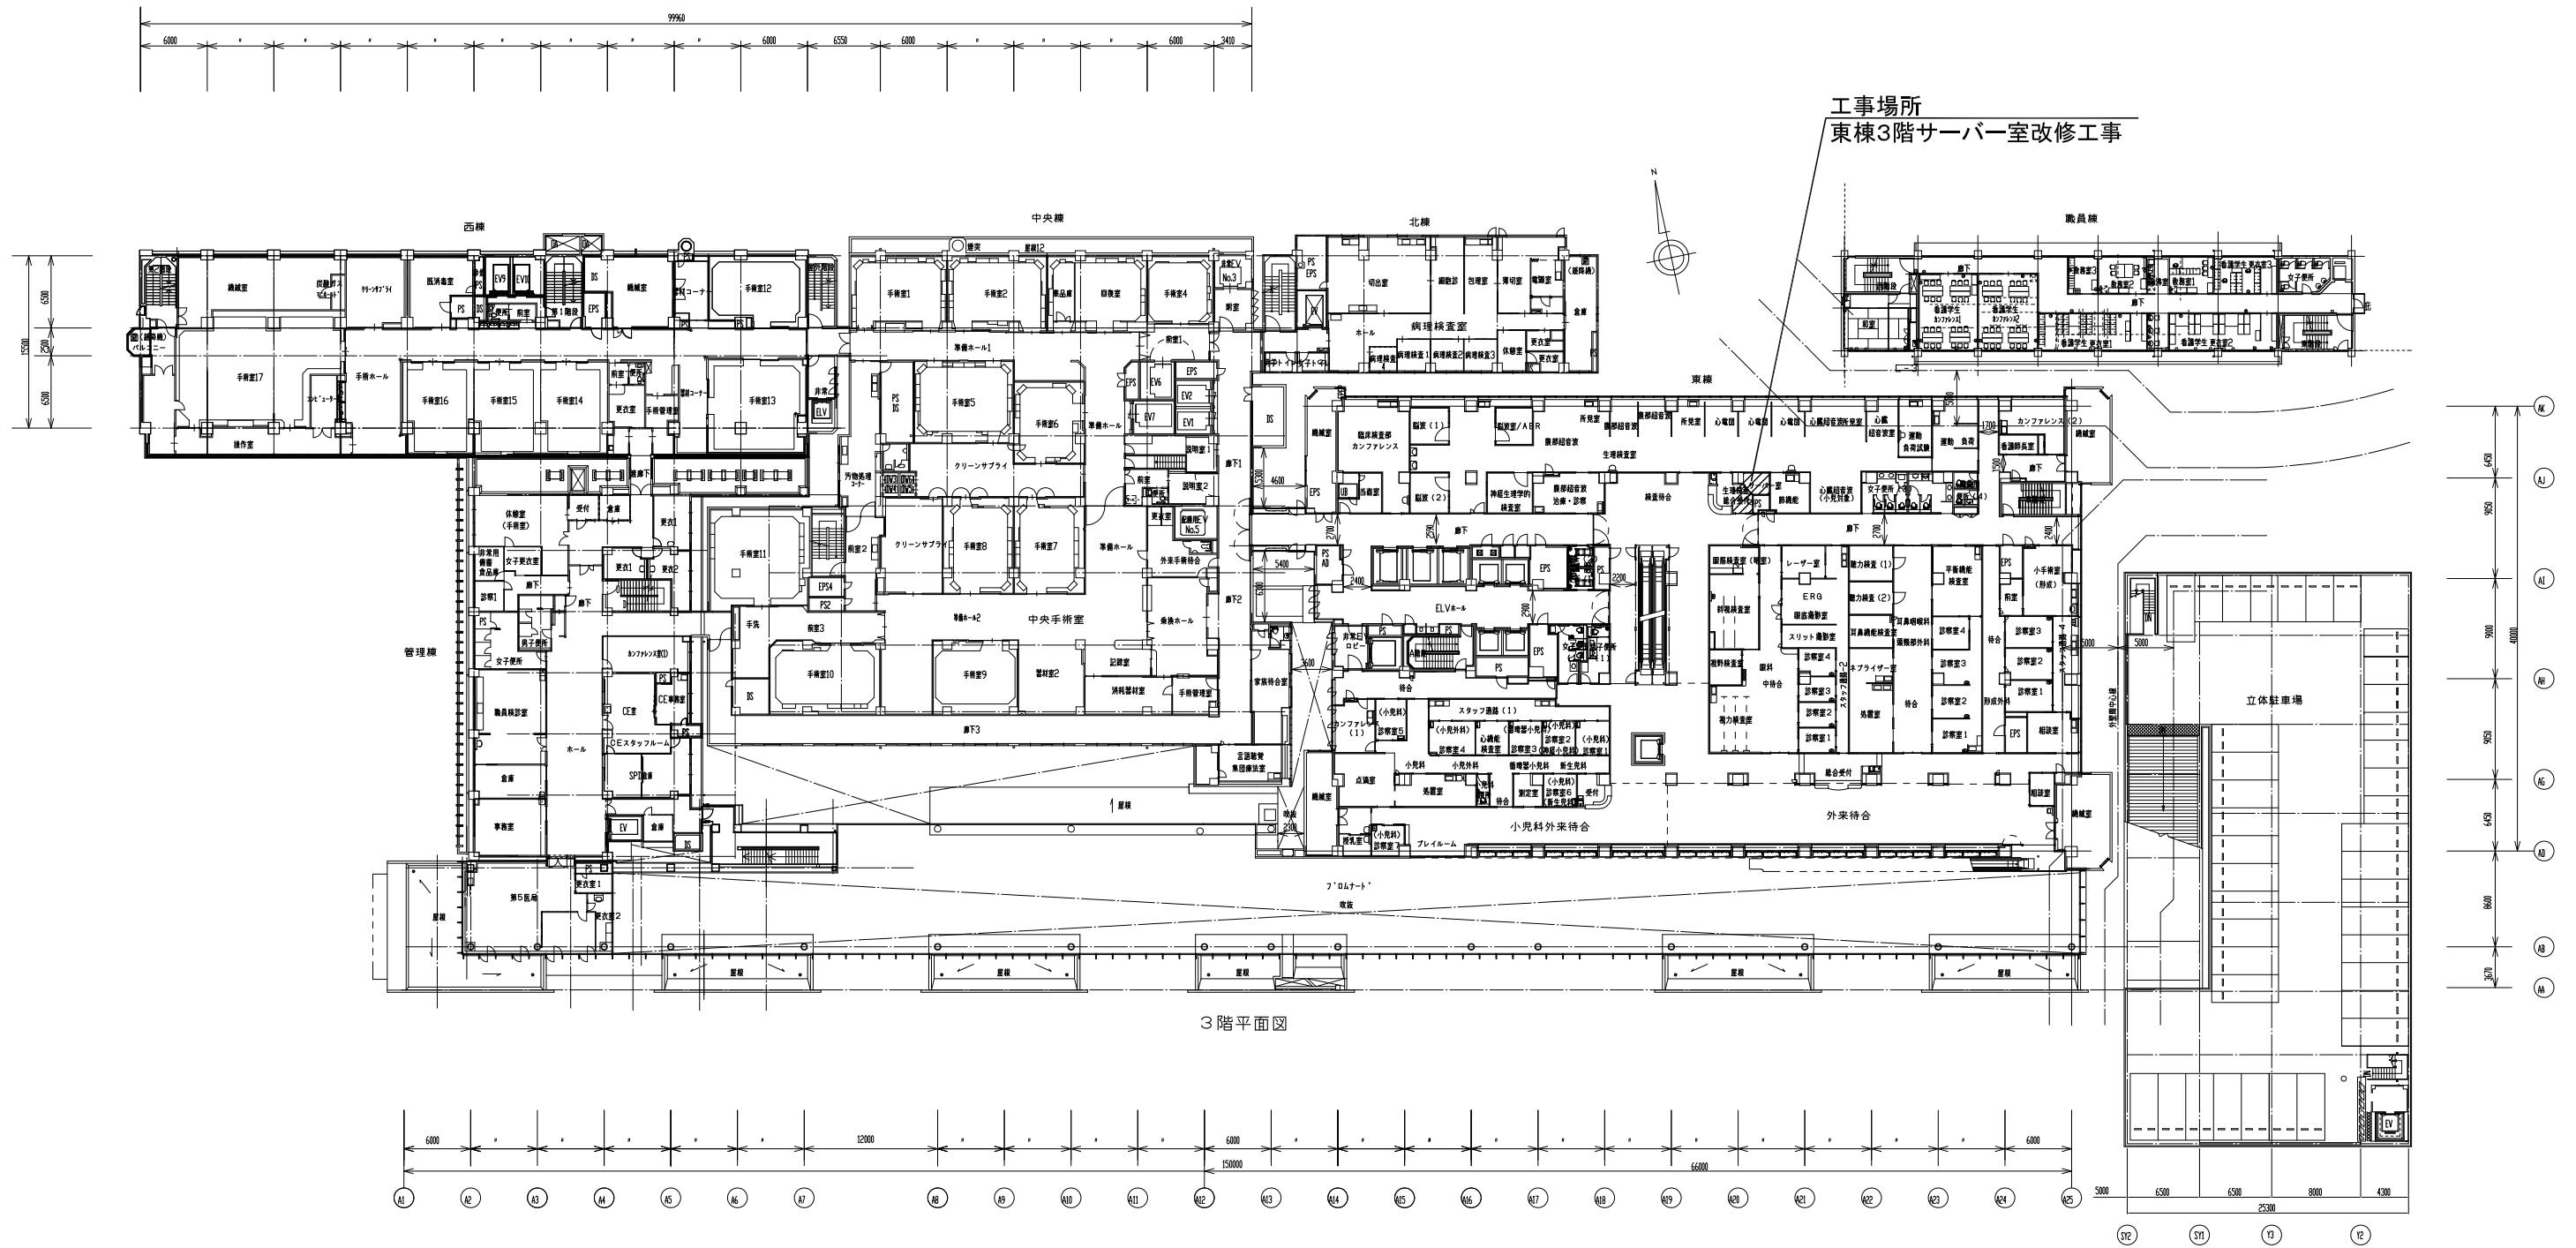



事業年度 令和6年度	地方独立行政法人 広島市立病院機構 本部事務局施設整備課	業務名 広島市民病院中央棟8階観察室及び保護室改修工事ほか1件実施設計業務	図番 A-002
		図面名称 3階平面図	縮尺 1/300 (A1) 1/600 (A3)

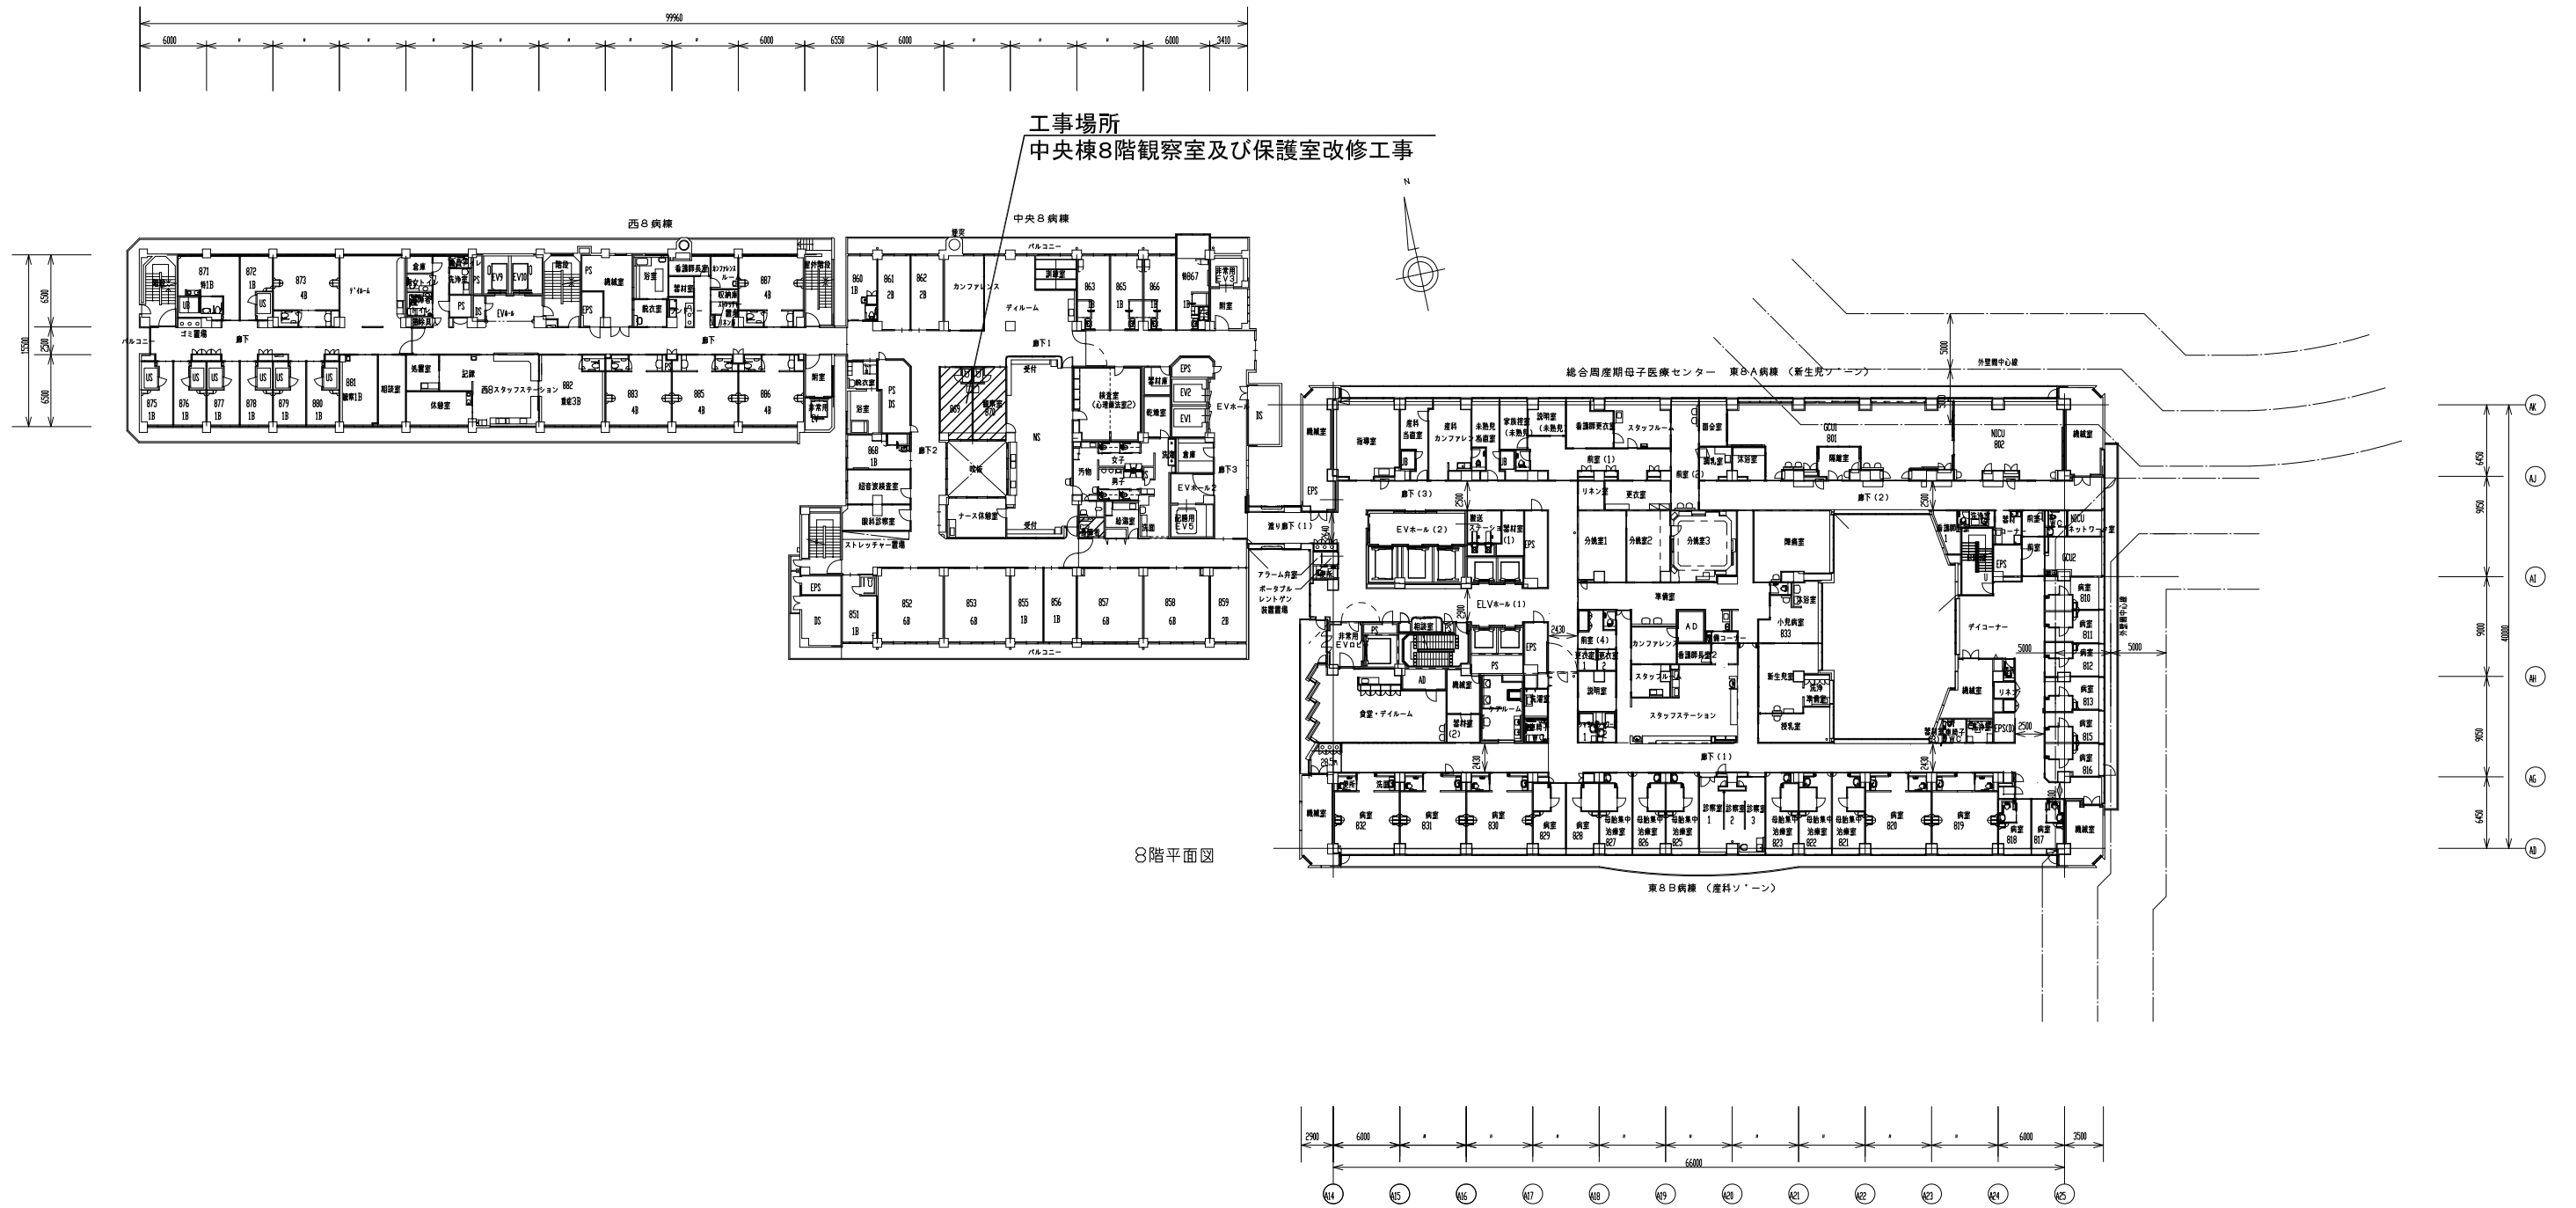


事業年度 令和6年度	地方独立行政法人 広島市立病院機構 本部事務局施設整備課	業務名 広島市民病院中央棟8階観察室及び保護室改修工事ほか1件実施設計業務 図面名称 8階平面図	縮尺 1/300 (A1) 1/600 (A3)	図番 A-003
---------------	------------------------------------	---	--------------------------------	-------------


工事範囲平面図（改修前）

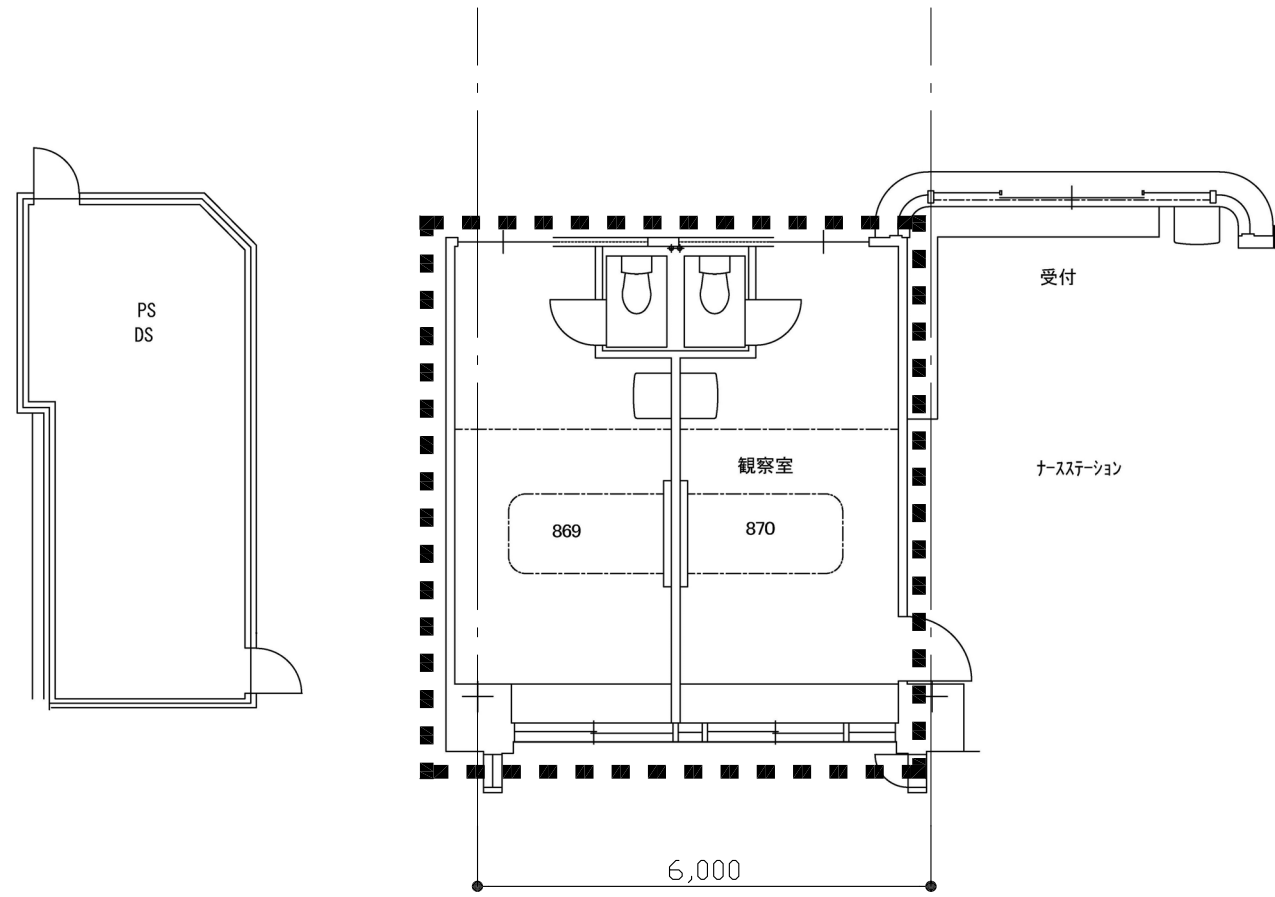

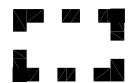 : 工事範囲を示す

工事範囲平面図（改修後）

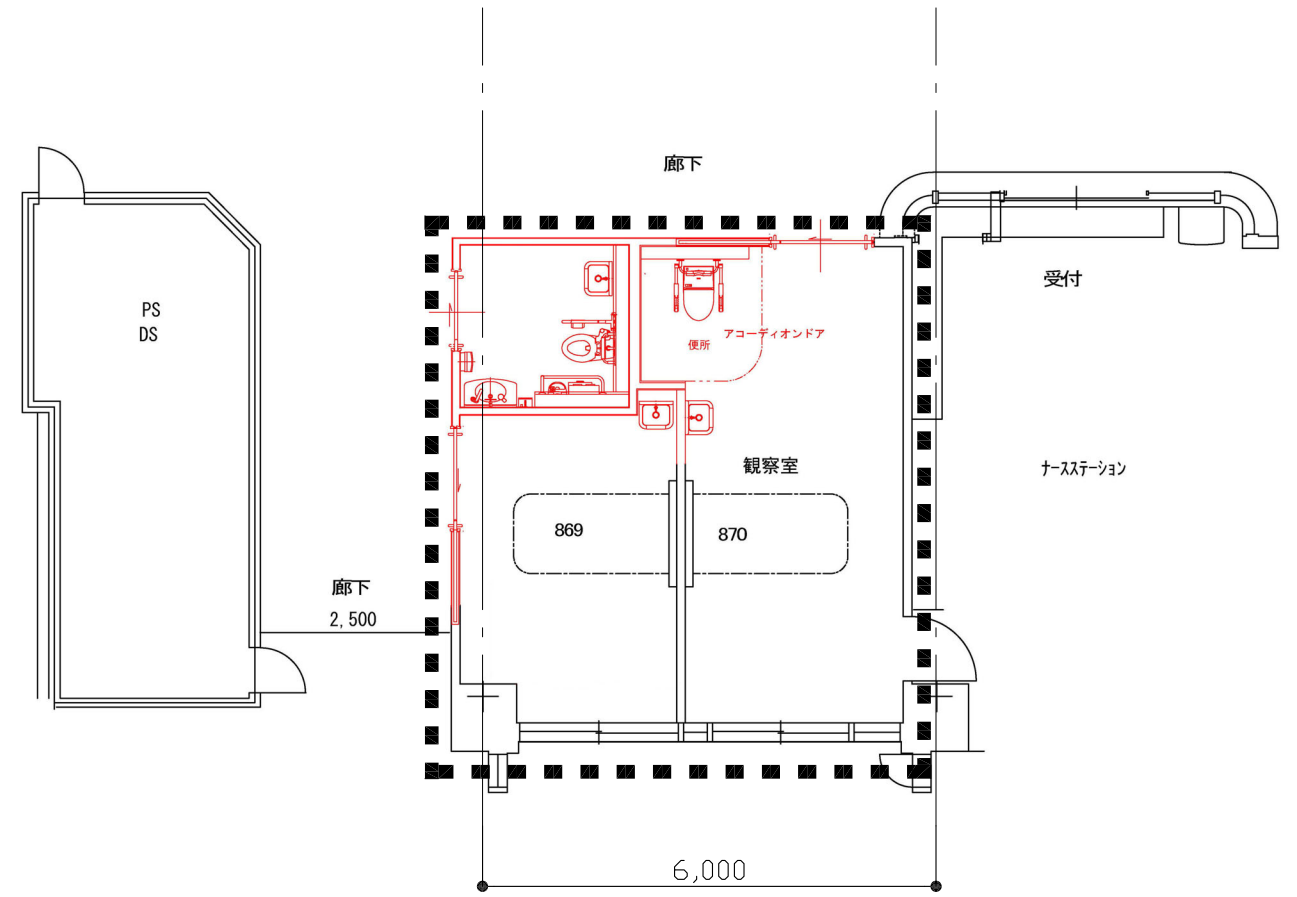

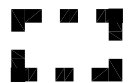 : 工事範囲を示す

工事概要

【工事内容】

建築工事

1. 869号室・870号室 間仕切撤去・新設
2. 出入口扉・室内のWC扉撤去
3. 廊下に面したバリアフリーWCを設置する
4. 床・壁・天井の撤去・新設（床は緩衝床）
5. WC器具・洗面台位置変更に伴うライニングの撤去・新設
6. 病室出入口の引戸2か所新設・HWCの扉を新設
7. 870号室のトイレはアコーディオンドア設置

<別途工事>

1. 家具・什器

電気設備工事

1. 既存分電盤のブレーカー増設
2. 869号室・870号室の空調電源、照明、コンセント改修
3. ナースコール設備改修（システム更新費共）
4. 電話、情報、放送、自火報改修
5. 排水改修に伴う、下階の照明、スピーカー、感知器の脱着
6. 既存機器の撤去

<別途工事>


1. 電話・情報機器


機械設備工事

1. 既存大便器、手洗い器撤去
2. 869号室：バリアフリートイレパック新設、洗面器更新
3. 870号室：大便器新設、洗面器新設
4. ファンコイル撤去・新設
5. 排気ファン撤去・新設
6. スプリンクラーヘッド撤去・新設
7. 医療ガス撤去・新設
8. 上記回収に伴い配管・ダクト改修


事業年度	地方独立行政法人 広島市立病院機構 本部事務局施設整備課	業務名	広島市民病院中央棟8階観察室及び保護室改修工事ほか1件実施設計業務	図番	A-004
令和6年度		図面名称	中央棟8階平面図	縮尺	1/50 (A1) 1/100 (A3)


工事範囲平面図（改修前）

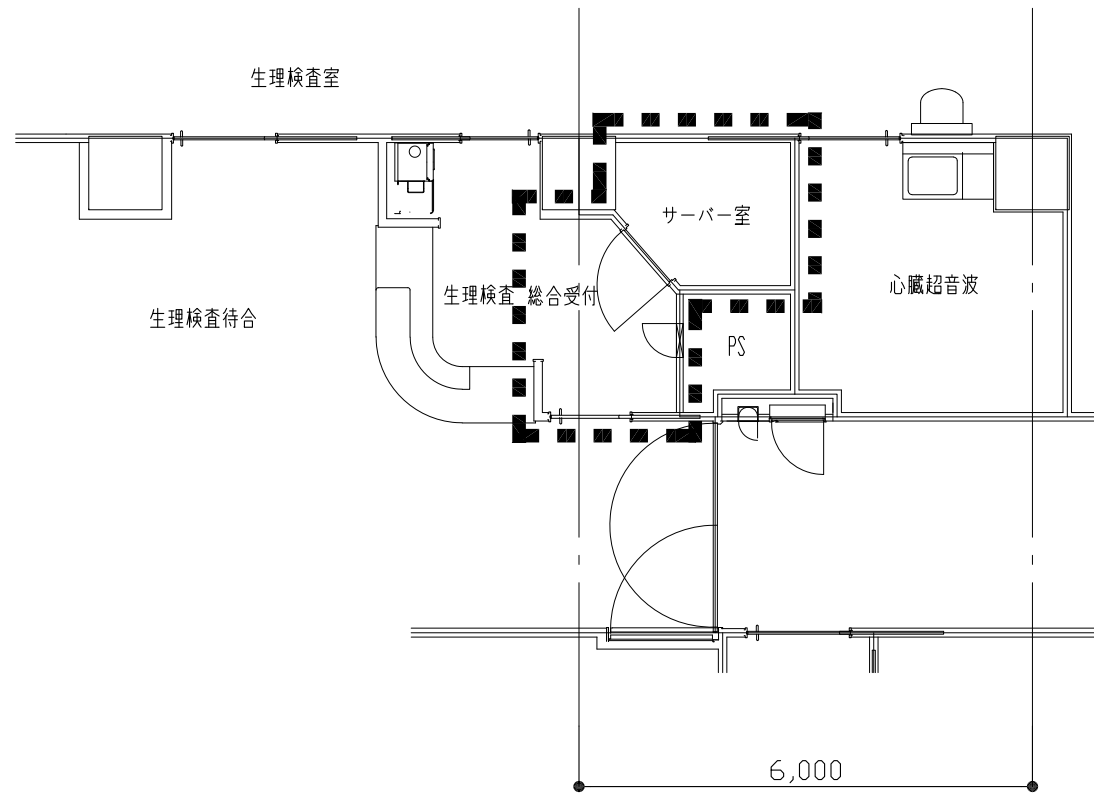

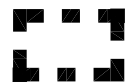 : 工事範囲を示す

工事範囲平面図（改修後）

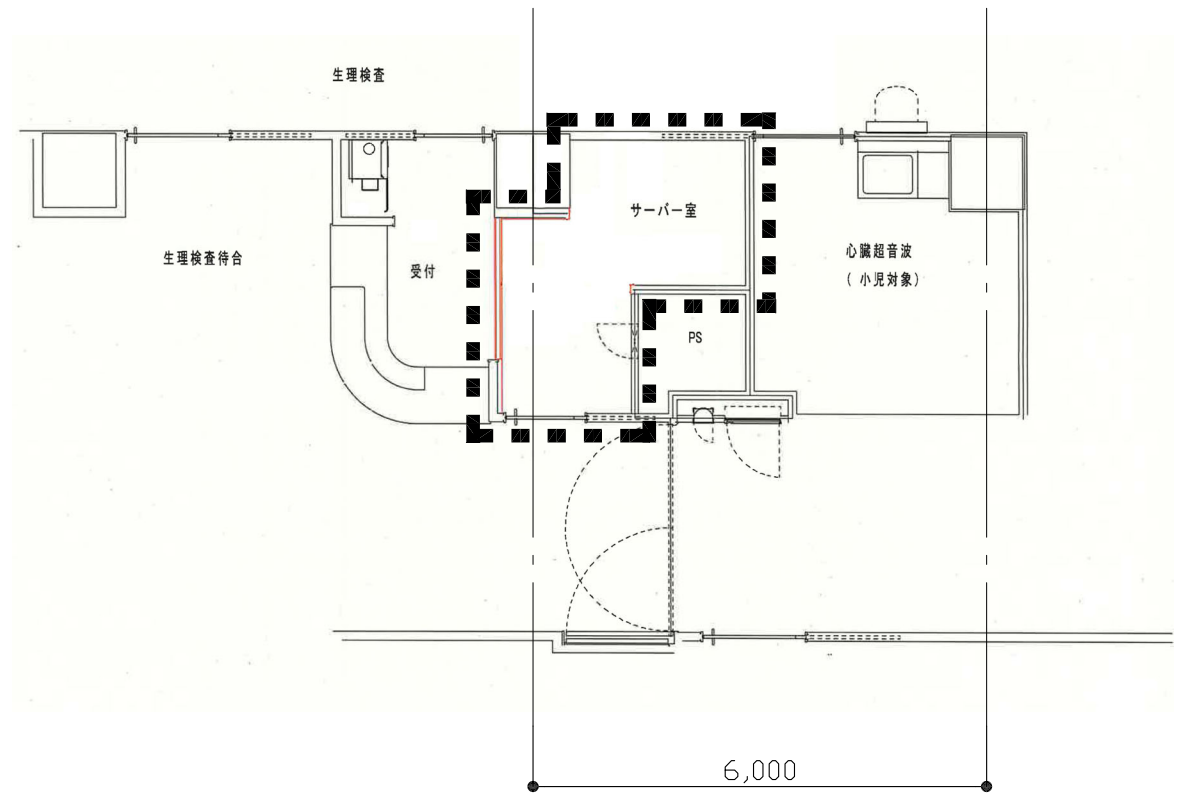

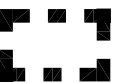 : 工事範囲を示す

工事概要

【工事内容】

建築工事

1. 生理検査総合受付の後方 サーバルームを拡張
2. 間仕切壁・建具の撤去
3. 間仕切壁・建具の新設
4. 床・壁・天井の撤去・新設

<別途工事>

1. 家具・什器

電気設備工事

1. 東棟電気室内既存配電盤にブレーカー増設（電灯、動力）
2. 動力幹線、電灯幹線新設
3. 屋上動力盤新設、空調用電源工事を行う
4. サーバルーム内にコンセント盤新設、サーバー用コンセント新設（7回路）
5. 間仕切り変更に伴う照明、スピーカー、感知器の盛替え
6. 既存電気設備の撤去

機械設備工事

1. 既存天井カセットファンコイル撤去
2. 空冷ヒートポンプパッケージ新設

事業年度	地方独立行政法人 広島市立病院機構 本部事務局施設整備課	業務名	広島市民病院中央棟 8 階観察室及び保護室改修工事ほか 1 件実施設計業務	図番	A-005
令和6年度		図面名称	東棟 3 階平面図	縮尺	1/50 (A1) 1/100 (A3)