

工事場所
中区舟入幸町
(広島市立舟入市民病院)



付近見取図

舟入市民病院福利厚生棟外壁改修工事ほか1件 実施設計業務

業務概要


【実施設計業務】

- ・ 福利厚生棟外壁改修工事に伴う実施設計業務(建築/意匠)
- ・ 本館病棟浴室改修工事に伴う実施設計業務(建築/意匠・電気設備・機械設備)

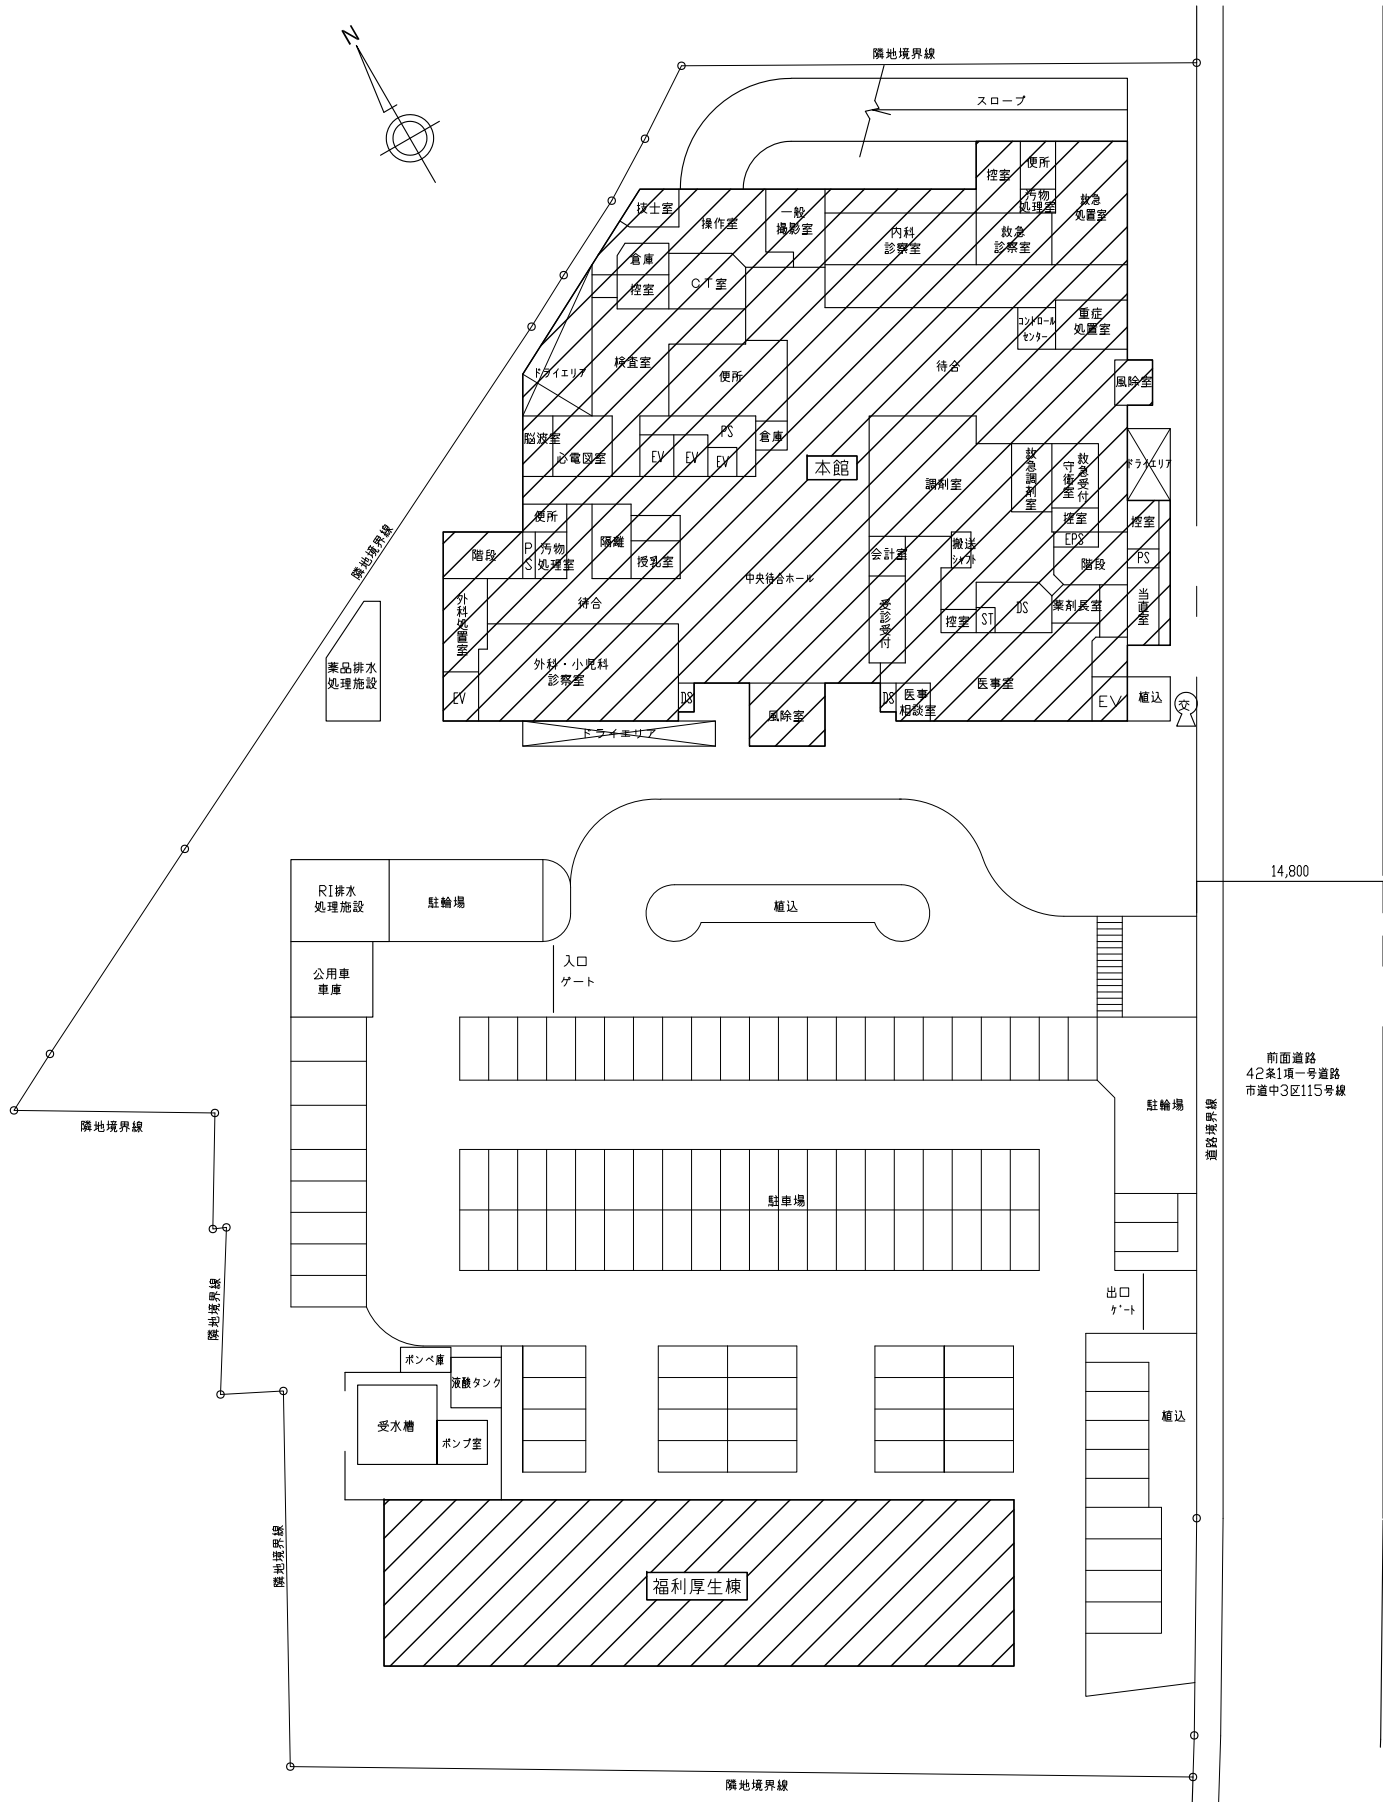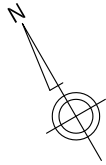


配置図


事業年度	地方独立行政法人 広島市立病院機構 本部事務局施設整備課	業務名	舟入市民病院福利厚生棟外壁改修工事ほか 1 件 実施設計業務	図番	A-001
令和 6 年度		図面名称	付近見取図・配置図	縮尺	1/300 (A1) 1/600 (A3)

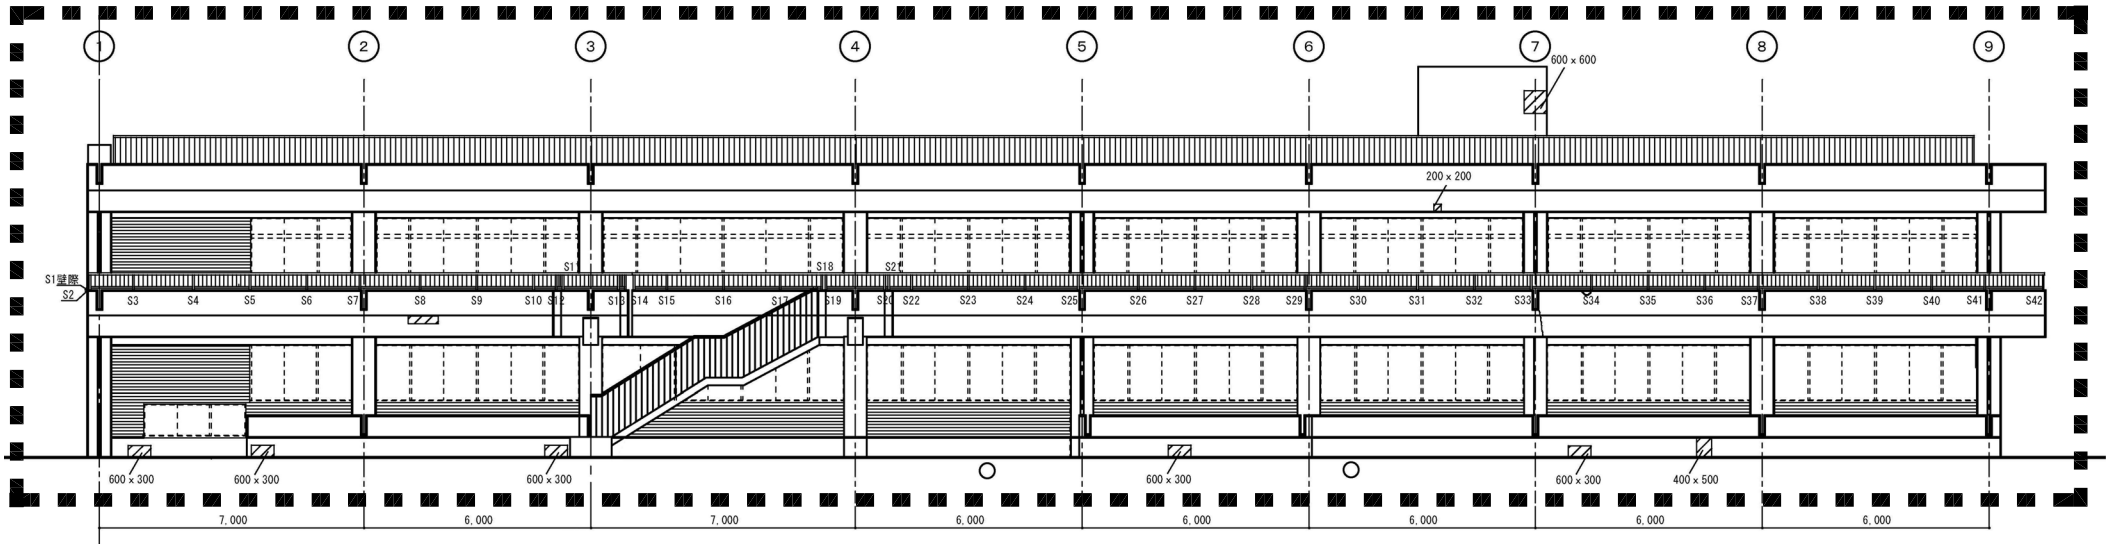


南立面図

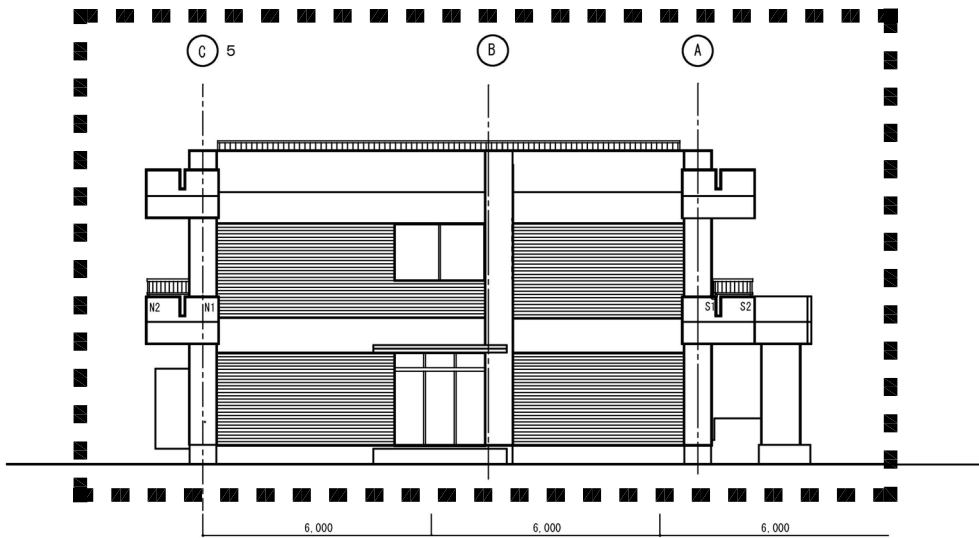

西立面図

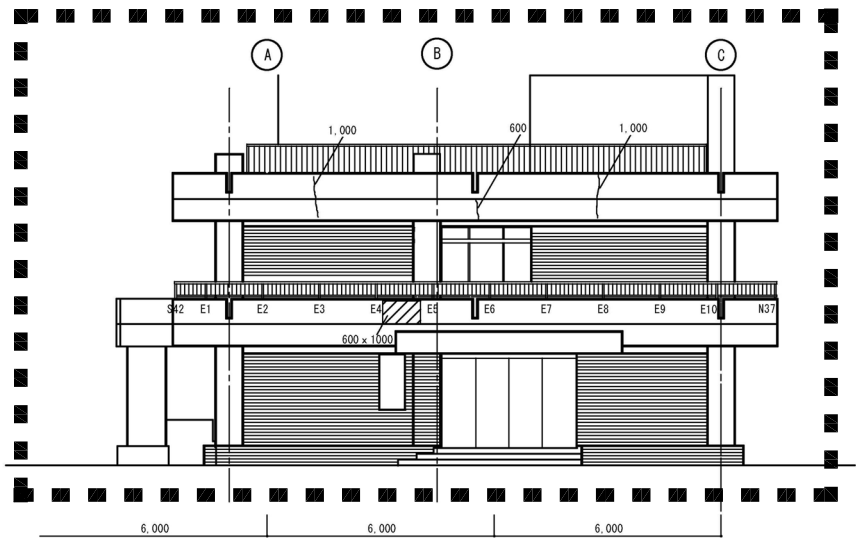

東立面図

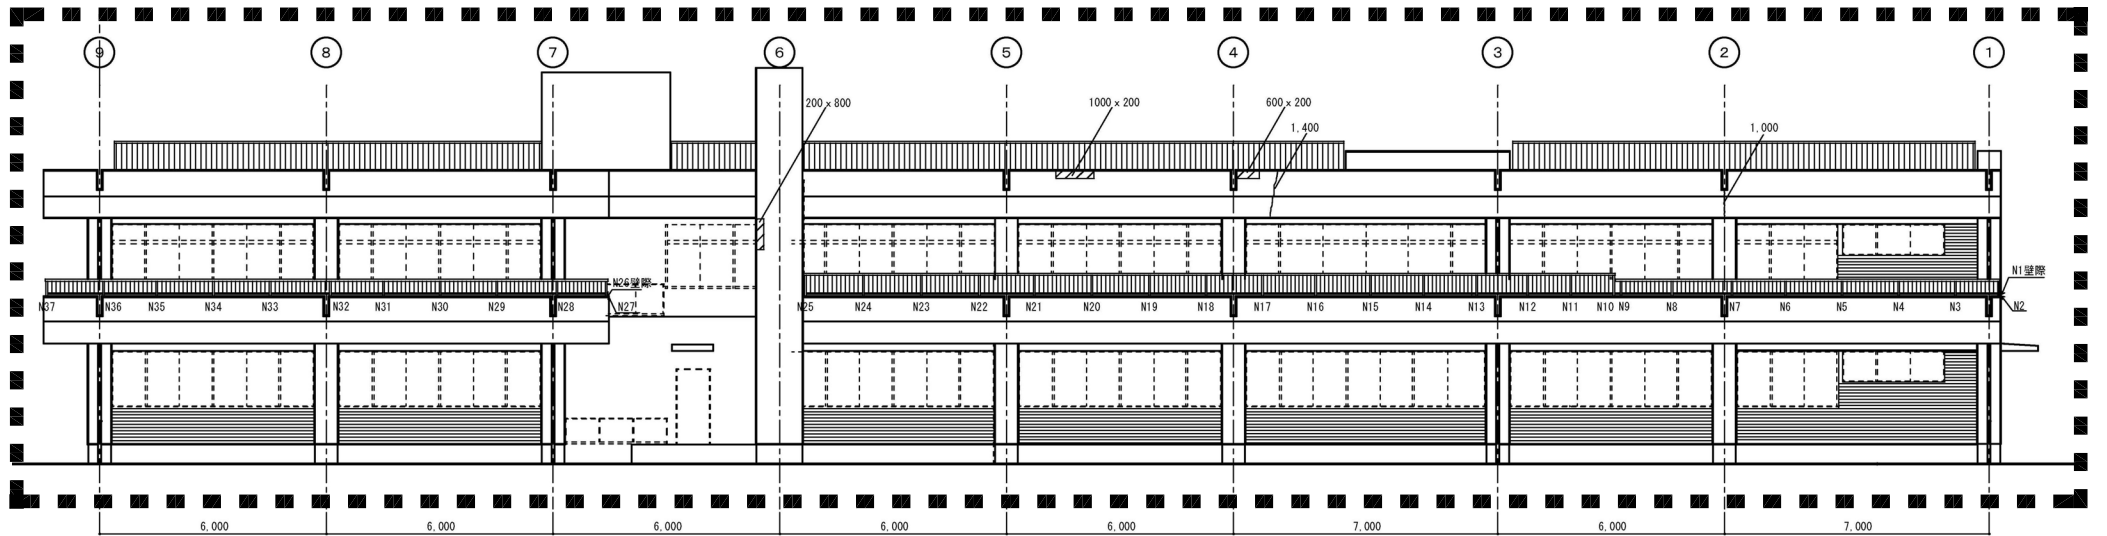

北立面図

凡例

- 脆弱塗膜
- 貫通クラック

：工事範囲を示す

【工事内容】

建築工事

◆外壁(手摺壁)経年劣化部分の補修工事

1. 外部足場設置
2. 外壁調査(足場上)
3. 外壁クラック部分・破損部分周囲の剥離
モルタル撤去
4. 外壁補修工事
・・・躯体クラック補修・欠損部補修・脆弱塗膜補修
5. 2階 既存笠木 破損部分の補修
6. 2階・R階 アルミ製笠木 新設
7. 手摺外側壁 吹付タイル(補修部分のみ)
8. 手摺内側壁 左官補修(補修部分のみ)
9. 鉄骨階段塗装
10. 補修部分のアスベスト含有撤去材の処理

(別途工事)

1. サイン(お食事処・売店)移設
2. 外壁グレードアップ改修

電気設備工事

・なし

機械設備工事

・なし

事業年度

令和6年度

地方独立行政法人
広島市立病院機構
本部事務局施設整備課

業務名

舟入市民病院福利厚生棟外壁改修工事ほか1件 実施設計業務

図面名称


福利厚生棟立面図

縮尺



1/100 (A1)
1/200 (A3)

図番

A-002

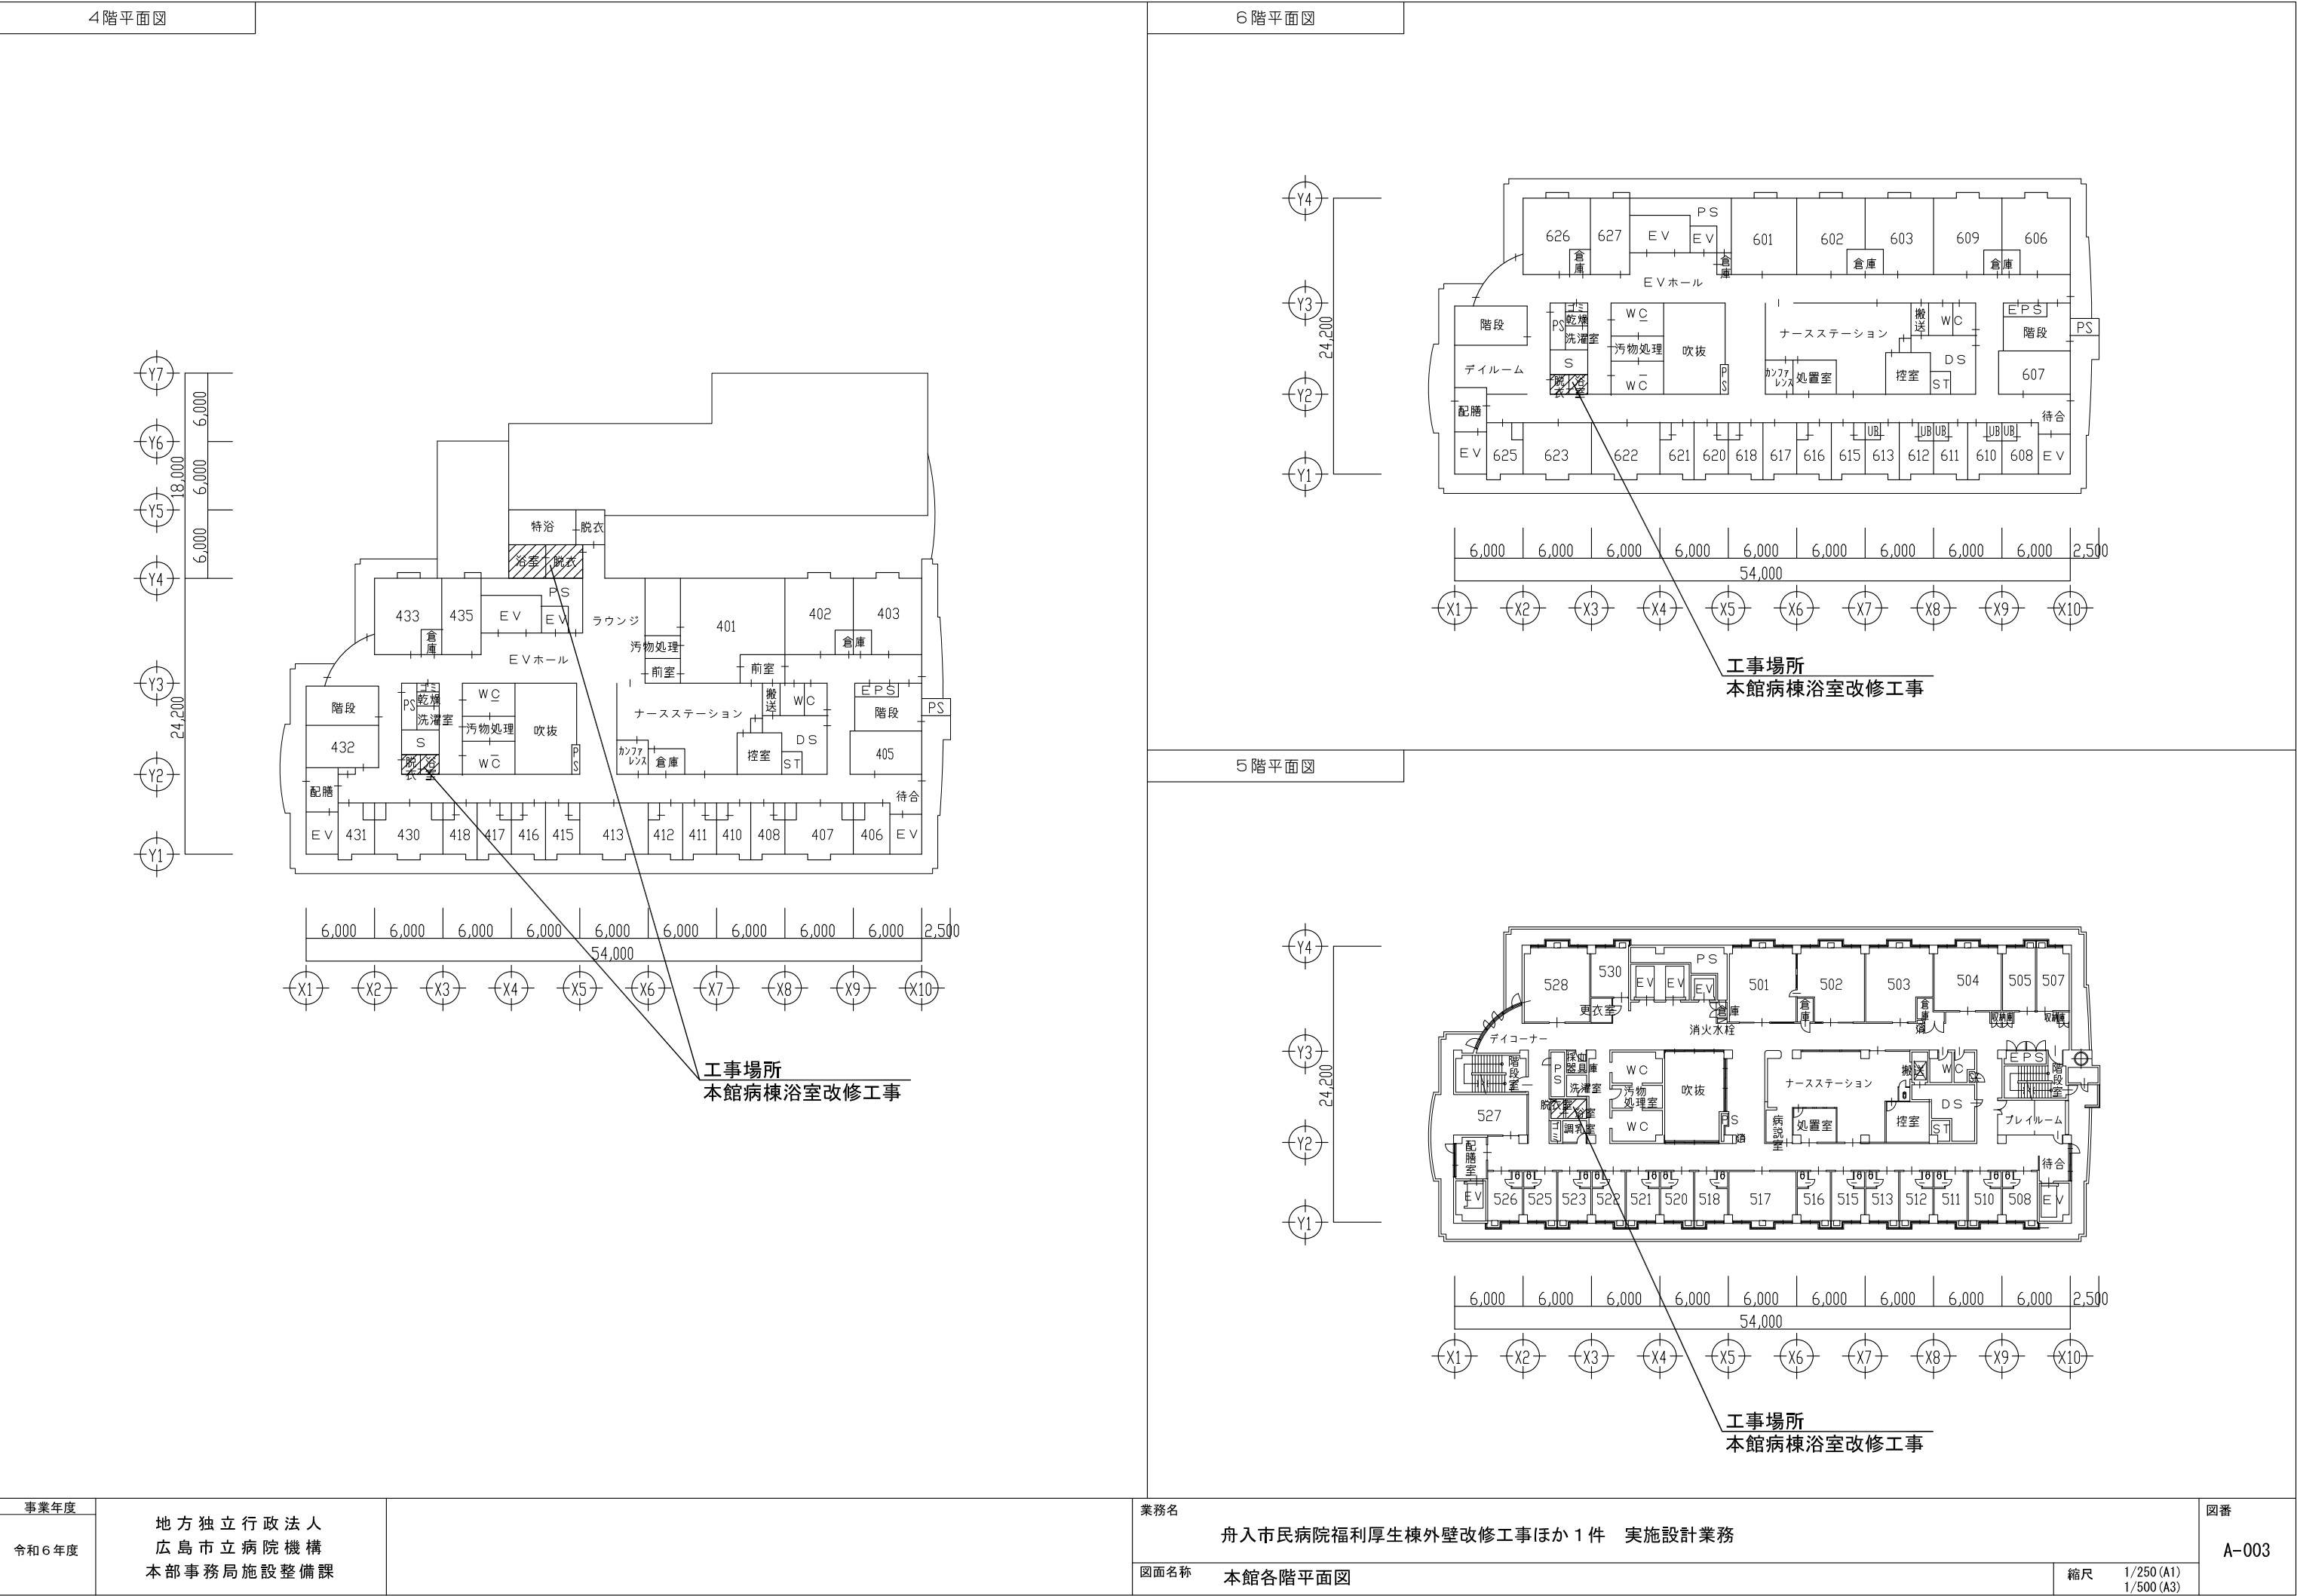


工事範囲平面図（改修前）

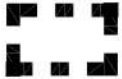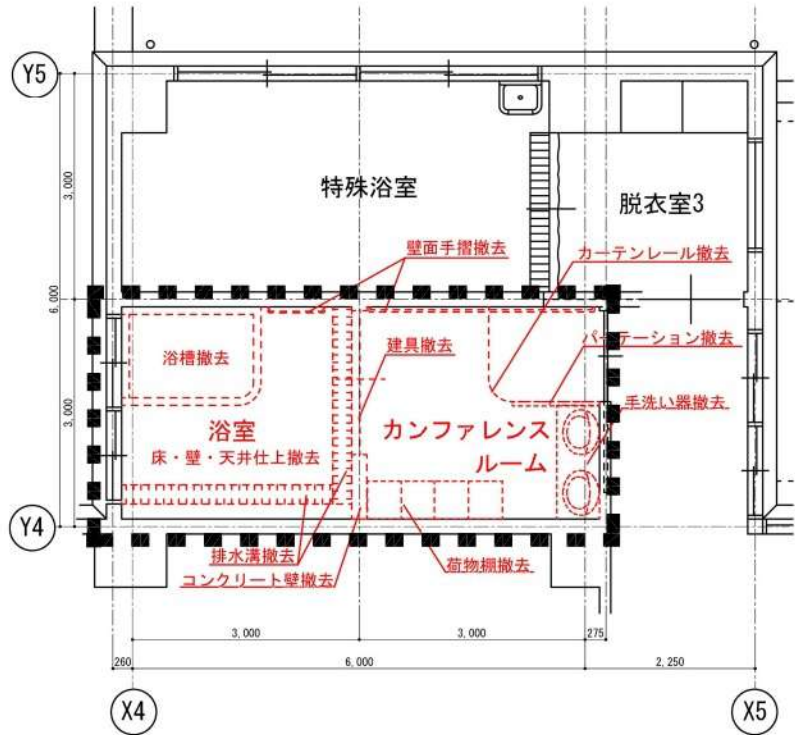

: 工事範囲を示す

工事範囲平面図（改修後）

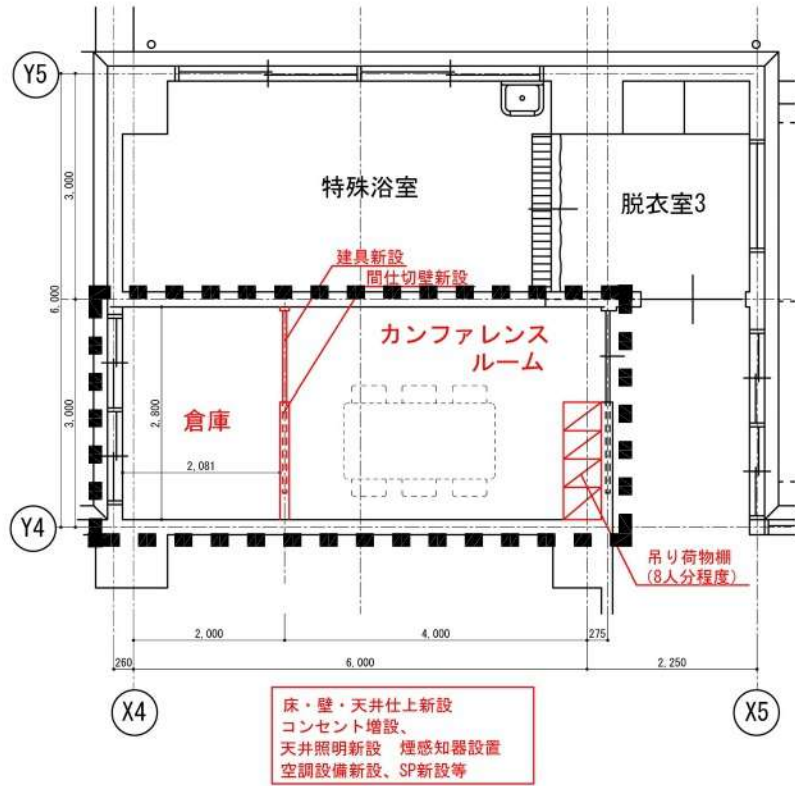

: 工事範囲を示す

工事概要

【工事内容】

建築工事

- ◆4階北側 浴室・カンファレンス → 倉庫・カンファレンスルーム（拡張）に改修
- 1. 浴室 既設の浴槽撤去
- 2. 浴室 既設のRC壁撤去、ライニング・面台撤去
- 3. 浴室 既設の天井撤去、建具撤去、排水溝・手摺撤去
- 4. カンファレンスルーム 既設の床・天井撤去、手摺撤去
- 5. カンファレンスルーム 既設のパーテーション・カーテンレール・棚撤去
- 6. 倉庫～カンファレンスルーム間 間仕切新設、建具新設
- 7. 倉庫・カンファレンスルーム 床ビニールシート・壁・天井新設
- 8. カンファレンスルームに吊り荷物棚（8人分程度）新設

（別途工事）

- 1. 家具・什器

電気設備工事

- 1. 空調、換気用電源工事
- 2. 既存分電盤ブレーカー増設、電灯コンセント設備工事
- 3. 電話配線工事
- 4. 放送スピーカーおよびアッテネータ新設
- 5. 感知器新設
- 6. 既存電気設備の撤去


（別途工事）

- 1. 電話機器取付け調整

機械設備工事

- 1. ファンコイルユニット更新
- 2. 制気口更新
- 3. スプリンクラーヘッド撤去更新
- 4. 既存手洗い器、浴槽撤去に伴う配管塞ぎ

事業年度	令和6年度	地方独立行政法人 広島市立病院機構 本部事務局施設整備課	業務名	舟入市民病院福利厚生棟外壁改修工事ほか1件 実施設計業務	図面名称	本館4階浴室・カンファレンス平面図	縮尺	1/50 (A1) 1/100 (A3)	図番	A-004
------	-------	------------------------------------	-----	------------------------------	------	-------------------	----	-------------------------	----	-------

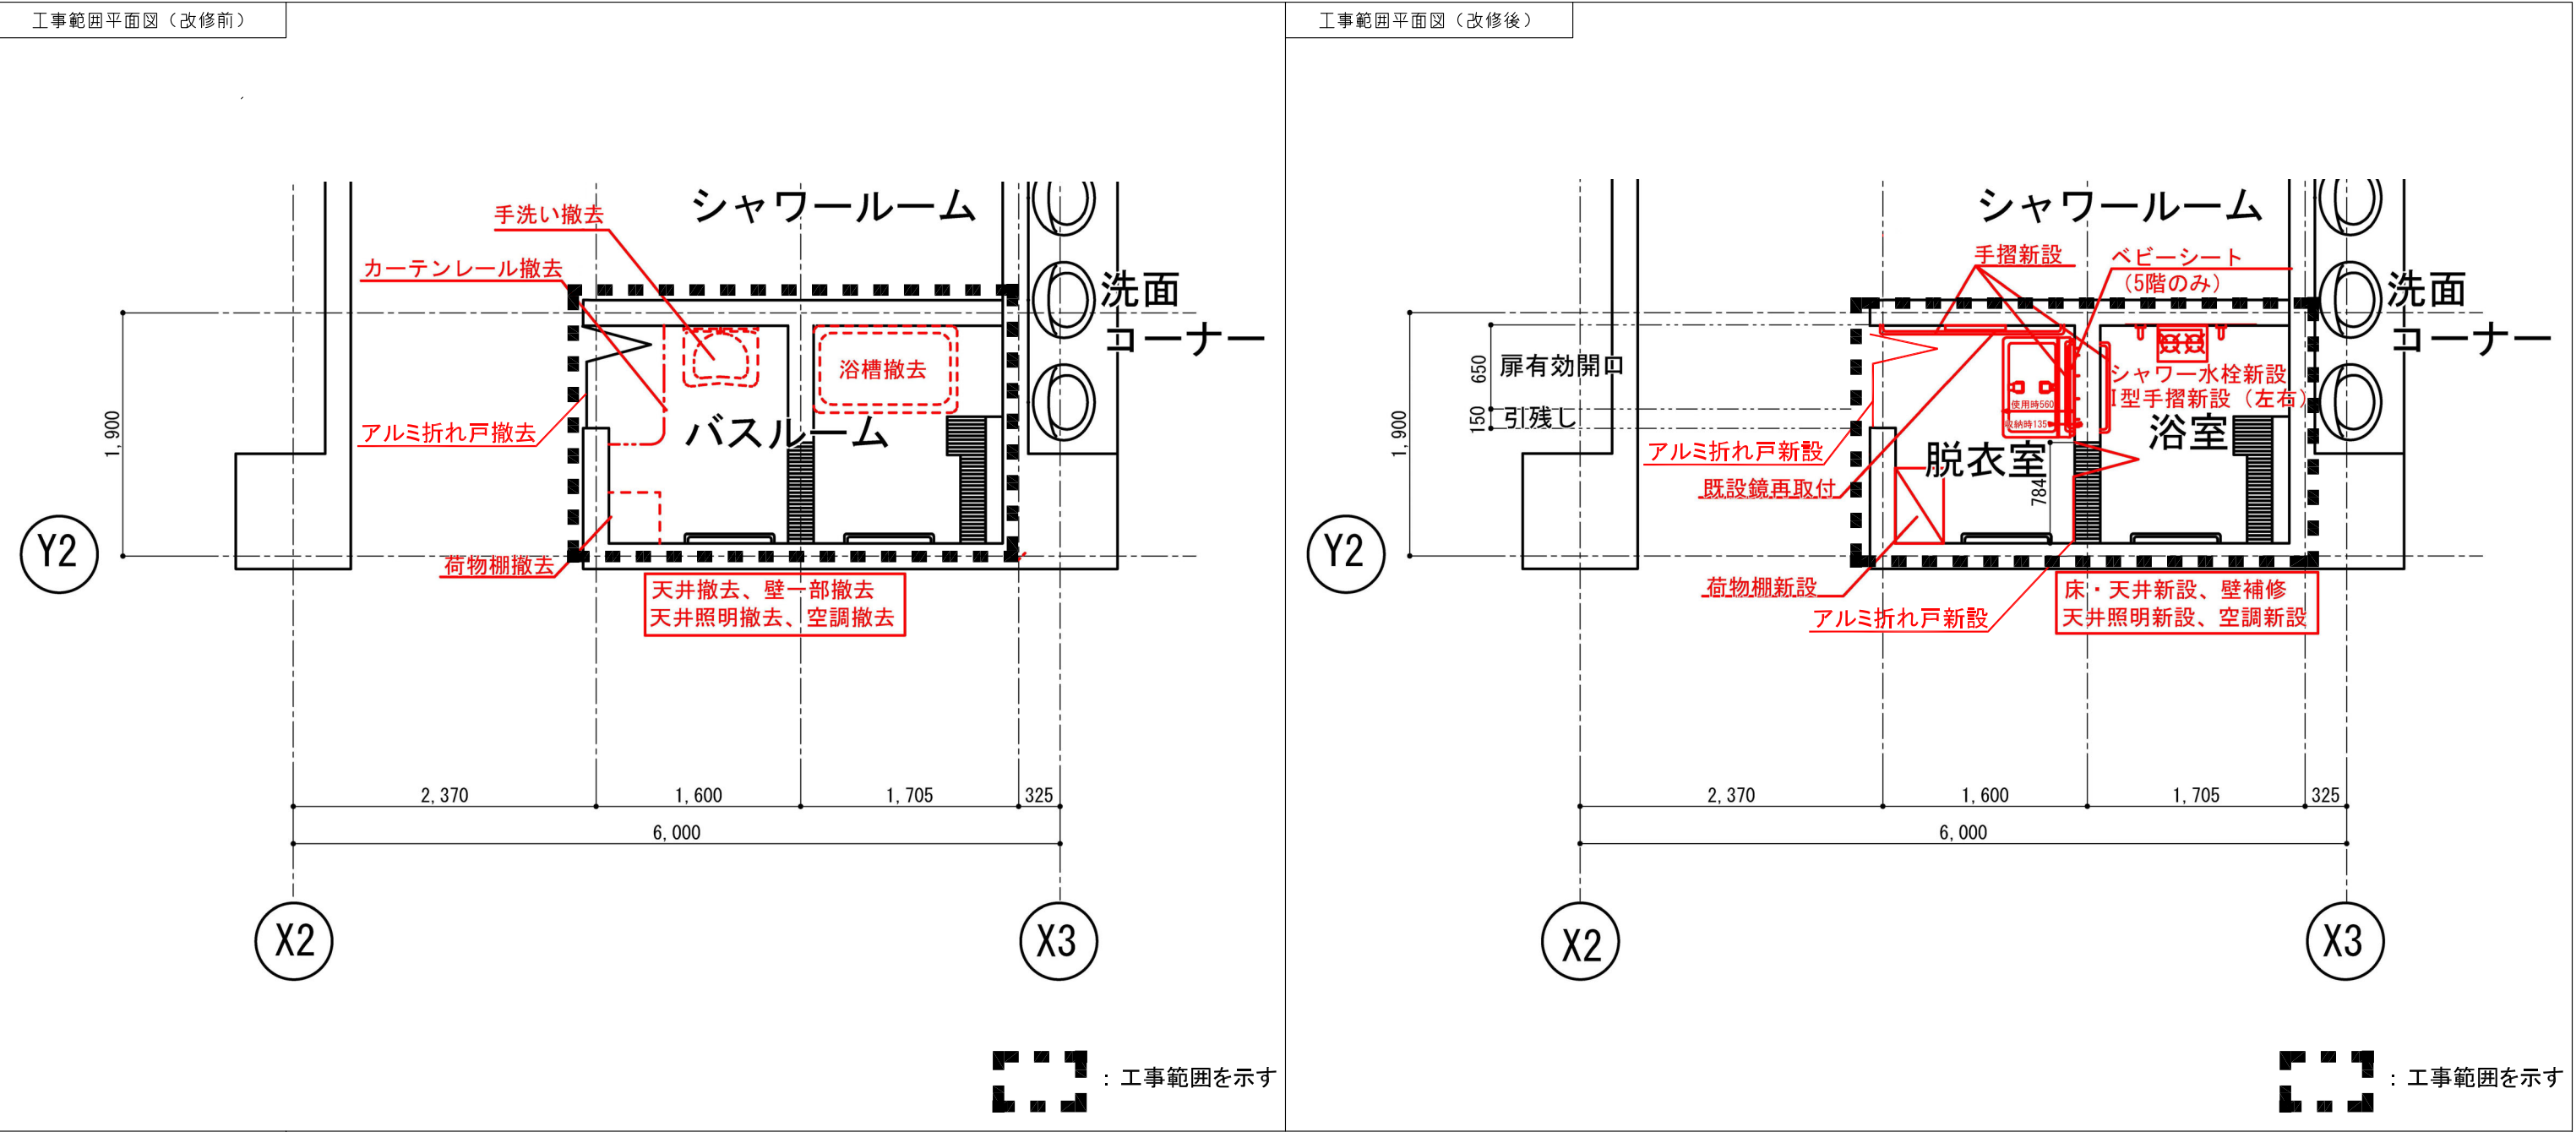

工事概要

【工事内容】

建築工事

◆4階～6階南側 バスルーム → 脱衣室・浴室に改修

1. バスルーム 既設の浴槽撤去

2. バスルーム 既設の天井撤去、建具撤去

3. バスルーム 既設のカーテンレール撤去、荷物棚撤去

4. 脱衣室・浴室 床・天井新設、壁一部新設、建具新設2か所

5. 浴室 ライニング・面台新設・排水溝新設

6. 脱衣室・浴室 手摺新設、荷物棚新設、既設鏡再取付

7. 脱衣室 ベビーシート新設

(別途工事)

1. 家具・什器

電気設備工事

1. 空調、換気用電源工事

2. 既存分電盤ブレーカー増設、電灯コンセント設備工事

3. 放送スピーカーおよびアッテネータ新設

4. 感知器新設

5. 呼出しボタンの更新

6. 既存電気設備の撤去

機械設備工事

1. ファンコイルユニット更新

2. 制気口更新

3. 浴室にシャワー水栓新設

4. スプリンクラーヘッド撤去更新

5. 既存手洗い器、浴槽撤去に伴う配管塞ぎ

事業年度	地方独立行政法人 広島市立病院機構 本部事務局施設整備課		業務名	舟入市民病院福利厚生棟外壁改修工事ほか 1 件 実施設計業務	図番 A-005
令和 6 年度			図面名称		