


業務場所: 広島市民病院(中区基町)

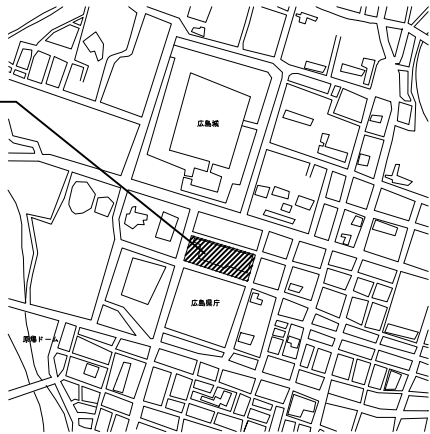


附近見取図

広島市民病院東棟3階小児科外来改修工事実施設計業務

業務概要


【実施設計】

・東棟3階小児科外来改修工事に伴う実施設計業務(建築/意匠・電気設備・機械設備)

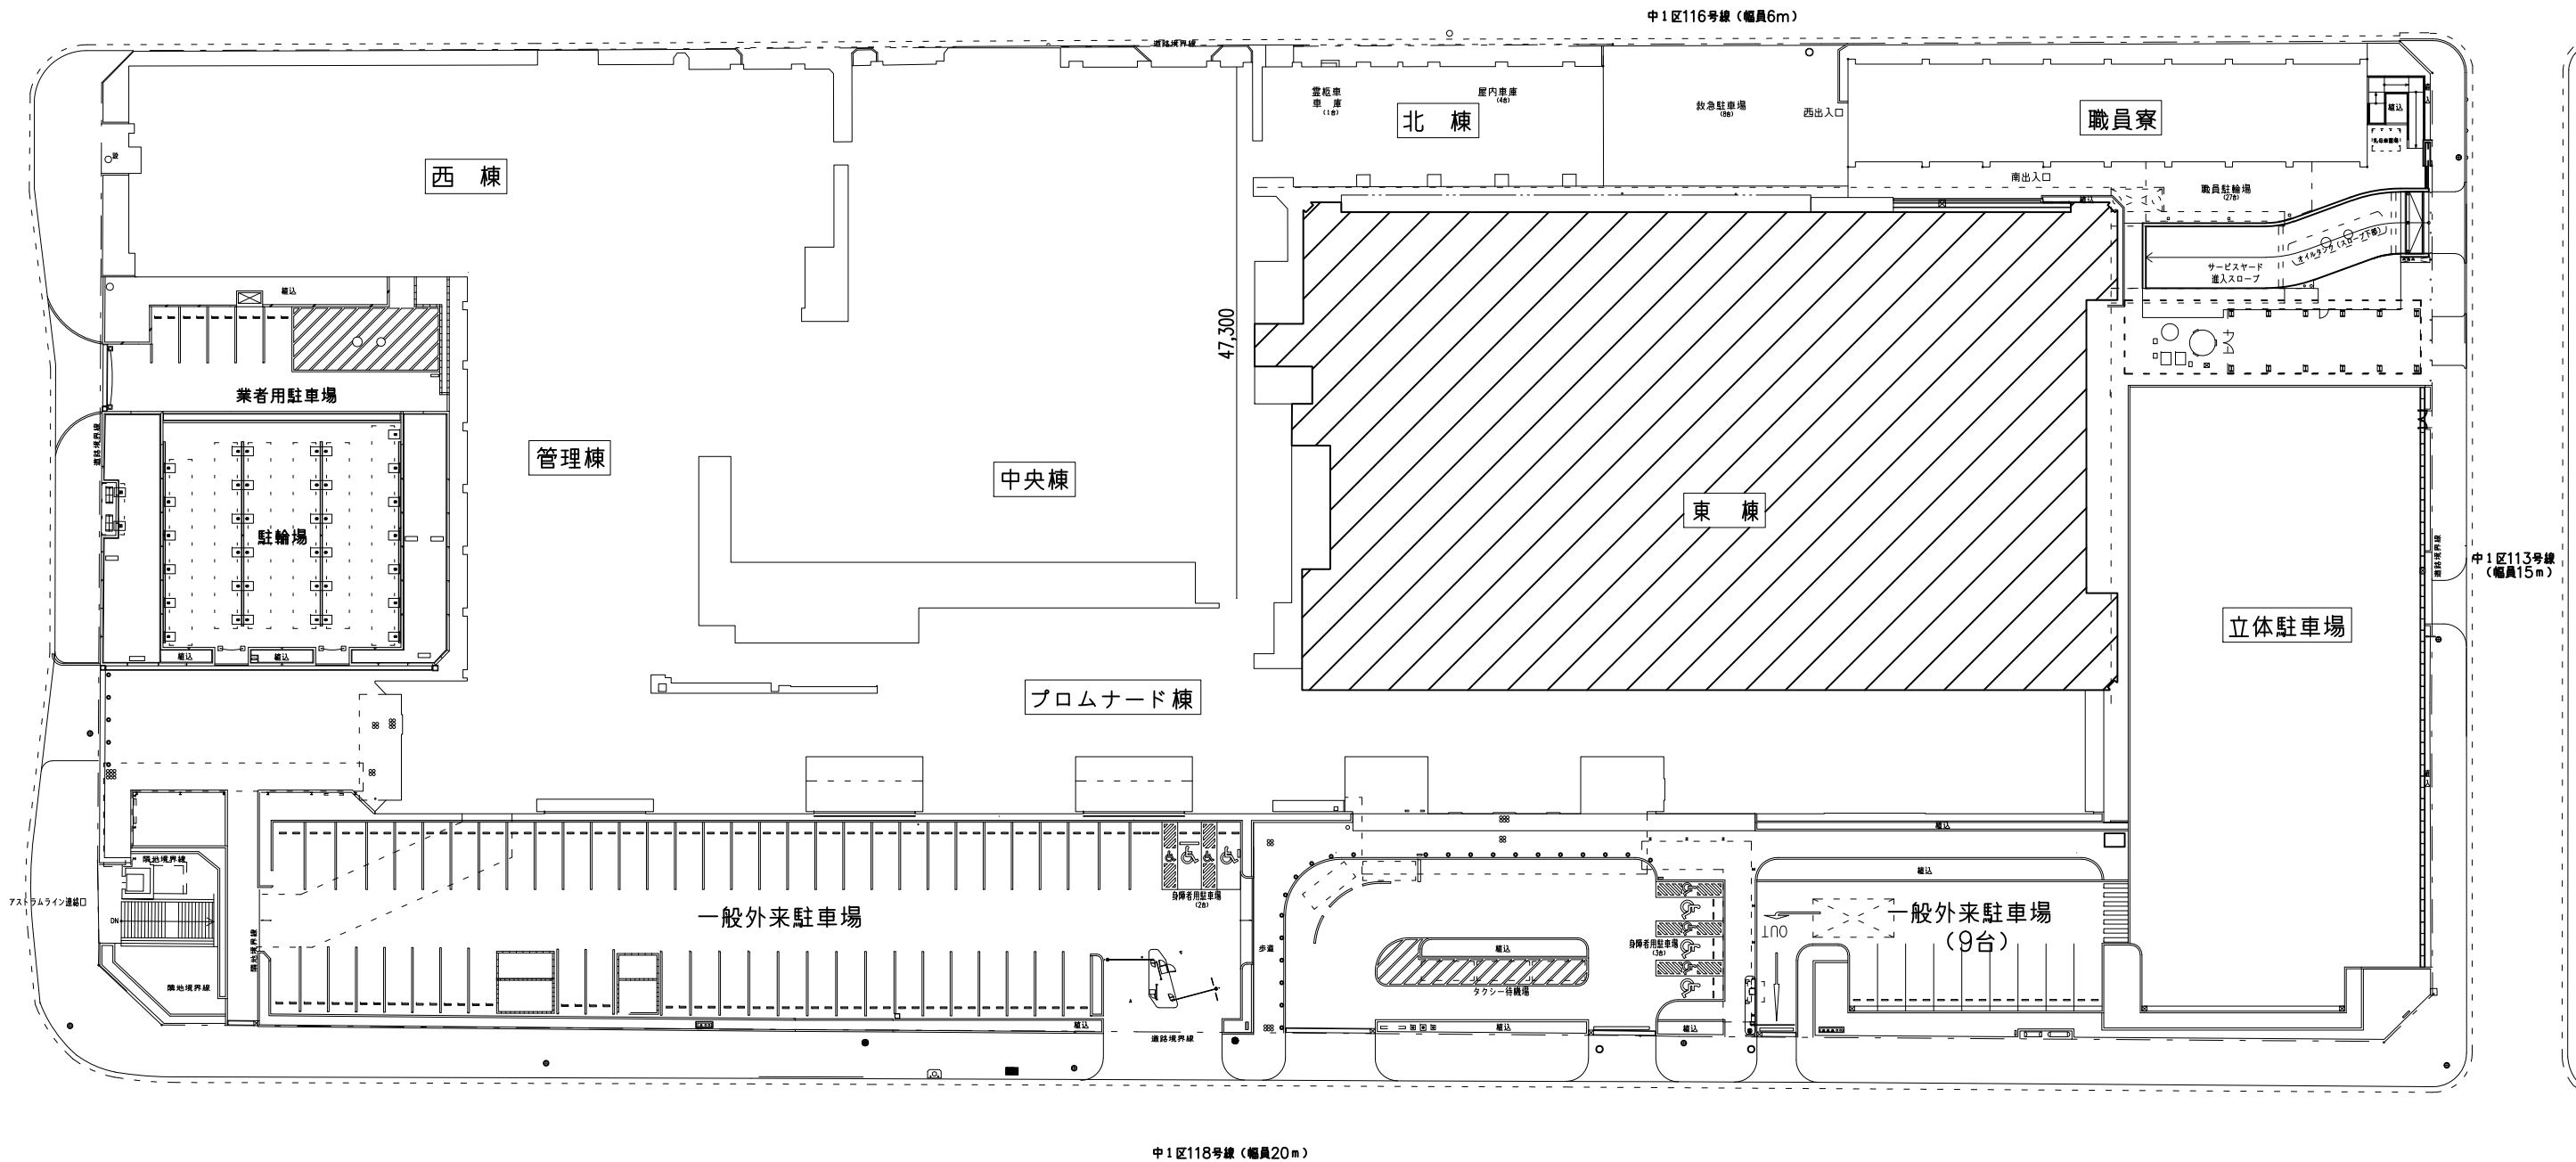


配置図

事業年度	令和6年度	地方独立行政法人 広島市立病院機構 本部事務局施設整備課	業務名	広島市民病院東棟3階小児科外来改修工事実施設計業務	図番	A-001
図面名称	付近見取図・配置図	縮尺	1/300 (A1) 1/600 (A3)			

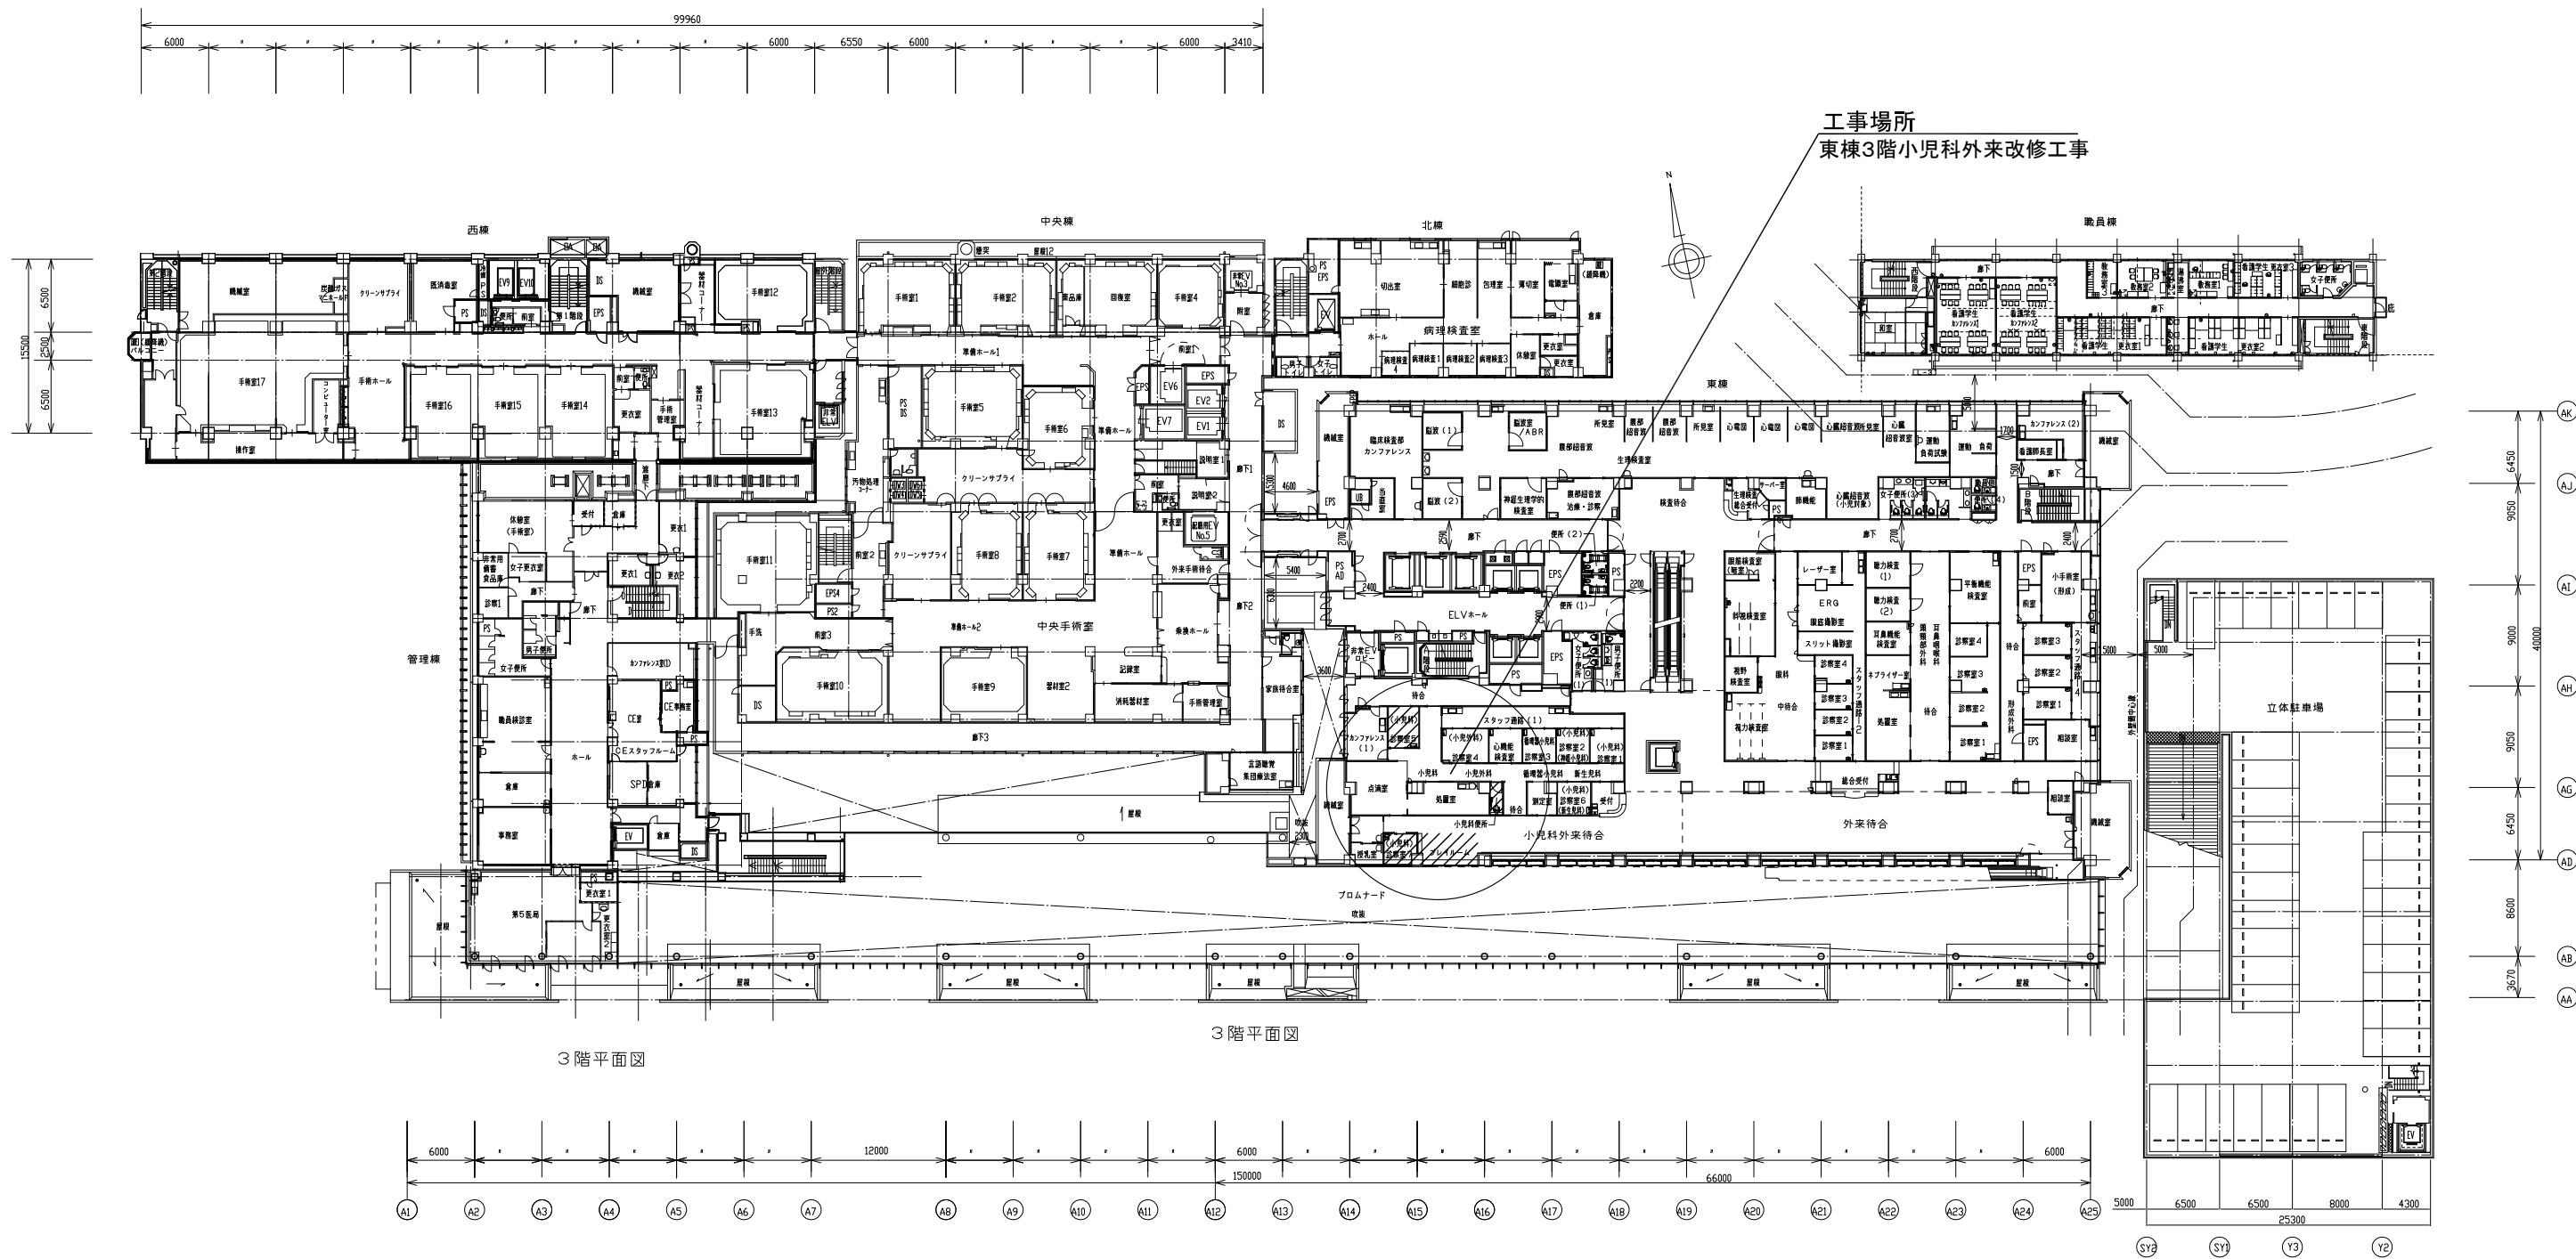

工事場所
東棟3階小児科外来改修工事

事業年度 令和6年度	地方独立行政法人 広島市立病院機構 本部事務局施設整備課		業務名 広島市民病院東棟3階小児科外来改修工事実施設計業務 図面名称 3階平面図	図番 A-002
			縮尺 1/300 (A1) 1/600 (A3)	

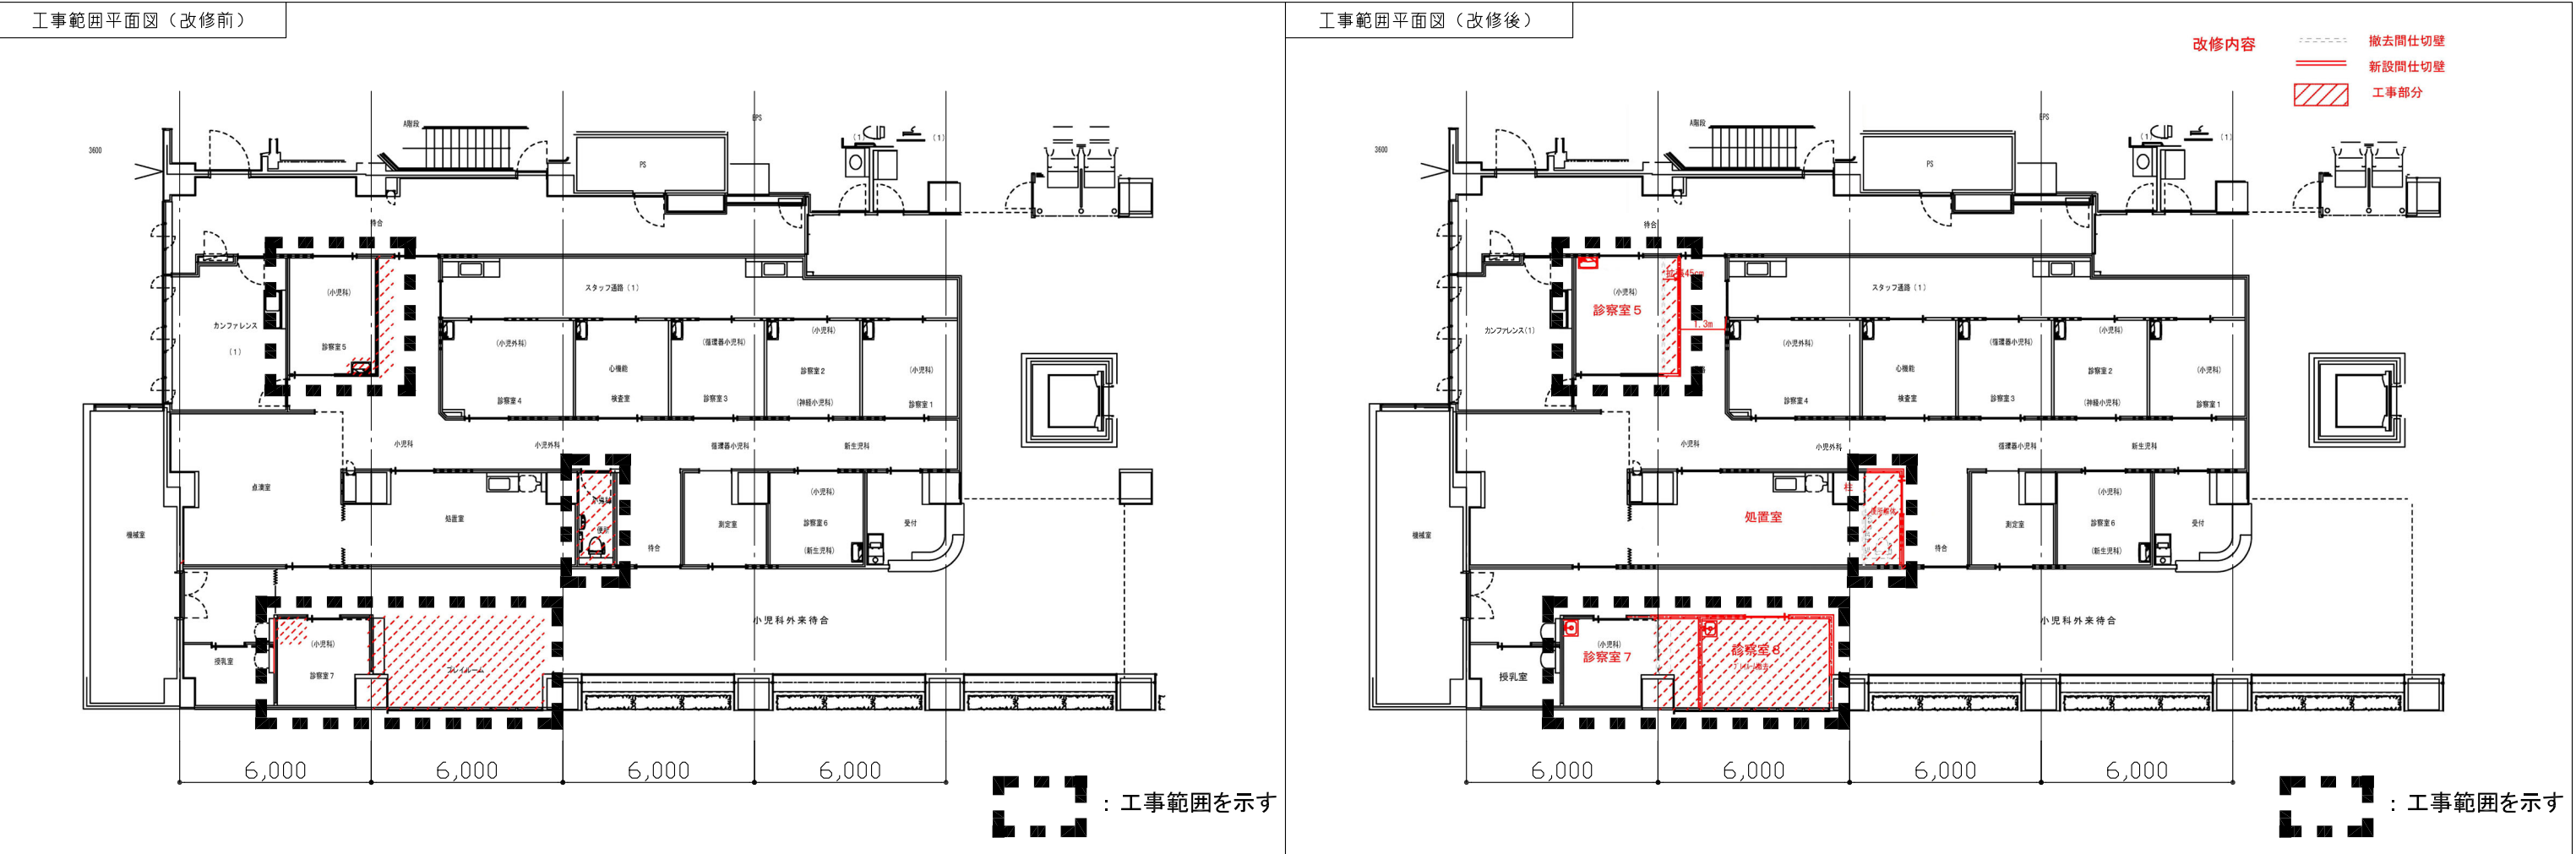

工事概要					
【工事内容】					
建築工事					
◆ 3階 診察室5を通路側に拡張する					
1. 既設間仕切撤去・拡張位置に新設、間仕切取合部分の天井撤去・新設					
2. 間仕切変更取合部分の天井を撤去・新設（床は既設利用）					
3. 手洗器移設に関連…壁の改修					
◆ 3階 処置室横の既設トイレを撤去し、処置室を拡張する					
1. 既設トイレ床・壁・ライニング・天井・雑物撤去→処置室床・壁・天井新設→処置室床・壁・天井新設					
2. 既設片開き扉1か所撤去→引戸1か所新設					
◆ 3階 既設プレイルームを撤去し、診察室7を拡張・診察室8を新設する					
1. 既設間仕切撤去・既設パーティション壁撤去→間仕切新設、間仕切パーティション壁新設、間仕切変更取合部分の天井を撤去・新設（床は既設利用）					
2. 引戸1か所新設、手洗器移設に関連…壁の補修					
3. 既設窓にブラインド新設					
<別途工事>					
1. 家具・什器					
電気設備工事					
◆ 3階 診察室5を通路側に拡張する					
1. 空調改修に伴う電源工事					
2. コンセント、電話・情報受口の移設					
3. 間仕切り変更に伴う、既存照明器具の脱着					
◆ 3階 処置室横の既設トイレを撤去し、処置室を拡張する					
1. コンセント移設					
2. 間仕切り変更に伴う、既存照明器具の脱着					
◆ 3階 既設プレイルームを撤去し、診察室7を拡張・診察室8を新設する					
1. 既存分電盤のブレーカー増設					
2. コンセント、電話・情報受口の増設（診察室表示盤用2ヶ所含む）					
3. 間仕切り変更に伴う照明器具の改修					
4. 間仕切り変更に伴う感知器、スピーカーの増設					
<別途工事>					
1. 診察室表示盤の増設					
機械設備工事					
◆ 3階 診察室5を通路側に拡張する					
1. ヒートポンプファンコイル既設利用					
2. HEPA循環ファン1台新設					
3. 排気ファン既設利用、制気口既設利用					
4. 手洗器移設					
5. スプリンクラーヘッド撤去新設					
6. 医療ガスアウトレット既設利用					
◆ 3階 処置室横の既設トイレを撤去し、処置室を拡張する					
1. ヒートポンプファンコイル1台新設					
2. 制気口新設					
3. 衛生器具撤去、配管塞ぐ					
4. スプリンクラーヘッドの撤去新設					
5. 医療ガスアウトレット既設利用					
◆ 3階 既設プレイルームを撤去し、診察室7を拡張・診察室8を新設する					
1. ファンコイル移設利用					
2. 制気口既設利用					
3. 手洗器移設					
4. スプリンクラーヘッド撤去新設					
5. 医療ガスアウトレット2カ所新設					

事業年度	地方独立行政法人 広島市立病院機構 本部事務局施設整備課		業務名	広島市民病院東棟3階小児科外来改修工事実施設計業務		図番 A-003
令和6年度			図面名称	東棟 3 階平面図	縮尺	