


凡例

- 動線
- ヒーリング・アート整備想定か所(壁面)
- // // (吹抜け)
- 必須整備か所を示す。

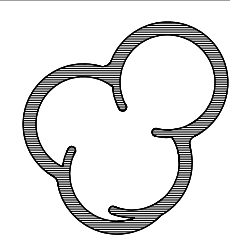

地方独立行政法人
広島市立病院機構
Hiroshima City Hospital Organization

本部事務局 安佐市民病院整備室

内藤・シグマ設計共同企業体

広島市東区光町1丁目13番20号
一級建築士 宮野 秀己 (登録第223258号)
一級建築士事務所 広島県知事登録 15(1)第5120号

(一級建築士 登録第244140号) (構造設計一級建築士 第7059号) 矢口 正宏 【構造関係規定に関わる部分が適合する】	
(一級建築士 登録第151369号) (設備設計一級建築士 第2148号) 東條 和彦 【設備関係規定に関わる部分が適合する】	

業務名 広島市立新安佐市民病院（仮称）ヒーリングアート策定業務


圖	圖
---	---

地下 1 階平面図

縮尺	A1:1/250
	A3:1/500

設計

HE-002-1

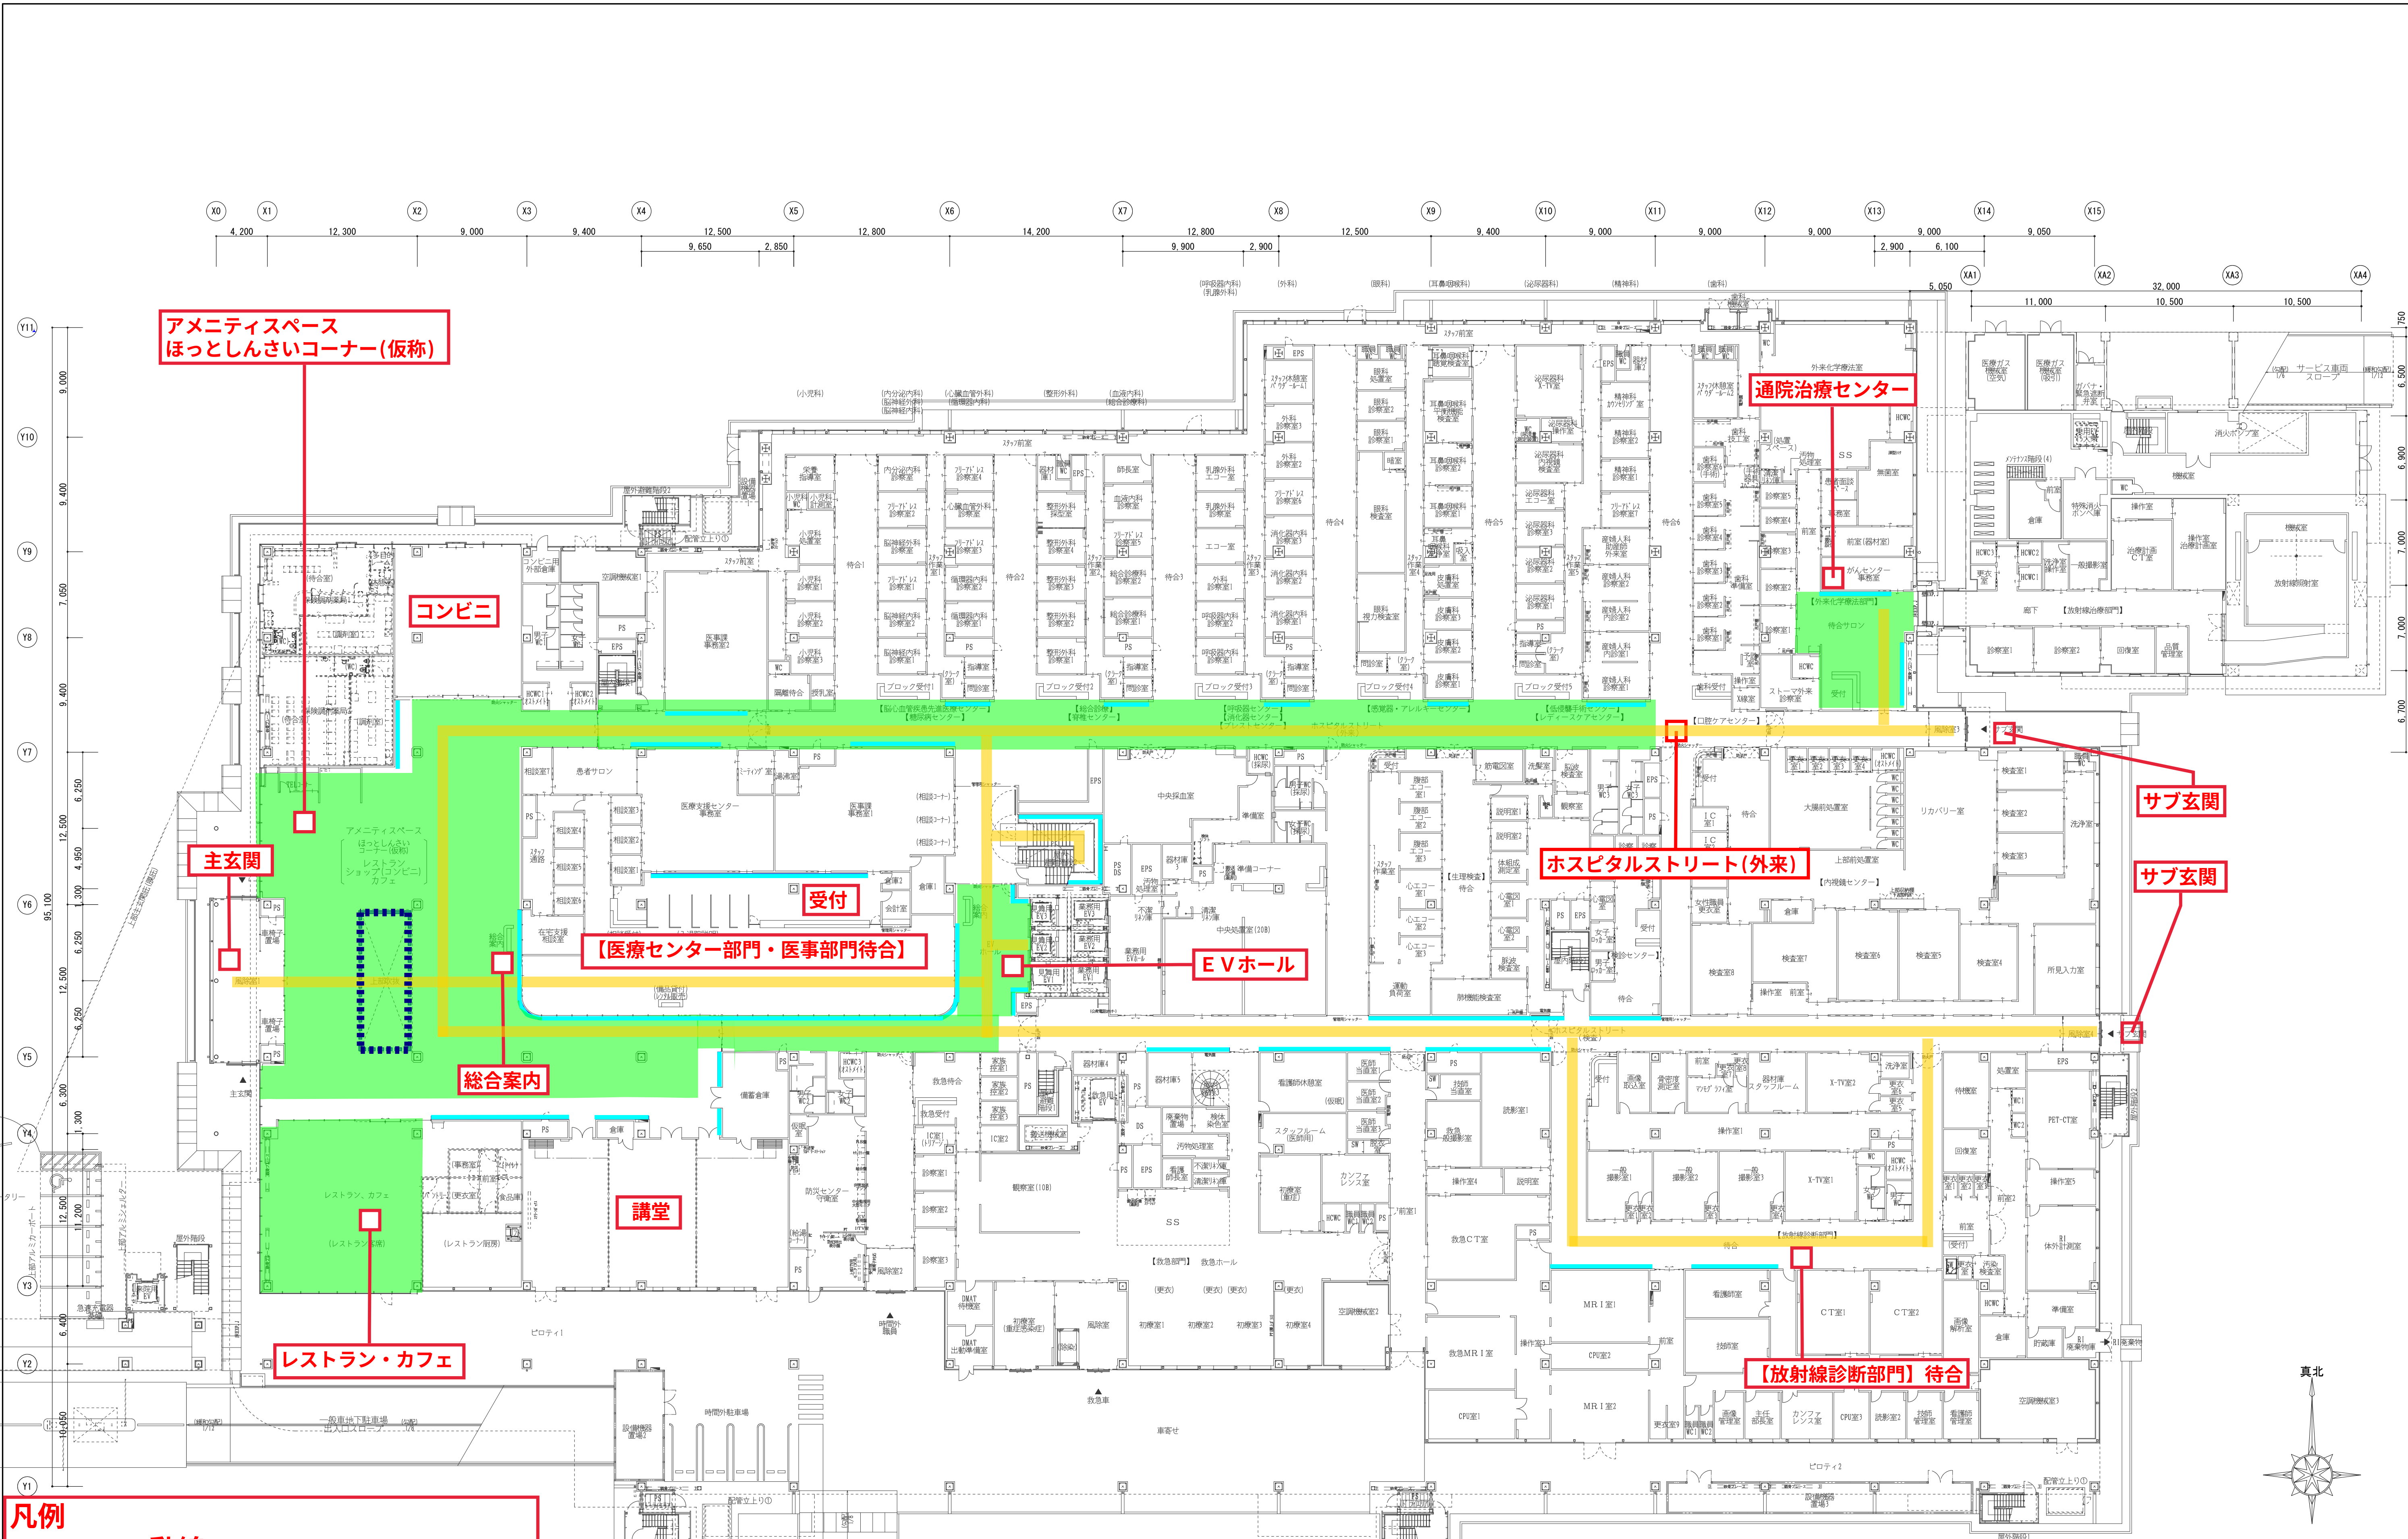


凡例

- 動線
- ヒーリングアート整備想定か所(壁面)
- 吹抜け
- 必須整備か所を示す。


地方独立行政法人
広島市立病院機構
Hiroshima City Hospital Organization







本部事務局 安佐市民病院整備室		内藤・シグマ設計共同企業体		業務名 広島市立新安佐市民病院（仮称）ヒーリングアート策定業務		図番 HE-002
広島市東区光町1丁目13番20号 -最上階- 宮野 秀己 (登録第223258号) -最上階- 宇野 秀己 (登録第223258号)		広島市東区光町1丁目13番20号 -最上階- 宇野 秀己 (登録第223258号) -最上階- 宇野 秀己 (登録第223258号)		図名 1階平面図	縮尺 A1:1/250 A3:1/500	

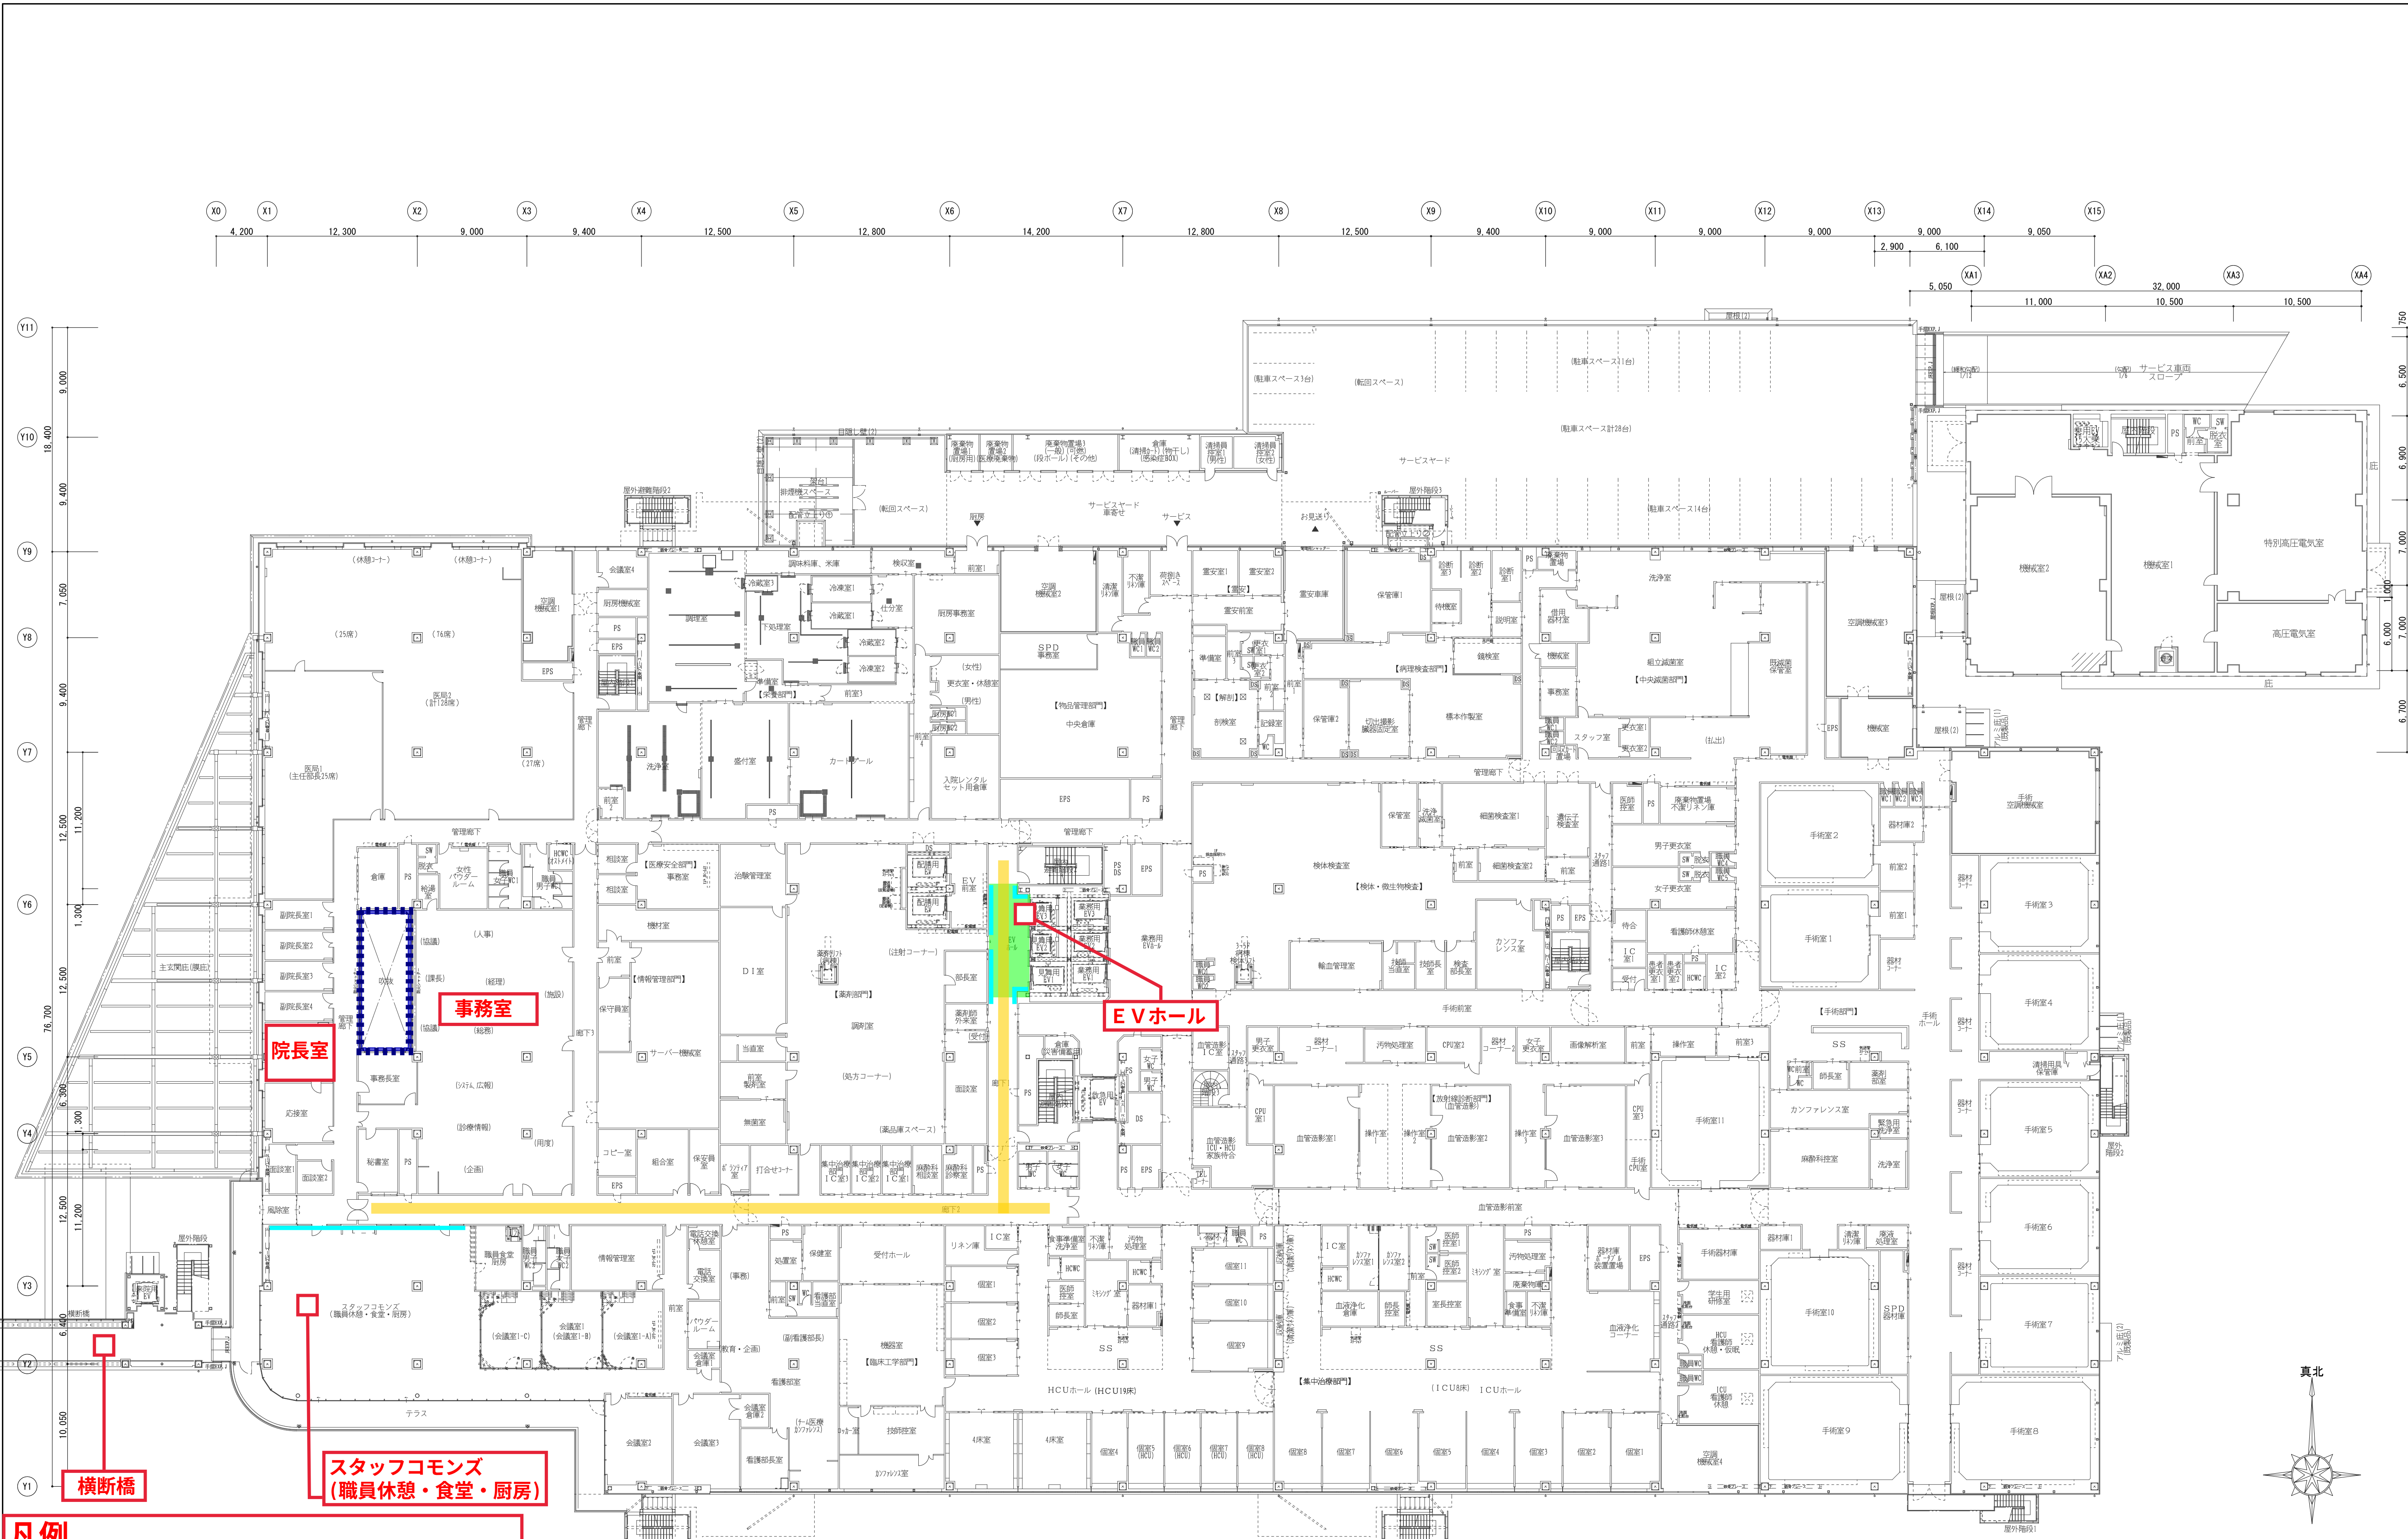

凡例

- 動線
- ヒーリングアート整備想定か所(壁面)
- 吹抜け
- 必須整備か所を示す。

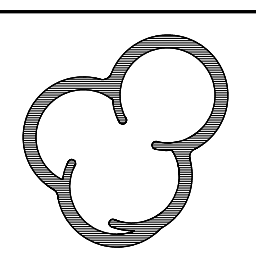 地方独立行政法人 広島市立病院機構 Hiroshima City Hospital Organization	本部事務局 安佐市民病院整備室	内藤・シグマ設計共同企業体	(一般建築士 登録第244140号) 構造設計一級建築士 第7089号 矢口 正宏 【構造関係図に示した部分が含まれる】 (一般建築士 登録第161399号) 設備設計一級建築士 第2145号 実休 和彦 【設備関係図に示した部分が含まれる】	業務名 広島市立新安佐市民病院（仮称）ヒーリングアート策定業務	図名 2階平面図	縮尺 A1:1/250 A3:1/500	設計日	図章 HE-O-O
		広島市東区光町1丁目13番20号 -最上層- 宮野秀己(登録第223258号) -最上層+1階層- 広島県知事 16(1) 第5120号						

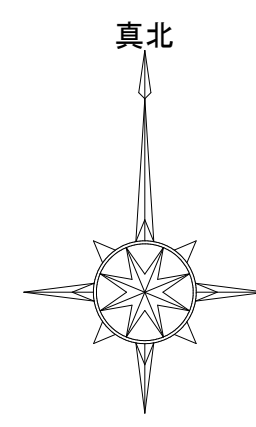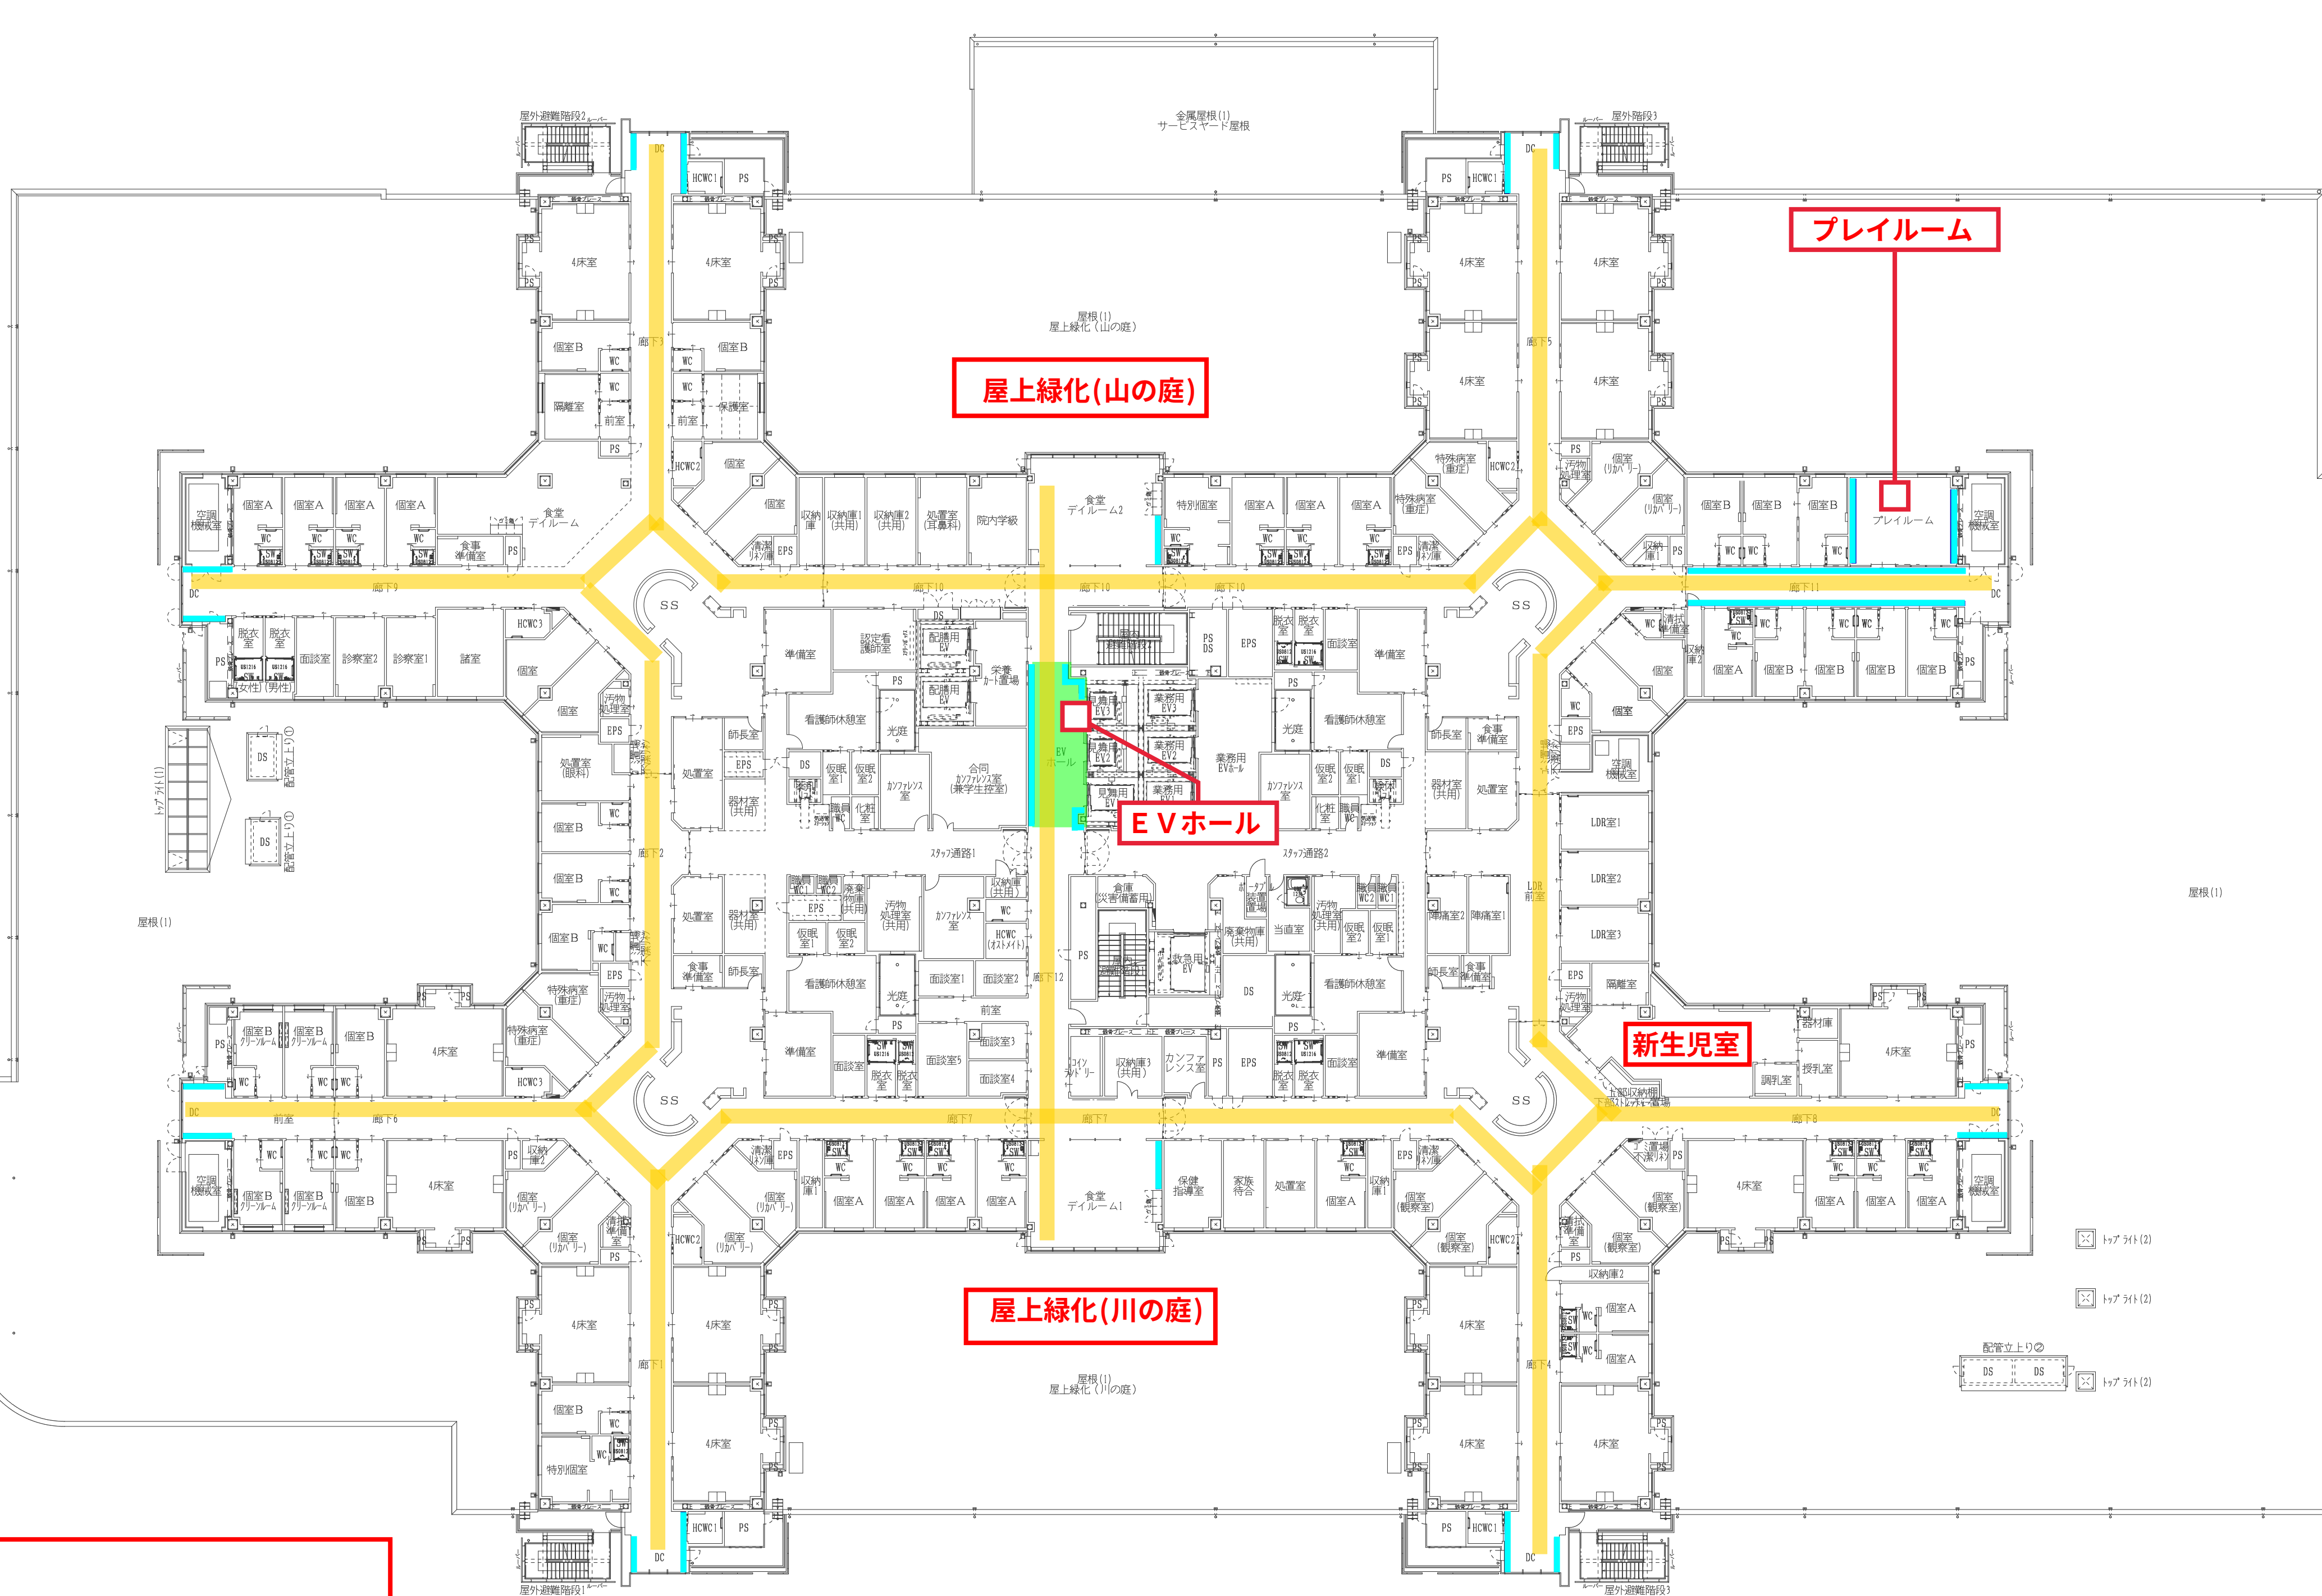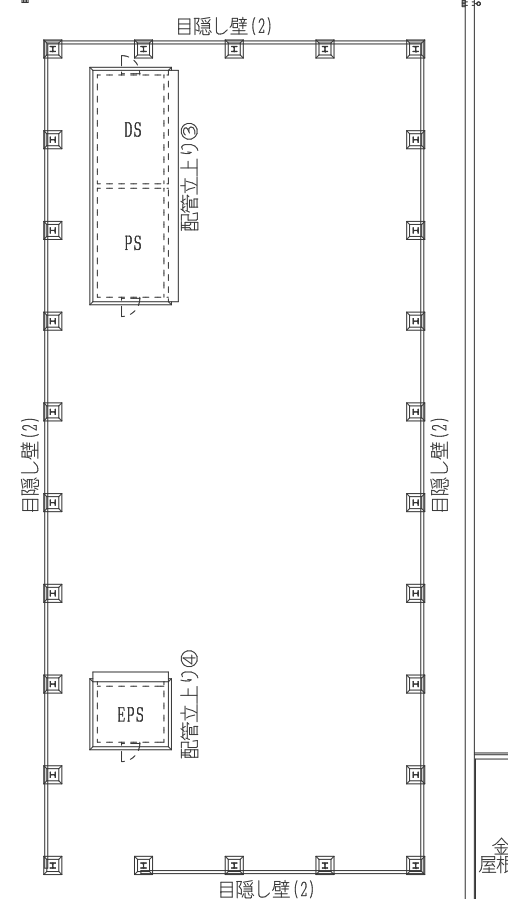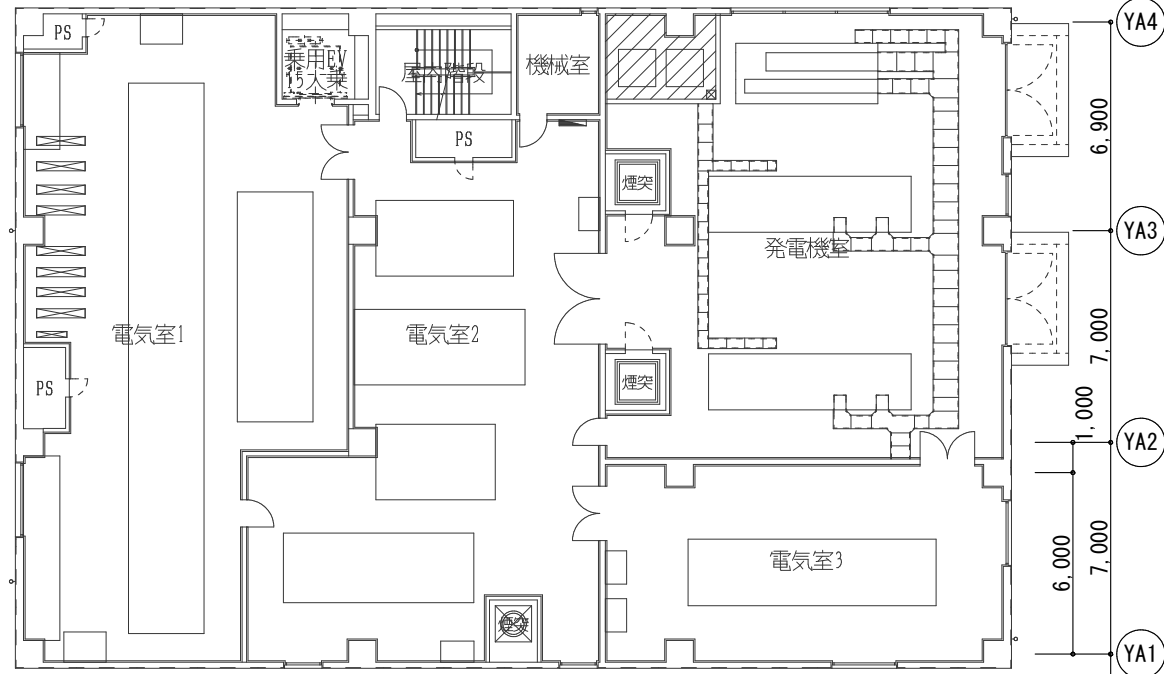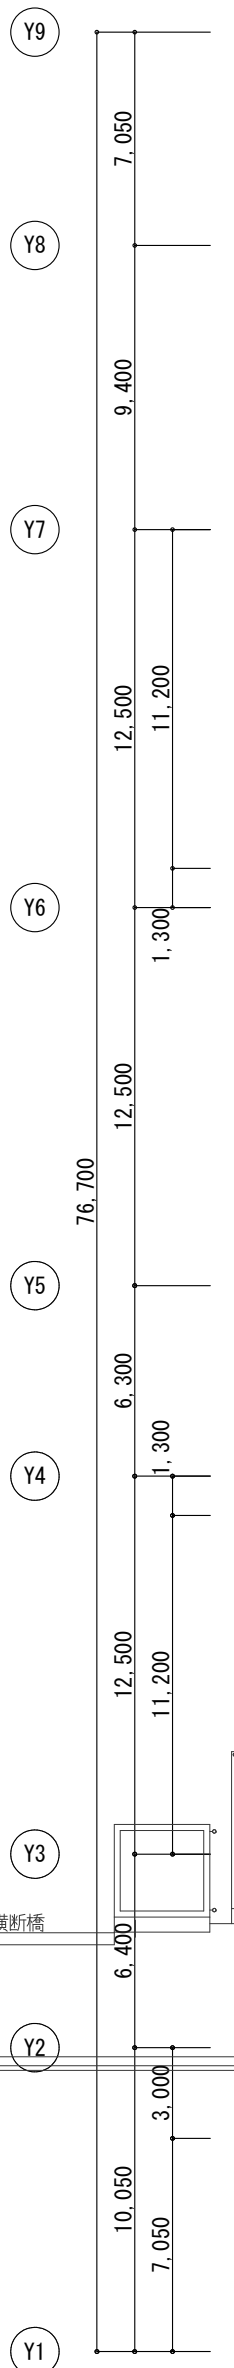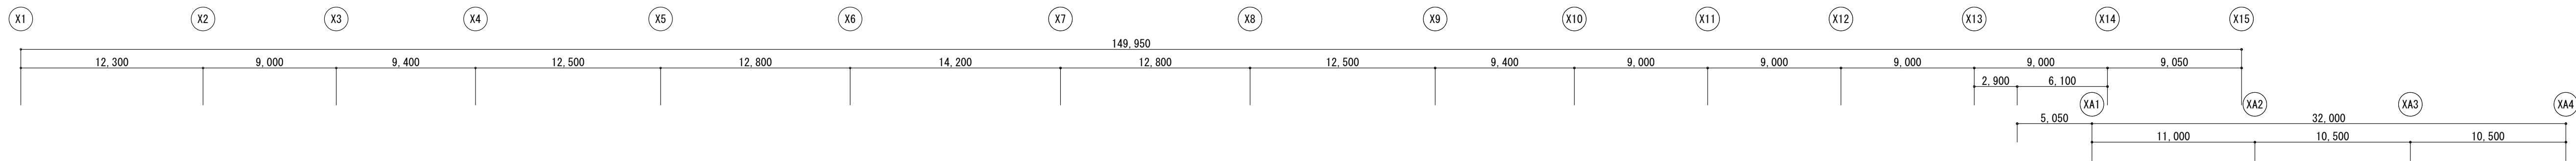

凡例

- 動線
- ヒーリングアート整備想定か所(壁面)
- 吹抜け
- 必須整備か所を示す。

地方独立行政法人
広島市立病院機構
Hiroshima City Hospital Organization

本部事務局 安佐市民病院整備室		内藤・シグマ設計共同企業体		業務名 広島市立新安佐市民病院（仮称）ヒーリングアート策定業務		図番 HE-00
広島市東区光町1丁目13番20号 -最建主 宮野秀己(登録第223258号) -最建主事務所 広島県広島市東区 16 (1) 第5120号		図名 階平面図		縮尺 A1:1/250 A3:1/500	設計日	




凡例

動線


ヒーリングアート整備想定か所(壁面)

// // (吹抜け)

必須整備か所を示す。

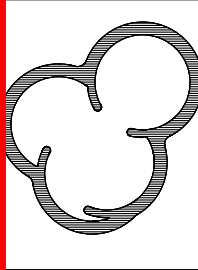 地方独立行政法人
広島市立病院機構
Hiroshima City Hospital Organization

本部事務局 安佐市民病院整備室		内藤・シグマ設計共同企業体		業務名 広島市立新安佐市民病院（仮称）ヒーリングアート策定業務		図番 HE-00
広島市東区光町1丁目13番20号 -最建主 宮野 秀 己 (登録第223258号) -最建主 事務所 広島県知事館 15 (1) 第5120号		（一般建築士 登録第244140号） （構造設計一般建築士 第7089号） 矢口 正宏 【新建築関係法に關する部分が適合する】 （一般建築士 登録第161989号） （設備設計一般建築士 第2145号） 奥條 和彦 【新建築関係法に關する部分が適合する】		図名 階平面図	縮尺 A1:1/250 A3:1/500	
				設計日		

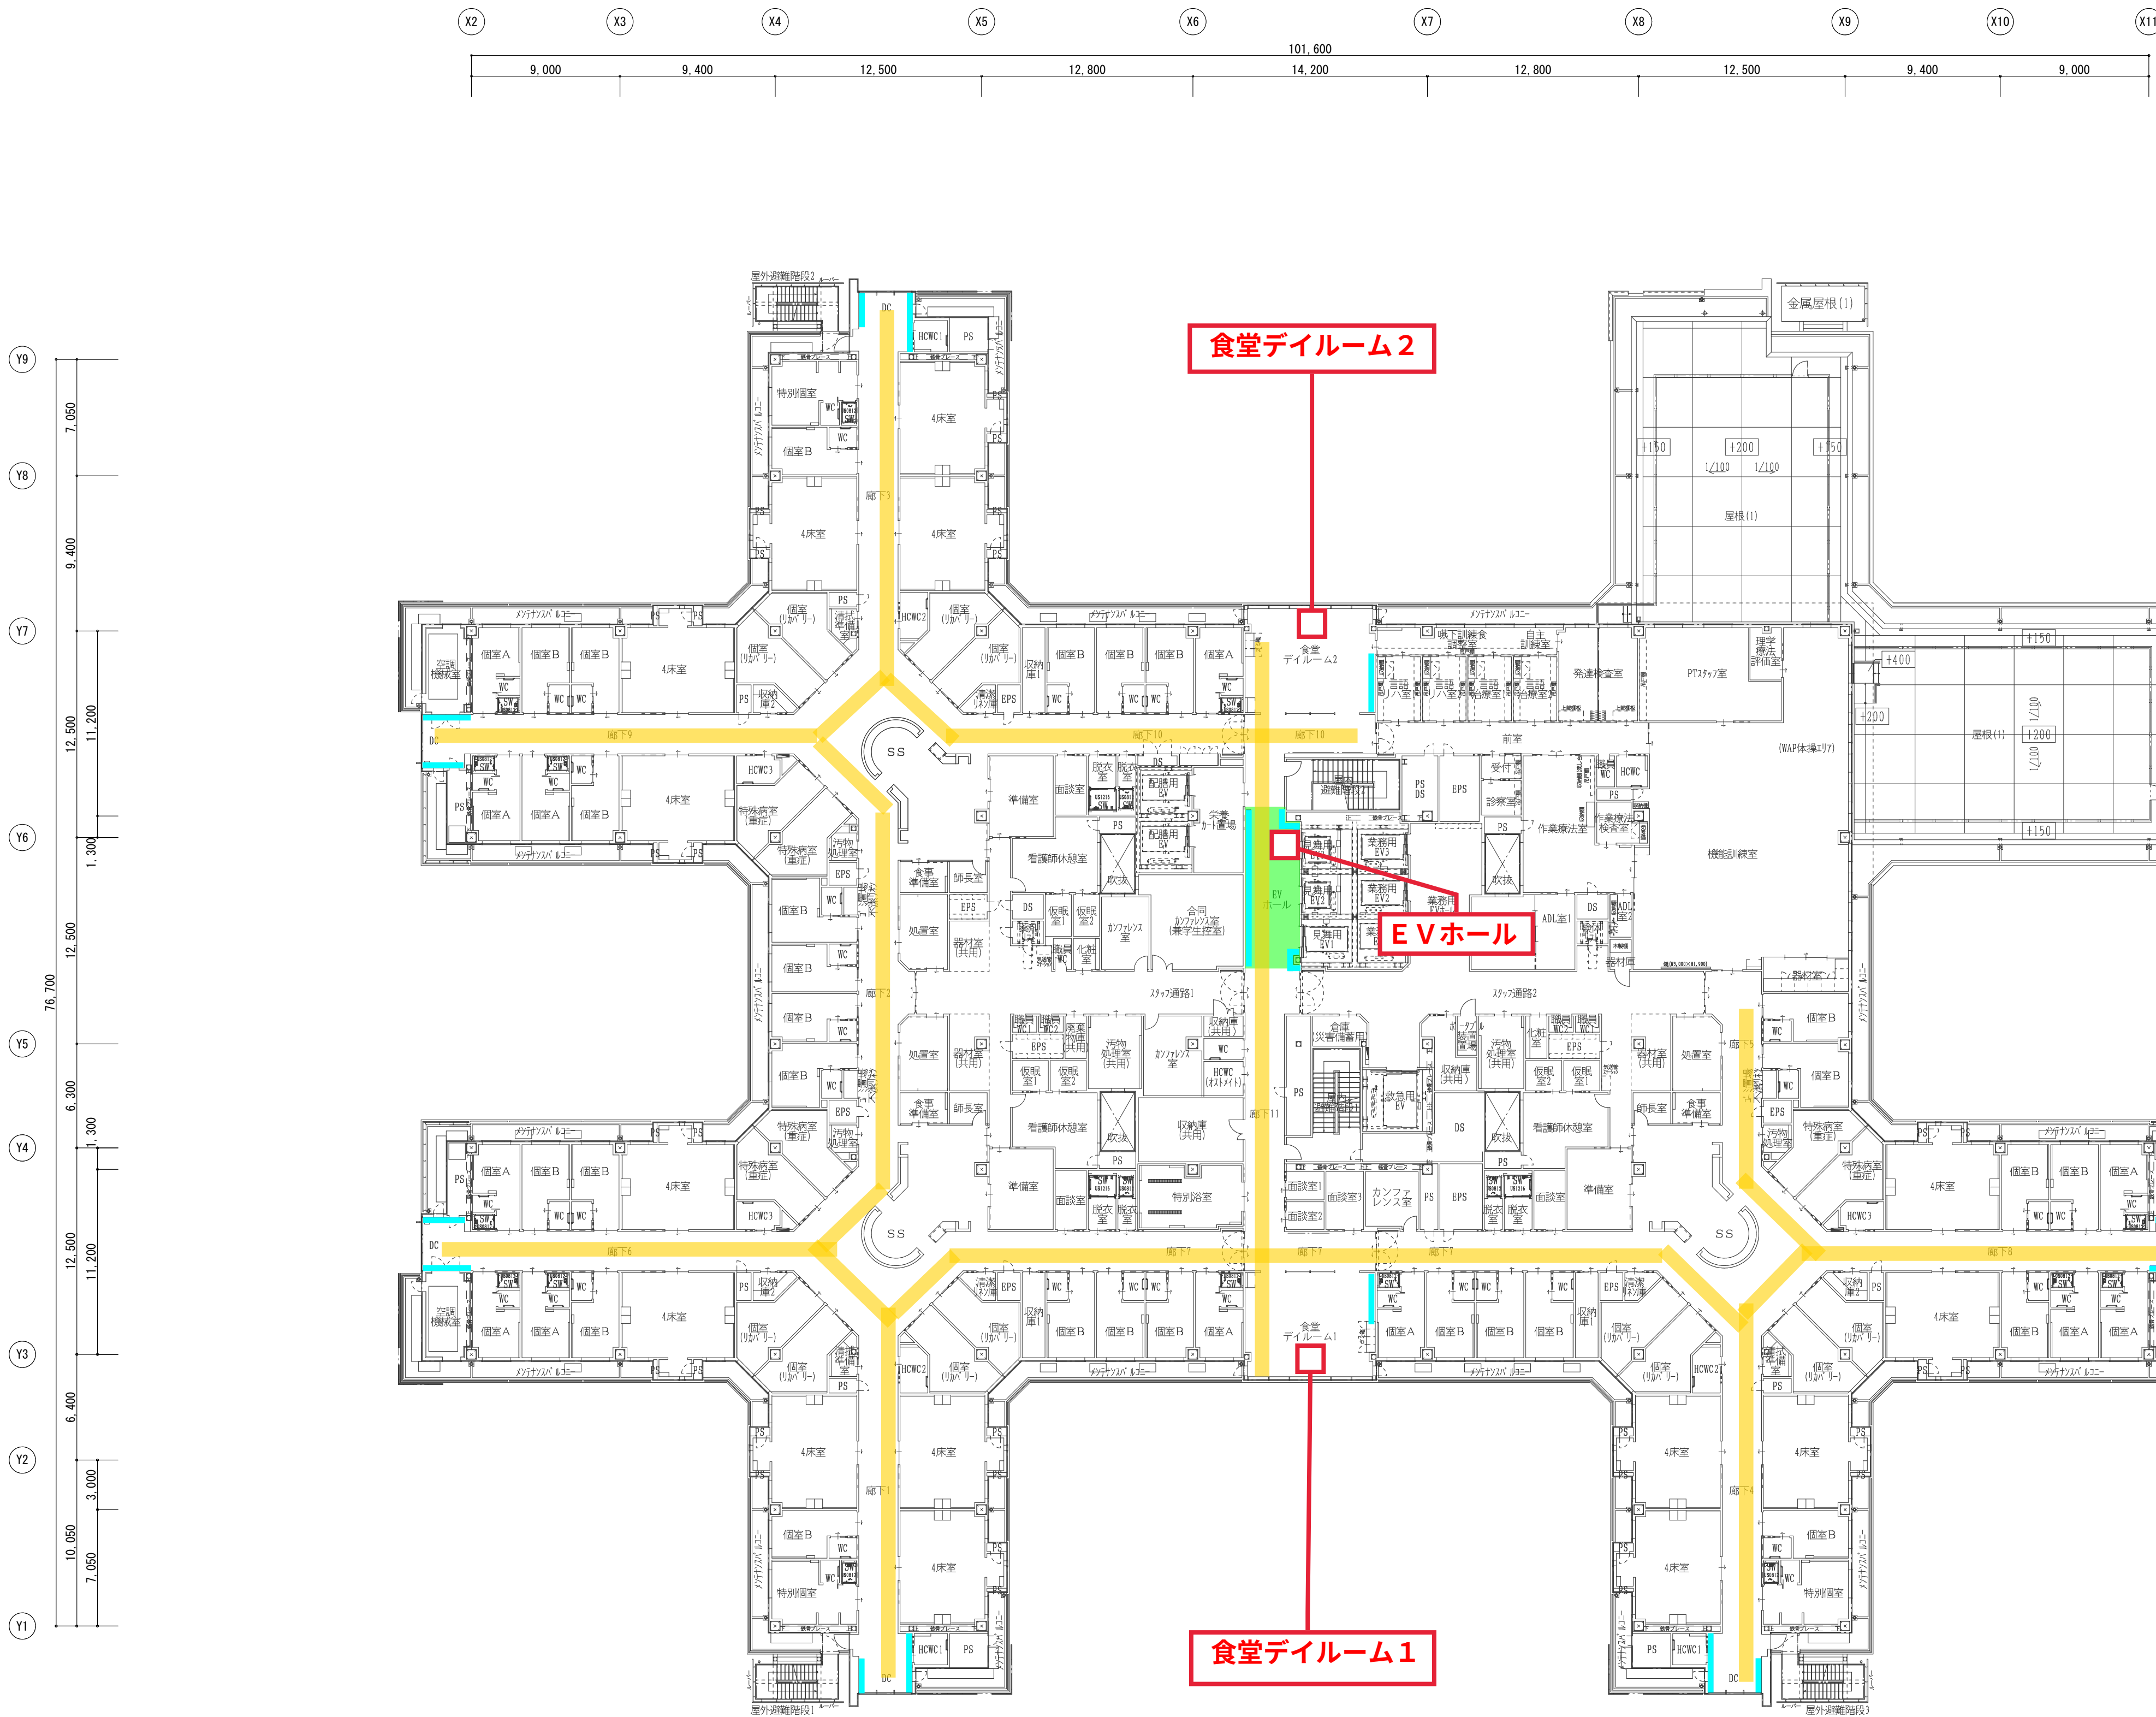


凡例


動線

ヒーリングアート整備想定か所(壁面)


吹抜け

必須整備か所を示す。

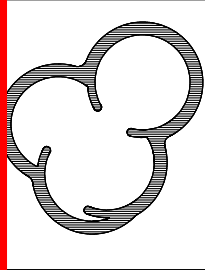 地方独立行政法人 広島市立病院機構 Hiroshima City Hospital Organization	本部事務局 安佐市民病院整備室		内藤・シグマ設計共同企業体		業務名 広島市立新安佐市民病院（仮称）ヒーリングアート策定業務		図番 HE-00
	広島市東区光町1丁目13番20号 最寄駅 宮野 秀己（徒歩第22358号） 最寄駅 土庫所 広島県知事館 16（1）第5120号		（一般建築士 登録第244140号） （構造設計 一般建築士 第7089号） 矢口 正宏 （一般建築士 登録第161389号） （設備設計 一般建築士 第2146号） 東條 和彦 【新建築基準法に適合する部分がある】		図名 階平面図	縮尺 A1:1/250 A3:1/500	設計日

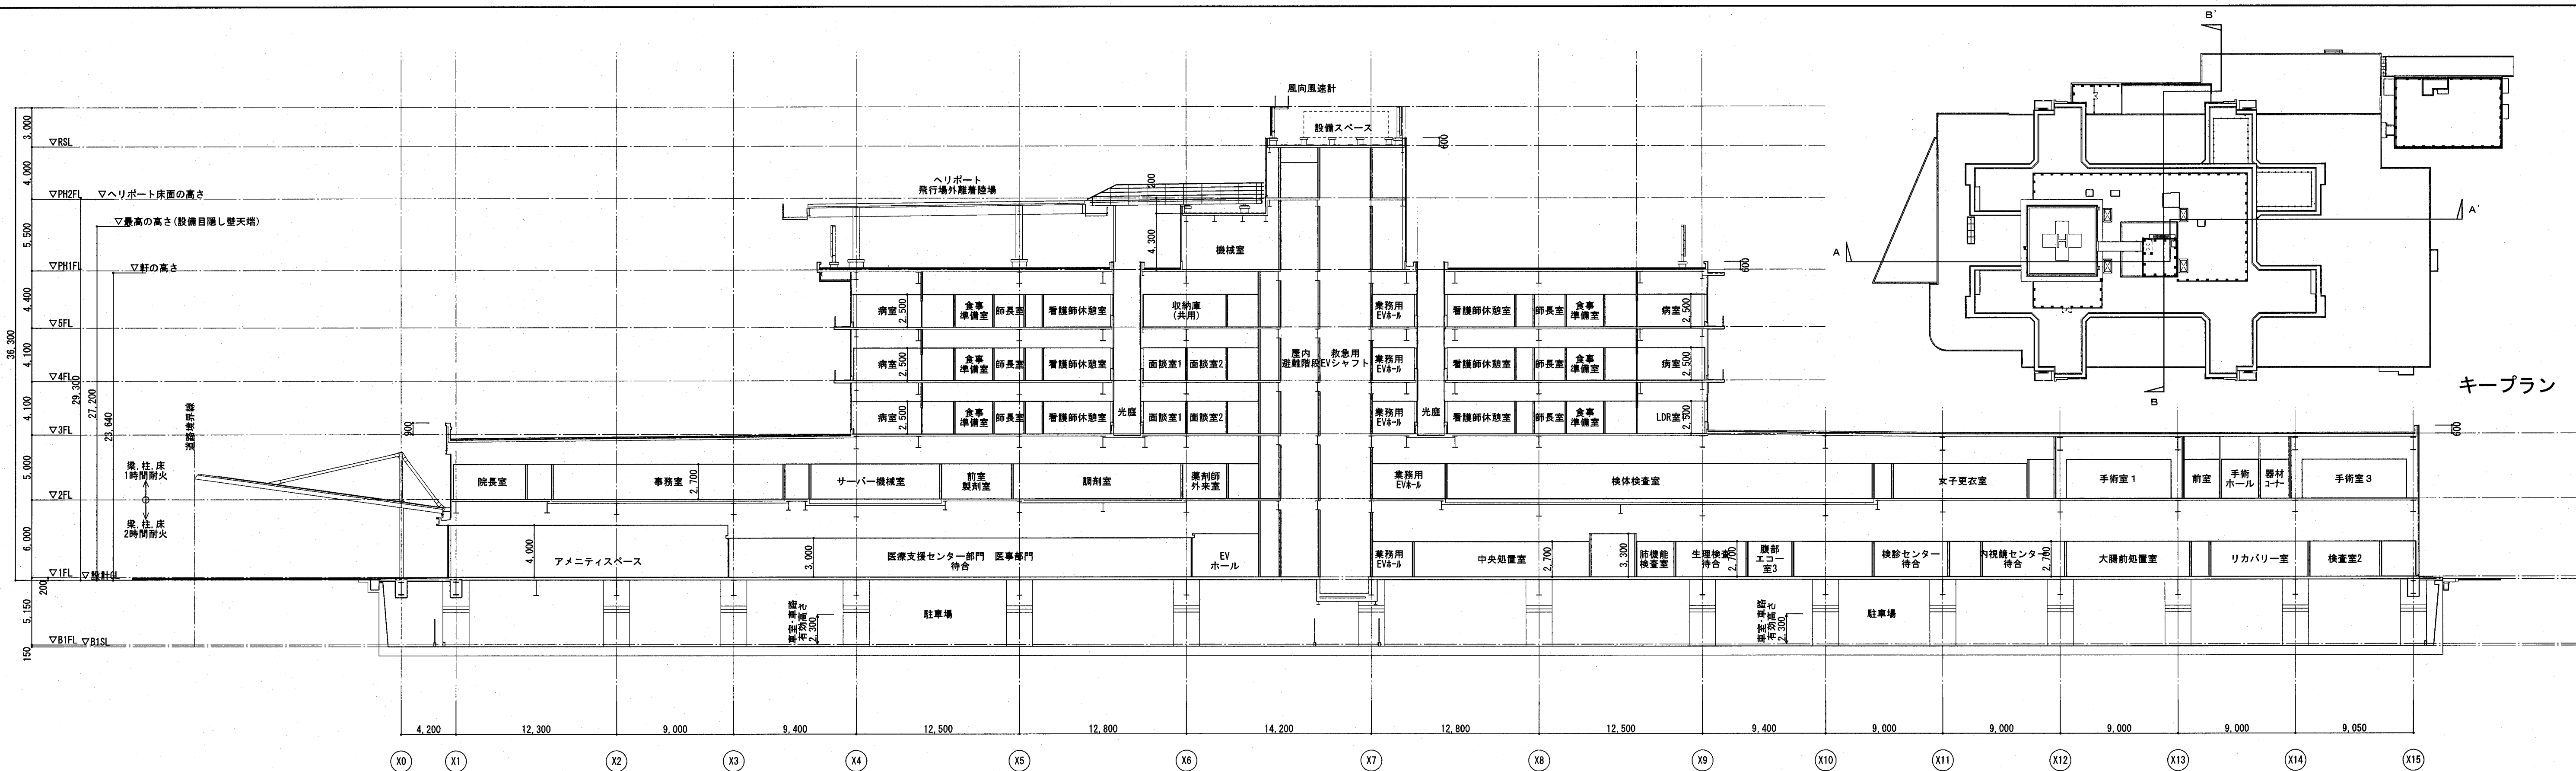


A-A'断面図(病院棟)

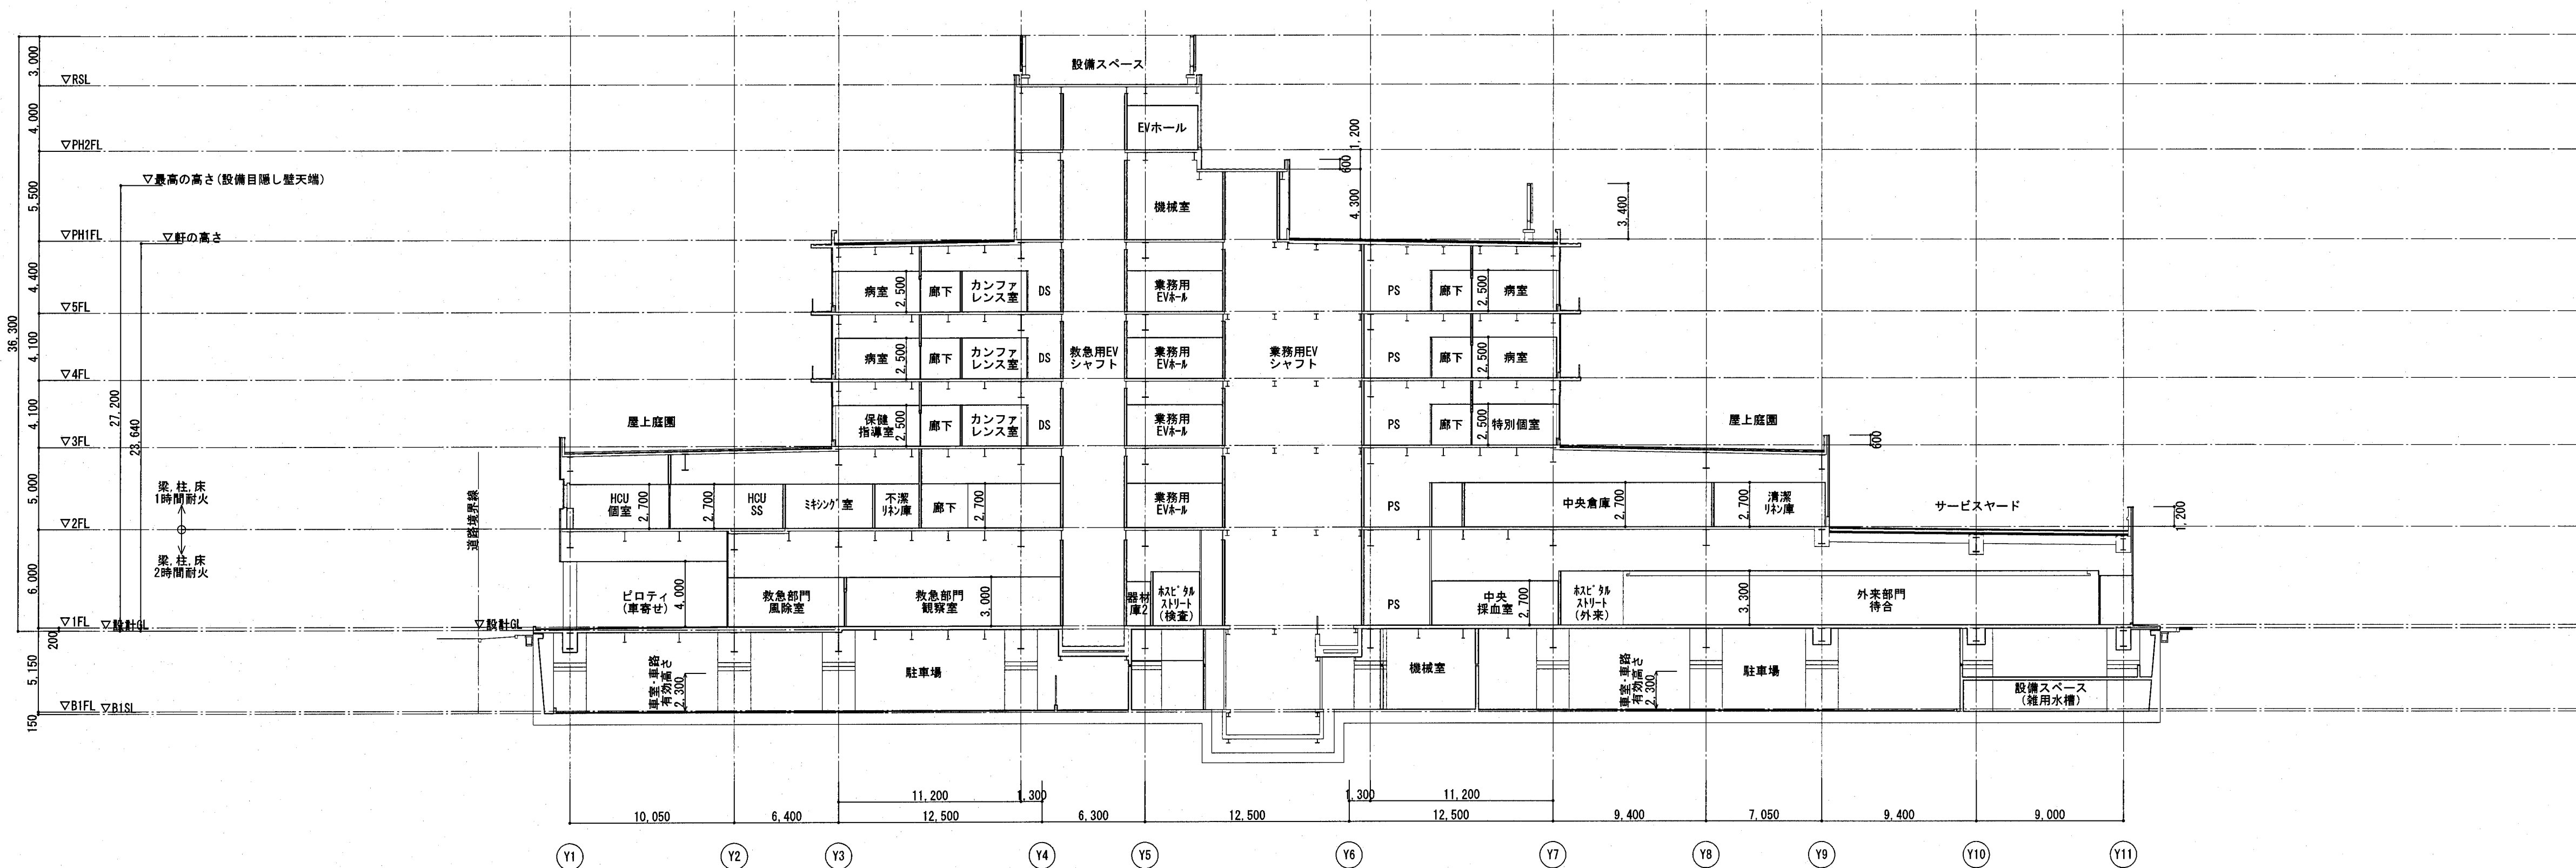


B-B'断面図(病院棟)






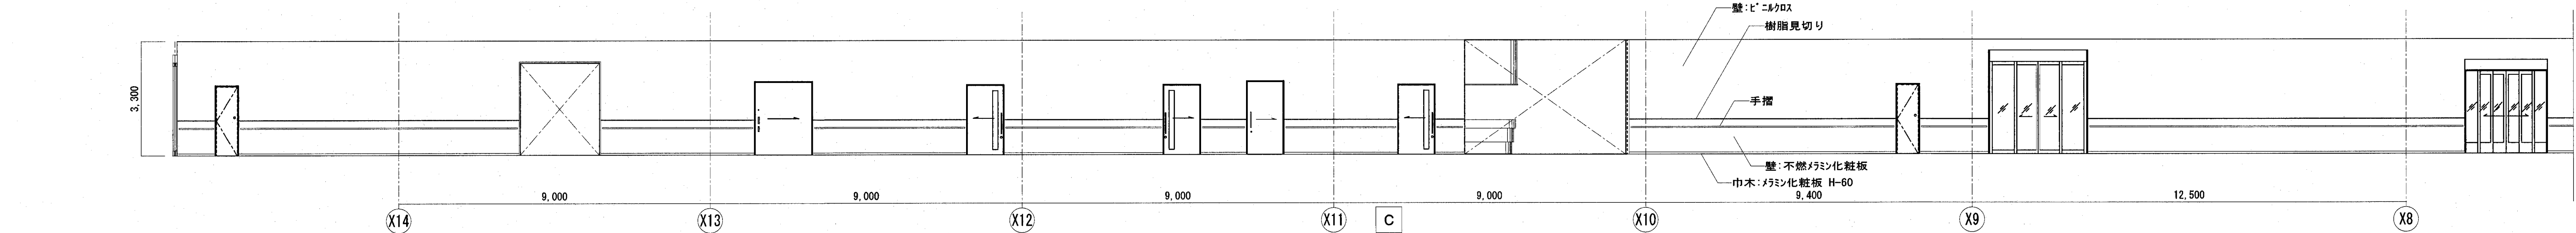


1Fホスピタルストリート(検査)

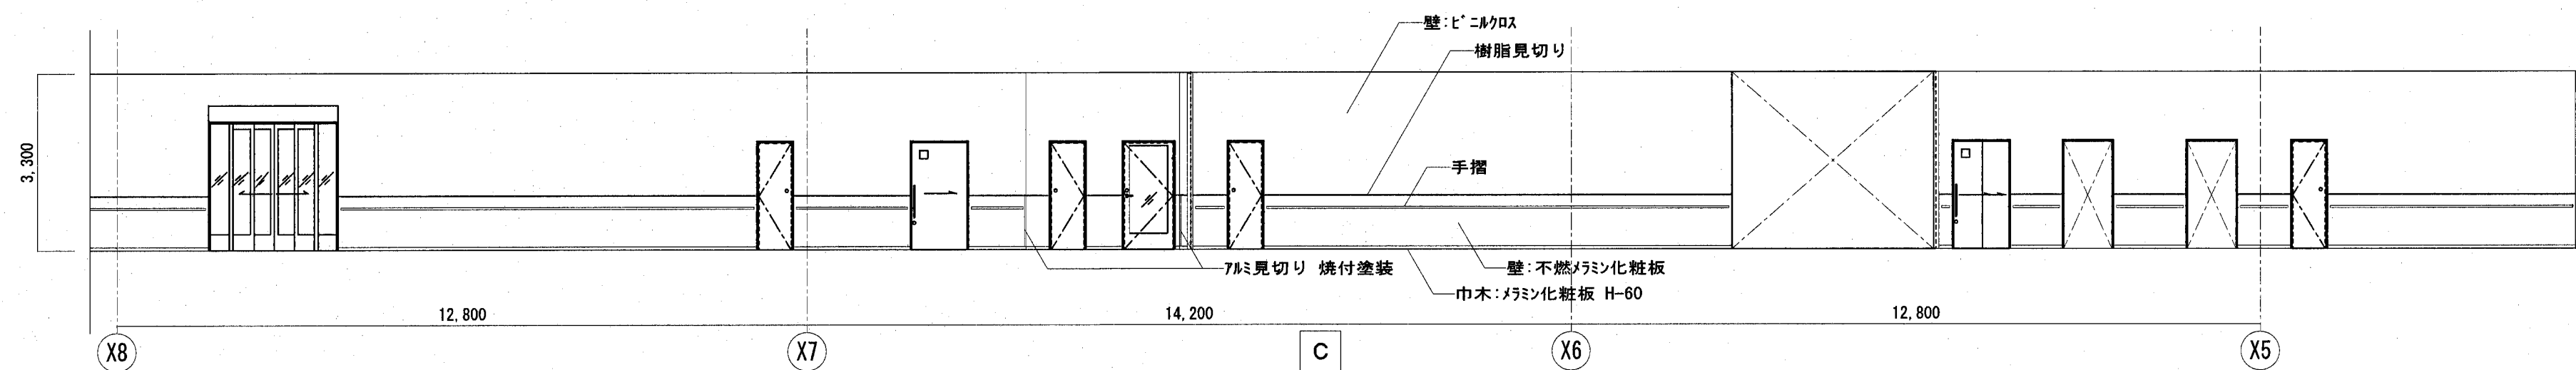


1F EVホール・廊下1

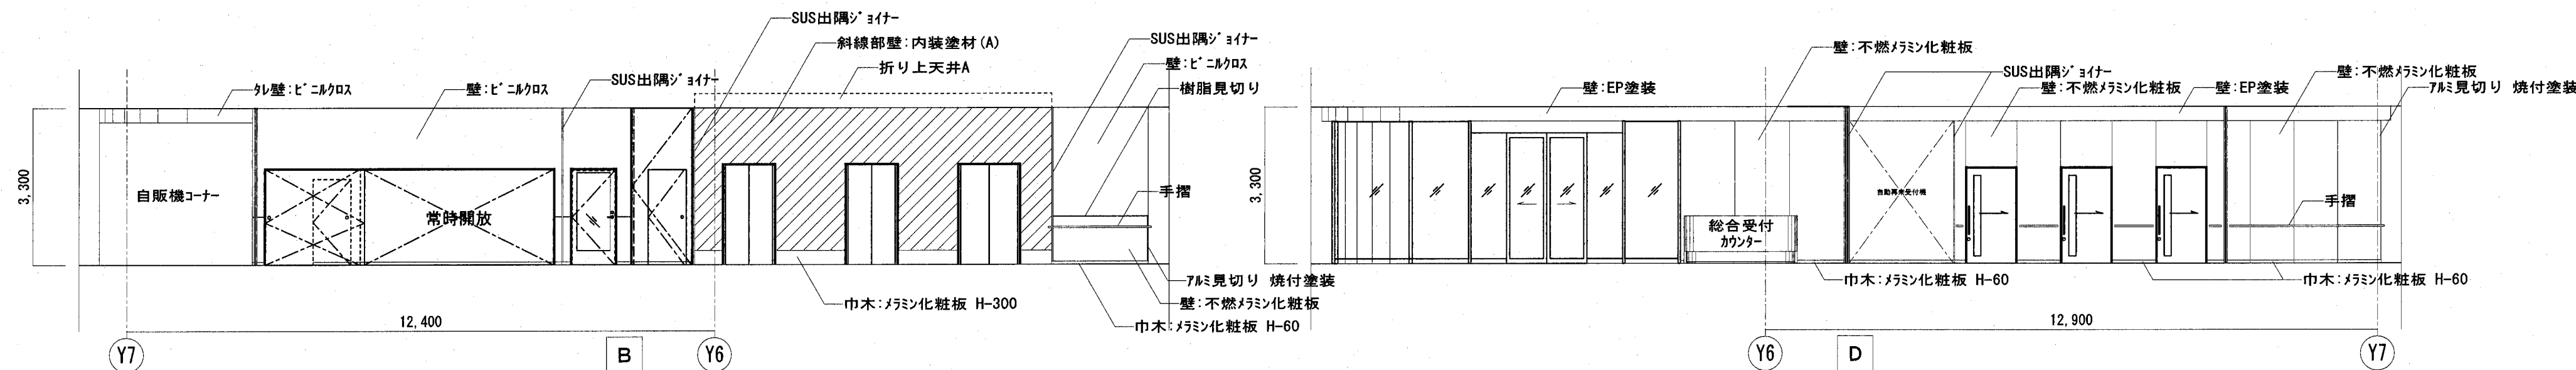



1F廊下2

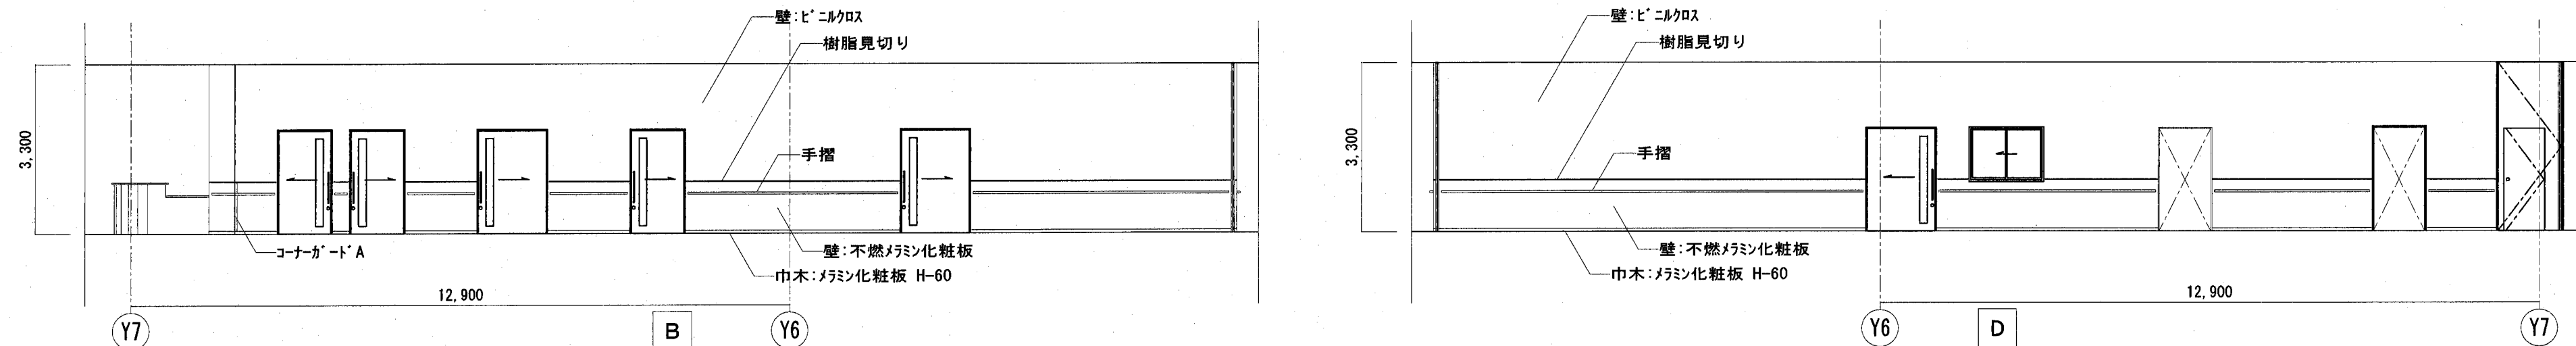

1F待合2

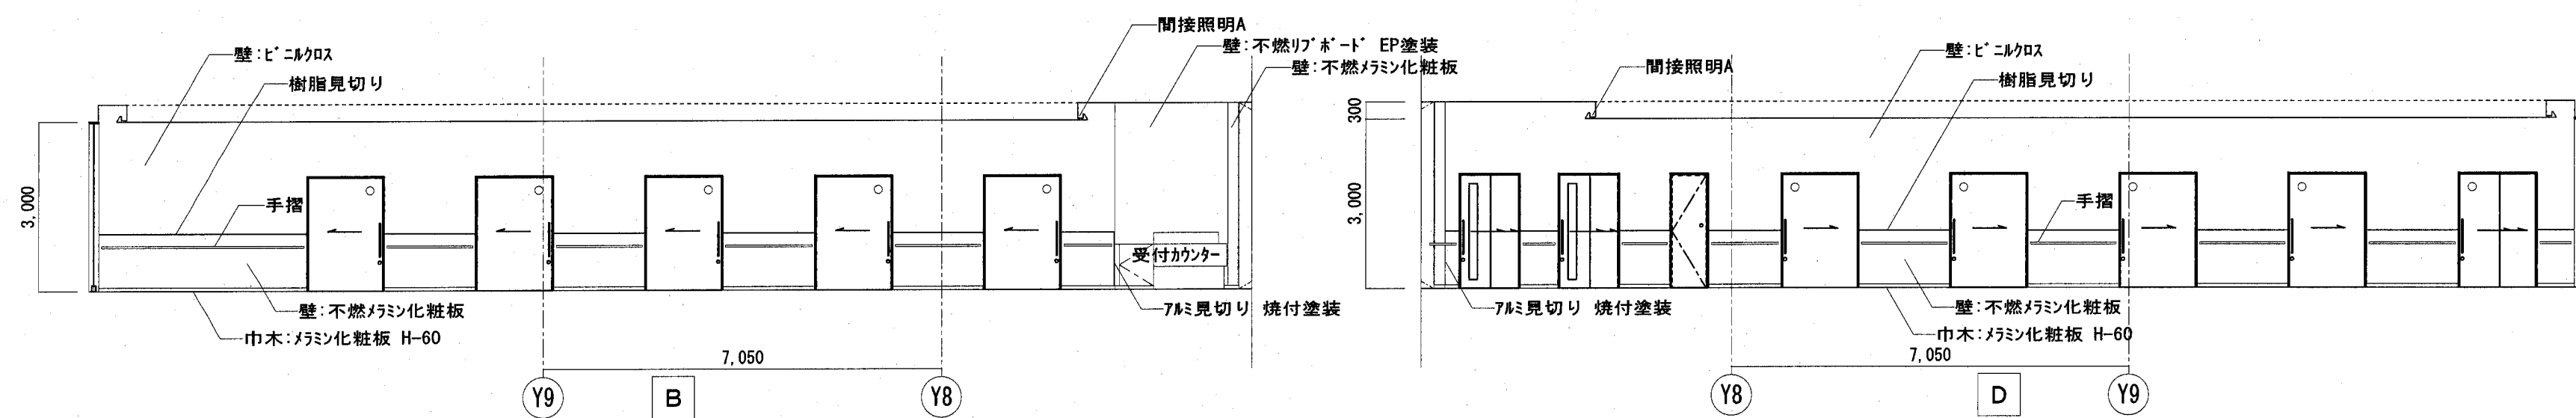

1F待合5

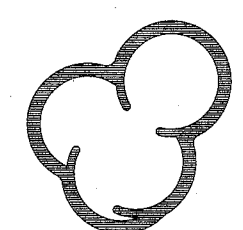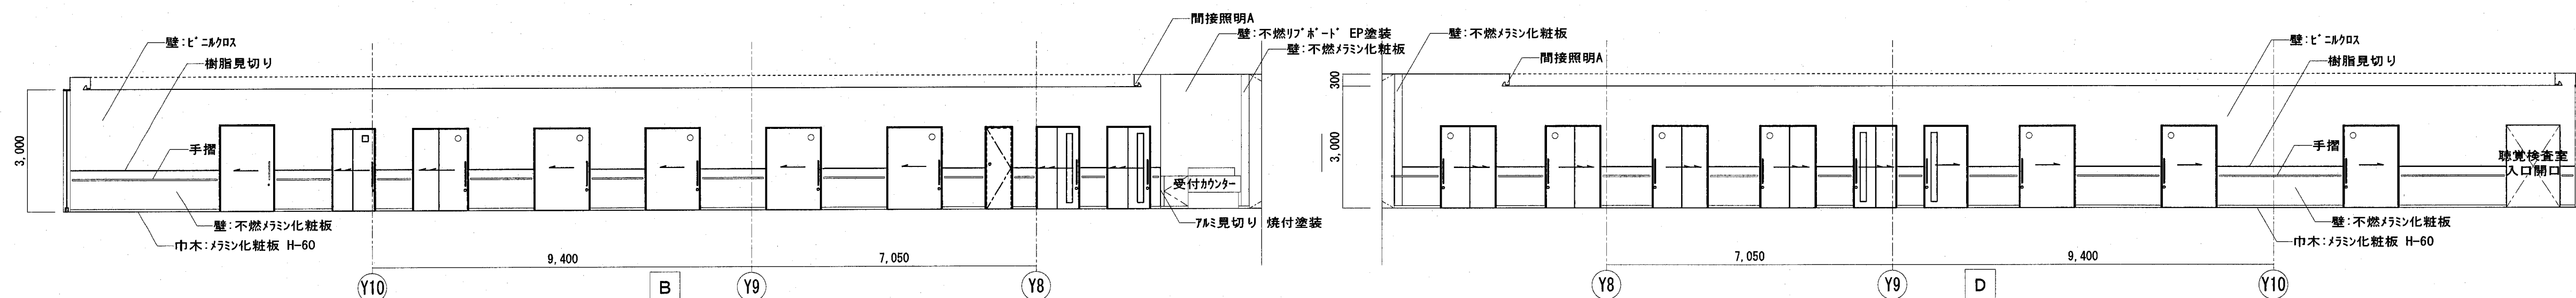


地方独立行政法人
広島市立病院機構
Hiroshima City Hospital Organization

本部事務局 安佐市民病院整備室

内藤・シグマ設計共同企業体

広島市東区光町1丁目13番20号
一般建築士 宮野 秀己 (登録第223258号)
一般建築士事務所 広島県松竹会館 15(1)第5120号

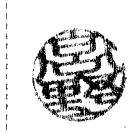

(一般建築士 登録第244140号)
(構造設計一般建築士 第7059号)
矢口 正宏
[構造関係規定に基く部分が含まれる]
(一般建築士 登録第343779号)
(設計設計一般建築士 第4701号)
中田 孝佑
[設計関係規定に基く部分が含まれる]

工事名 広島市立新安佐市民病院(仮称)新築その他工事


図名 主要展開図(2)

縮尺 A1:1/100
A3:1/200



設計日

図章


A-092

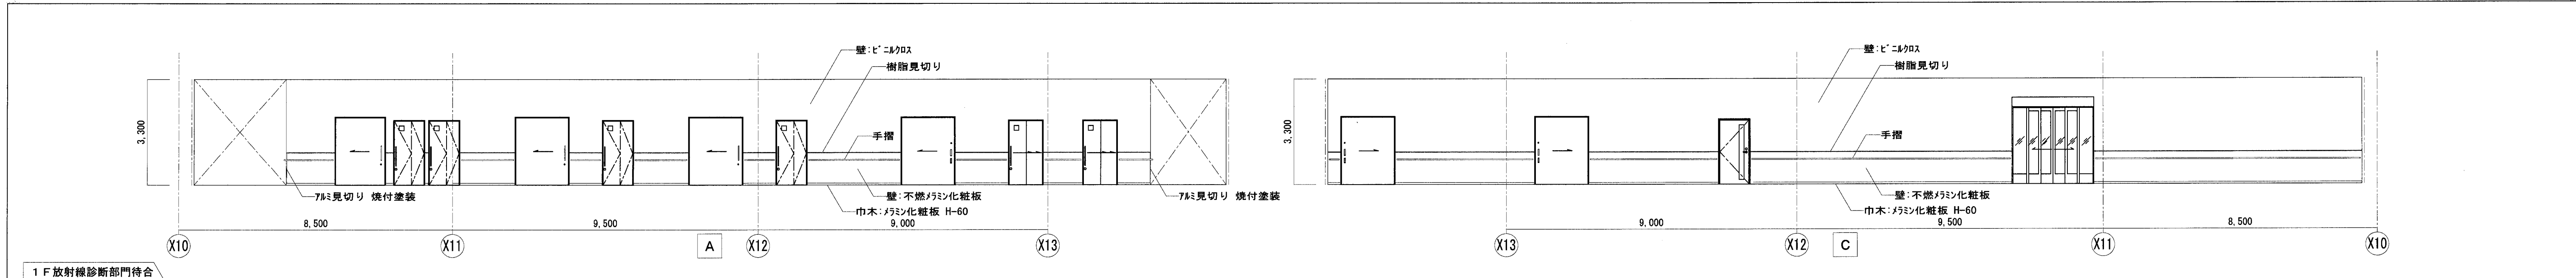


1 F放射線診断部門待合

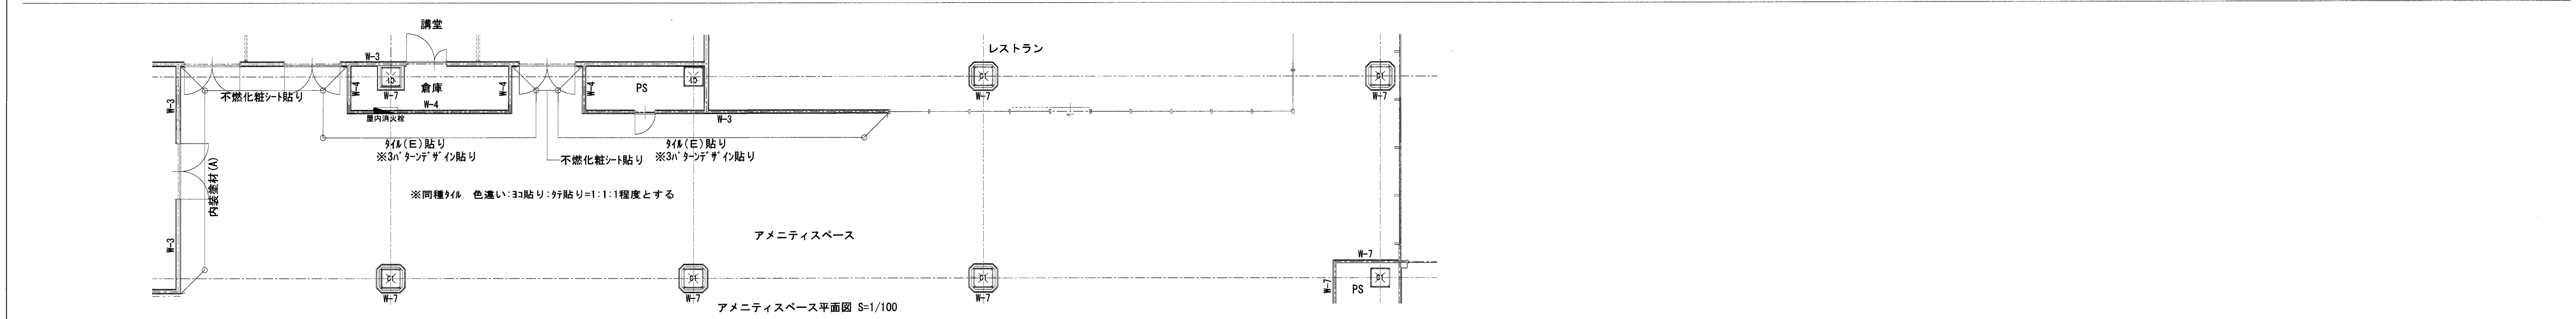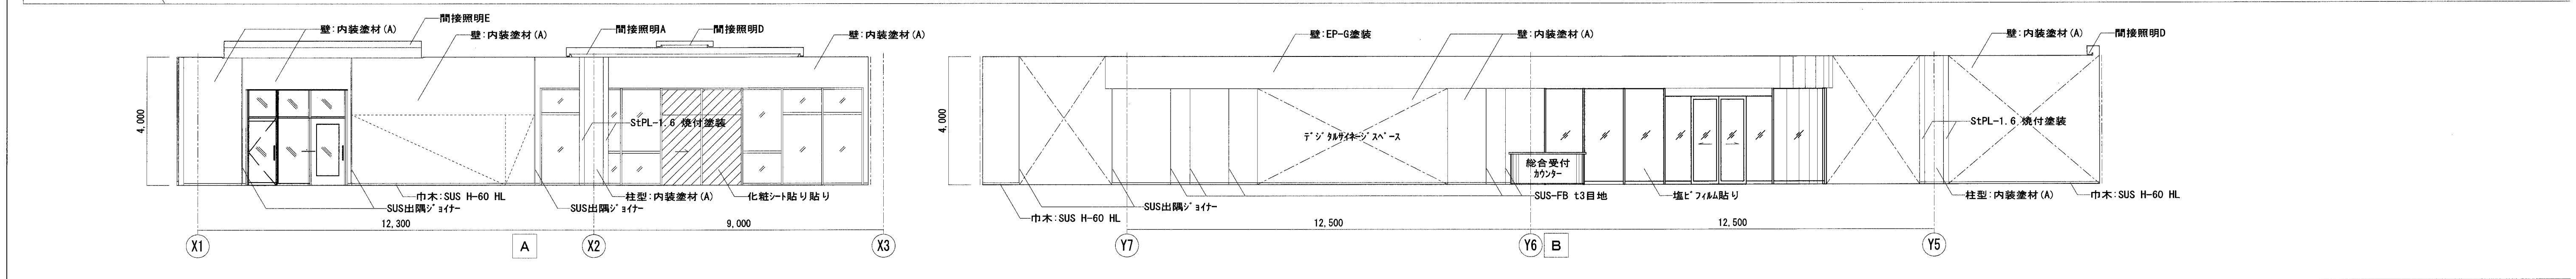





1 Fアメニティスペース

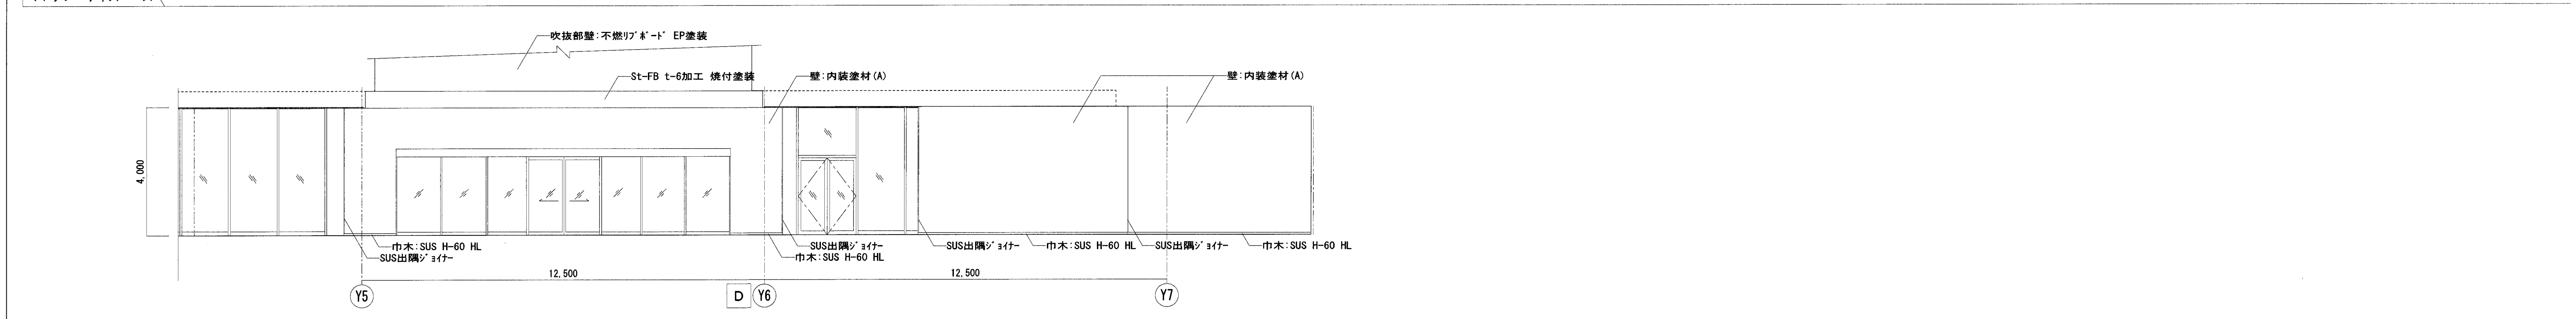



2 F EVホール・廊下 1

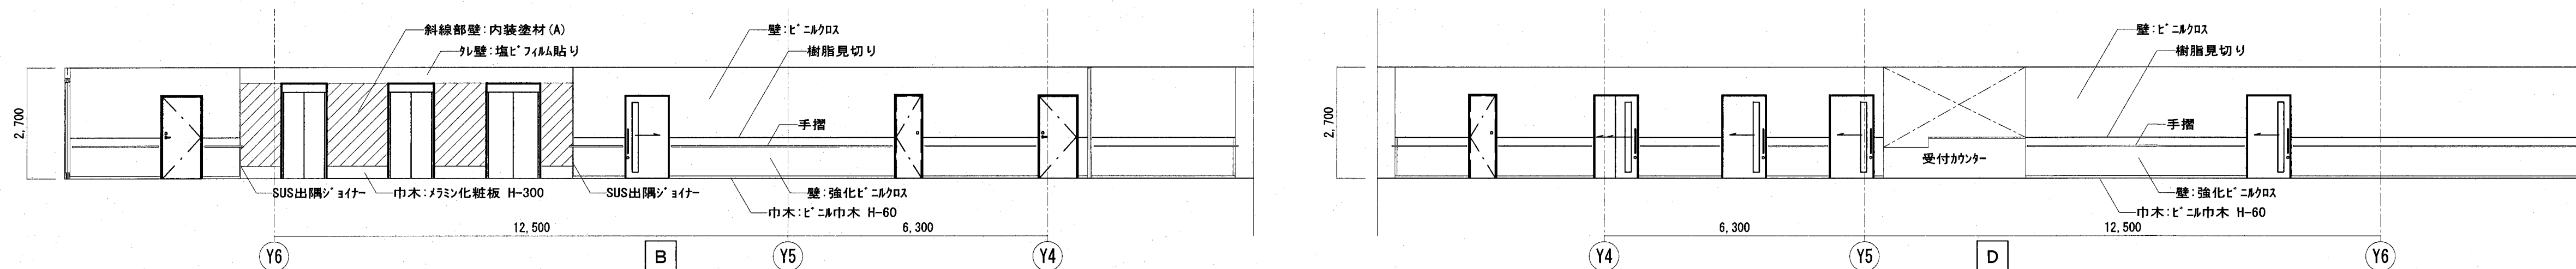

2 F 廊下 2

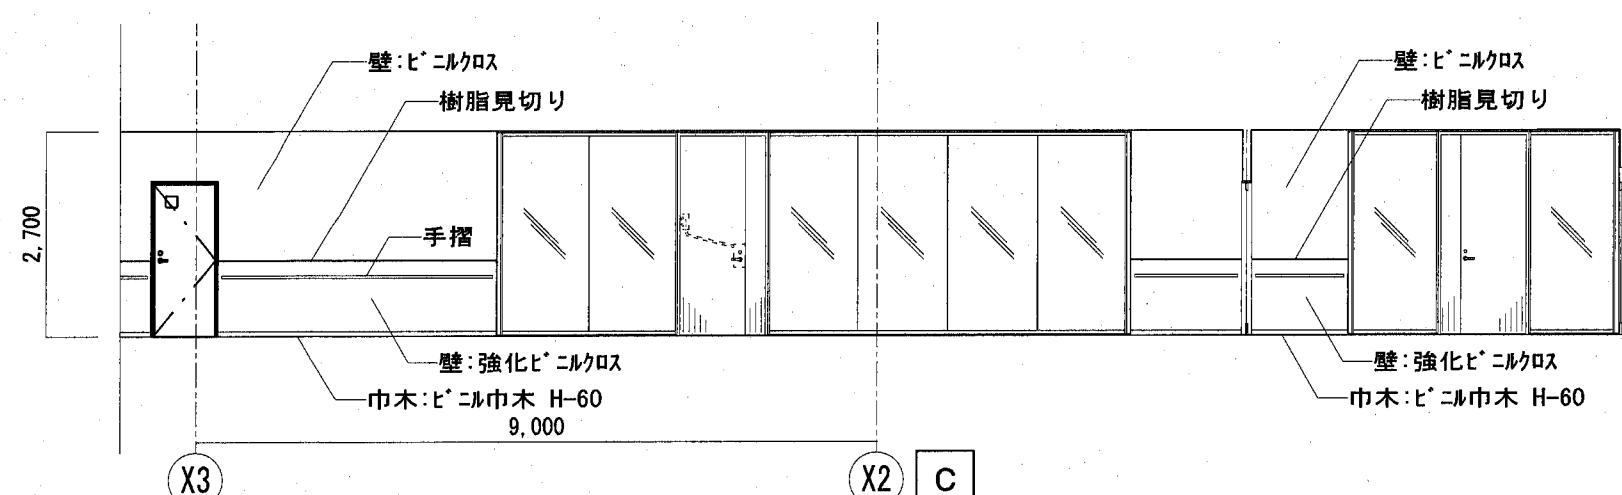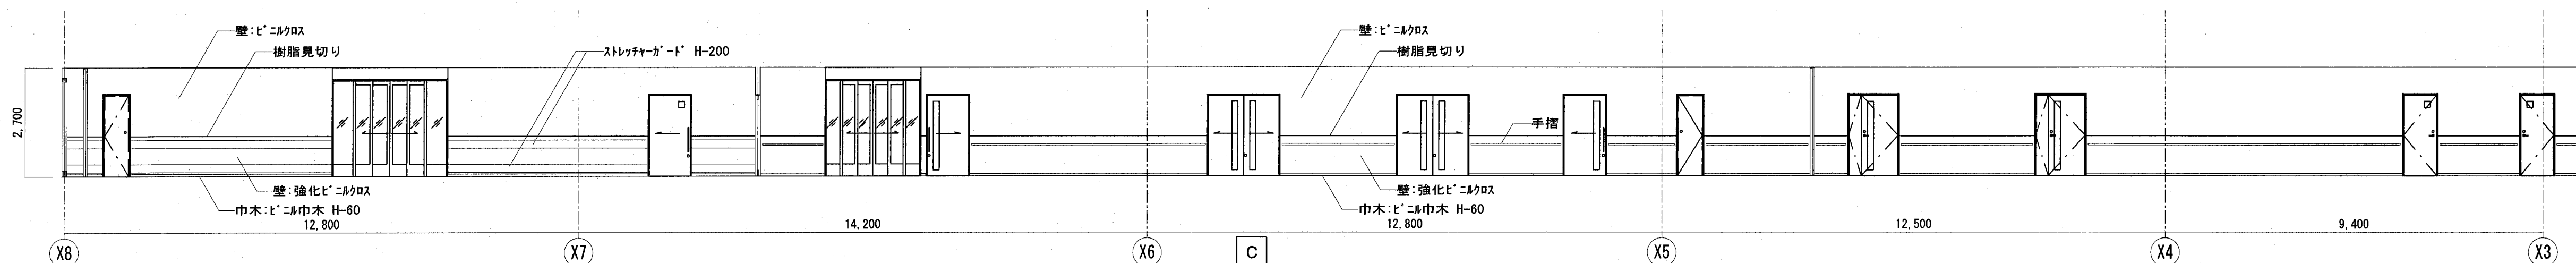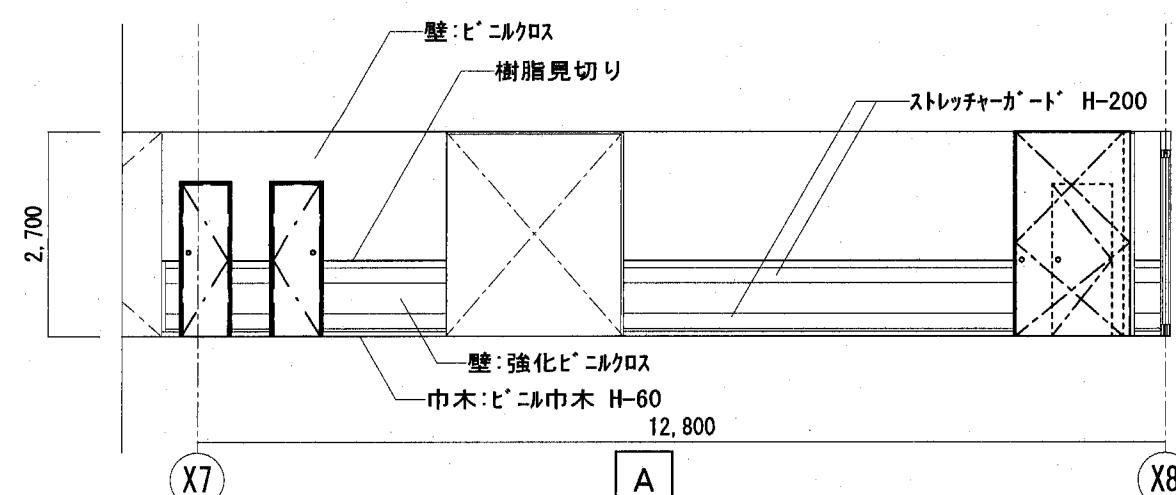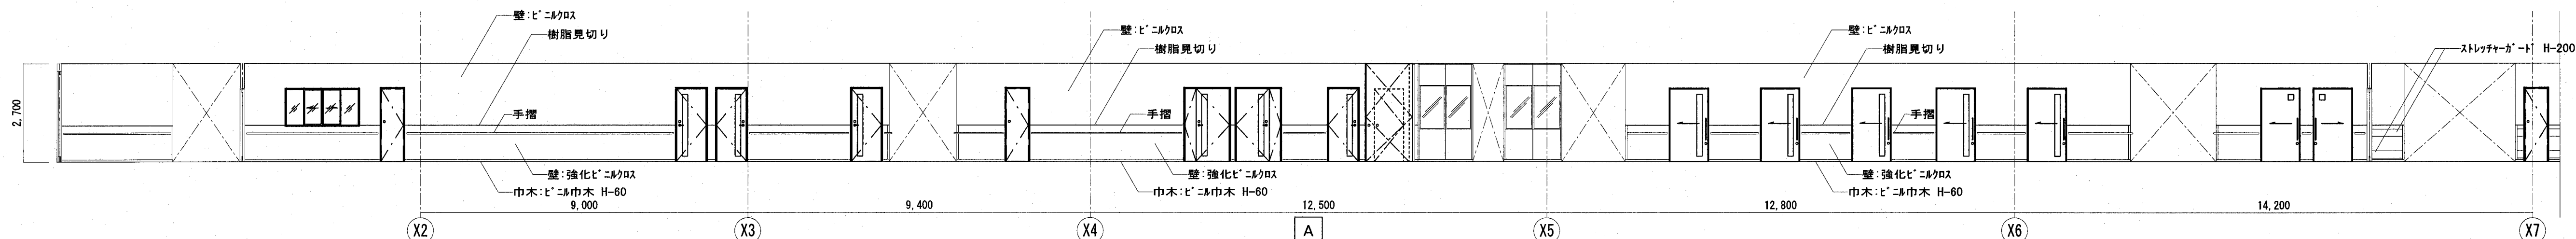

2 F 管理廊下 1

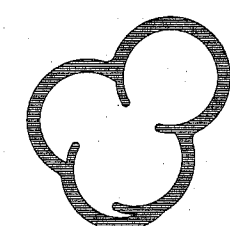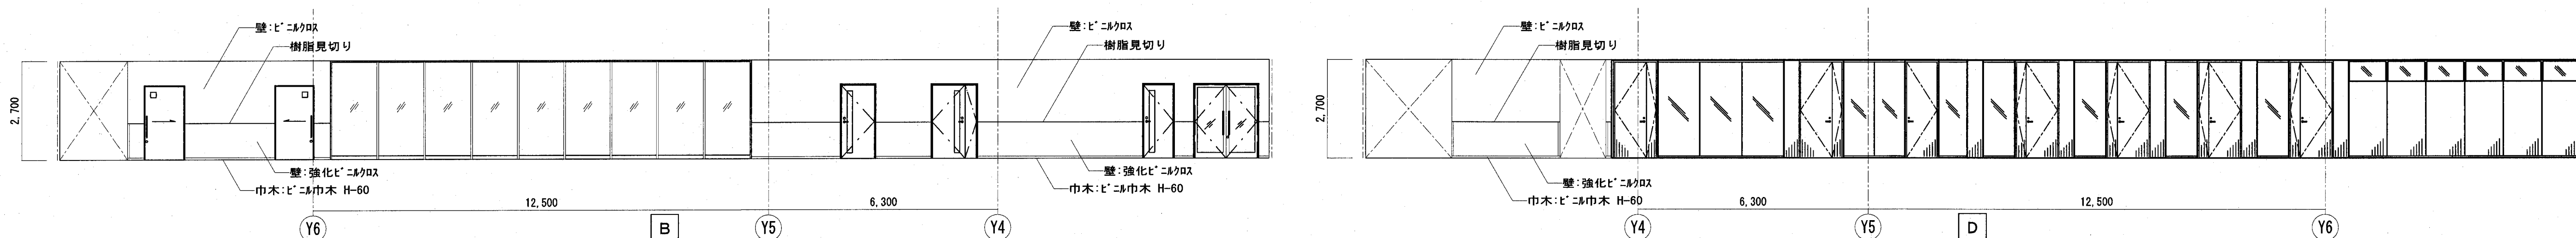

地方独立行政法人
広島市立病院機構
Hiroshima City Hospital Organization

本部事務局 安佐市民病院整備室

内藤・シグマ設計共同企業体

広島市東区光町1丁目13番20号
一般建築士 宮野 秀己 (登録第223258号)
一般建築士事務所 広島県松竹会館 15 (1) 第5122号



(一般建築士 登録第244140号)
(構造設計一般建築士 第7069号)
矢口 正宏
[構造関係規定に適合する部分がある]
(一般建築士 登録第343779号)
(設備設計一般建築士 第4701号)
中田 幸佑
[設備関係規定に適合する部分がある]

工事名 広島市立新安佐市民病院（仮称）新築その他工事


図名 主要展開図（4）

縮尺 A1:1/100
A3:1/200


設計日

図番



A-094

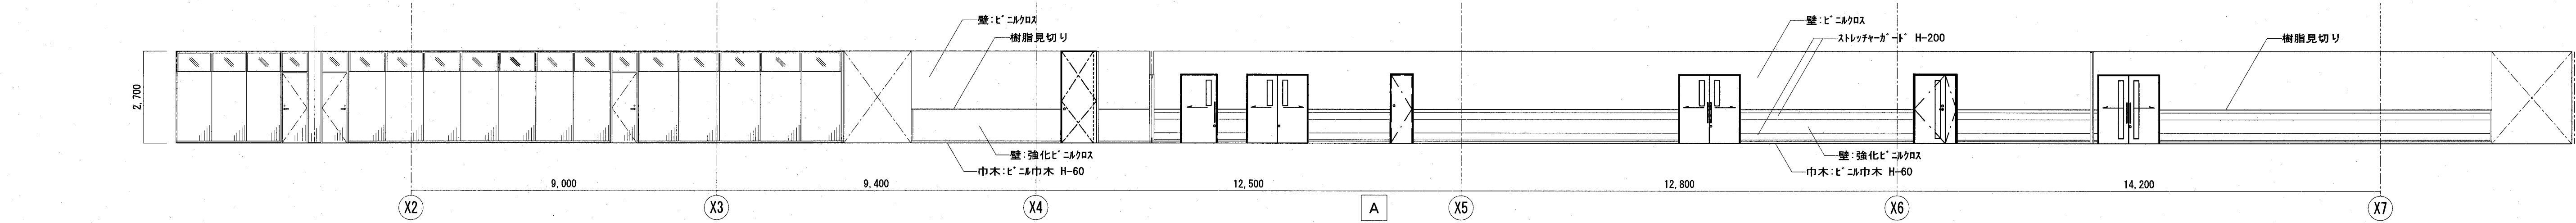






2 F管理廊下2

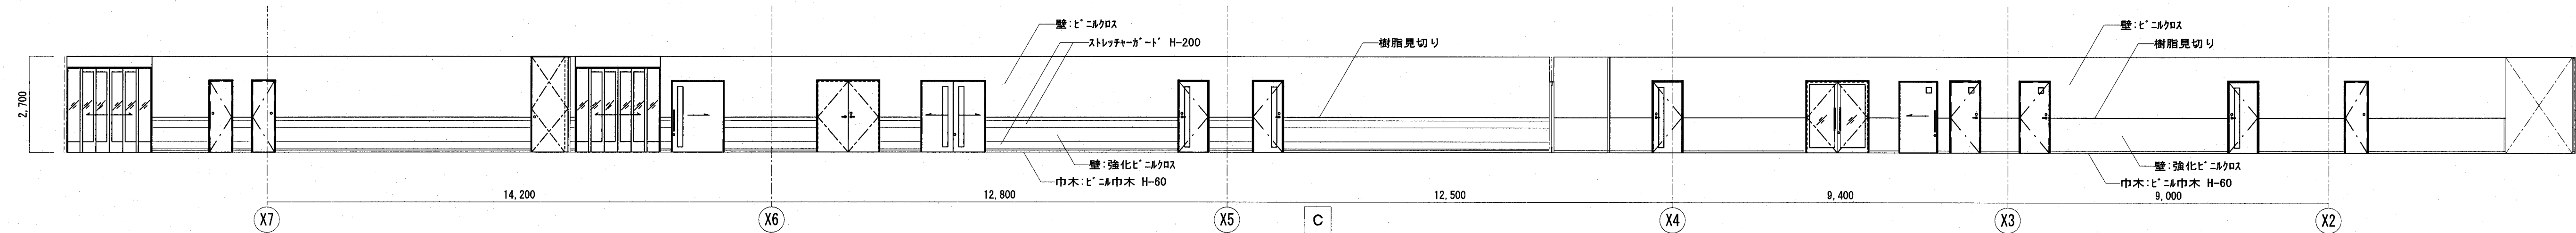

2 F管理廊下5

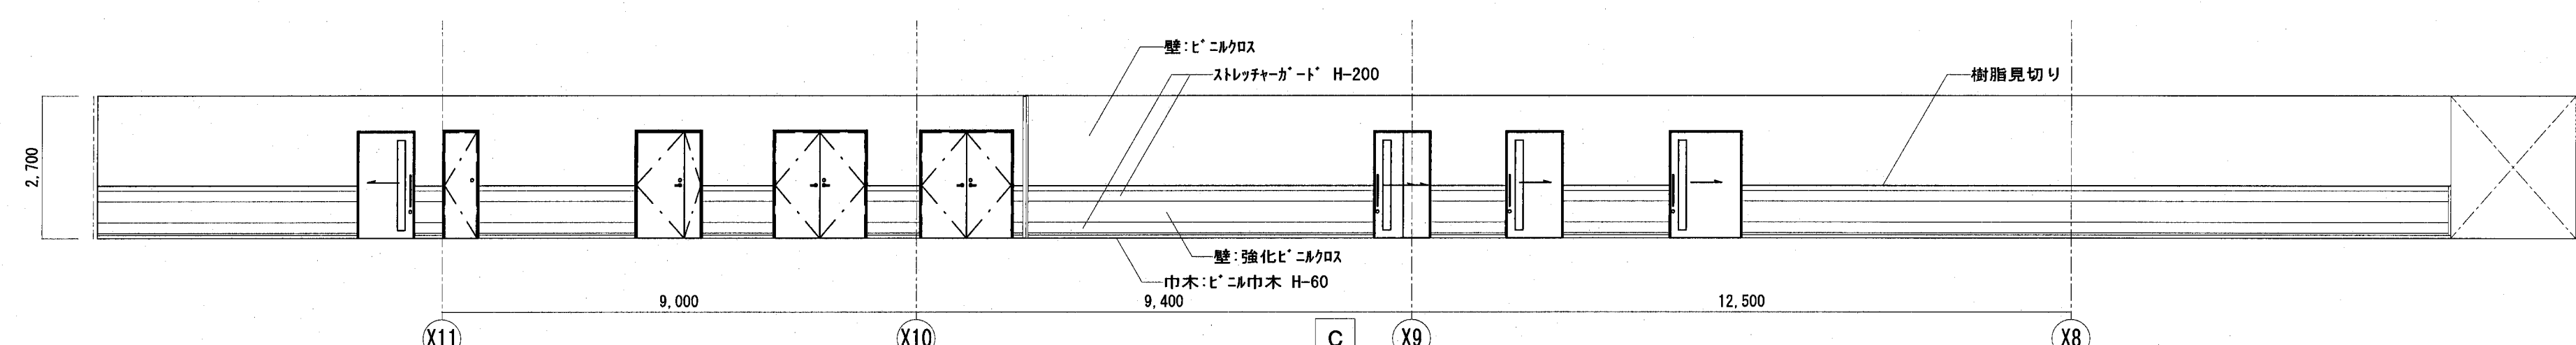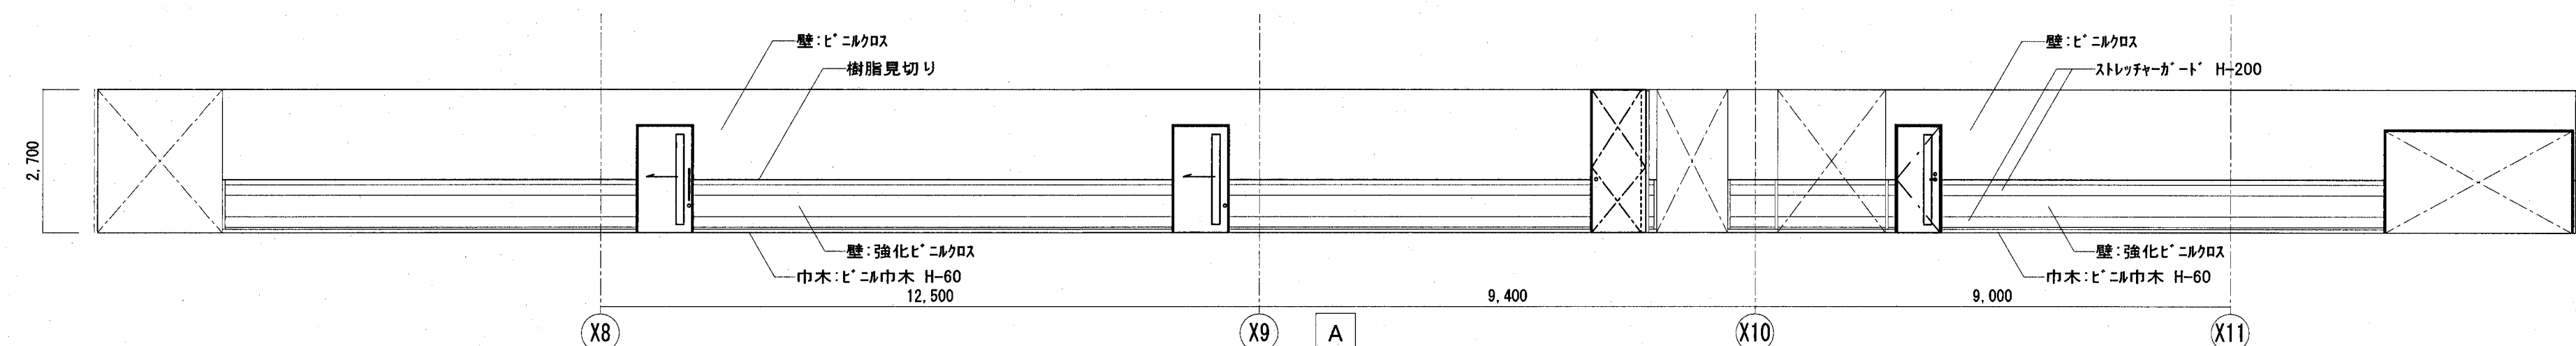

2 Fスタッフコモンズ

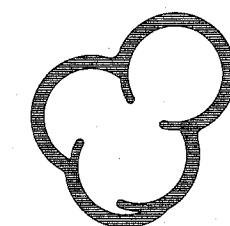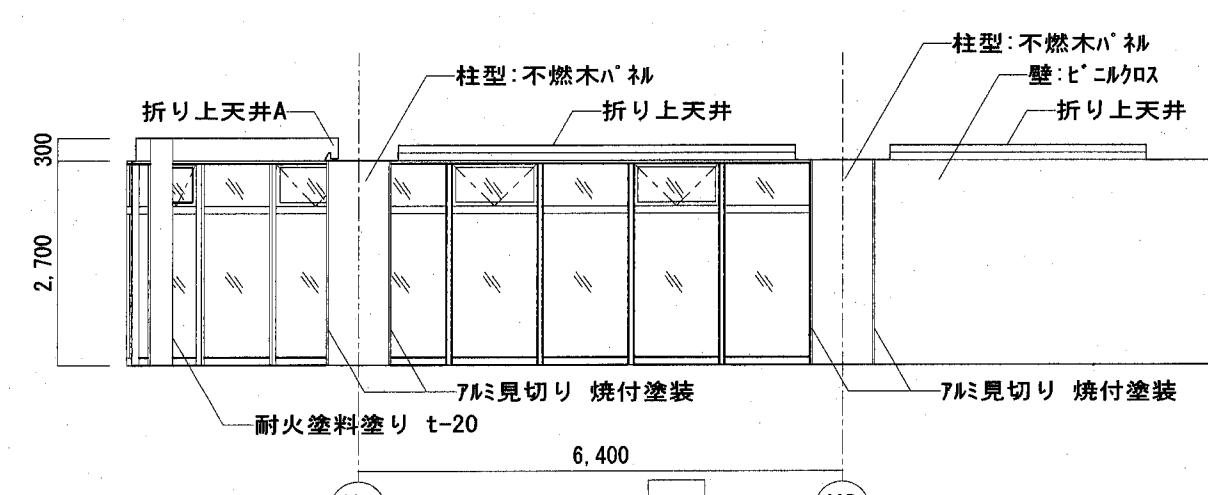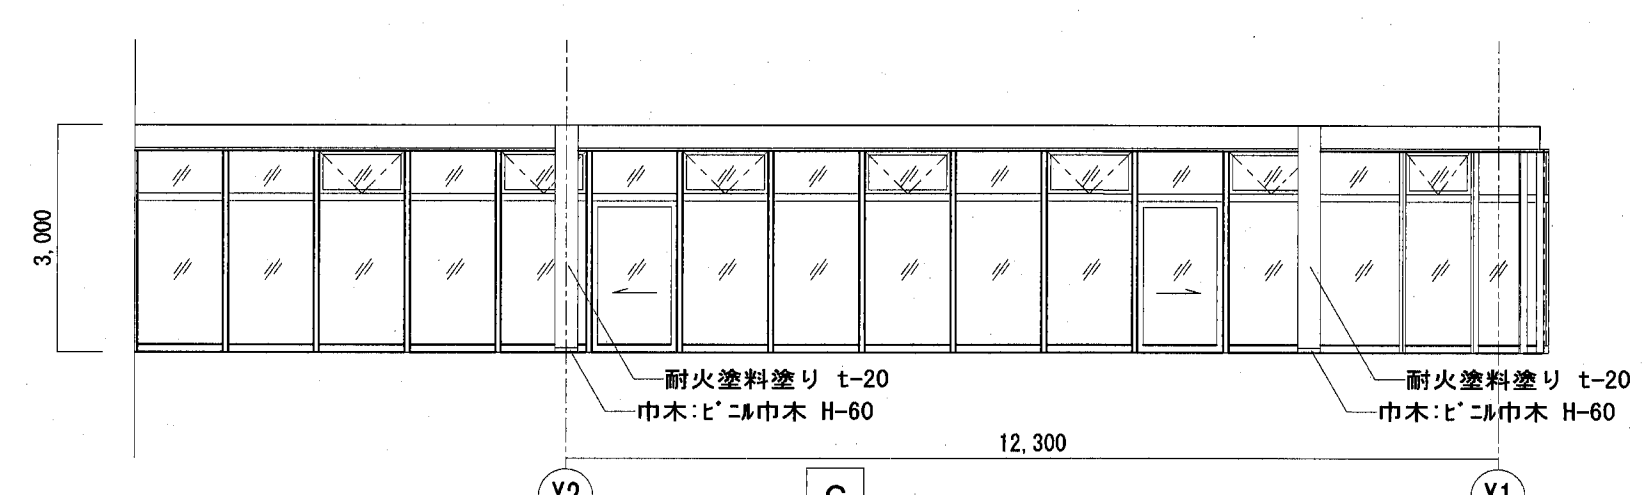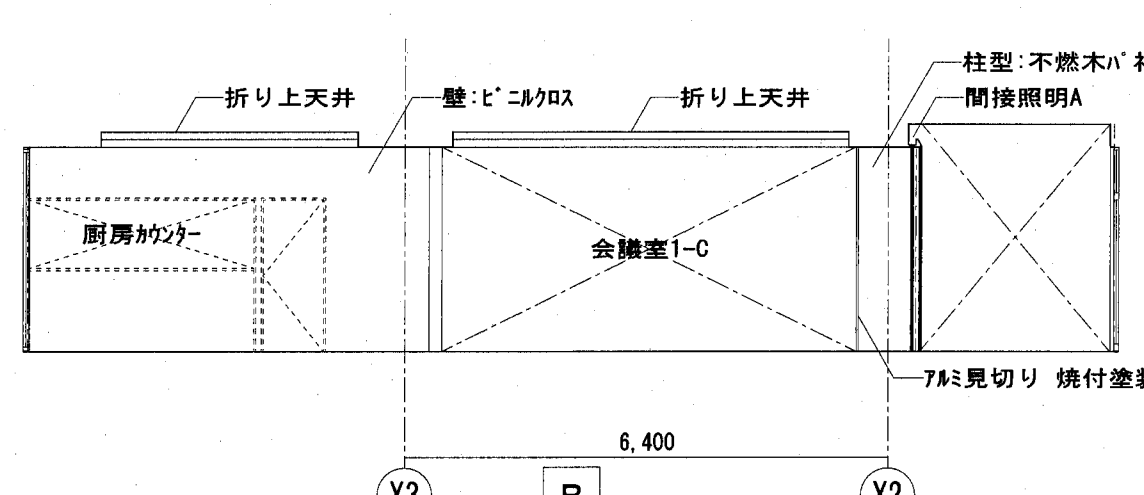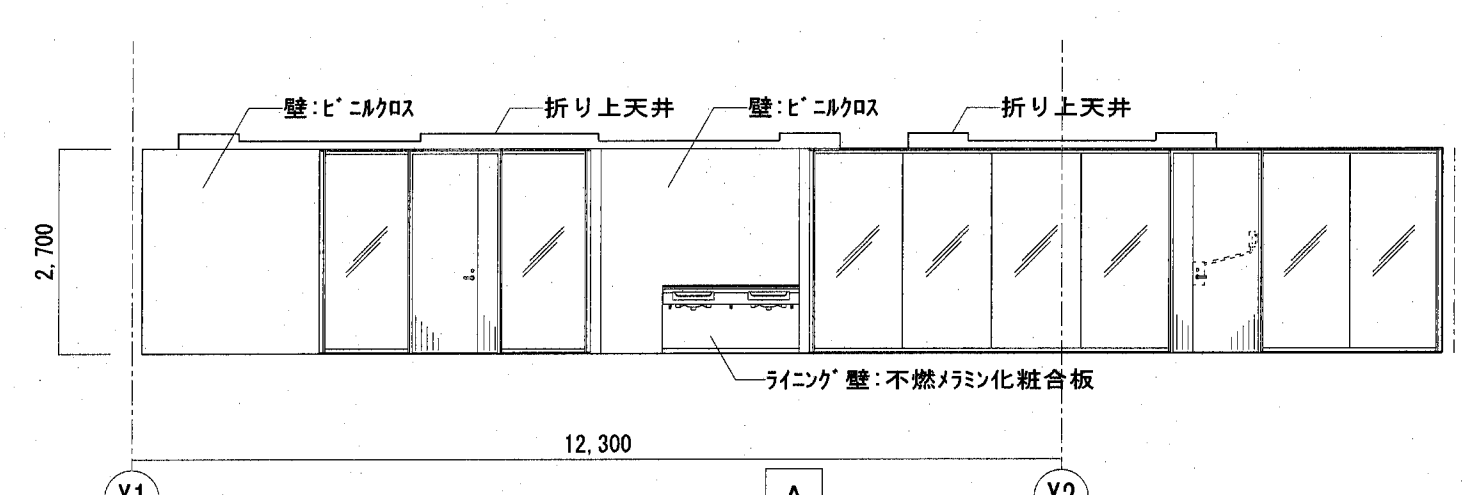

地方独立行政法人
広島市立病院機構
Hiroshima City Hospital Organization

本部事務局 安佐市民病院整備室

内藤・シグマ設計共同企業体

広島市東区光町1丁目13番20号
一級建築士 宮野 秀己 (登録第223258号)
一級建築士事務所 広島県知事登録 15 (1) 第5120号



(一級建築士 登録第244160号)
(構造設計一般建築士 第7059号)
矢口 正宏
[構造関係規定に定める部分が該当する]
(一級建築士 登録第343779号)
(設備設計一般建築士 第4701号)
中田 幸佑
[設備関係規定に定める部分が該当する]

工事名 広島市立新安佐市民病院 (仮称) 新築その他工事


図名 主要展開図 (5)

縮尺 A1:1/100
A3:1/200


設計日

図番


A-095

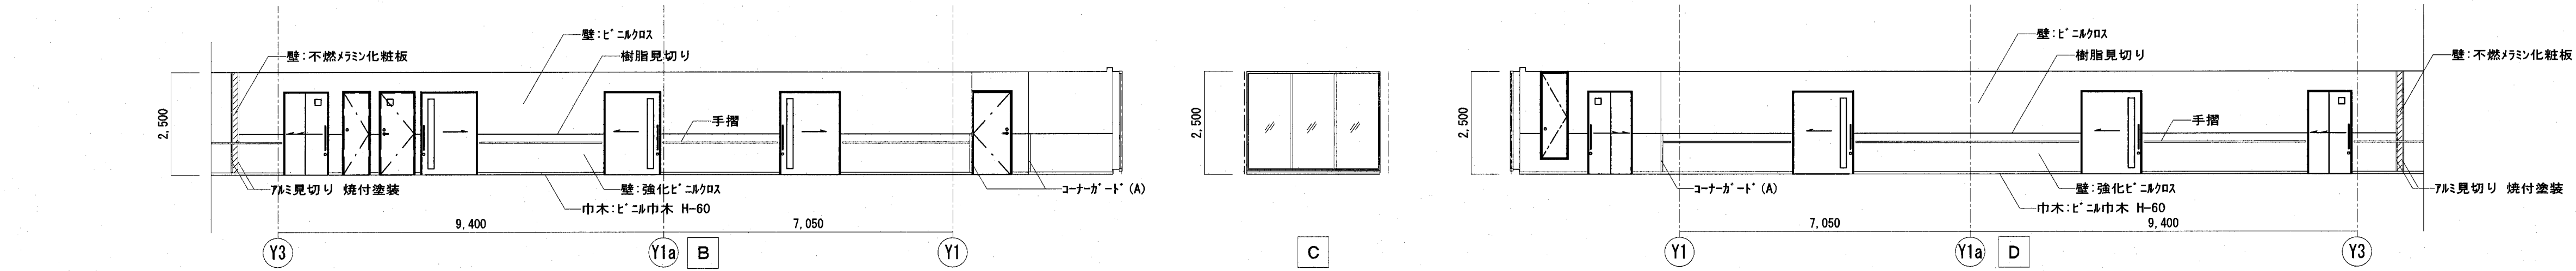


3 F 廊下 4

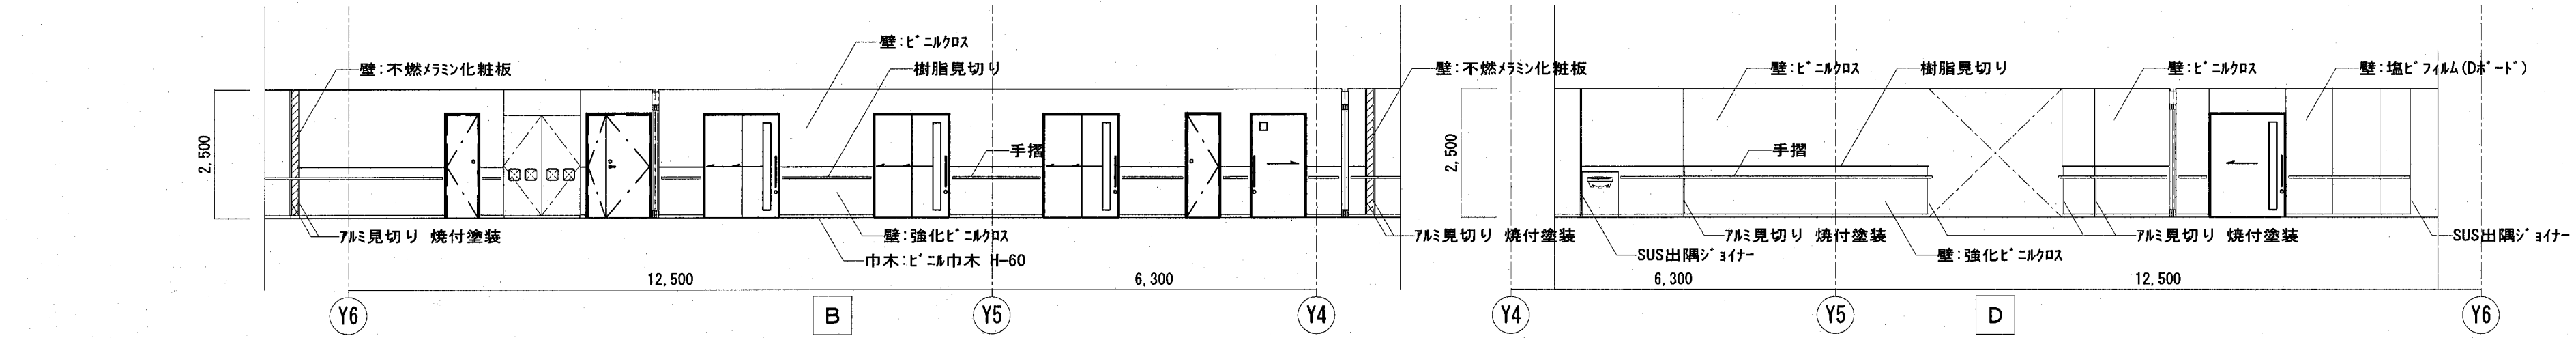


3 F LDR 前室

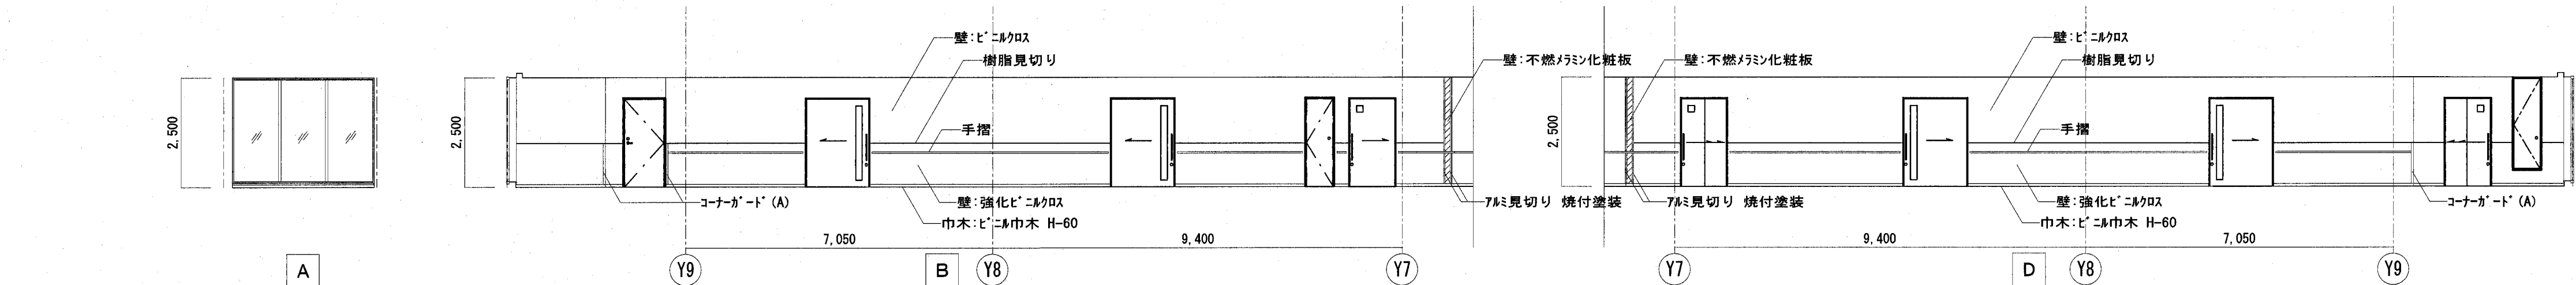



3 F 廊下 5

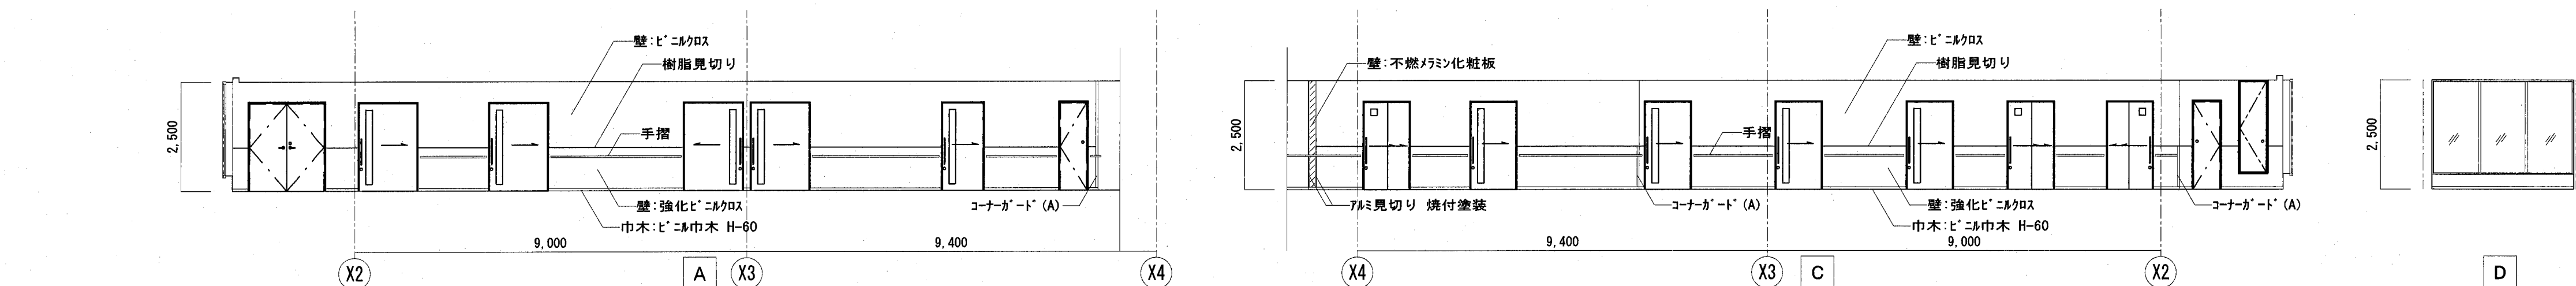

3 F 廊下 9

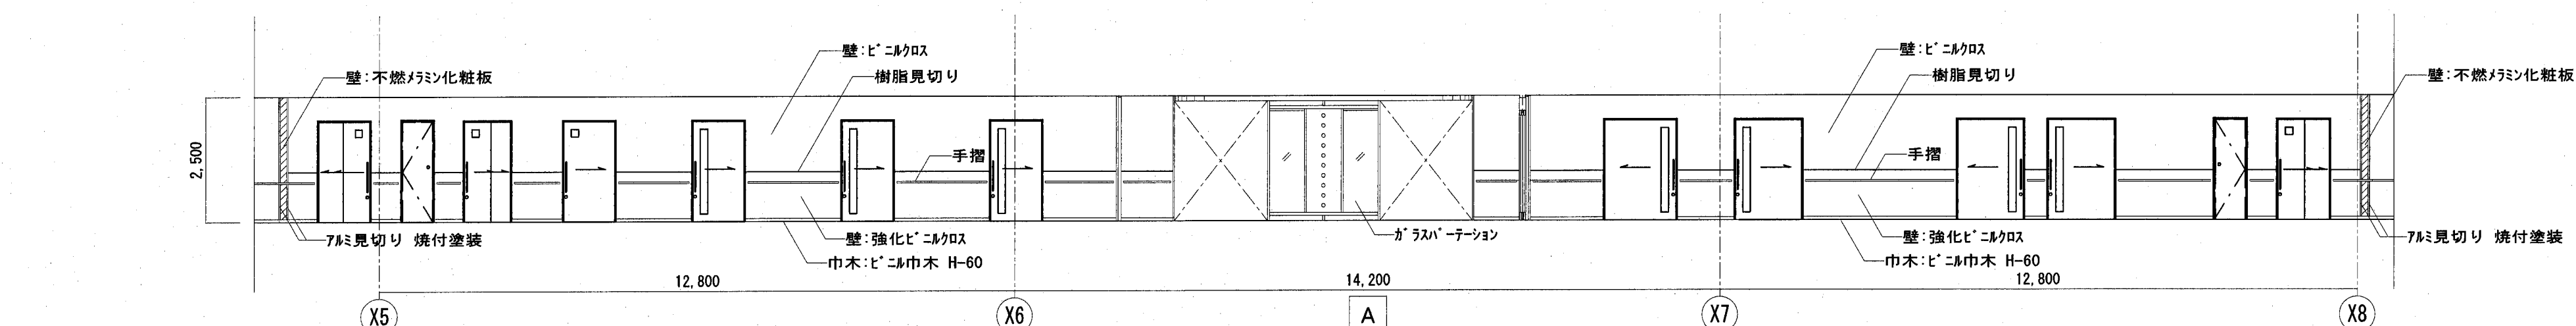

3 F 廊下 10

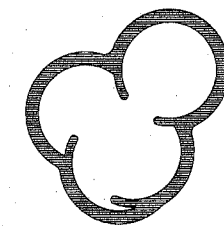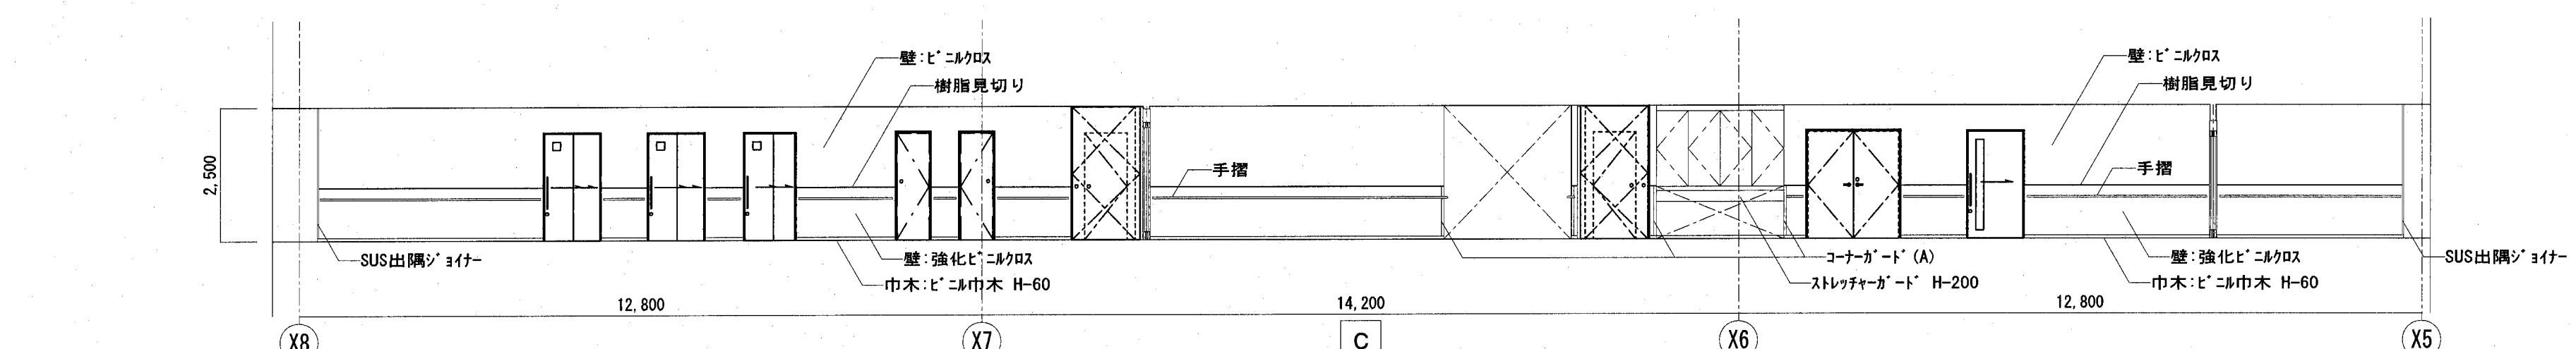

地方独立行政法人
広島市立病院機構
Hiroshima City Hospital Organization

本部事務局 安佐市民病院整備室

内藤・シグマ設計共同企業体

広島市東区光町1丁目13番20号
一級建築士 宮野 秀己 (登録第223258号)
一級建築士事務所 広島県松原 15 (1) 第5120号



(一級建築士 登録第246140号)
(構造設計一般建築士 第7069号)
矢口 正宏
[構造関係規定に定める部分が該当する]
(一級建築士 登録第343779号)
(設備設計一般建築士 第4701号)
中田 幸佑
[設備関係規定に定める部分が該当する]

工事名 広島市立新安佐市民病院 (仮称) 新築その他工事


図名 主要展開図 (6)

縮尺 A1:1/100
A3:1/200


設計日

図章


A-096

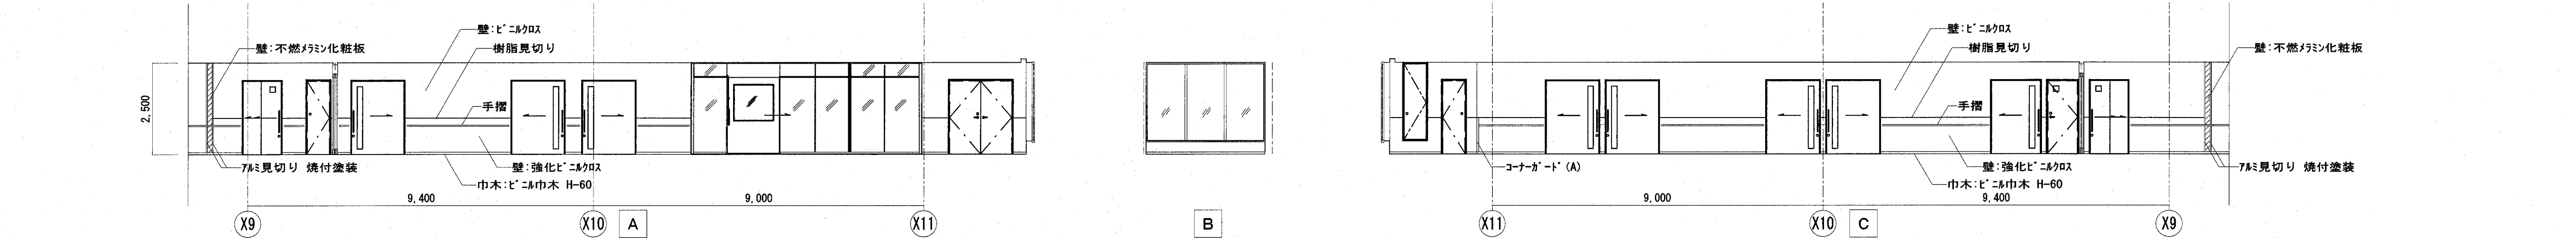


3 F廊下 11

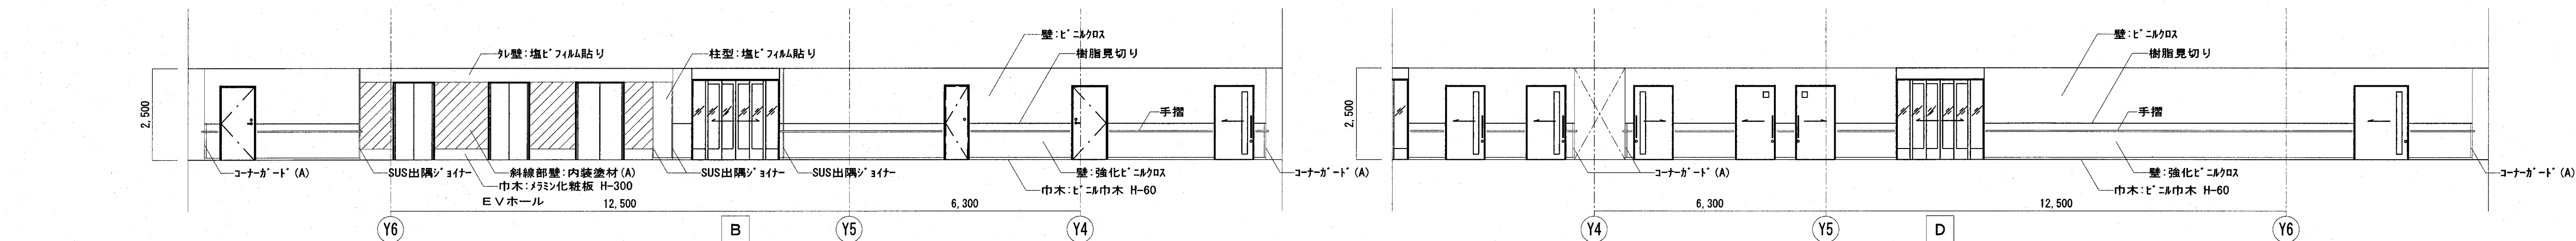


3 F EVホール・廊下 13

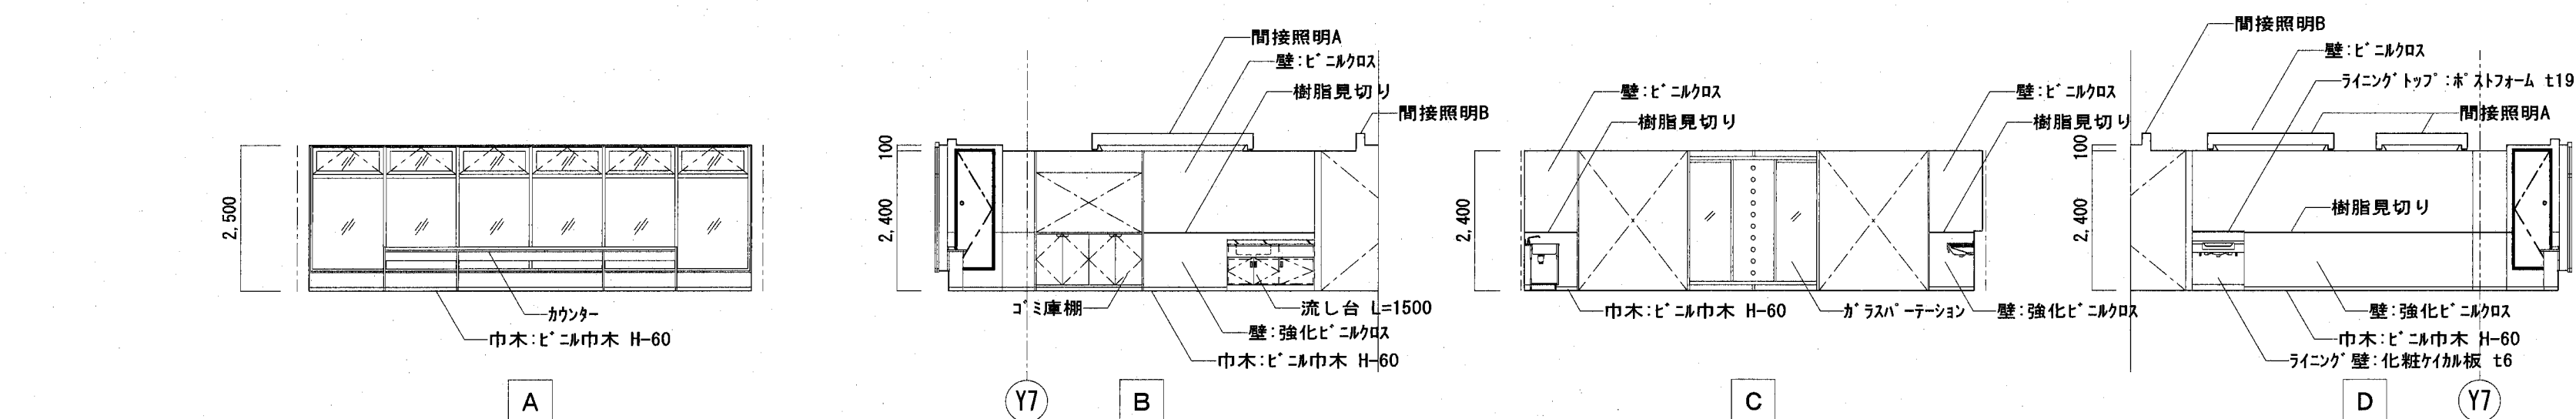

3 Fデイルーム 2

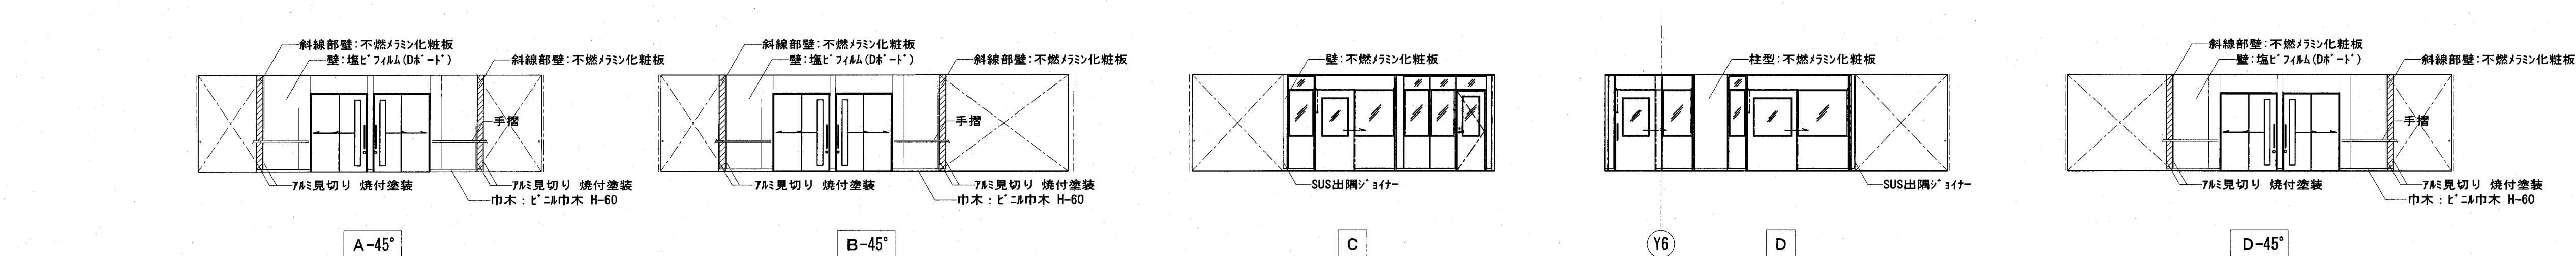

3 F D病棟 SS

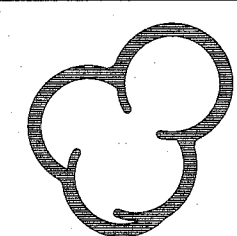

地方独立行政法人
広島市立病院機構
Hiroshima City Hospital Organization

本部事務局 安佐市民病院整備室

内藤・シグマ設計共同企業体

広島市東区光町1丁目13番20号
一級建築士 宮野 秀己 (登録第223258号)
一級建築士事務所 広島県知事登録 15 (1) 第5120号



(一級建築士 登録第244140号)
(構造設計一般建築士 第7089号)
矢口 正宏
(構造設計一般建築士 第4701号)
中田 幸佑
【数値関係規定に異なる部分がある】

工事名 広島市立新安佐市民病院（仮称）新築その他工事

図名 主要展開図（7）


縮尺 A1:1/100
A3:1/200

設計日


図章

A-097


4 F 廊下 1

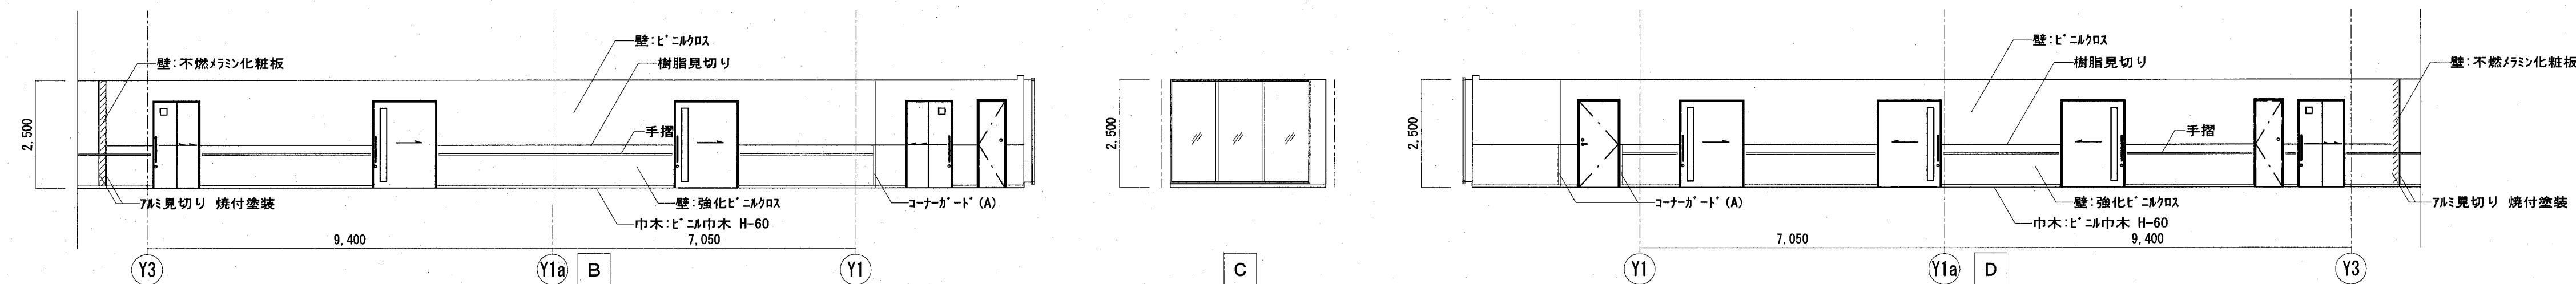


4 F 廊下 2

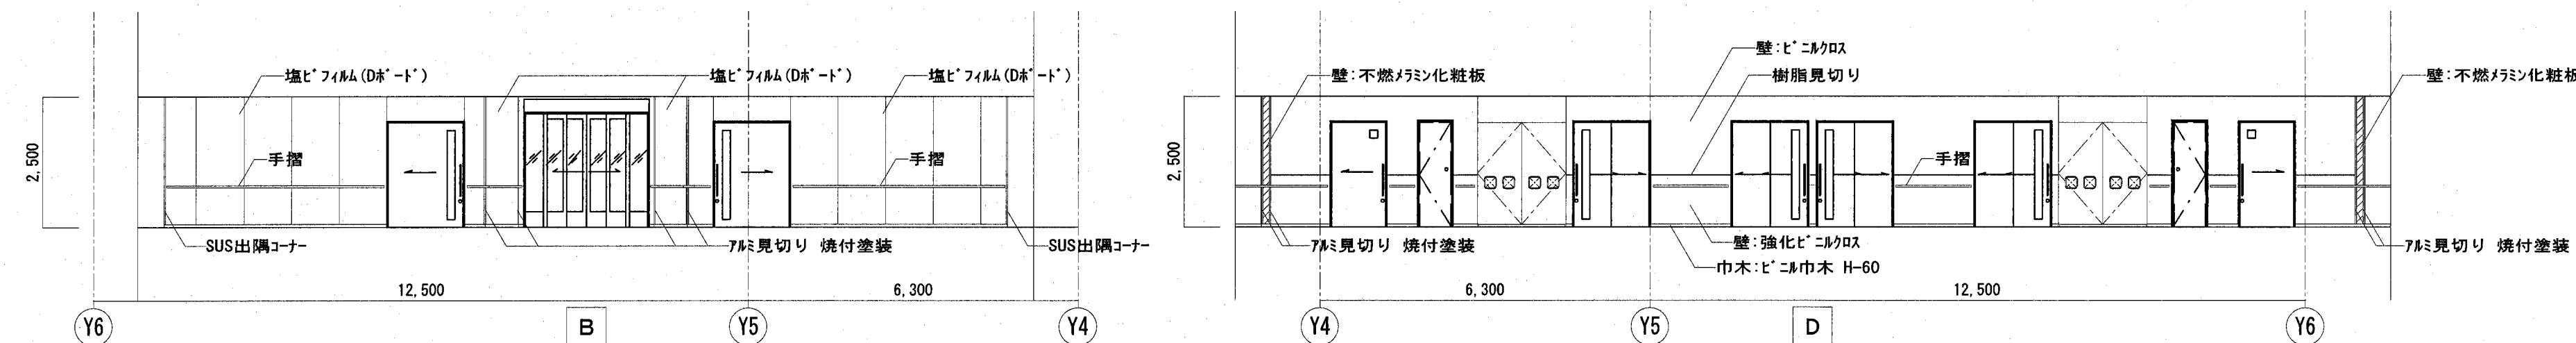



4 F 廊下 7

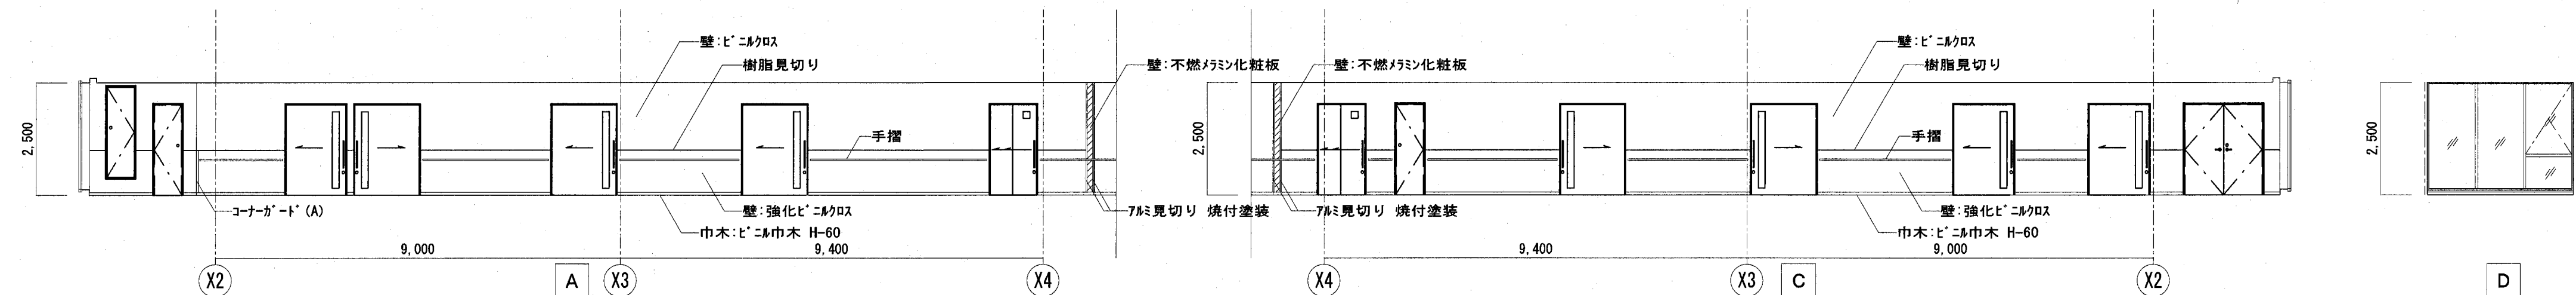

4 F 廊下 8

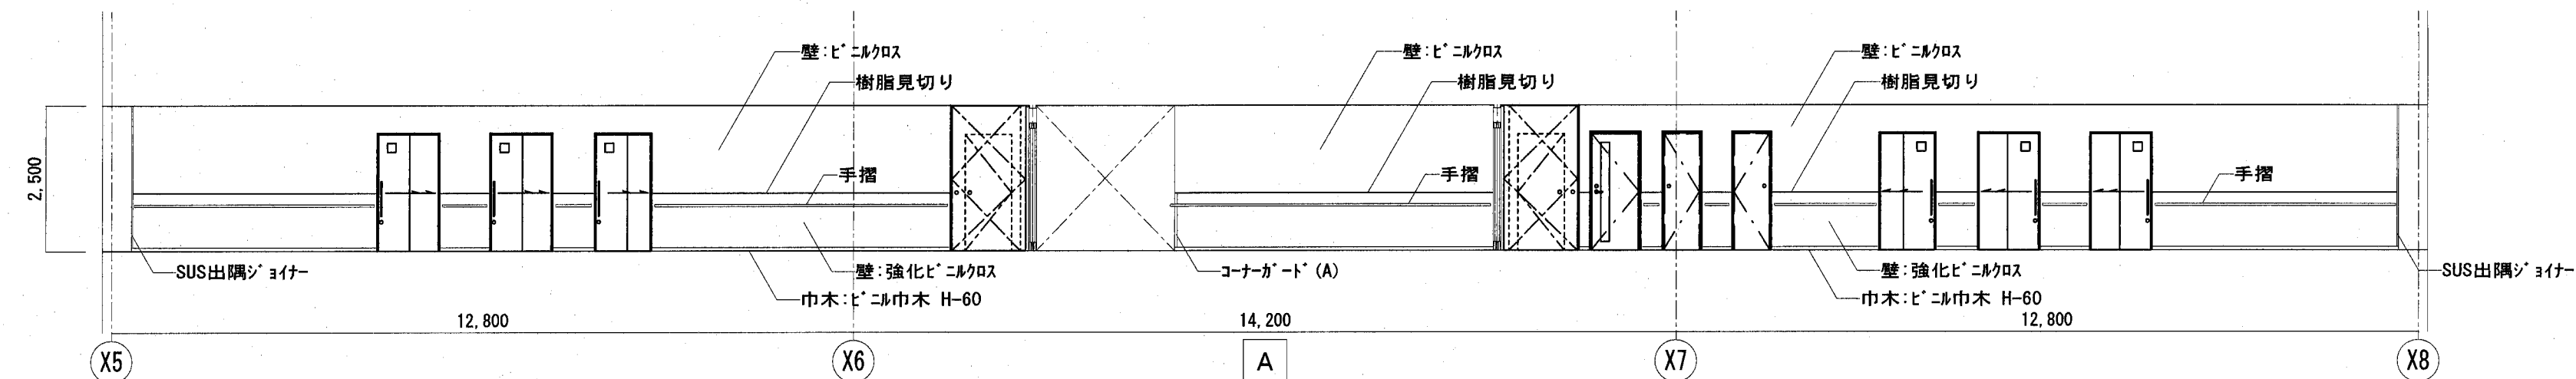

4 F EVホール・廊下 13

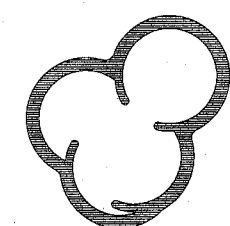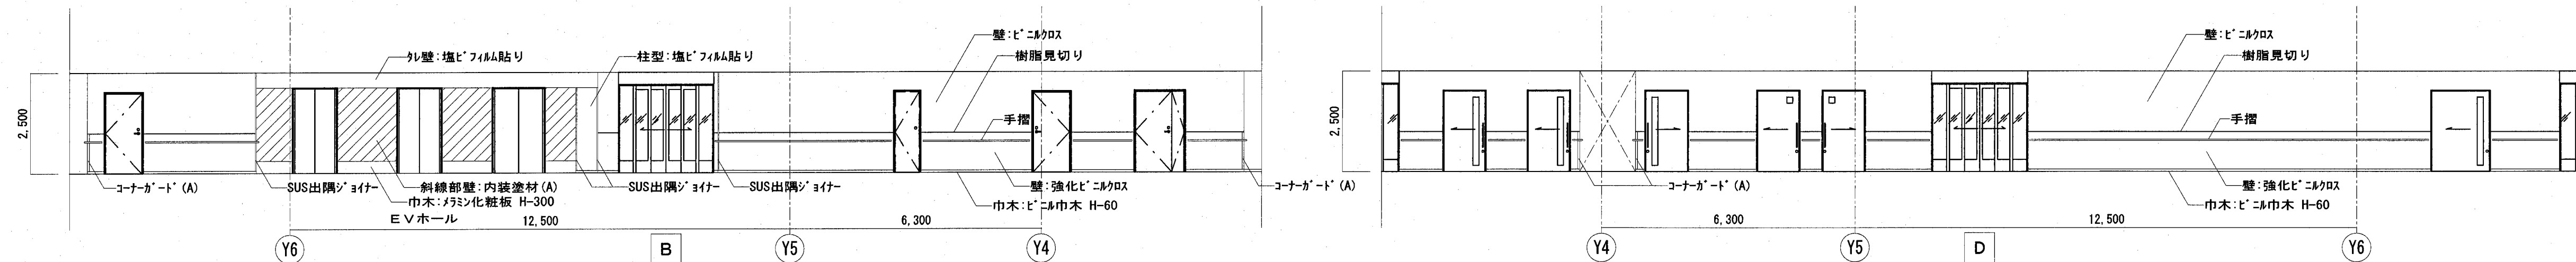

地方独立行政法人
広島市立病院機構
Hiroshima City Hospital Organization

本部事務局 安佐市民病院整備室

内藤・シグマ設計共同企業体

広島市東区光町1丁目13番20号
一級建築士 宮野秀己 (登録第223258号)
一級建築士事務所 広島県知事監 15 (1) 第5120号



(一級建築士 登録第345140号)
(構造設計一級建築士 第7059号)
矢口 正宏
[構造関係規定に適合する部分が含まれる]
(一級建築士 登録第343779号)
(設備設計一級建築士 第4701号)
中田 幸佑
[設備関係規定に適合する部分が含まれる]

工事名 広島市立新安佐市民病院 (仮称) 新築その他工事

図名 主要展開図 (8)


縮尺 A1:1/100
A3:1/200

設計日


図章


A-098

4 Fディールーム1

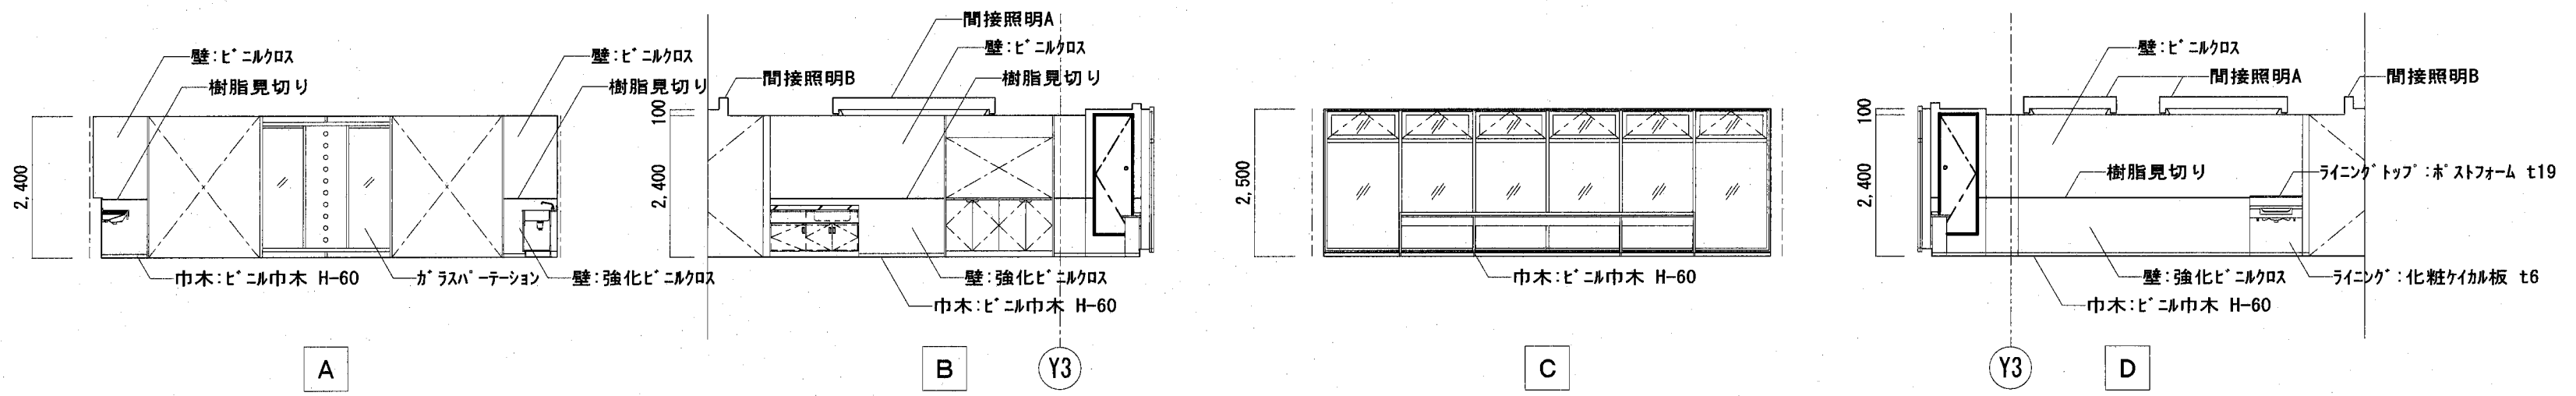


4 F A病棟SS

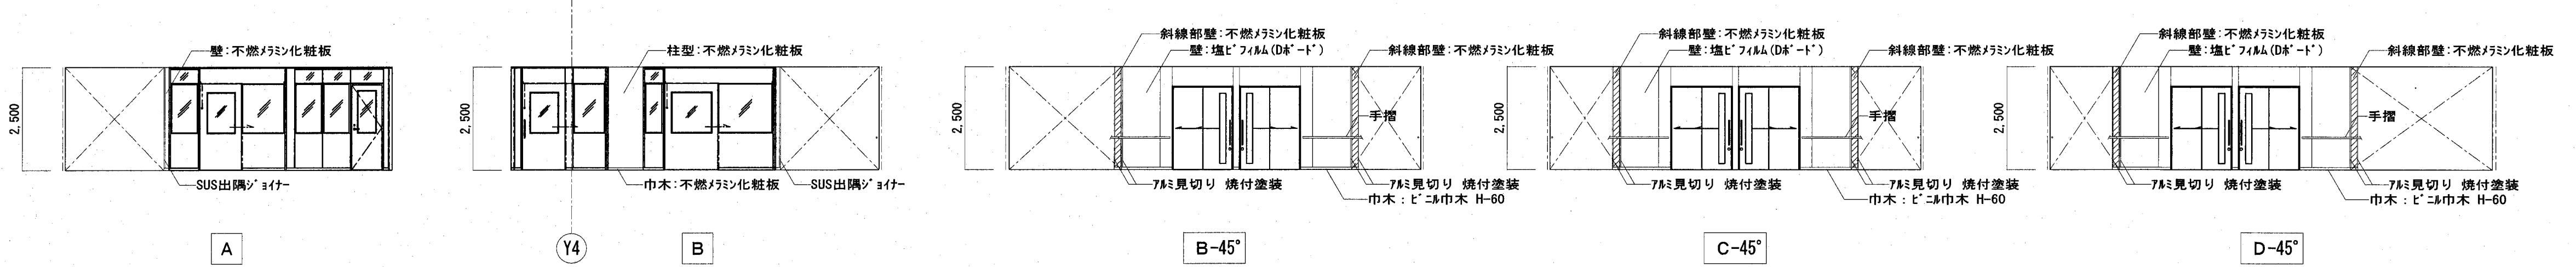


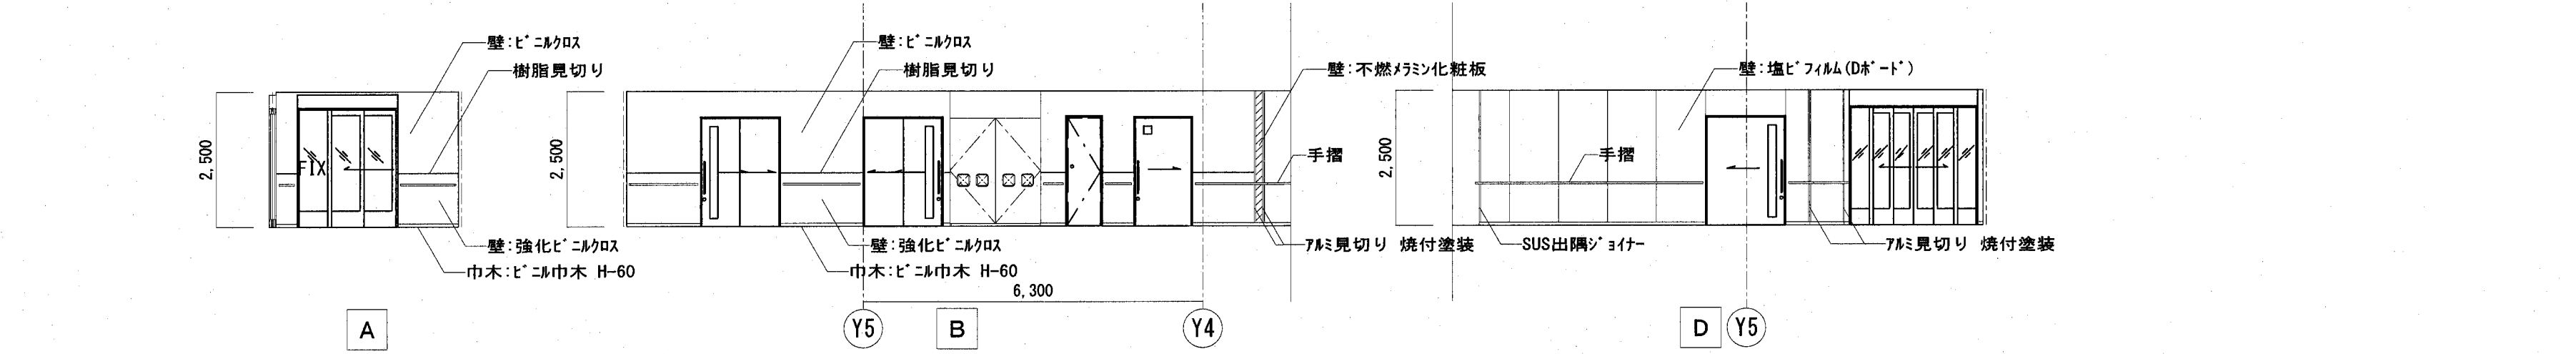


5 F廊下5

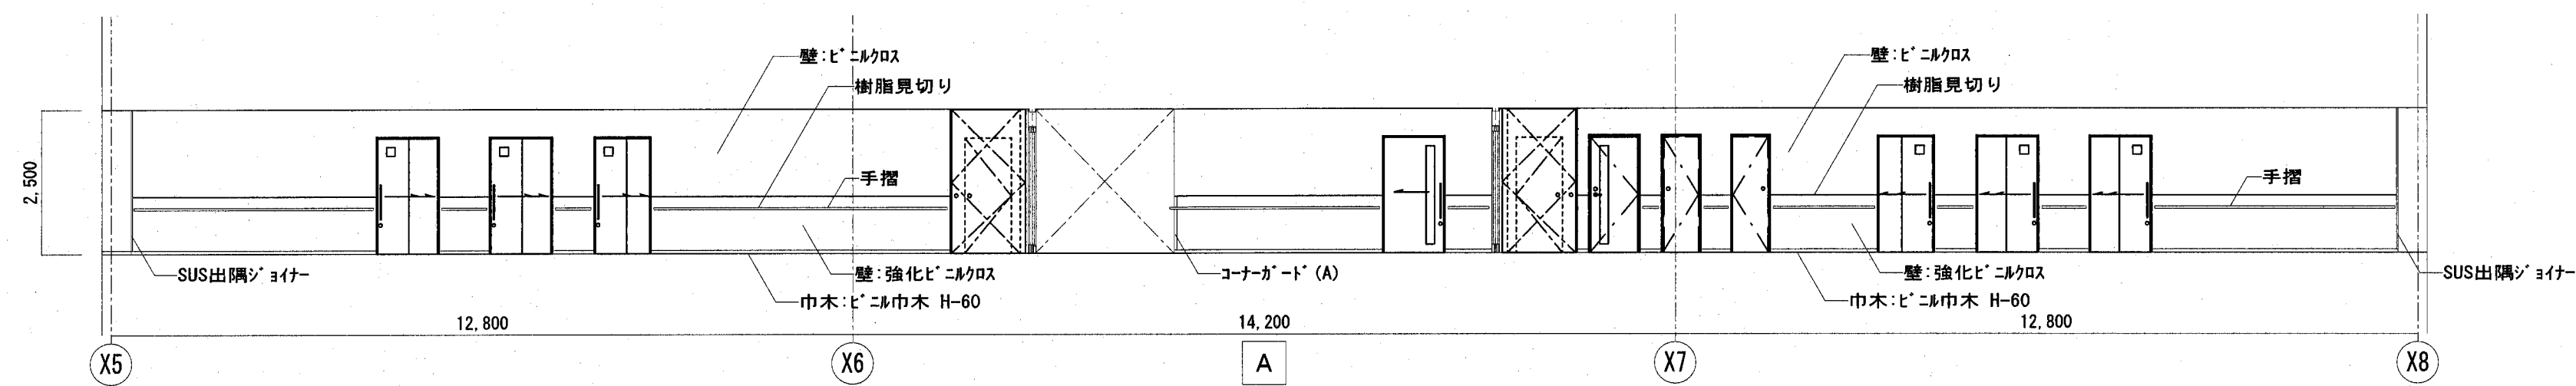



5 F廊下7

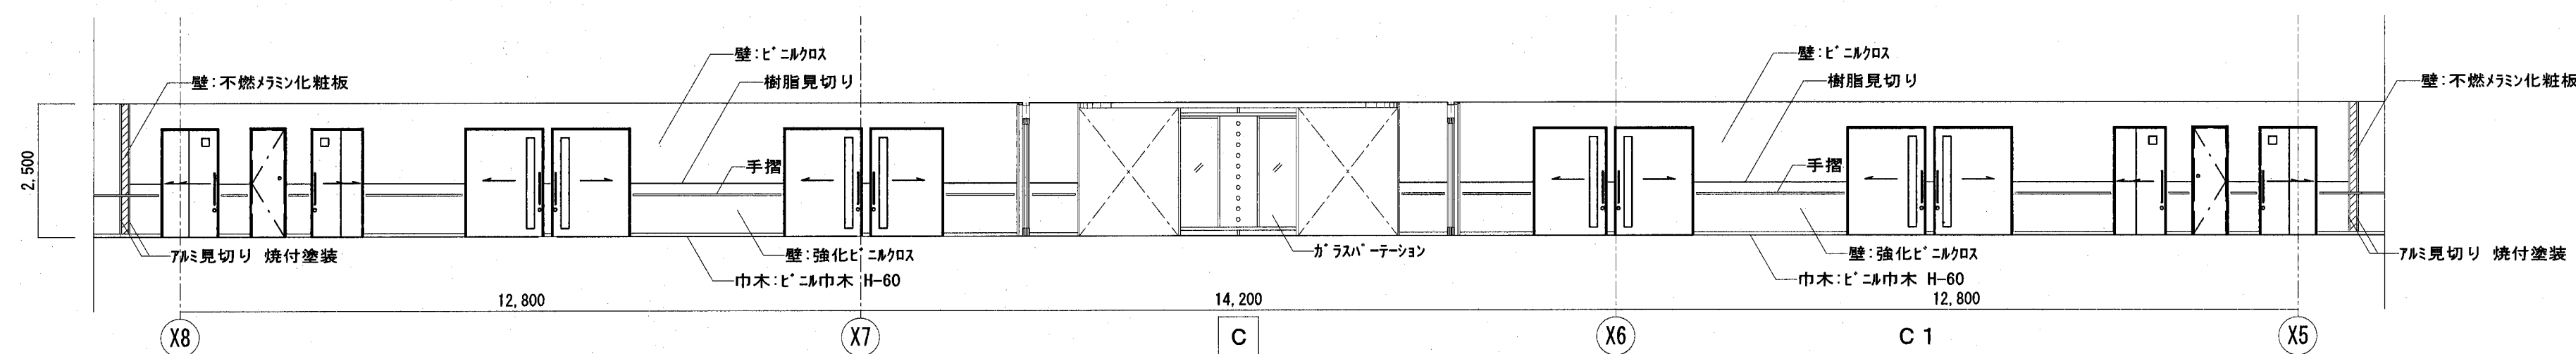

5 F EVホール・廊下11

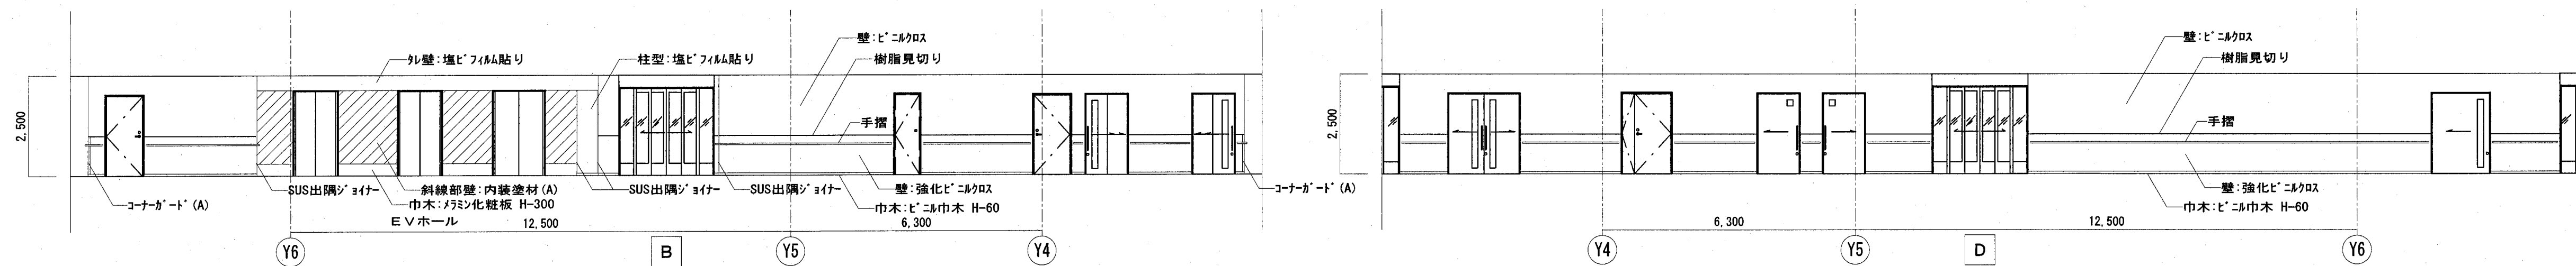

5 F C病棟SS

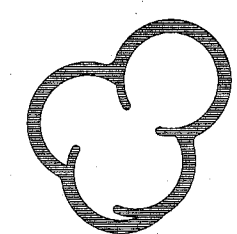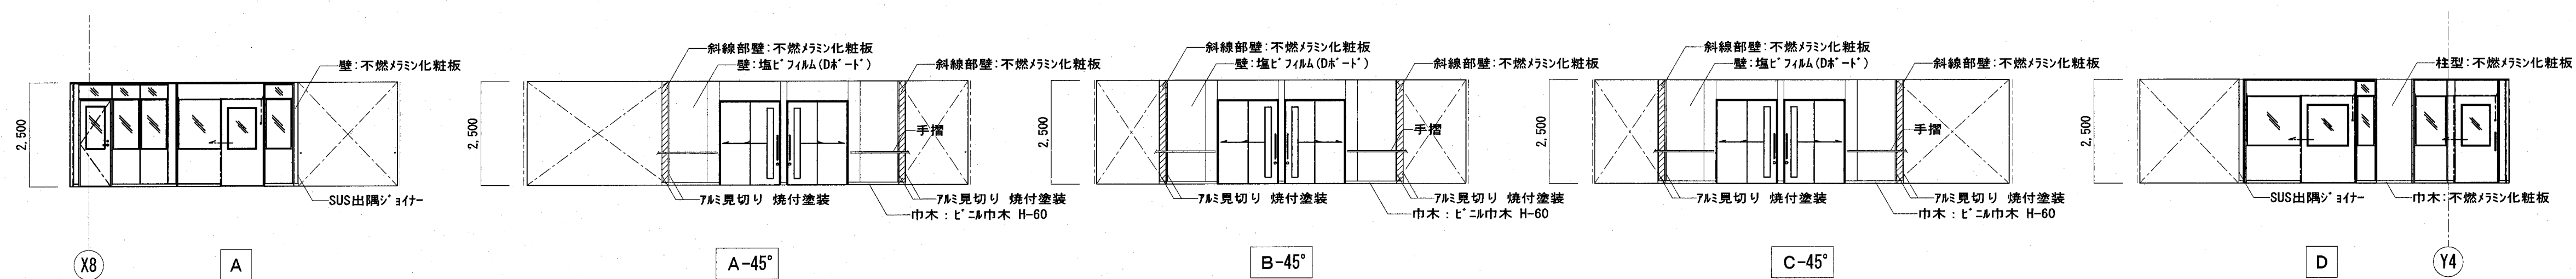

地方独立行政法人
広島市立病院機構
Hiroshima City Hospital Organization

本部事務局 安佐市民病院整備室

内藤・シグマ設計共同企業体

広島市東区光町1丁目13番20号
一般建築士 宮野 秀己 (登録第223258号)
一般建築士事務所 広島県知事登録 15 (1) 第5120号



(一般建築士 登録第244140号)
(構造設計一般建築士 第7059号)
矢口 正宏
【構造関係規定に關する部分が含まれる】
(一般建築士 登録第343779号)
(構造設計一般建築士 第4701号)
中田 幸佑
【設備関係規定に關する部分が含まれる】

工事名 広島市立新安佐市民病院 (仮称) 新築その他工事

図名 主要展開図 (10)

縮尺 A1:1/100
A3:1/200

設計日

図章

A-100