


業務場所: 広島市民病院(中区基町)

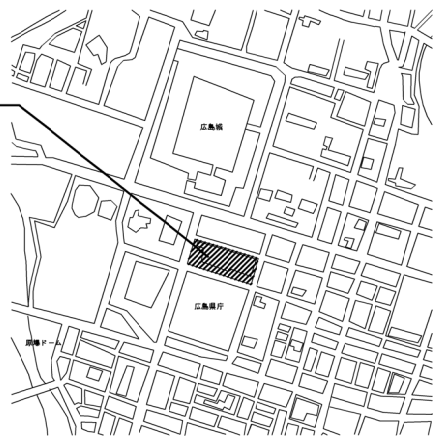


附近見取図

広島市民病院中央棟4階第1血管造影室改修工事実施設計業務

業務概要


【実施設計】

- 中央棟4階第1血管造影室改修工事に伴う実施設計業務(建築/意匠・電気設備・機械設備)

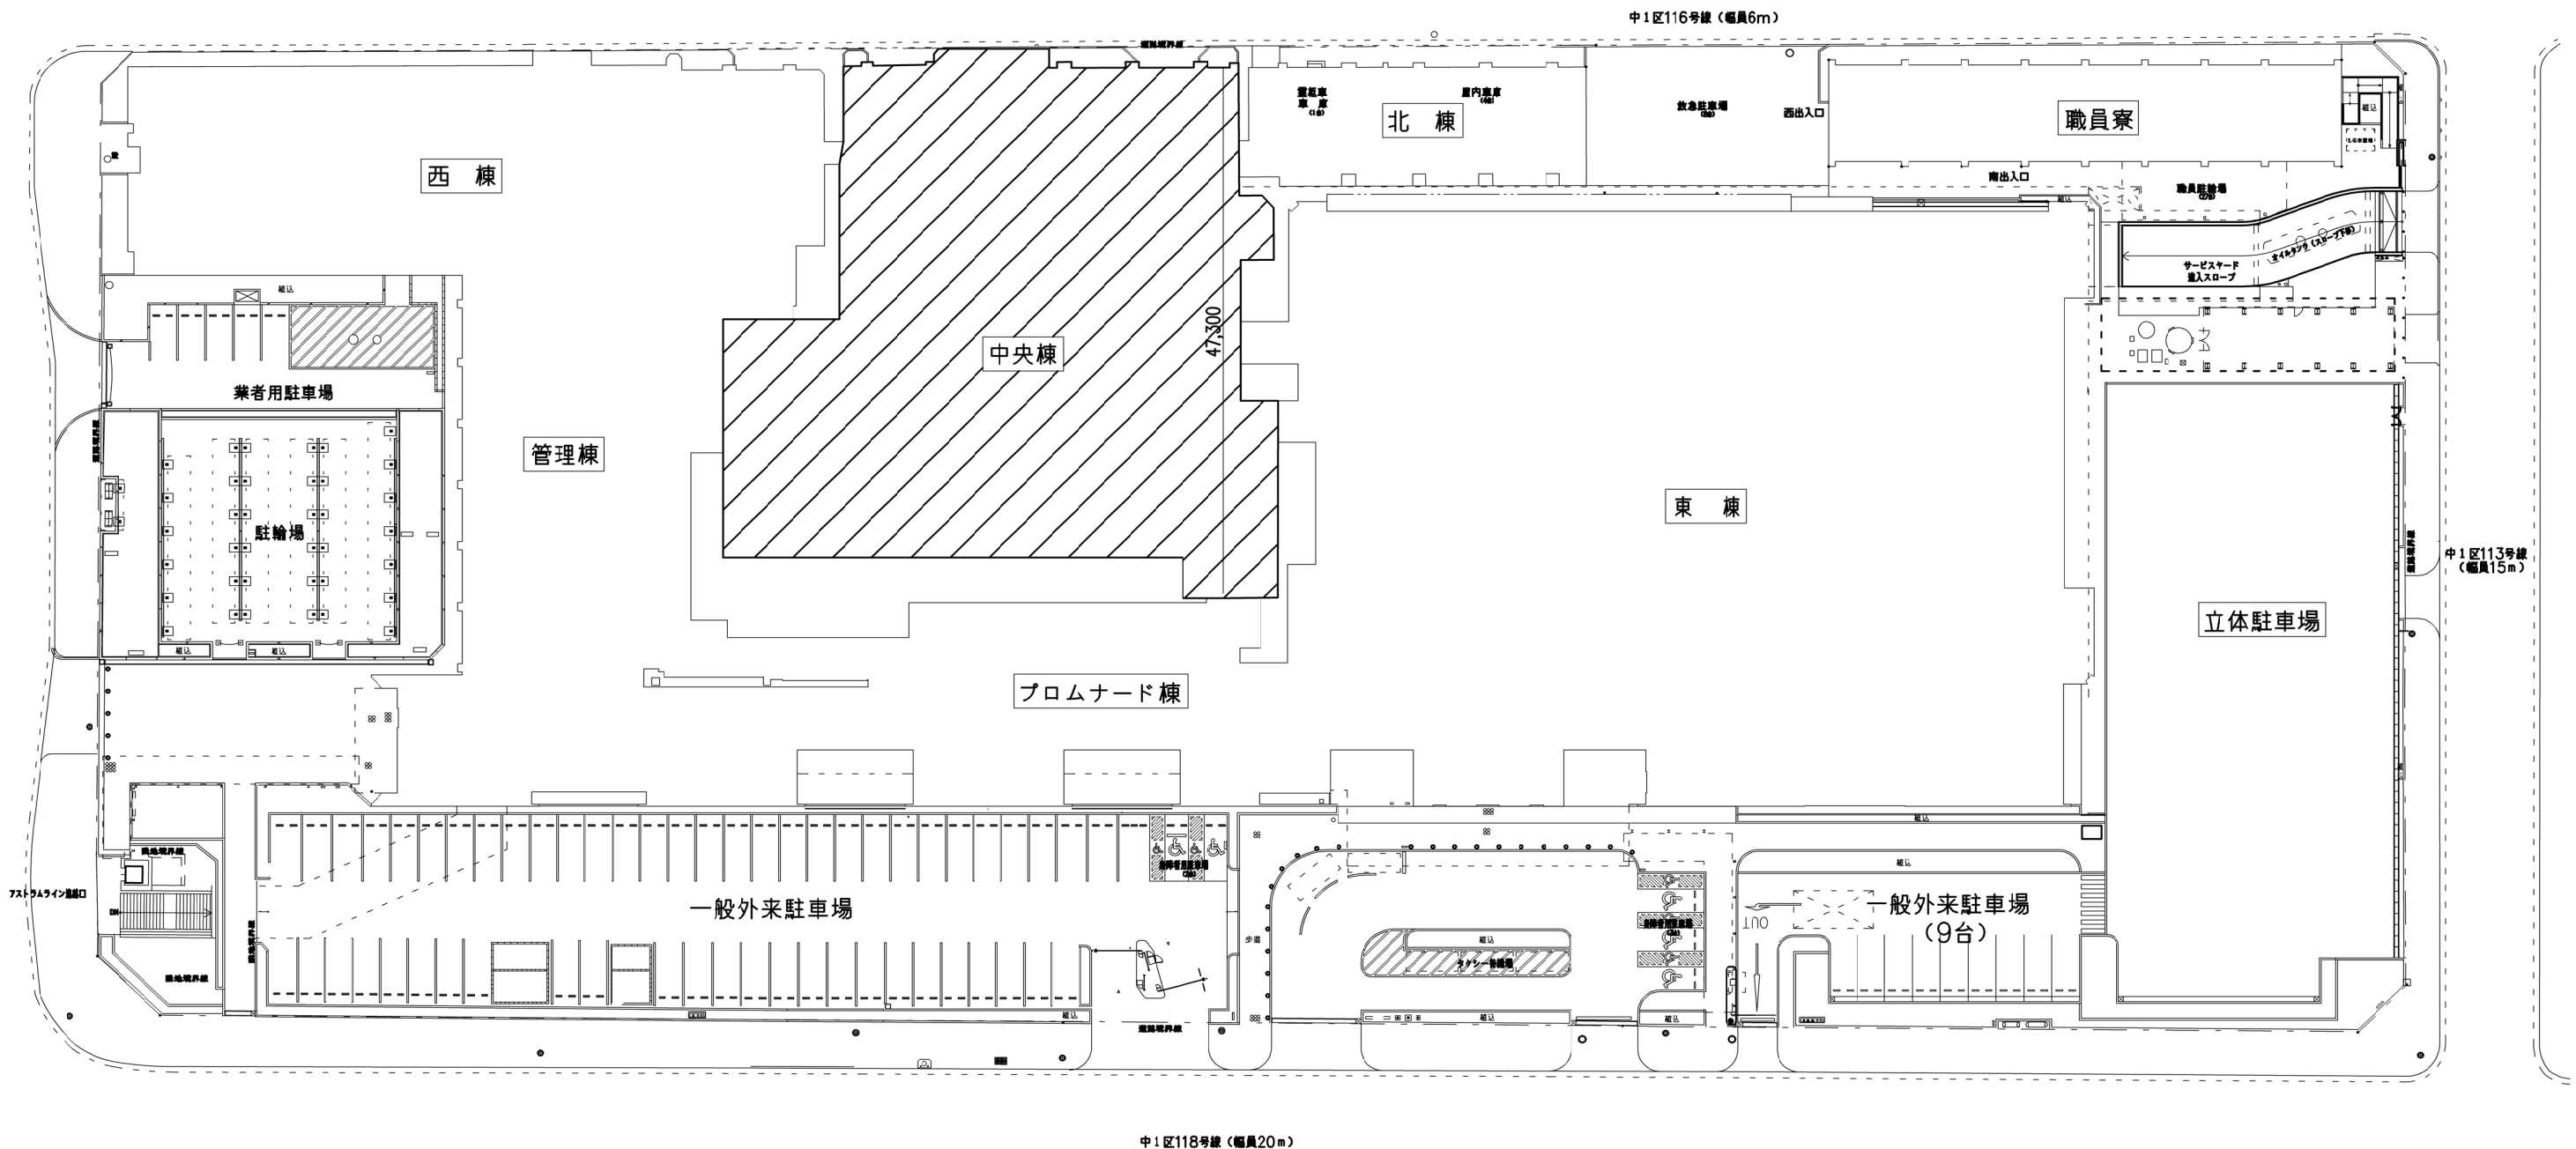


配置図

事業年度	令和6年度	地方独立行政法人 広島市立病院機構 本部事務局施設整備課	業務名	広島市民病院中央棟4階第1血管造影室改修工事実施設計業務	図番	A-001
図面名称	付近見取図・配置図	縮尺	1/300(A1) 1/600(A3)			

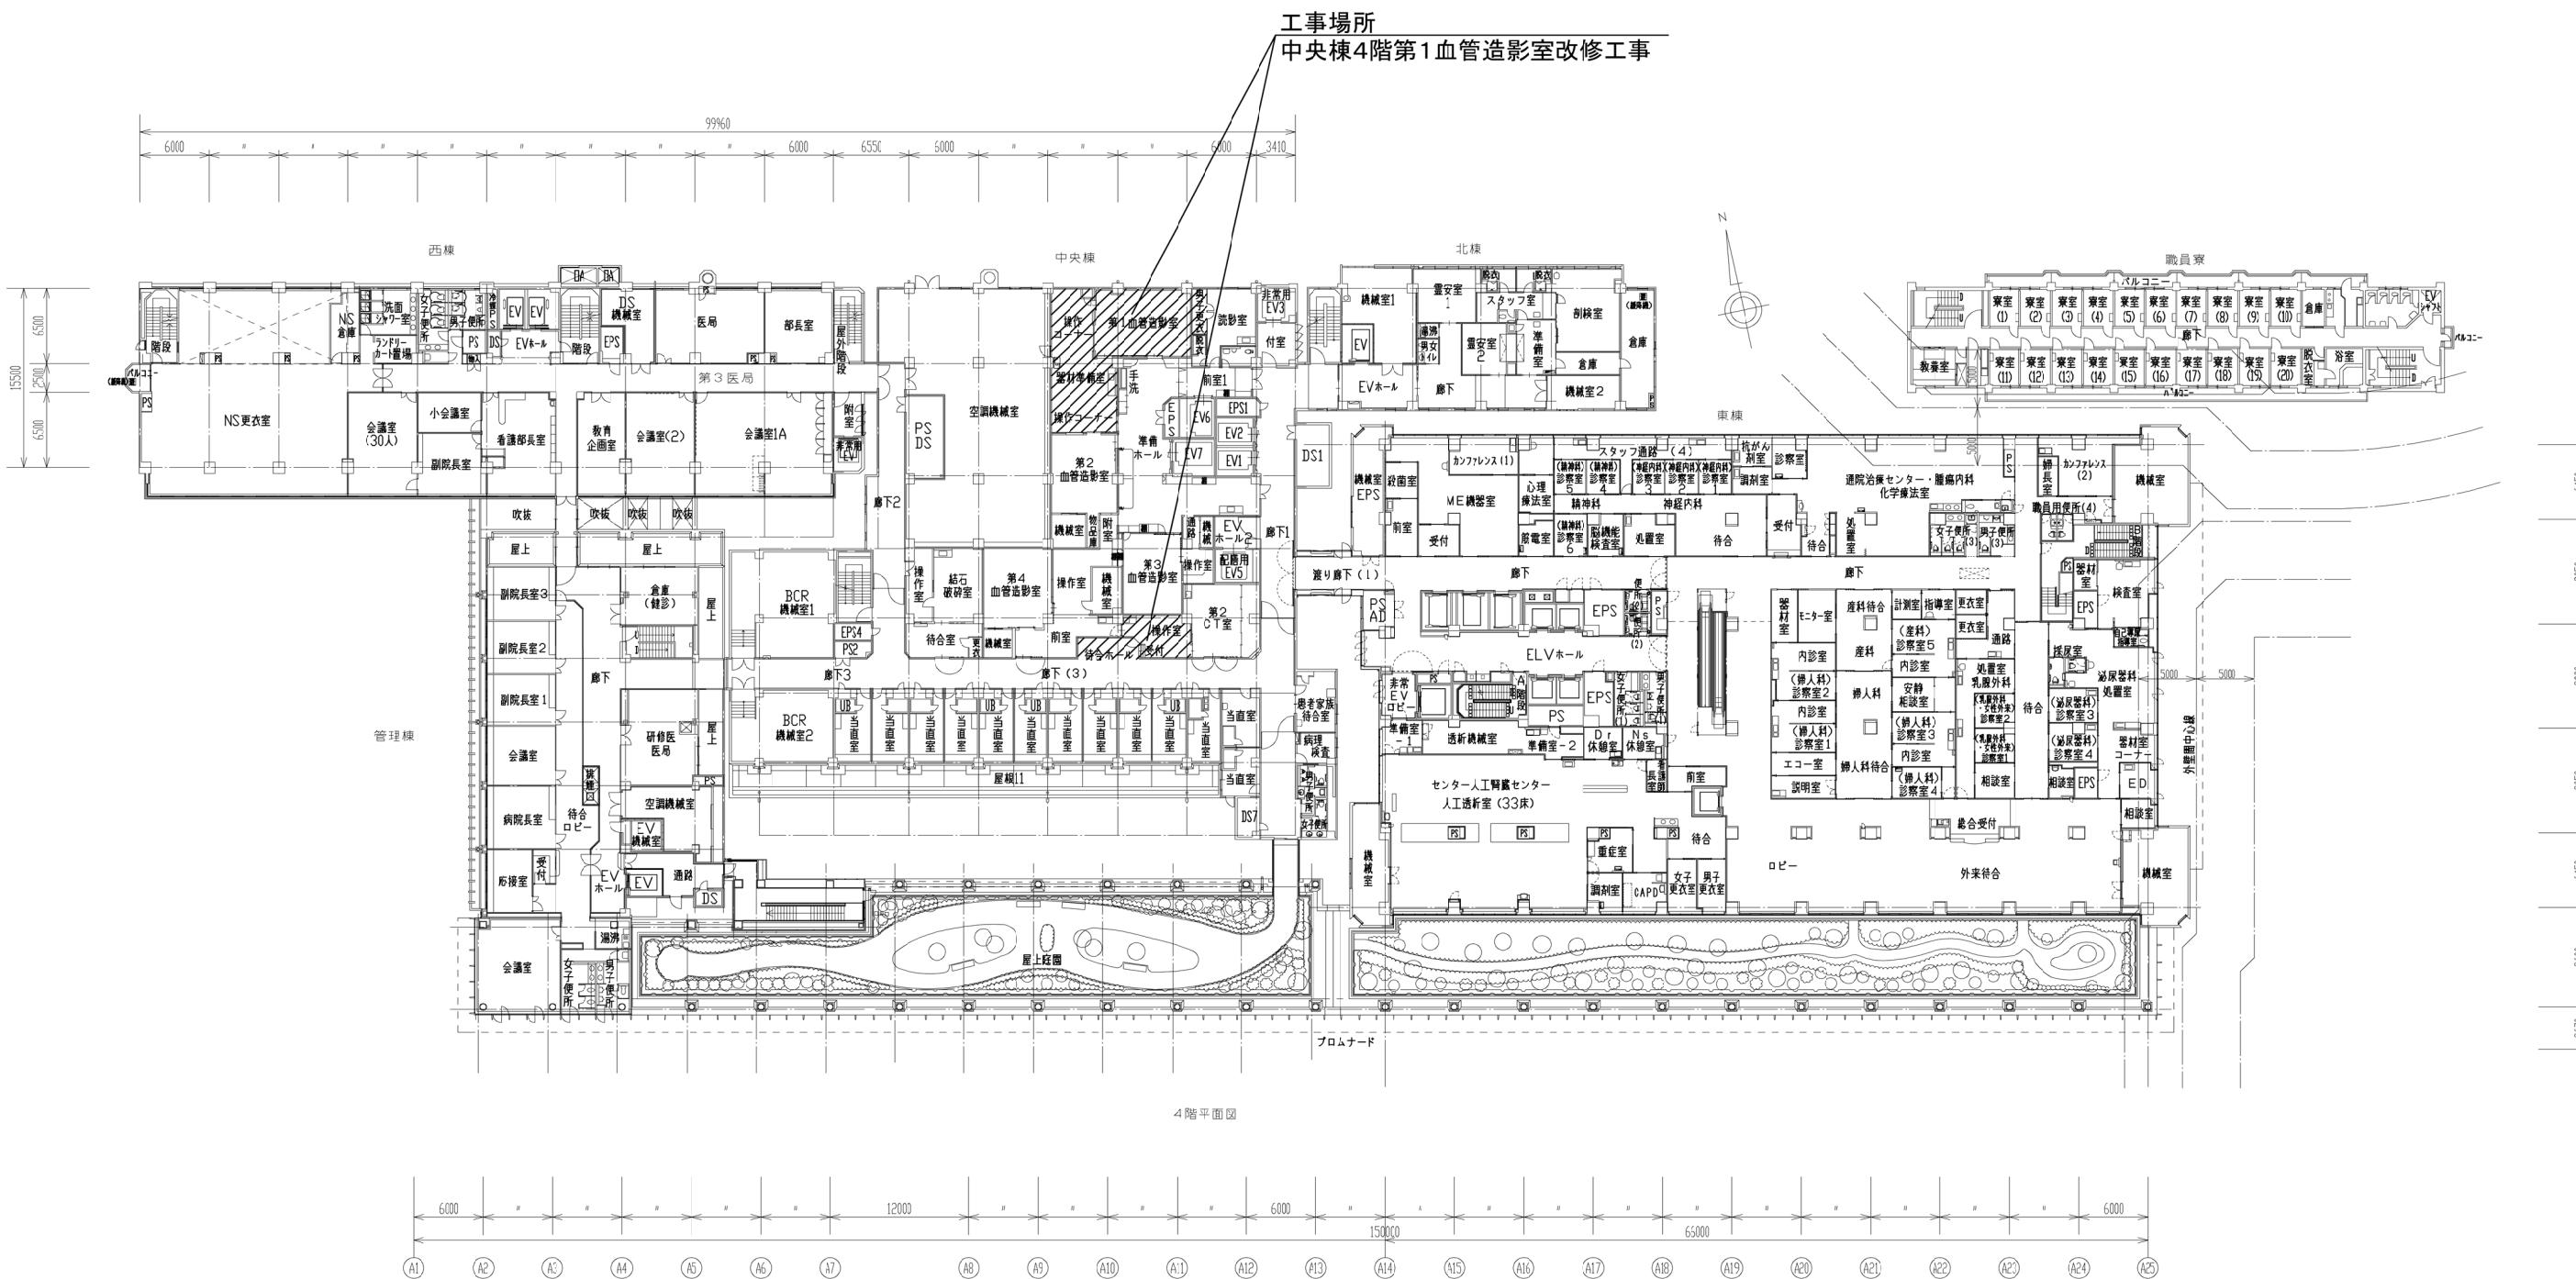

事業年度	地方独立行政法人 広島市立病院機構 本部事務局施設整備課		業務名		図番
令和8年度			広島市民病院中央棟 4 階第 1 血管造影室改修工事実施設計業務		
			図面名称	4 階平面図	
					A-002


工事範囲平面図（改修前）

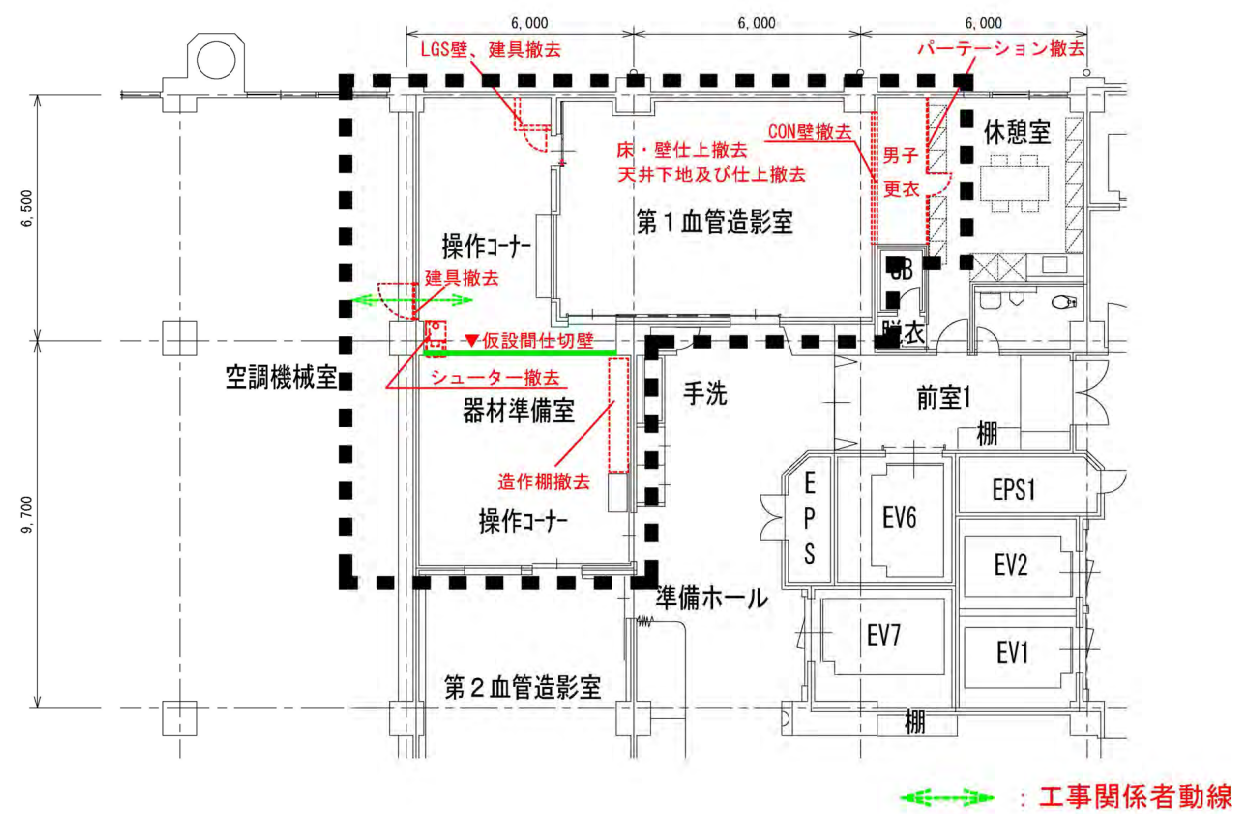

：工事範囲を示す

備考


工事範囲平面図（改修後）

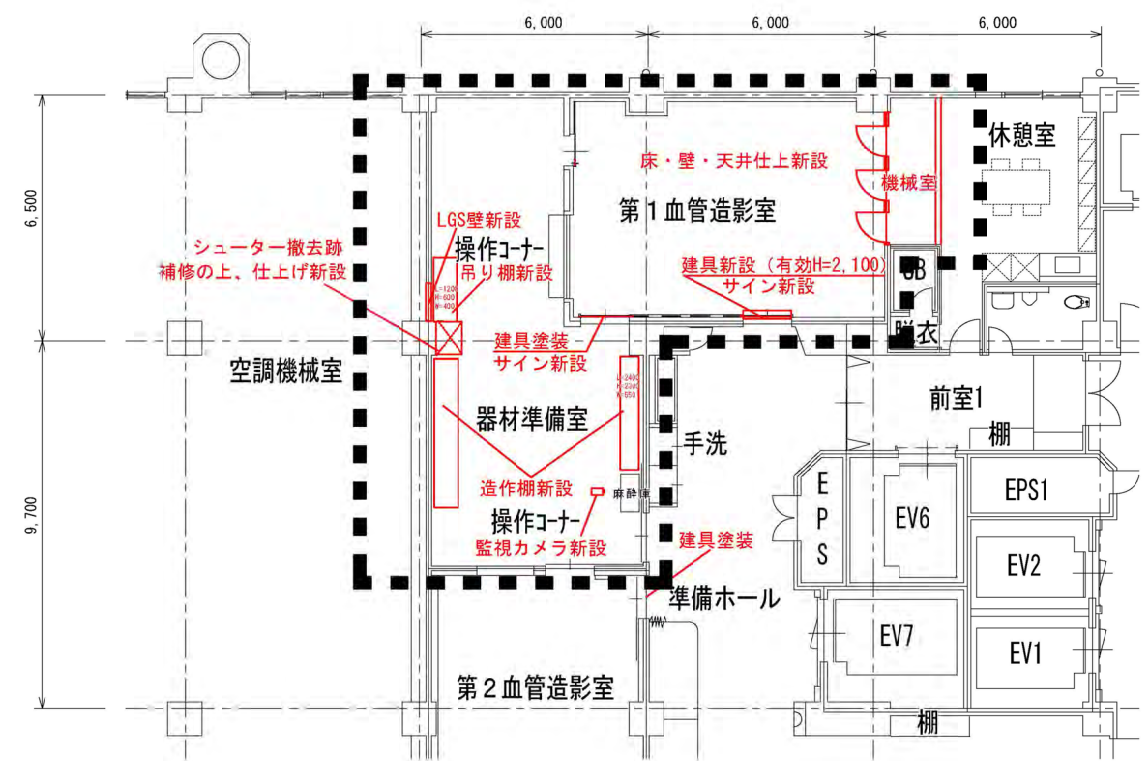

：工事範囲を示す


事業年度	令和6年度	地方独立行政法人 広島市立病院機構 本部事務局施設整備課	業務名	広島市民病院中央棟4階第1血管造影室改修工事実施設計業務	図番	A-003
図面名称	中央棟4階平面図1	縮尺	1/100(A1) 1/200(A3)			

工事範囲平面図（改修前）

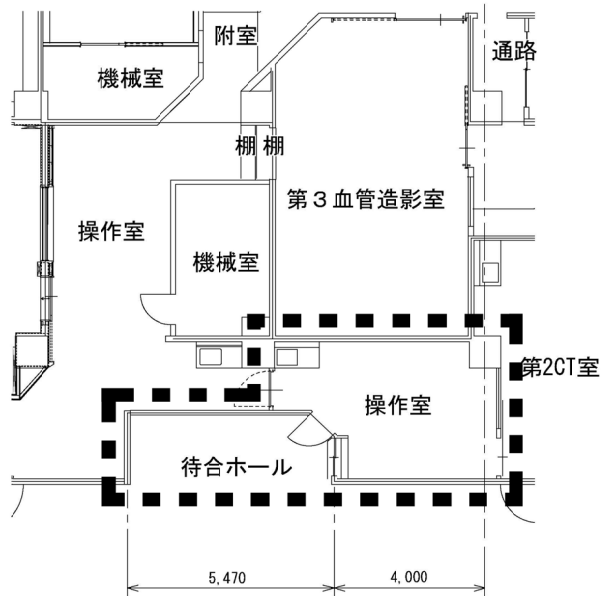

 : 工事範囲を示す

工事範囲平面図（改修後）

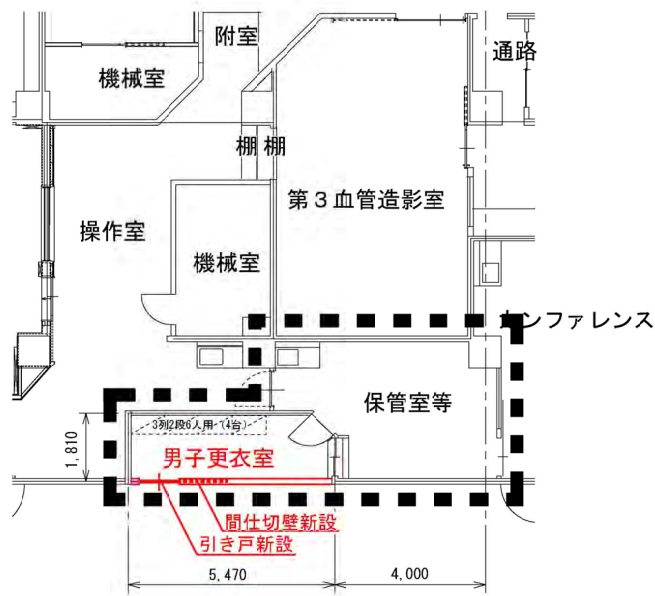

 : 工事範囲を示す

備 考