


附近見取図

工事場所
中区舟入幸町
(広島市立舟入病院)

舟入市民病院 ナースコール設備改修その他工事 実施設計業務及び監理業務

実施設計内容		
区分	種目	種目概要
通信	①ナースコール設備改修工事	病棟のナースコール親機4台とそれに接続される子機、呼出釦及び表示等の取替。
	②PHS交換機改修工事	ナースコールと連動するPHS交換機1台とPHSアンテナ44台の取替。
電気	③部門サーバー用非常電源設備改修工事	7F部門サーバー室の電源を一般電源から自家用発電機回路に切り替える。 動力電源の余裕しか無いため、スコット変圧器を介在する。 屋上設置のガスタービン発電機の起動用蓄電池を交換する。 エンジンコントローラー交換と発電機盤の部品交換。 発電機の容量計算書を現状の発電機負荷にあったものに修正し、燃料槽の容量に合った運転時間を算出することも本業務に含むものとする。
監理業務内容		
上記工事に伴う監理業務一式		

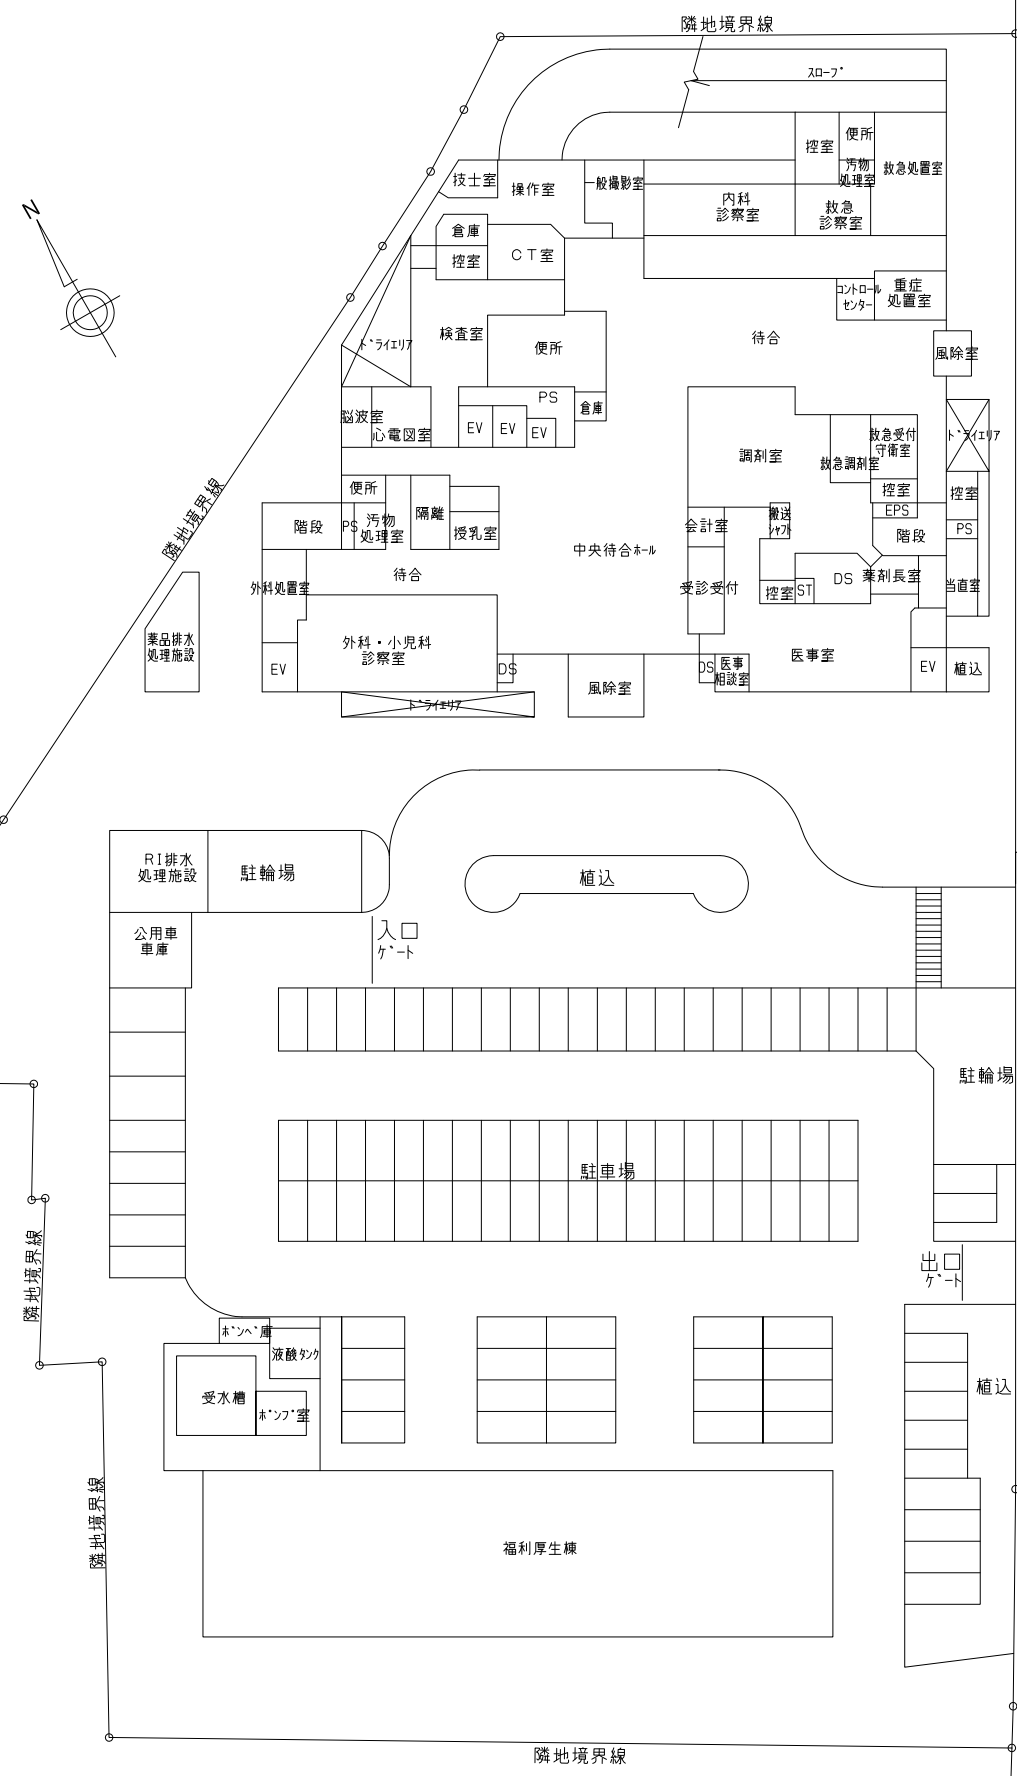

配置図