
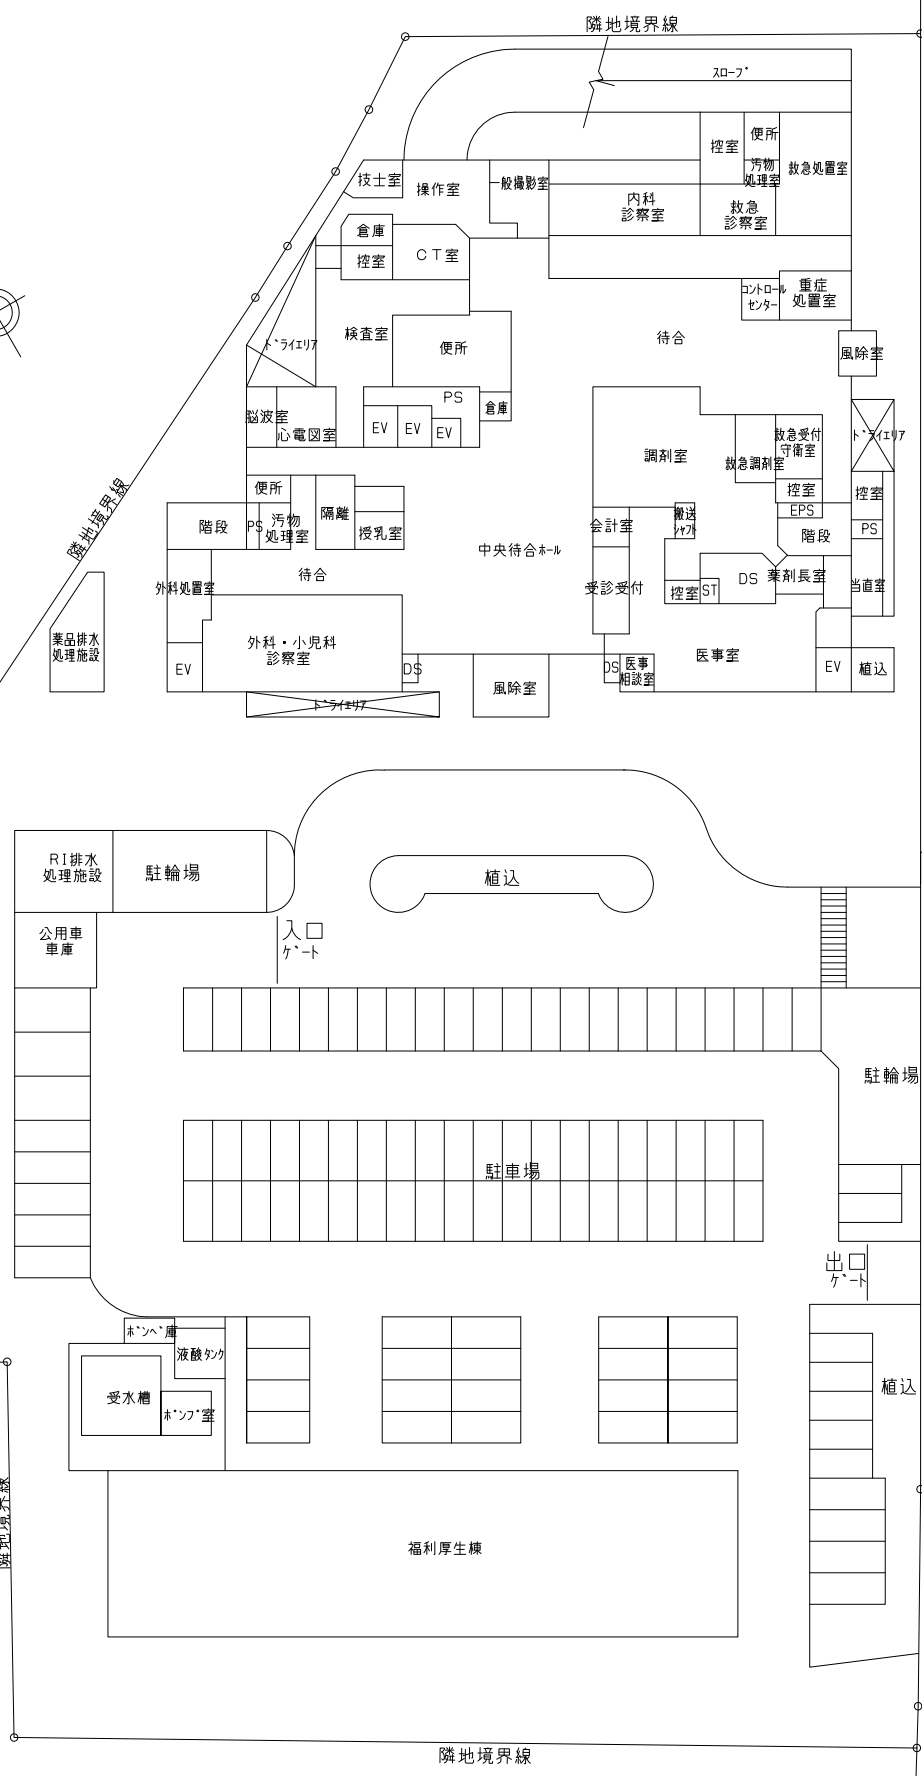


附近見取図

工事場所
中区舟入幸町
(広島市立舟入病院)

舟入市民病院 直流電源設備改修その他工事 実施設計業務及び監理業務

実施設計内容		
区分	種目	種目概要
電気	①直流電源装置改修工事	・非常照明用蓄電池交換。 ・UPS装置更新
通信	②自火報設備外改修工事	・自動火災報知設備更新(ガス漏れ、防排煙連動含む)
電気	③照明制御改修工事	・照明制御更新
電気	④駐車管制システム改修工事	・駐車管制装置更新
監理業務内容		
上記工事に伴う監理業務一式		

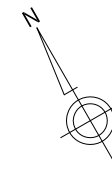

配置図