

広島市民病院東棟11階無停電電源装置外改修工事 実施設計及び監理業務

業務概要

【実施設計業務】


東棟11階無停電電源装置の鉛MSE形蓄電池300Ah/10h, 122セルの更新

東棟10階サーバー用無停電電源装置75kVA撤去に伴う変圧器盤及び切替盤の設置と切替


(サーバー側で無停電電源装置を持っている事から、経年劣化が懸念される一次側の無停電電源装置を撤去する事を目的とする)

【監理業務】

上記に伴う監理業務一式

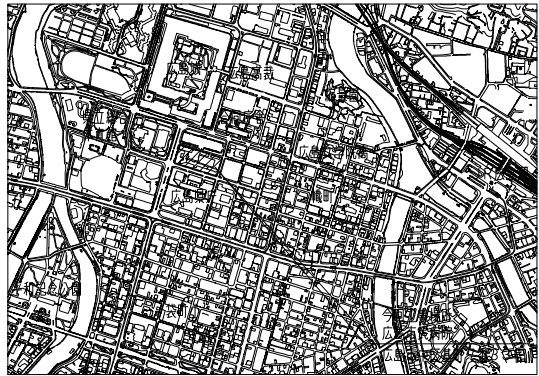

附近見取図

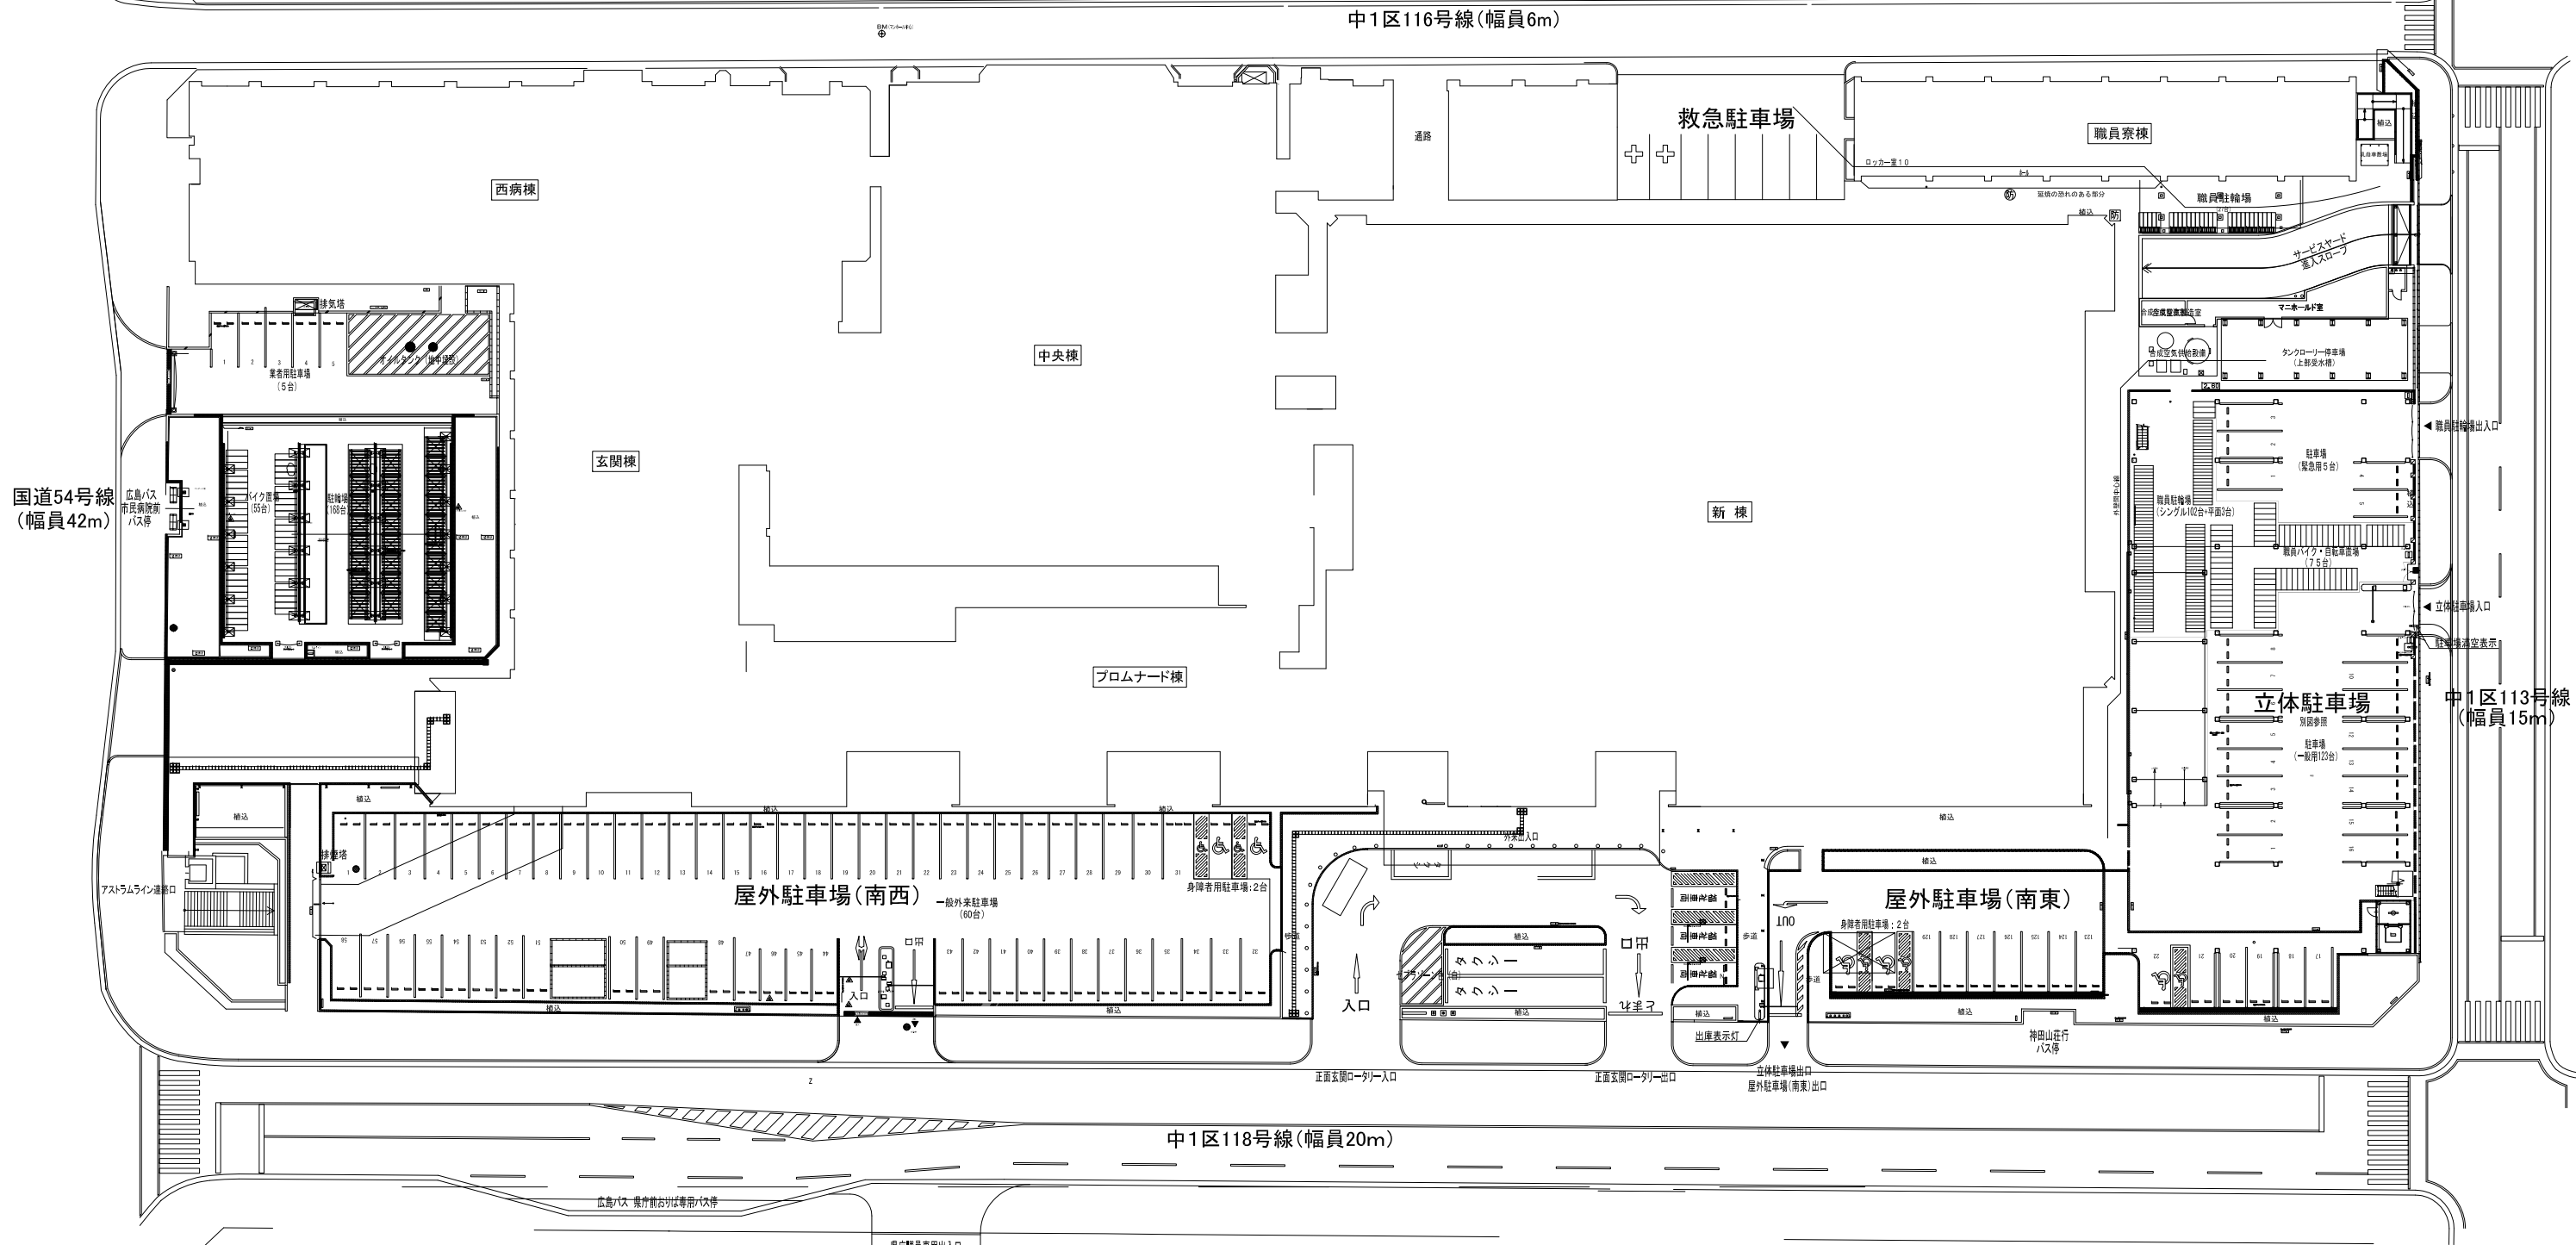

配置図

事業年度 平成29年度	地方独立行政法人 広島市立病院機構 本部事務局施設整備課	業務名 広島市民病院東棟11階無停電電源装置外改修工事 実施設計及び管理業務	図番 E-001
		図面名称 付近見取図・配置図	縮尺 1/300 (A1) 1/600 (A3)