


業務場所：広島市民病院(中区基町)

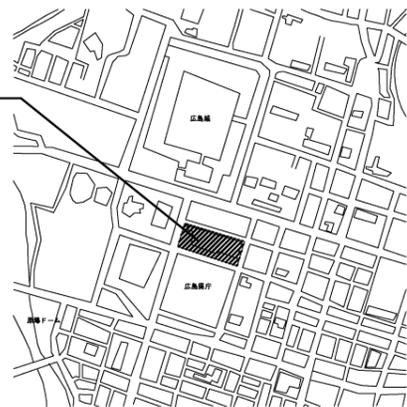

附近見取図

### 広島市民病院 管理棟3階旧健康管理センター改修工事実施設計及び監理業務


#### 業務概要

##### 【実施設計業務】

旧健康管理センターの内装設備を改修  
これに伴う意匠・電気設備・機械設備の設計業務一式

##### 【監理業務】

上記に伴う監理業務一式

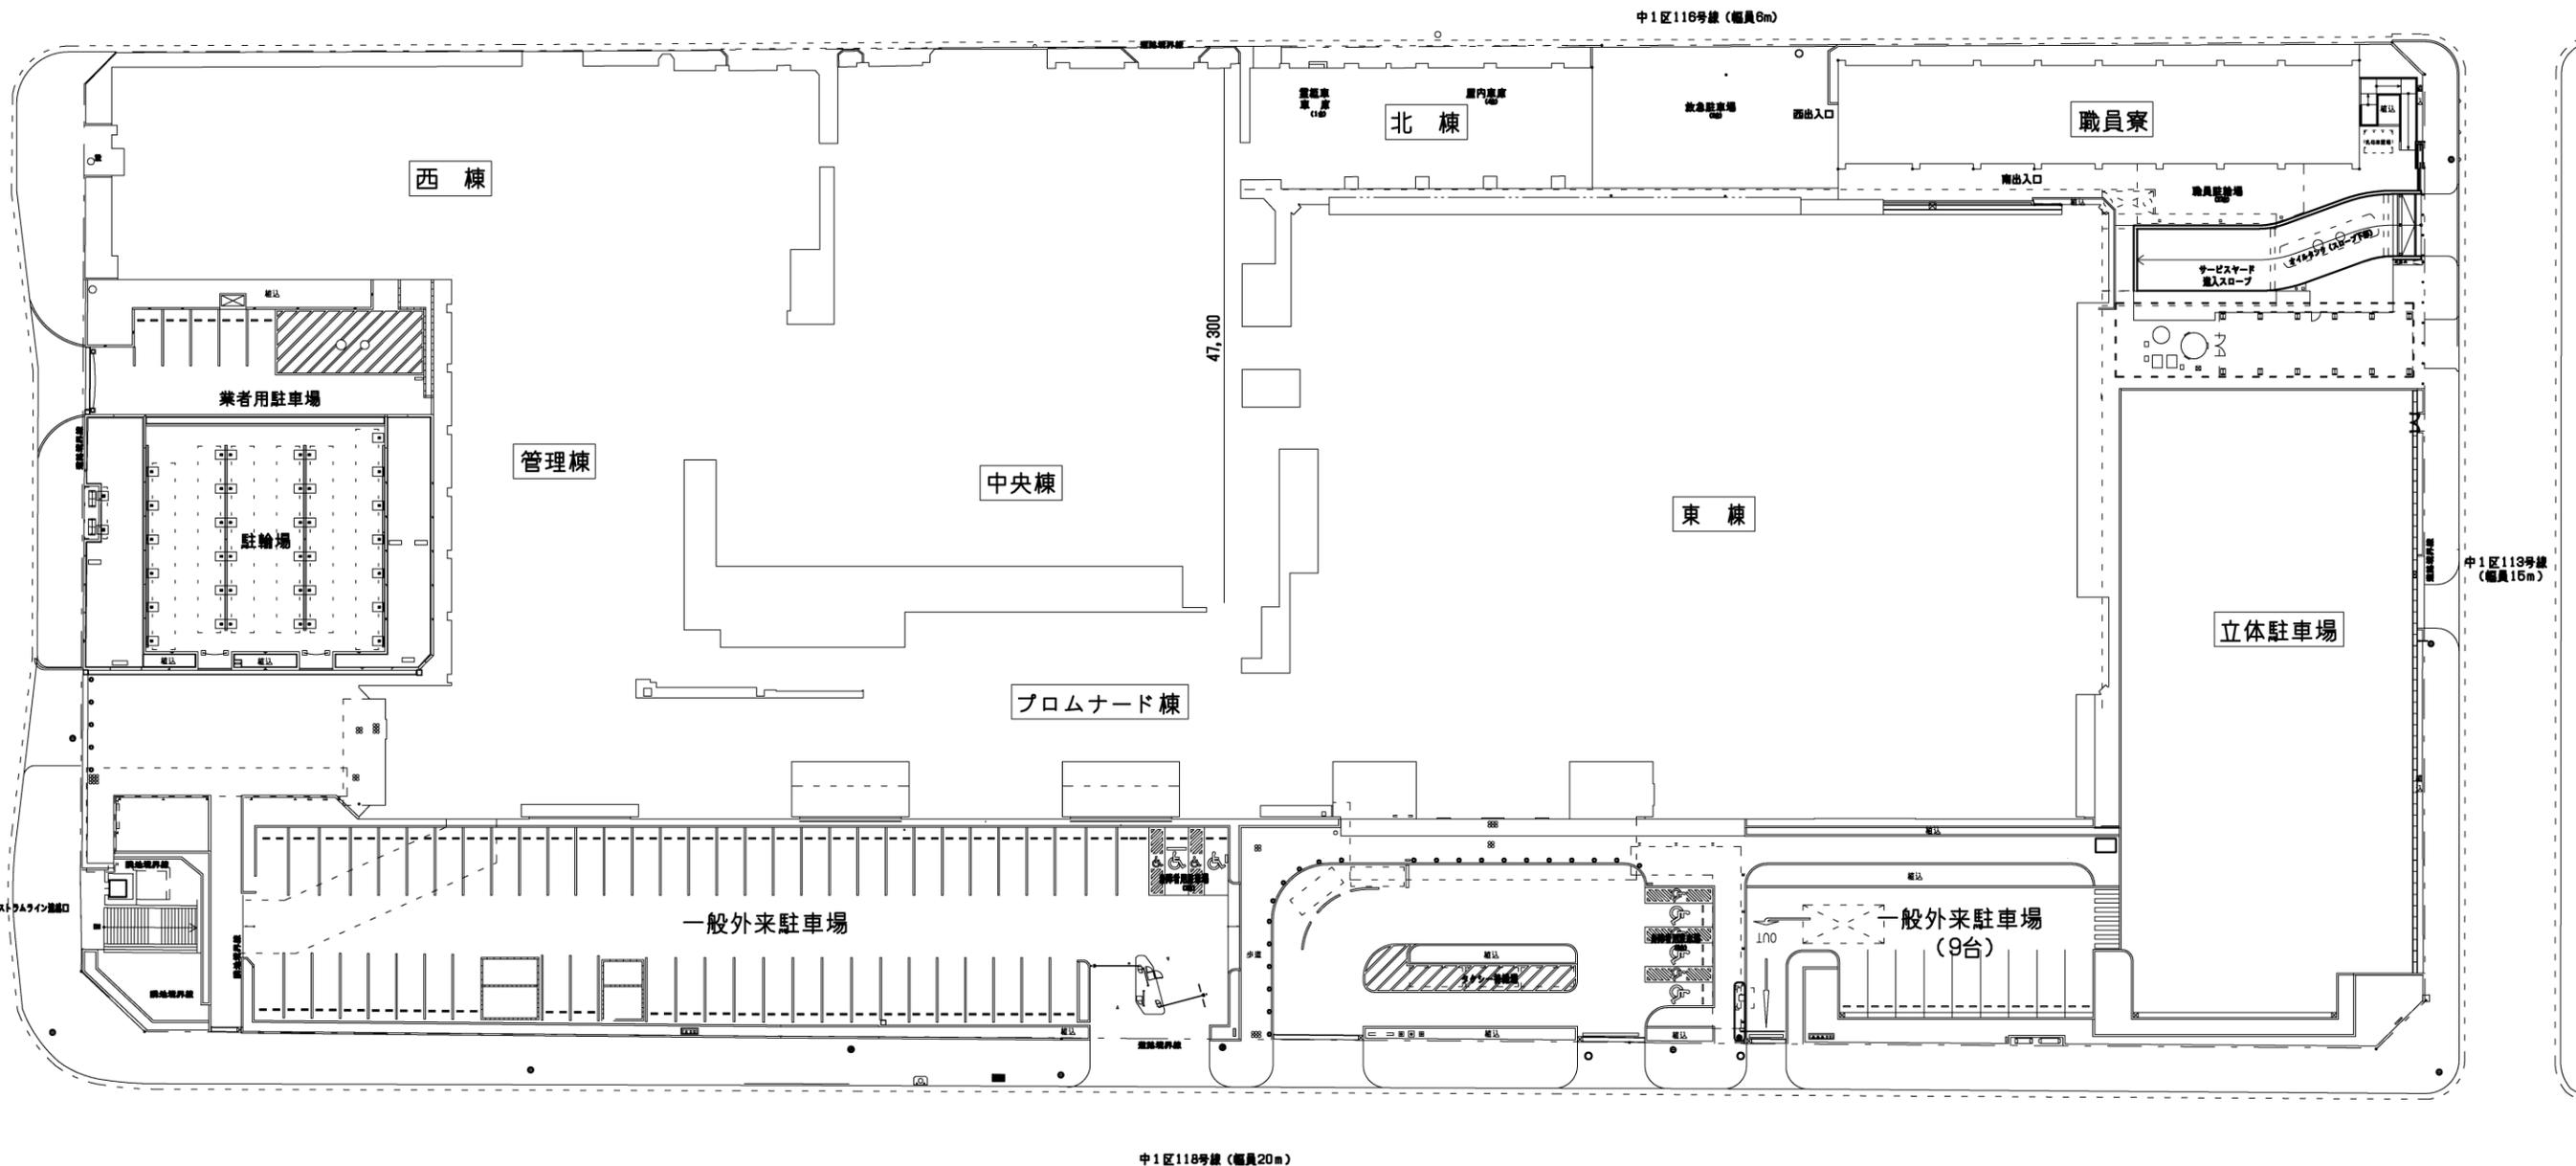

配置図

事業年度 平成29年度	地方独立行政法人 広島市立病院機構 本部事務局施設整備課	業務名 広島市民病院 管理棟3階旧健康管理センター改修工事 実施設計及び監理業務	図番 A-001
		図面名称 付近見取図・配置図	縮尺 1/300 (A1) 1/600 (A3)

