


工事場所
安佐南区伴南一丁目

リハビリテーション病院駐車場整備その他改修工事 実施設計及び監理業務

業務概要

【実施設計及び監理業務】

- ・ 駐車場整備工事に伴う実施設計及び監理業務(建築/意匠)
- ・ 1階ATMコーナー改修工事に伴う実施設計及び監理業務(建築/意匠・電気設備・機械設備)
- ・ ガス温水器その他改修工事に伴う実施設計及び監理業務(電気設備・機械設備)

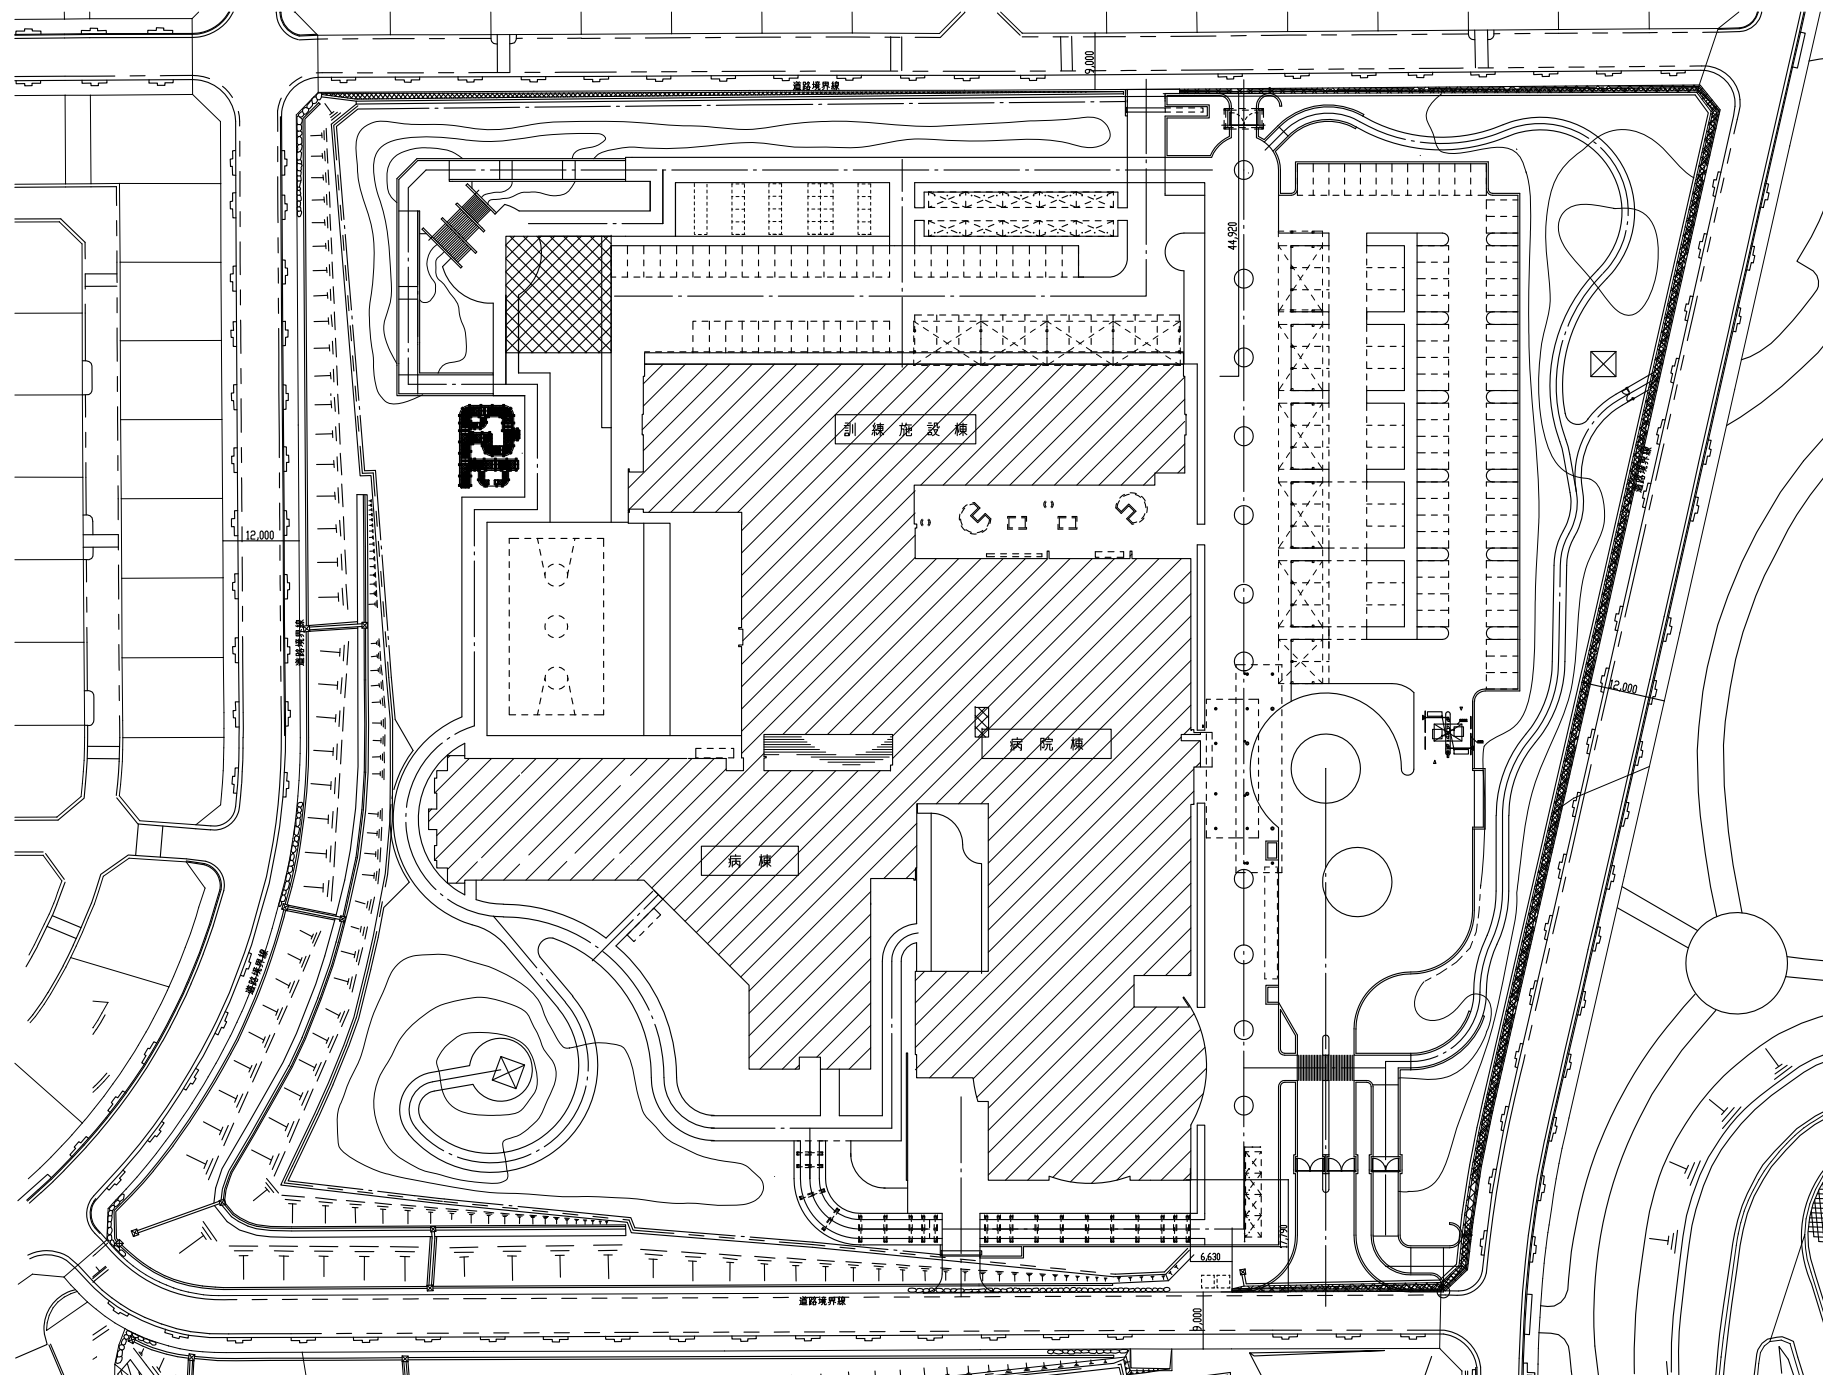

事業年度 平成30年度	地方独立行政法人 広島市立病院機構 本部事務局施設整備課		業務名 リハビリテーション病院駐車場整備その他改修工事 実施設計及び監理業務 図面名称 附近見取図・配置図	縮尺 1/600 (A1) 1/1200 (A3)	図番 A-001
----------------	------------------------------------	--	--	---------------------------------	-------------