


付近見取図
 工事場所
 中区舟入幸町
 (広島市立舟入市民病院)

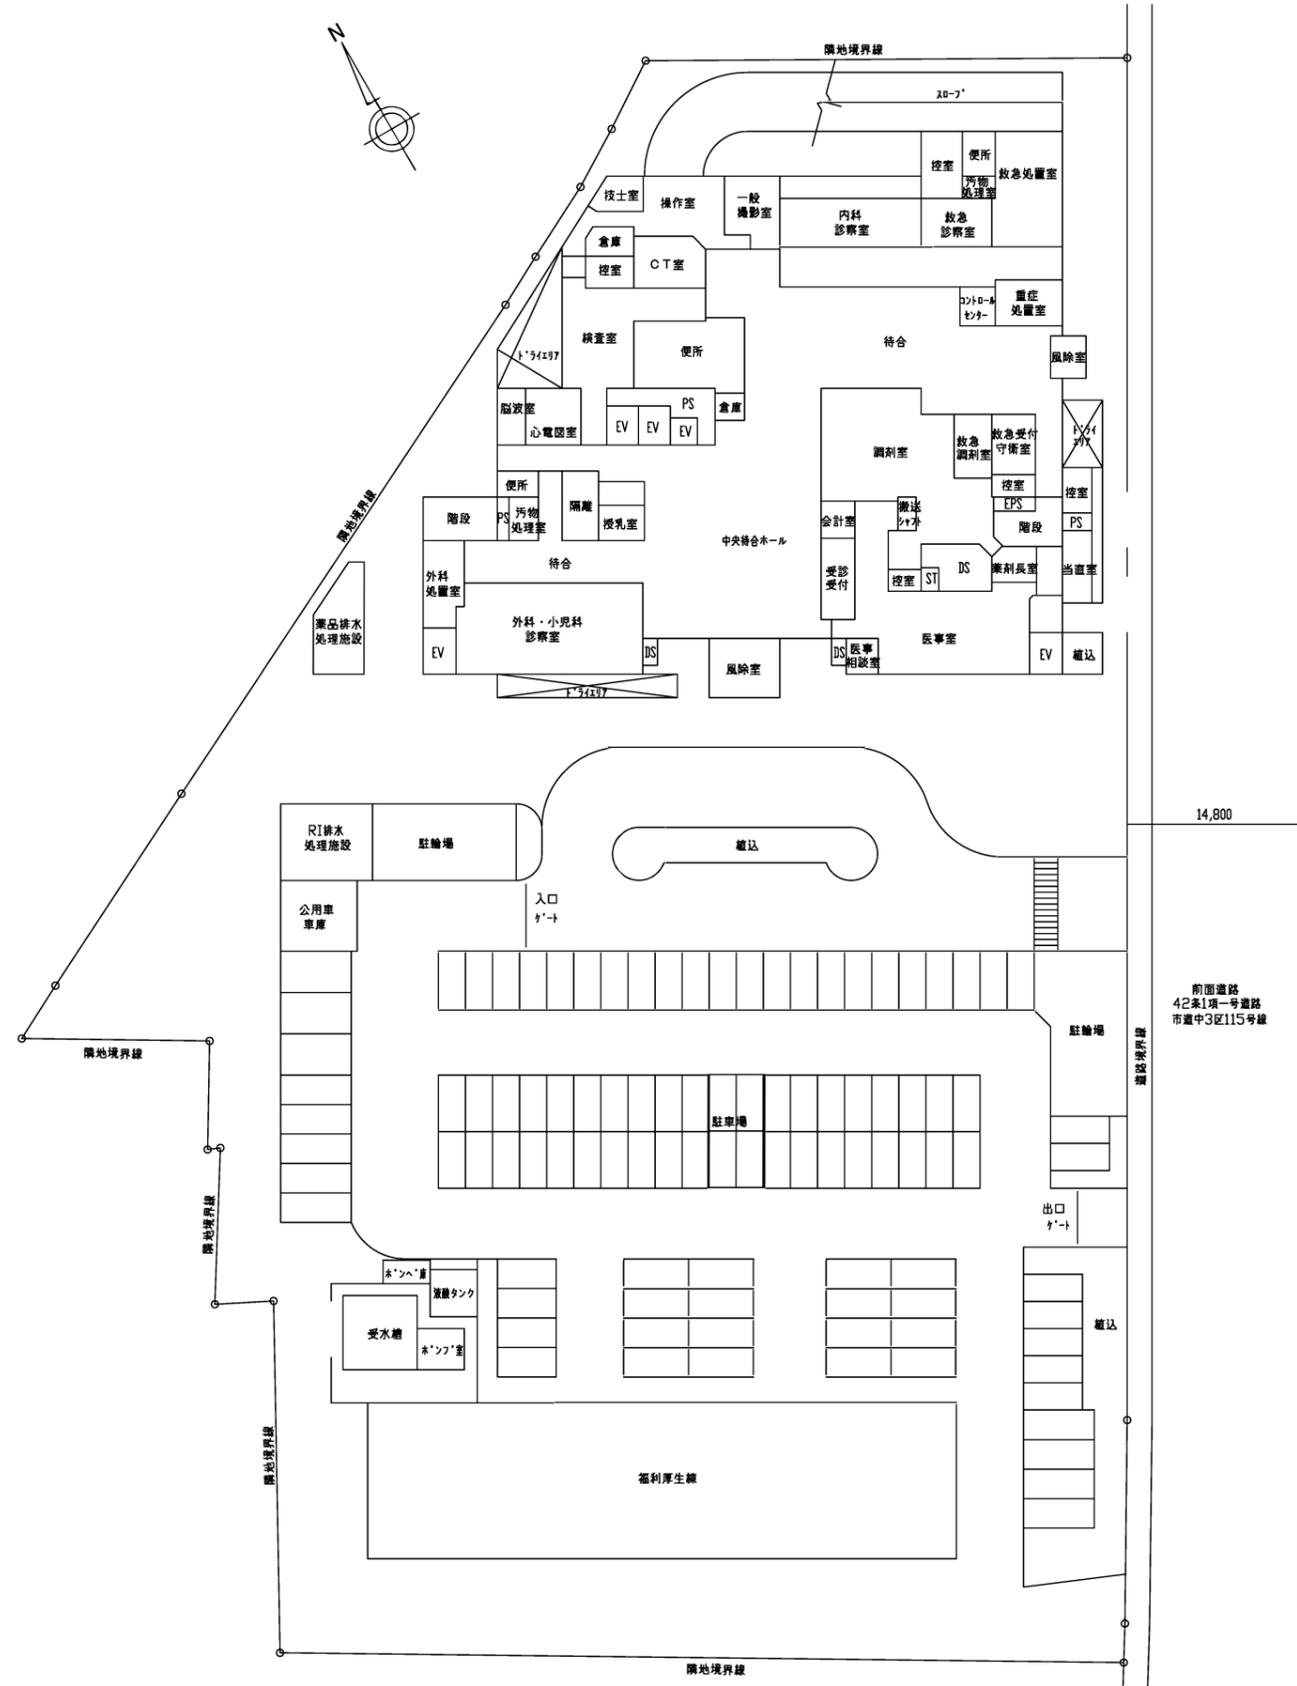

配置図


舟入市民病院本館冷却塔改修その他工事実施設計及び監理業務

業務概要

【実施設計及び監理業務】

- ・ 本館密閉式冷却塔CT-2の更新、中央監視盤の取替えに伴う実施設計及び監理業務 (電気設備・機械設備)

事業年度	地方独立行政法人 広島市立病院機構 本部事務局施設整備課	業務名	舟入市民病院本館冷却塔改修その他工事実施設計及び工事監理業務	図番	A-001
平成30年度		図面名称	付近見取図・配置図	縮尺	1/300 (A1) 1/600 (A3)

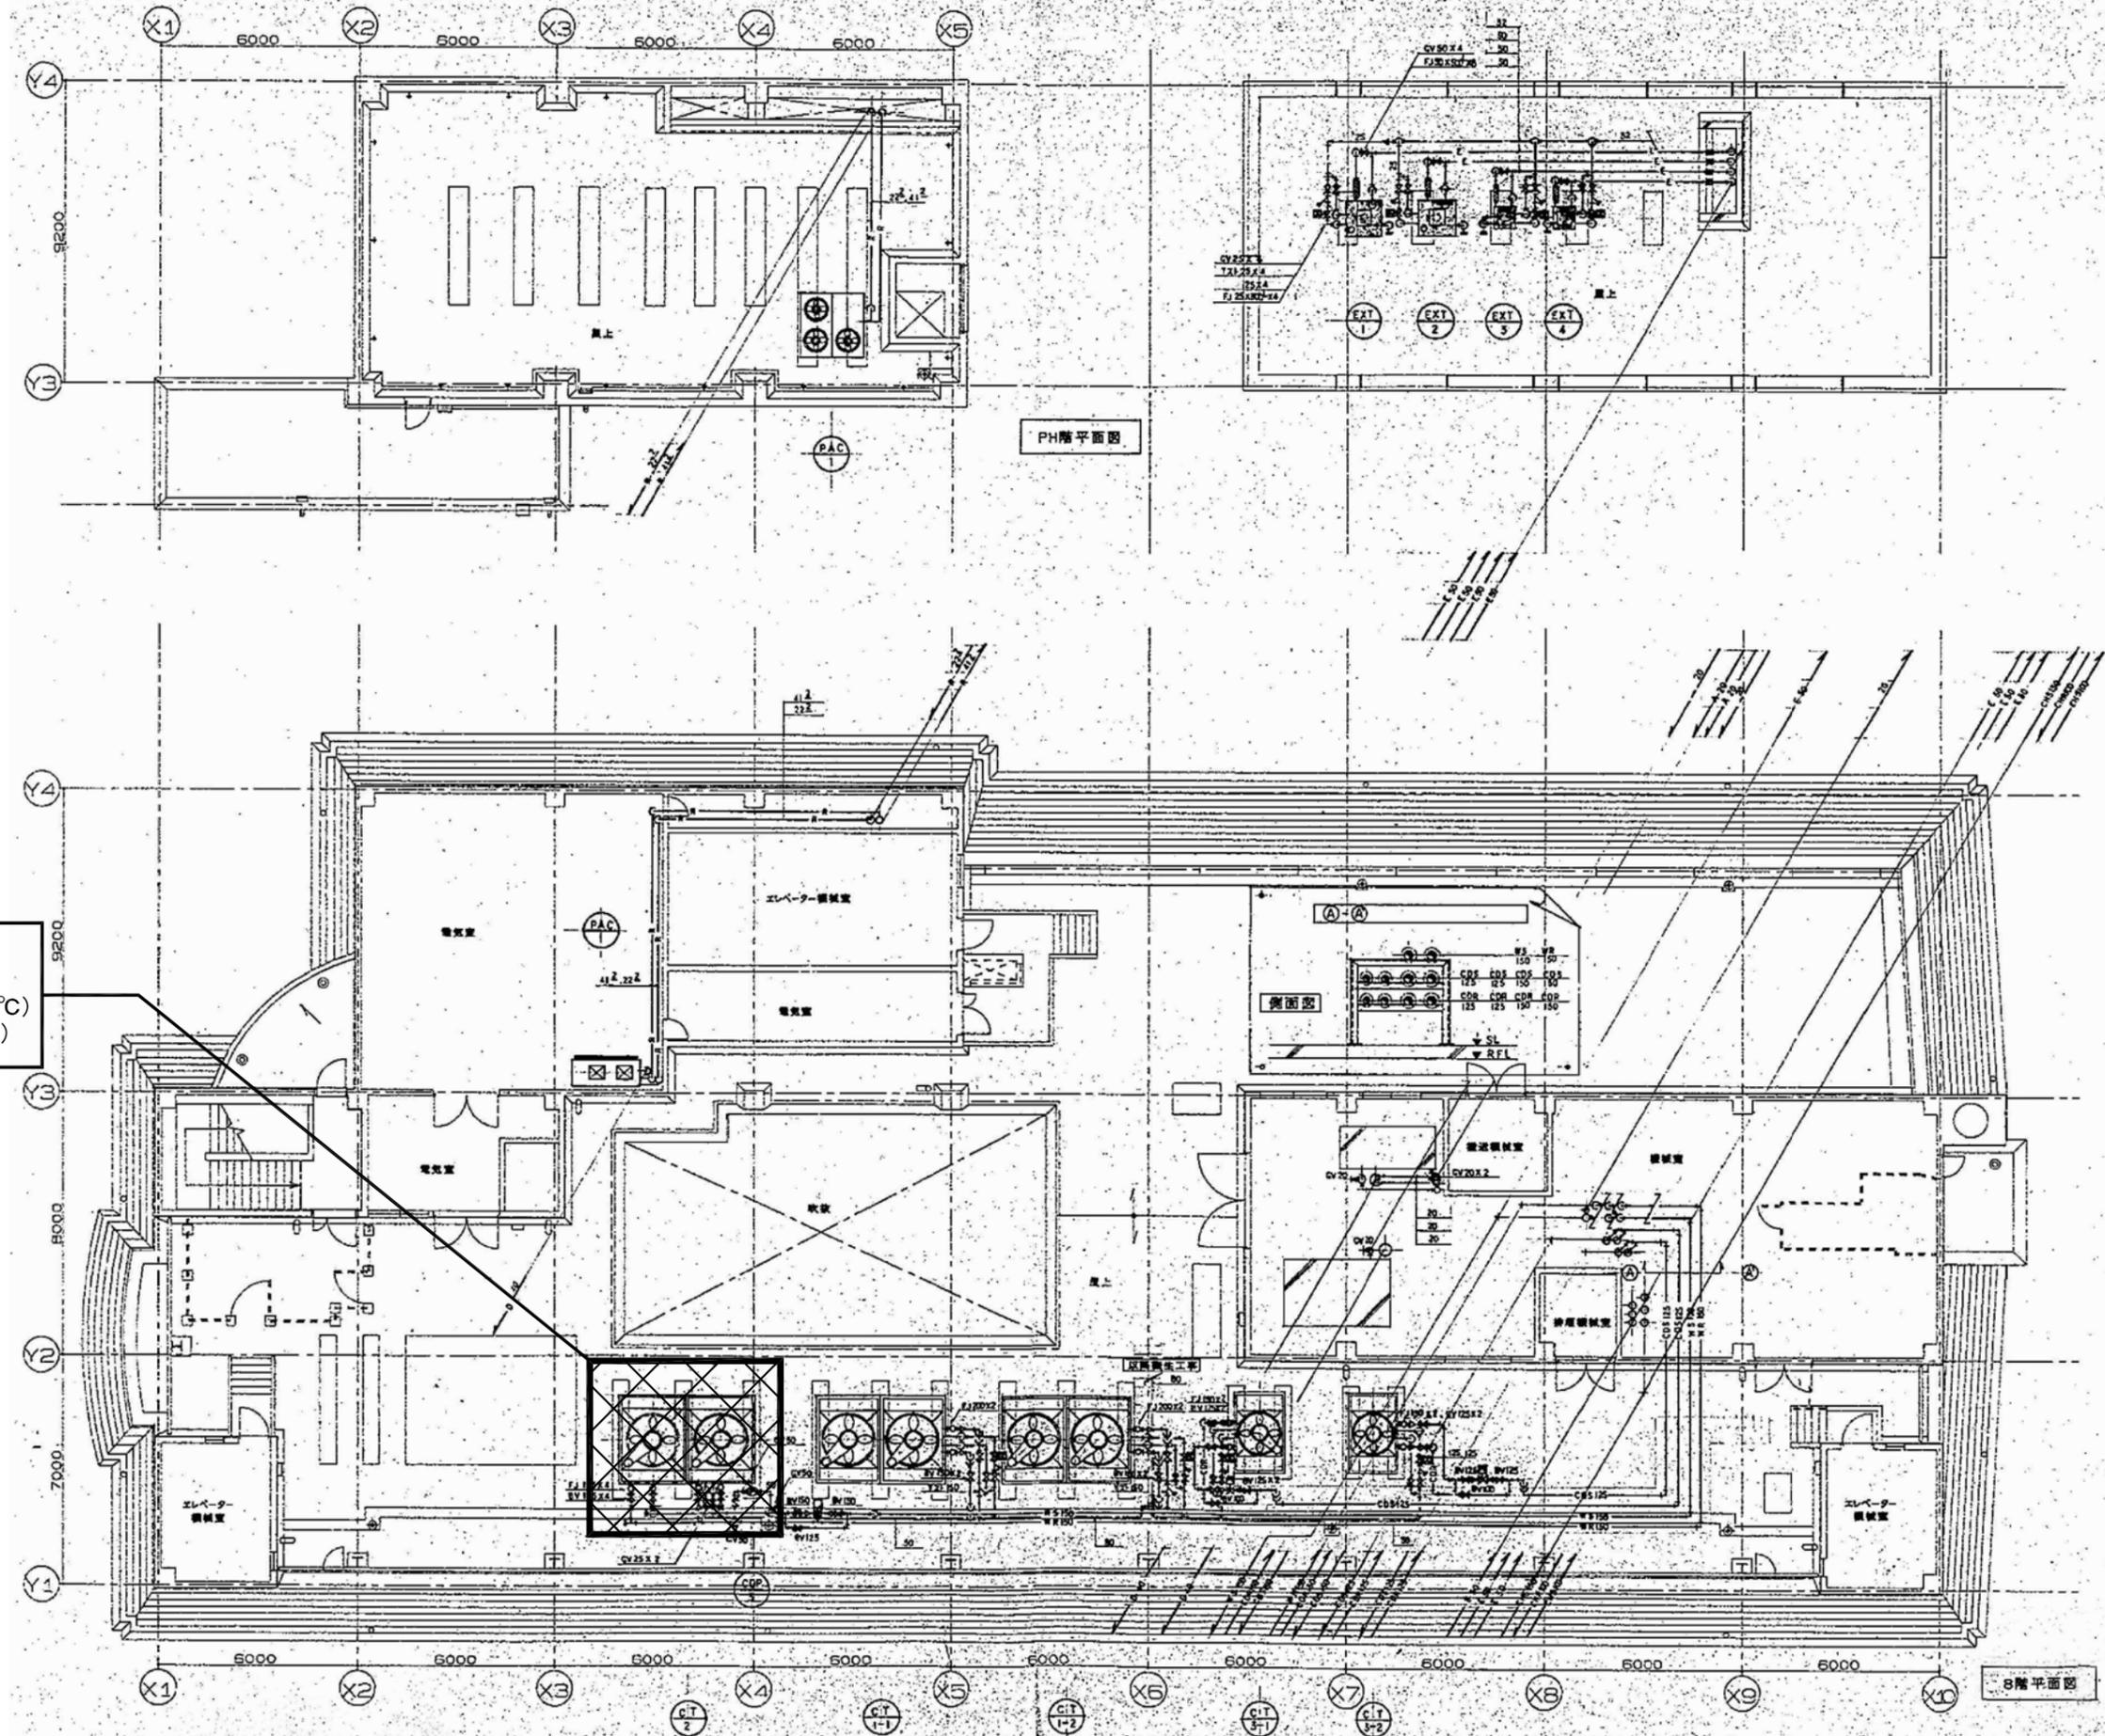

事業年度
 平成30年度

地方独立行政法人
 広島市立病院機構
 本部事務局施設整備課

業務名
 舟入市民病院本館冷却塔改修その他工事実施設計及び工事監理業務

図面名称
 冷却塔改修図

縮尺
 1/100 (A1)
 1/200 (A3)

図番
 A-002

