

広島市民病院 中央棟水熱源パッケージ改修工事 実施設計及び監理業務

業務概要


【実施設計業務】

- 中央棟地下2階水熱源パッケージ 10台 更新
- 中央棟2階水熱源パッケージ 4台 更新
- 中央棟4階水熱源パッケージ 16台 更新
- パッケージ更新に伴う自動制御の更新


【監理業務】

上記に伴う監理業務一式

業務場所: 広島市民病院(中区基町)

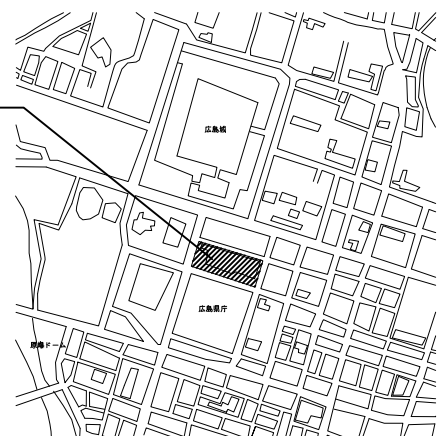

附近見取図

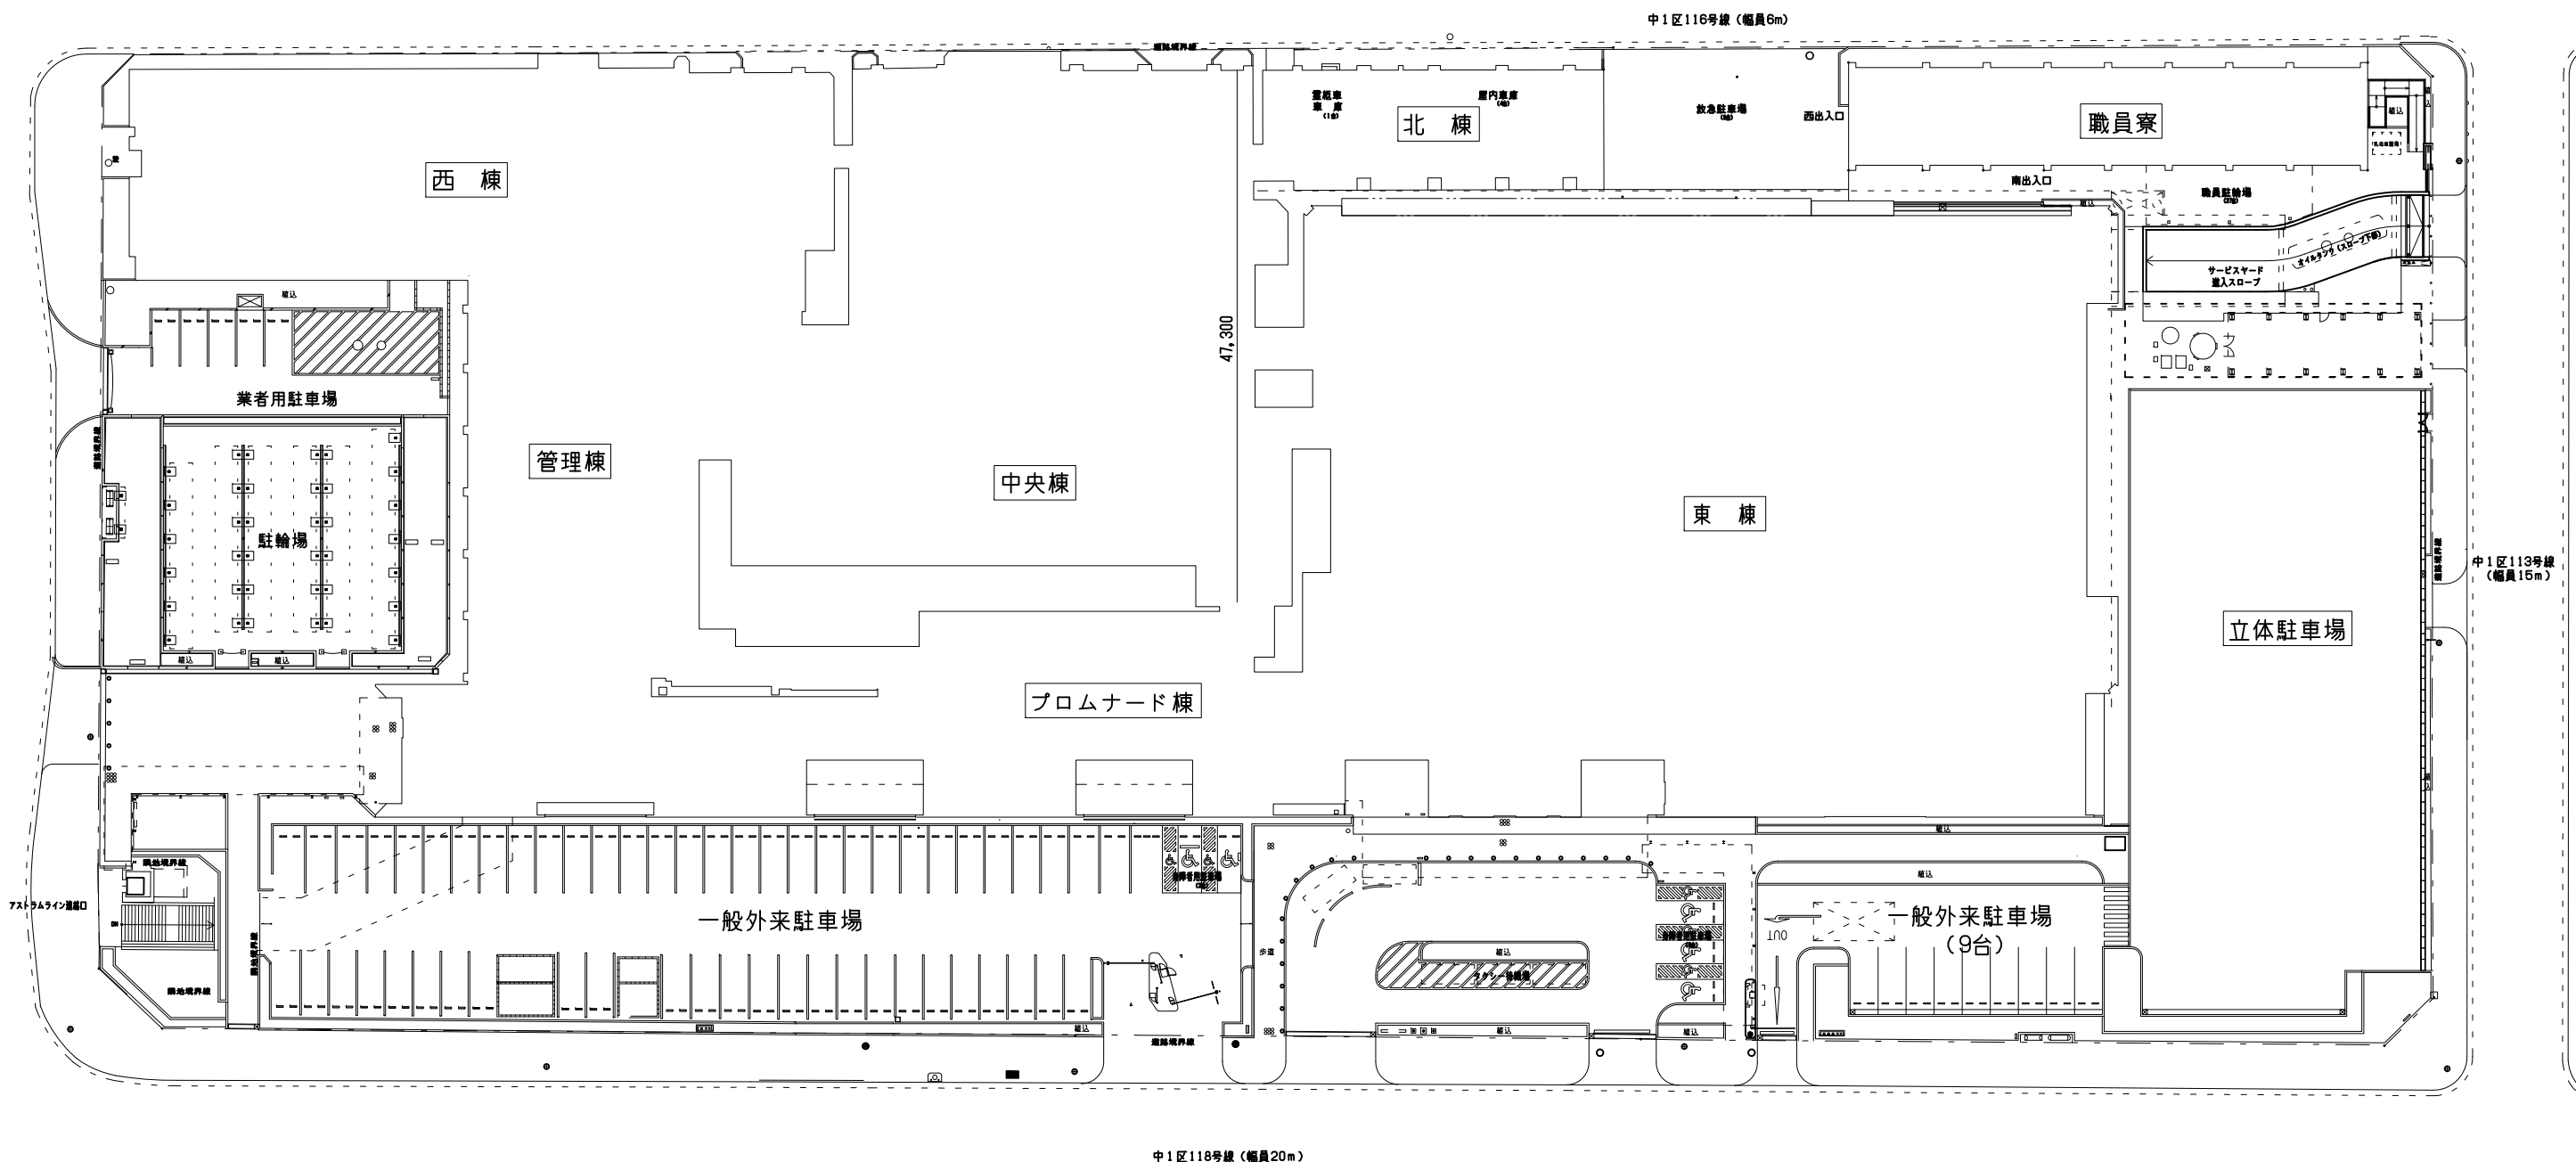

配置図

事業年度 平成30年度	地方独立行政法人 広島市立病院機構 本部事務局施設整備課	業務名 広島市民病院 中央棟水熱源パッケージ改修工事 実施設計及び監理業務	図番 A-001
		図面名称 付近見取図・配置図	縮尺 1/300 (A1) 1/600 (A3)