




工事場所
中区舟入幸町
(広島市立舟入市民病院)

付近見取図

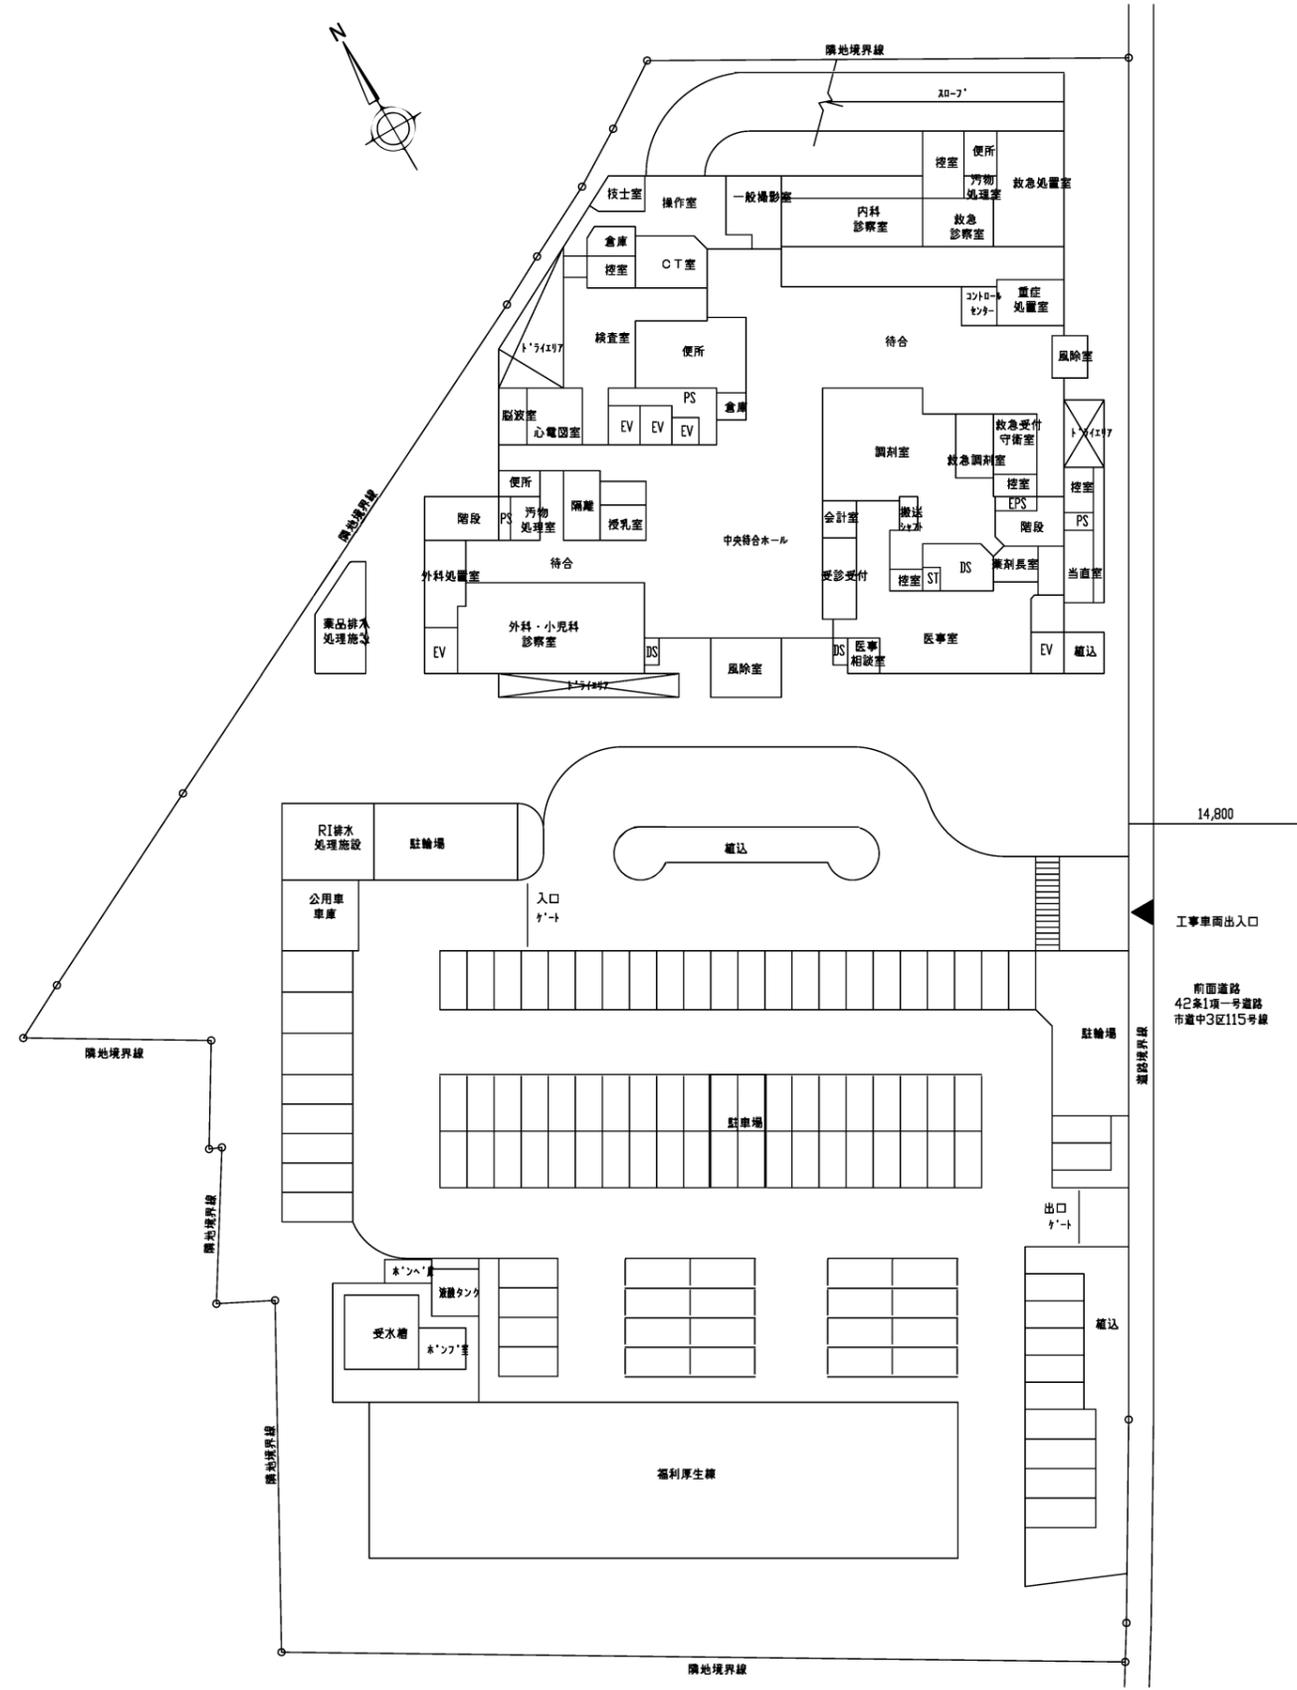

配置図


舟入市民病院本館中型搬送設備改修工事 実施設計及び監理業務

業務概要

【実施設計及び監理業務】

- ・ 本館中型搬送設備改修に伴う実施設計及び監理業務(電気設備)

| | | | | | |
|-------|------------------------------------|------|-------------------------------|----|--------------------------|
| 事業年度 | 地方独立行政法人 広島市立病院機構 本部事務局施設整備課 | 業務名 | 舟入市民病院本館中型搬送設備改修工事 実施設計及び監理業務 | 図番 | E-001 |
| 令和元年度 | | 図面名称 | 付近見取図・配置図 | 縮尺 | 1/300 (A1) 1/600 (A3) |

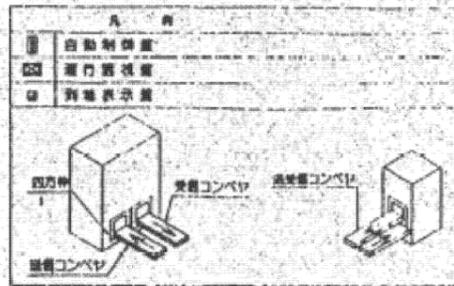

3φ GAC200V60Hz18KVA

C(Circle)型シャフト(機構及び制御部改修)

L(Lift)型シャフト(制御部分改修)

3φ GAC200V60Hz9KVA

[7 F | N | S] □

[6 F | N | S] □

[5 F | N | S] □

[4 F | N | S] □

[3 F | 搬送室] □

[2 F | 放射線] □

[1 F | 区事務] □

3 F | OP器材庫 □

2 F | 生化学 □

1 F | C | T □

1 F | 調剤室 □

B1F | カルテ庫 □

ベルトライン(制御部分改修)

[B1F | 中央倉庫] □

3φ GAC200V60Hz5KVA

1 F | 検査室 □

B1F中央監視室
運行管理システム更新

| | | | |
|---------------|------------------------------------|--------------------------------------|--------------------------------|
| 事業年度 令和元年度 | 地方独立行政法人 広島市立病院機構 本部事務局施設整備課 | 業務名 舟入市民病院本館中型搬送設備改修工事 実施設計及び監理業務 | 図番 E-002 |
| | | 図面名称 中型搬送設備 ダイアグラム | 縮尺 1/300 (A1) 1/600 (A3) |