



附近見取図

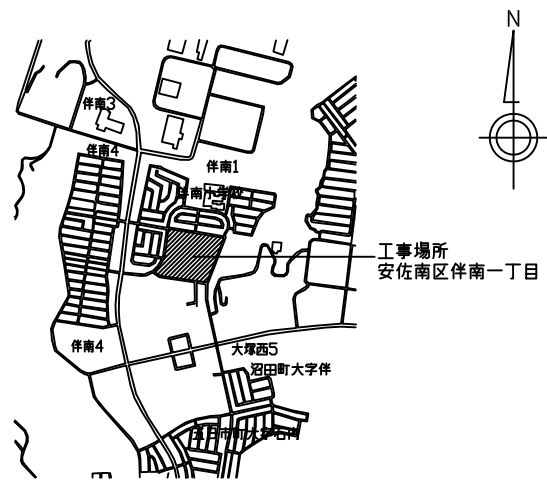

配置図

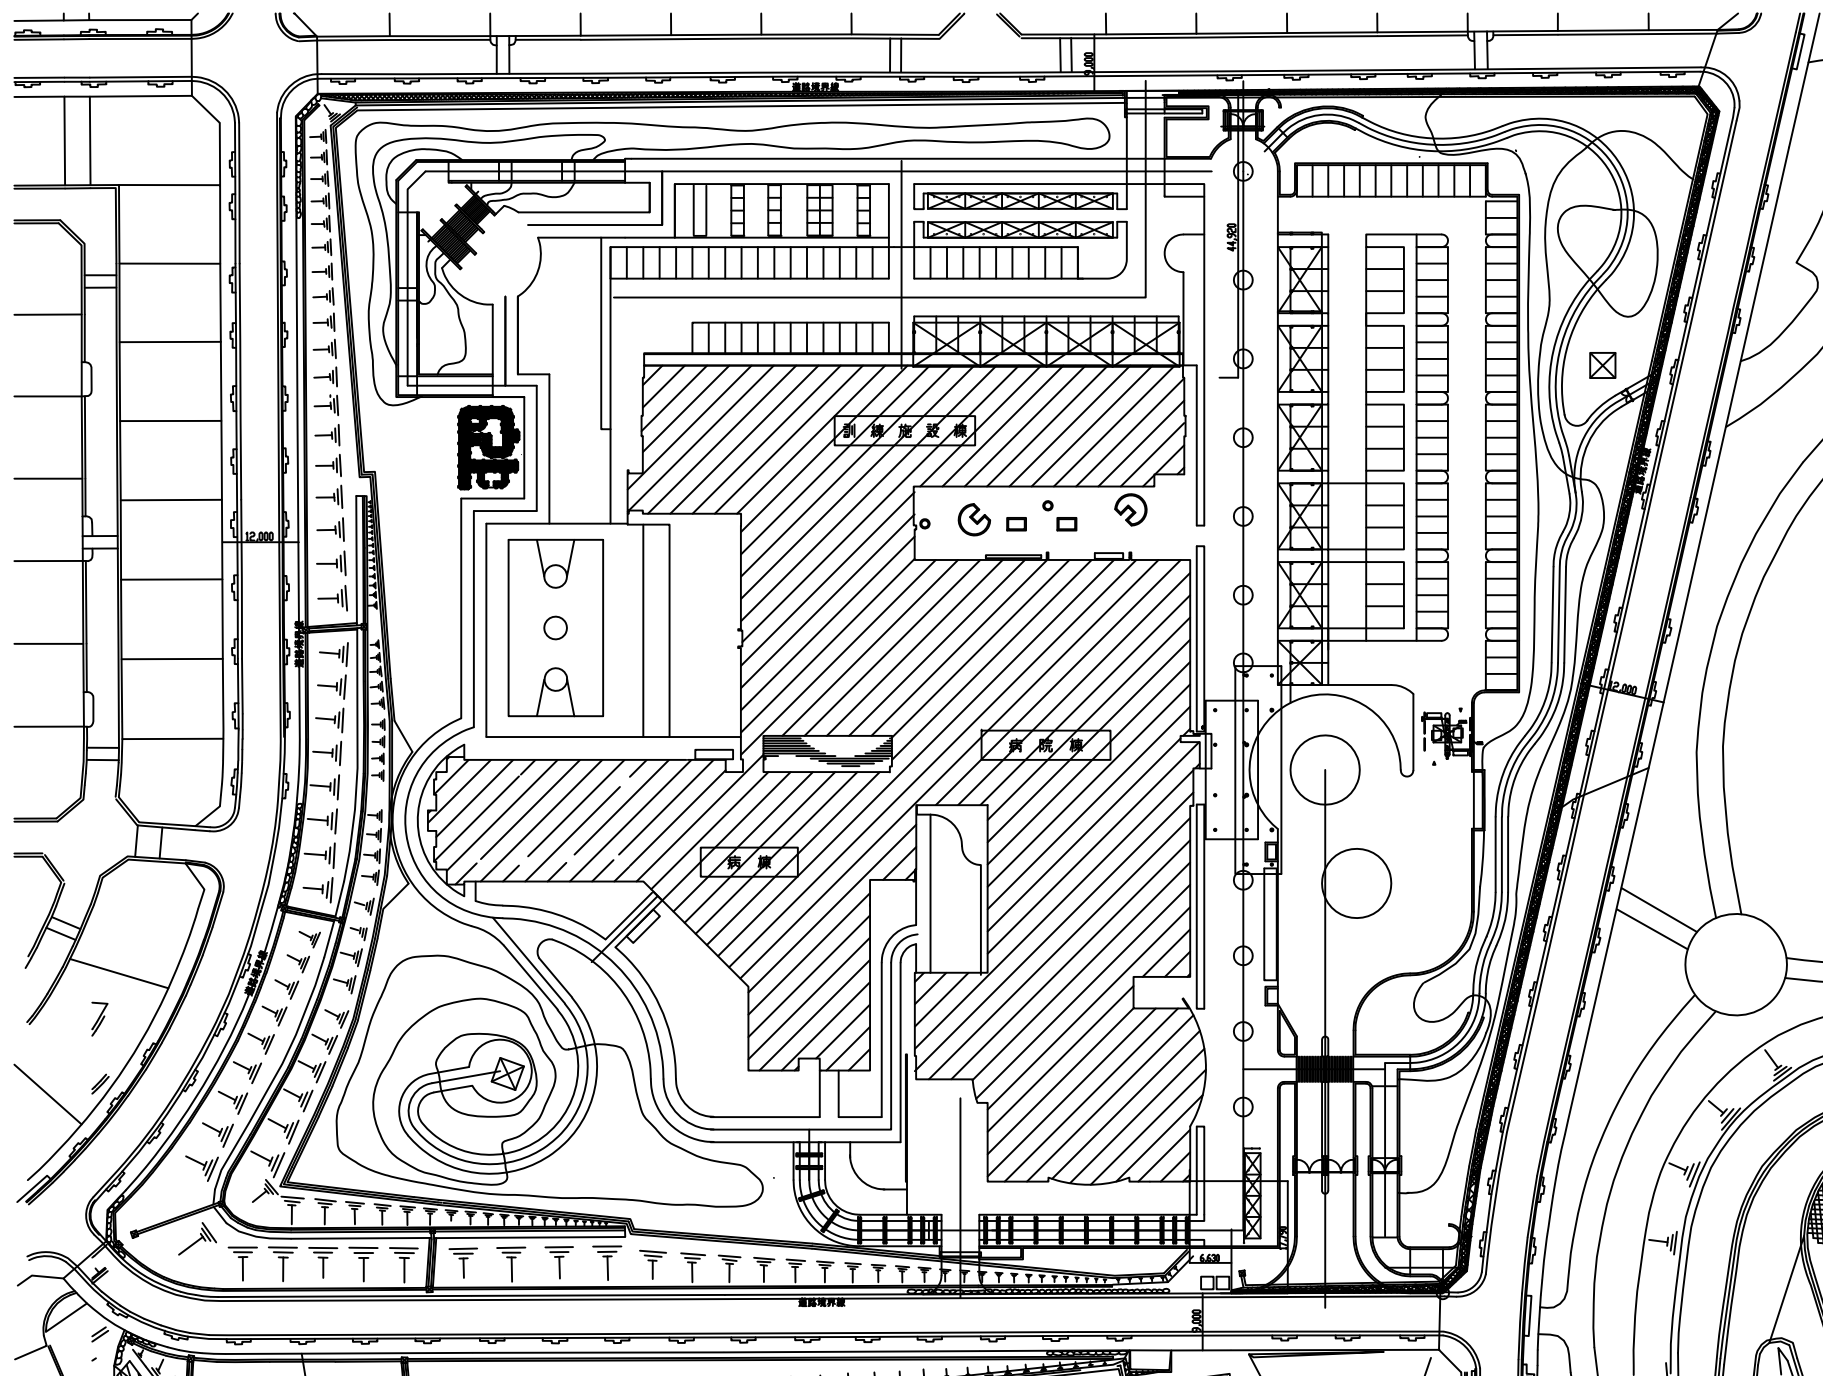

リハビリテーション病院ナースコール設備改修工事 実施設計及び監理業務

業務概要

【実施設計及び監理業務】

- ・ ナースコール設備改修工事(電気設備)

事業年度	地方独立行政法人 広島市立病院機構 本部事務局施設整備課	業務名	リハビリテーション病院ナースコール設備改修工事	図番	A-001
令和2年度		図面名称	附近見取図・配置図	縮尺	1/600 (A1) 1/1200 (A3)

<ナースコールシステム概要>


ナースコールソフトの仕様として、下記使用を満たすこと。

ナースコール 特記仕様

Table with 2 columns: 機能 (Function) and 仕様 (Specification). Lists features like emergency call display, call transfer, and system integration.

システム導入にあたり操作研修 及び運用開始時の立合サポートを行うこと。

1. 旧機イメージと変更の接続

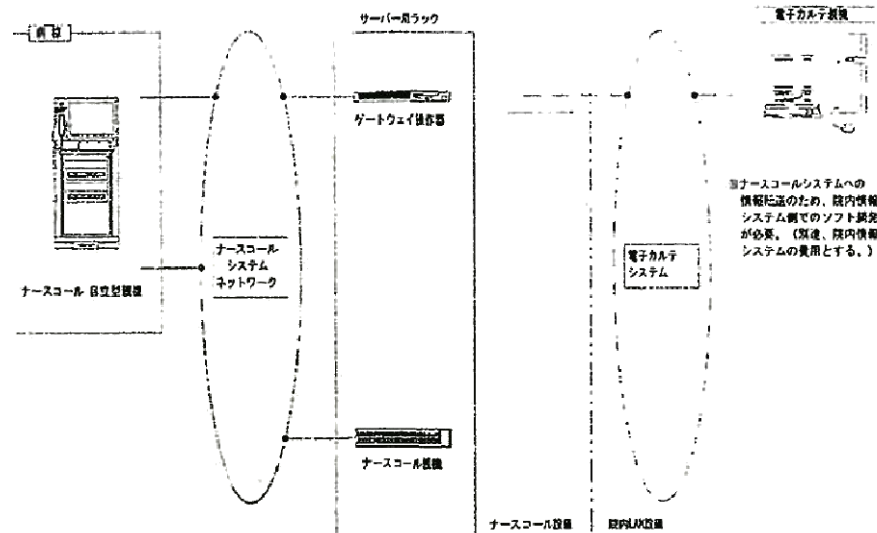

④ ナースコール 自立型機

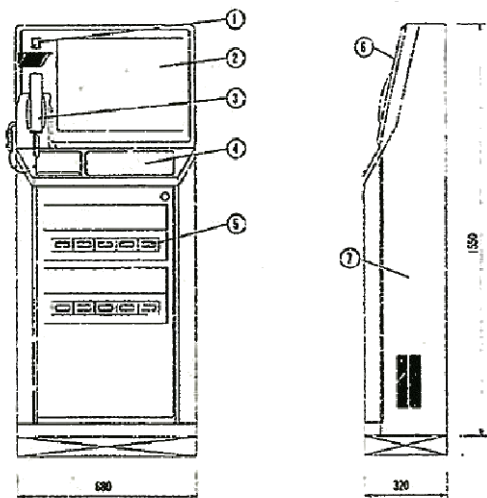


Table with 3 columns: NO, 名称 (Name), 備考 (Remarks). Lists components like call buttons, display, and case.

Table with 2 columns: 材質 (Material), 仕様 (Specification). Lists case material and power requirements.

Table with 2 columns: ナースコール表示部 (Nurse Call Display Unit), 仕様 (Specification). Lists display type, size, and resolution.

Table with 2 columns: OS, 仕様 (Specification). Lists Windows and CPU requirements.

Table with 2 columns: 機能 (Function), 仕様 (Specification). Lists call transfer, display, and system integration features.

Table with 2 columns: インターフェイス (Interface), 仕様 (Specification). Lists connection methods like LAN and network.

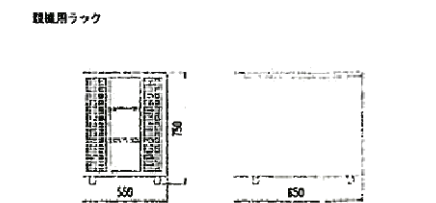


Table with 2 columns: 形状 (Shape), 質量 (Weight). Lists dimensions and weight.

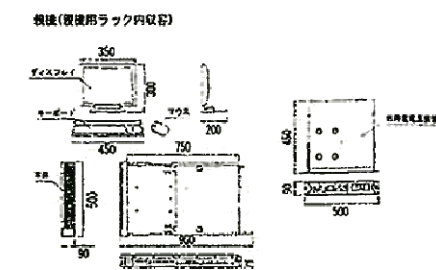


Table with 2 columns: 仕様 (Specification), 備考 (Remarks). Lists CPU, memory, and power requirements.

ディスプレイ切替器(ラック内取付)

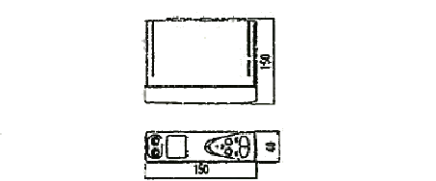


Table with 2 columns: 仕様 (Specification), 備考 (Remarks). Lists display size and power requirements.

⑧ スイッチングハブ

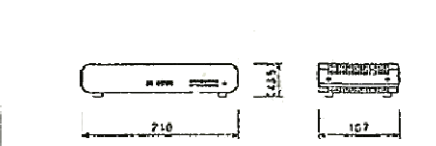


Table with 2 columns: サポート規格 (Supported Standards), 仕様 (Specification). Lists IEEE standards and power requirements.

⑨ ゲートウェイ操作盤

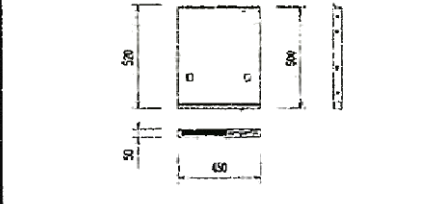


Table with 2 columns: 仕様 (Specification), 備考 (Remarks). Lists CPU, memory, and power requirements.



Table with 2 columns: 仕様 (Specification), 備考 (Remarks). Lists LAN ports, power, and other details.

⑦ ナースコール増設機

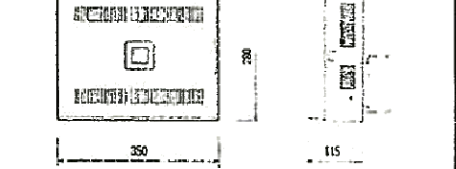


Table with 2 columns: 仕様 (Specification), 備考 (Remarks). Lists display, power, and other details.

⑩ デジタル表示式機

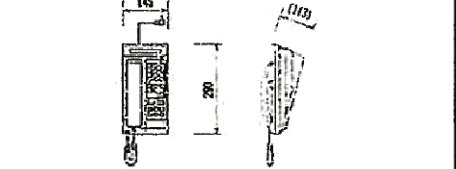


Table with 2 columns: 仕様 (Specification), 備考 (Remarks). Lists display type, power, and other details.

⑫ 個別情報下灯 (2床用)

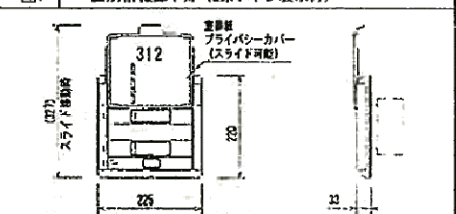


Table with 2 columns: 仕様 (Specification), 備考 (Remarks). Lists display type, power, and other details.

⑬ 個別情報下灯 (3床用)

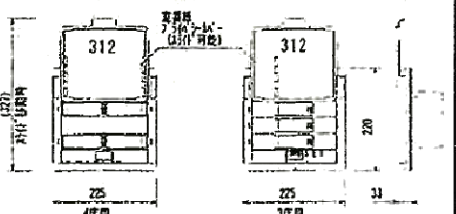


Table with 2 columns: 仕様 (Specification), 備考 (Remarks). Lists display type, power, and other details.

[注1] 図中単位及び寸法は参考とする。

・ナースコール設備改修工事(電気設備)

ナースコール・ネットワーク系統図

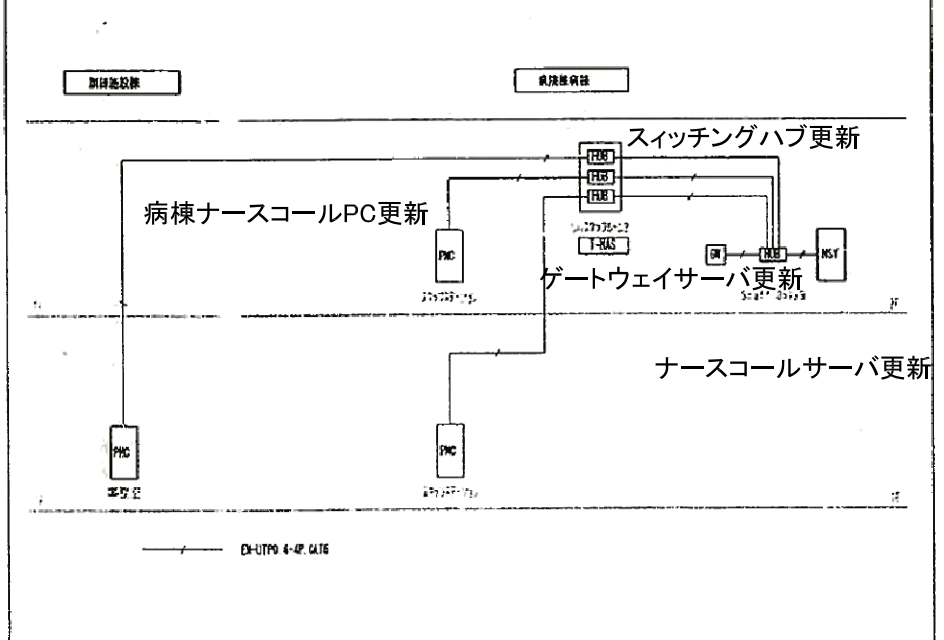


Table with 2 columns: 事業年度 (Fiscal Year), 令和2年度 (Reiwa 2nd Year). Lists the contractor: 地方独立行政法人 広島市立病院機構 本部事務局施設整備課.

Table with 2 columns: 業務名 (Business Name), リハビリテーション病院ナースコール設備改修工事. Lists the project name: ナースコール・ネットワーク系統図及び機器姿図.

Table with 2 columns: 図番 (Drawing No.), E-001. Lists scale: 縮尺 1/600 (A1), 1/1200 (A3).