




昇降設備設置か所

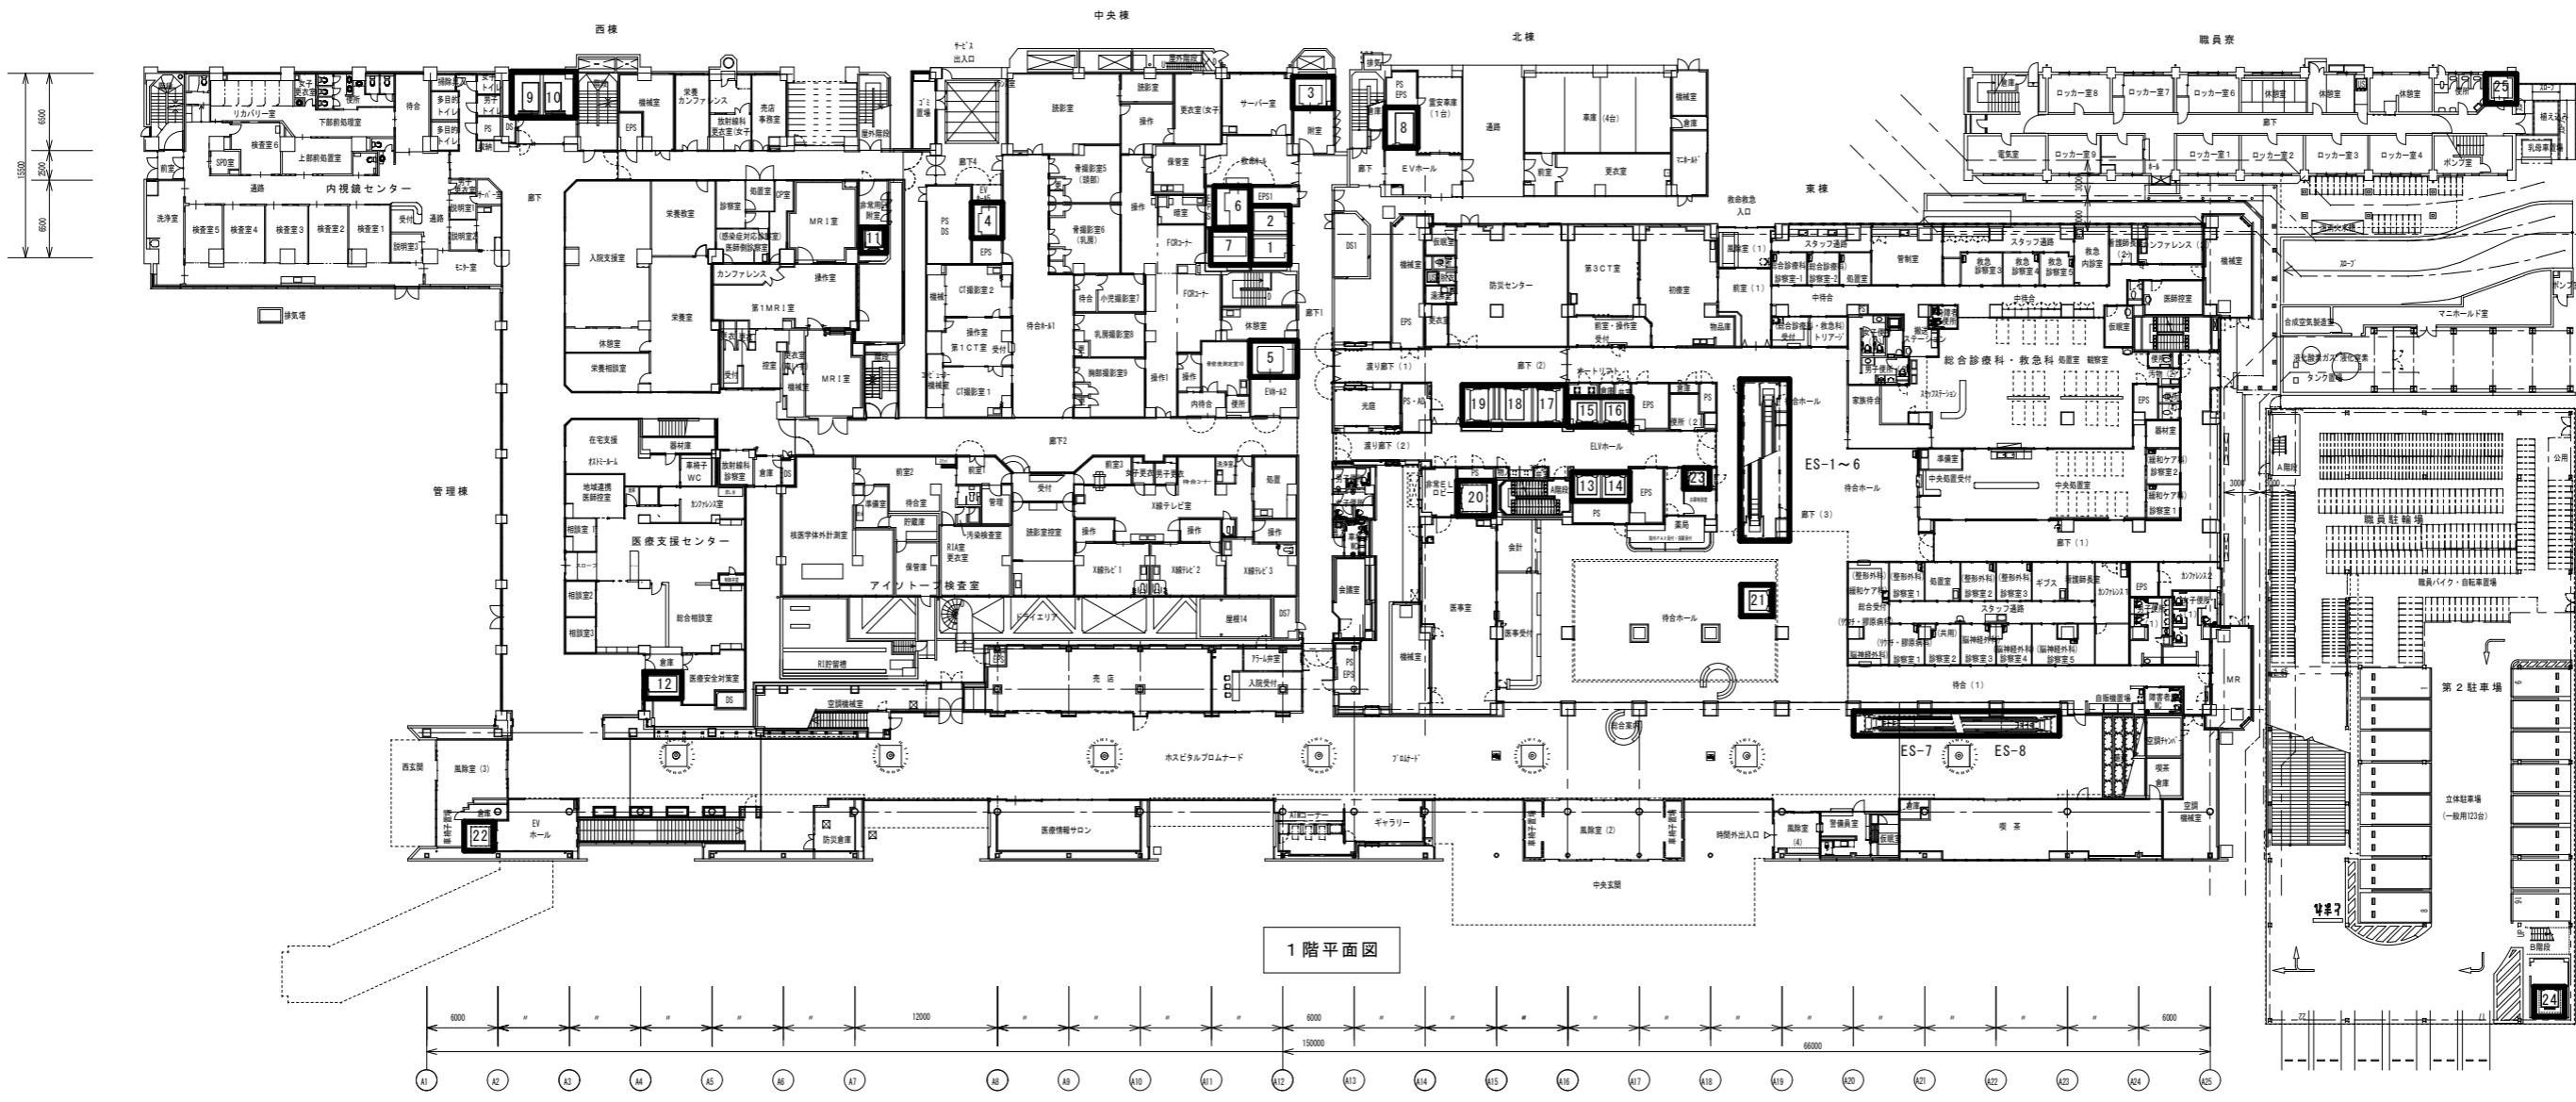

1階平面図