


工事場所：広島市中区美作

本設計監理業務は、広島市民病院の中央棟昇降機(3号機)改修工事とする。

1. 電気設備工事
(1) 機械室内巻機、制御盤取替
(2) 昇降路内主ロープ、制御ケーブル取替
(3) かご内操作盤、ドア駆動装置取替
(4) 乗場押しボタン、かご表示機位置取替
(5) 地震時管制運転装置取替
(6) かご内装及び照明装置改修
(7) 扉戸開走行防止装置の設置
(8) 解消できる建築基準法既存不適格項目の是正
2. 建築工事
(1) 屋外階段設置

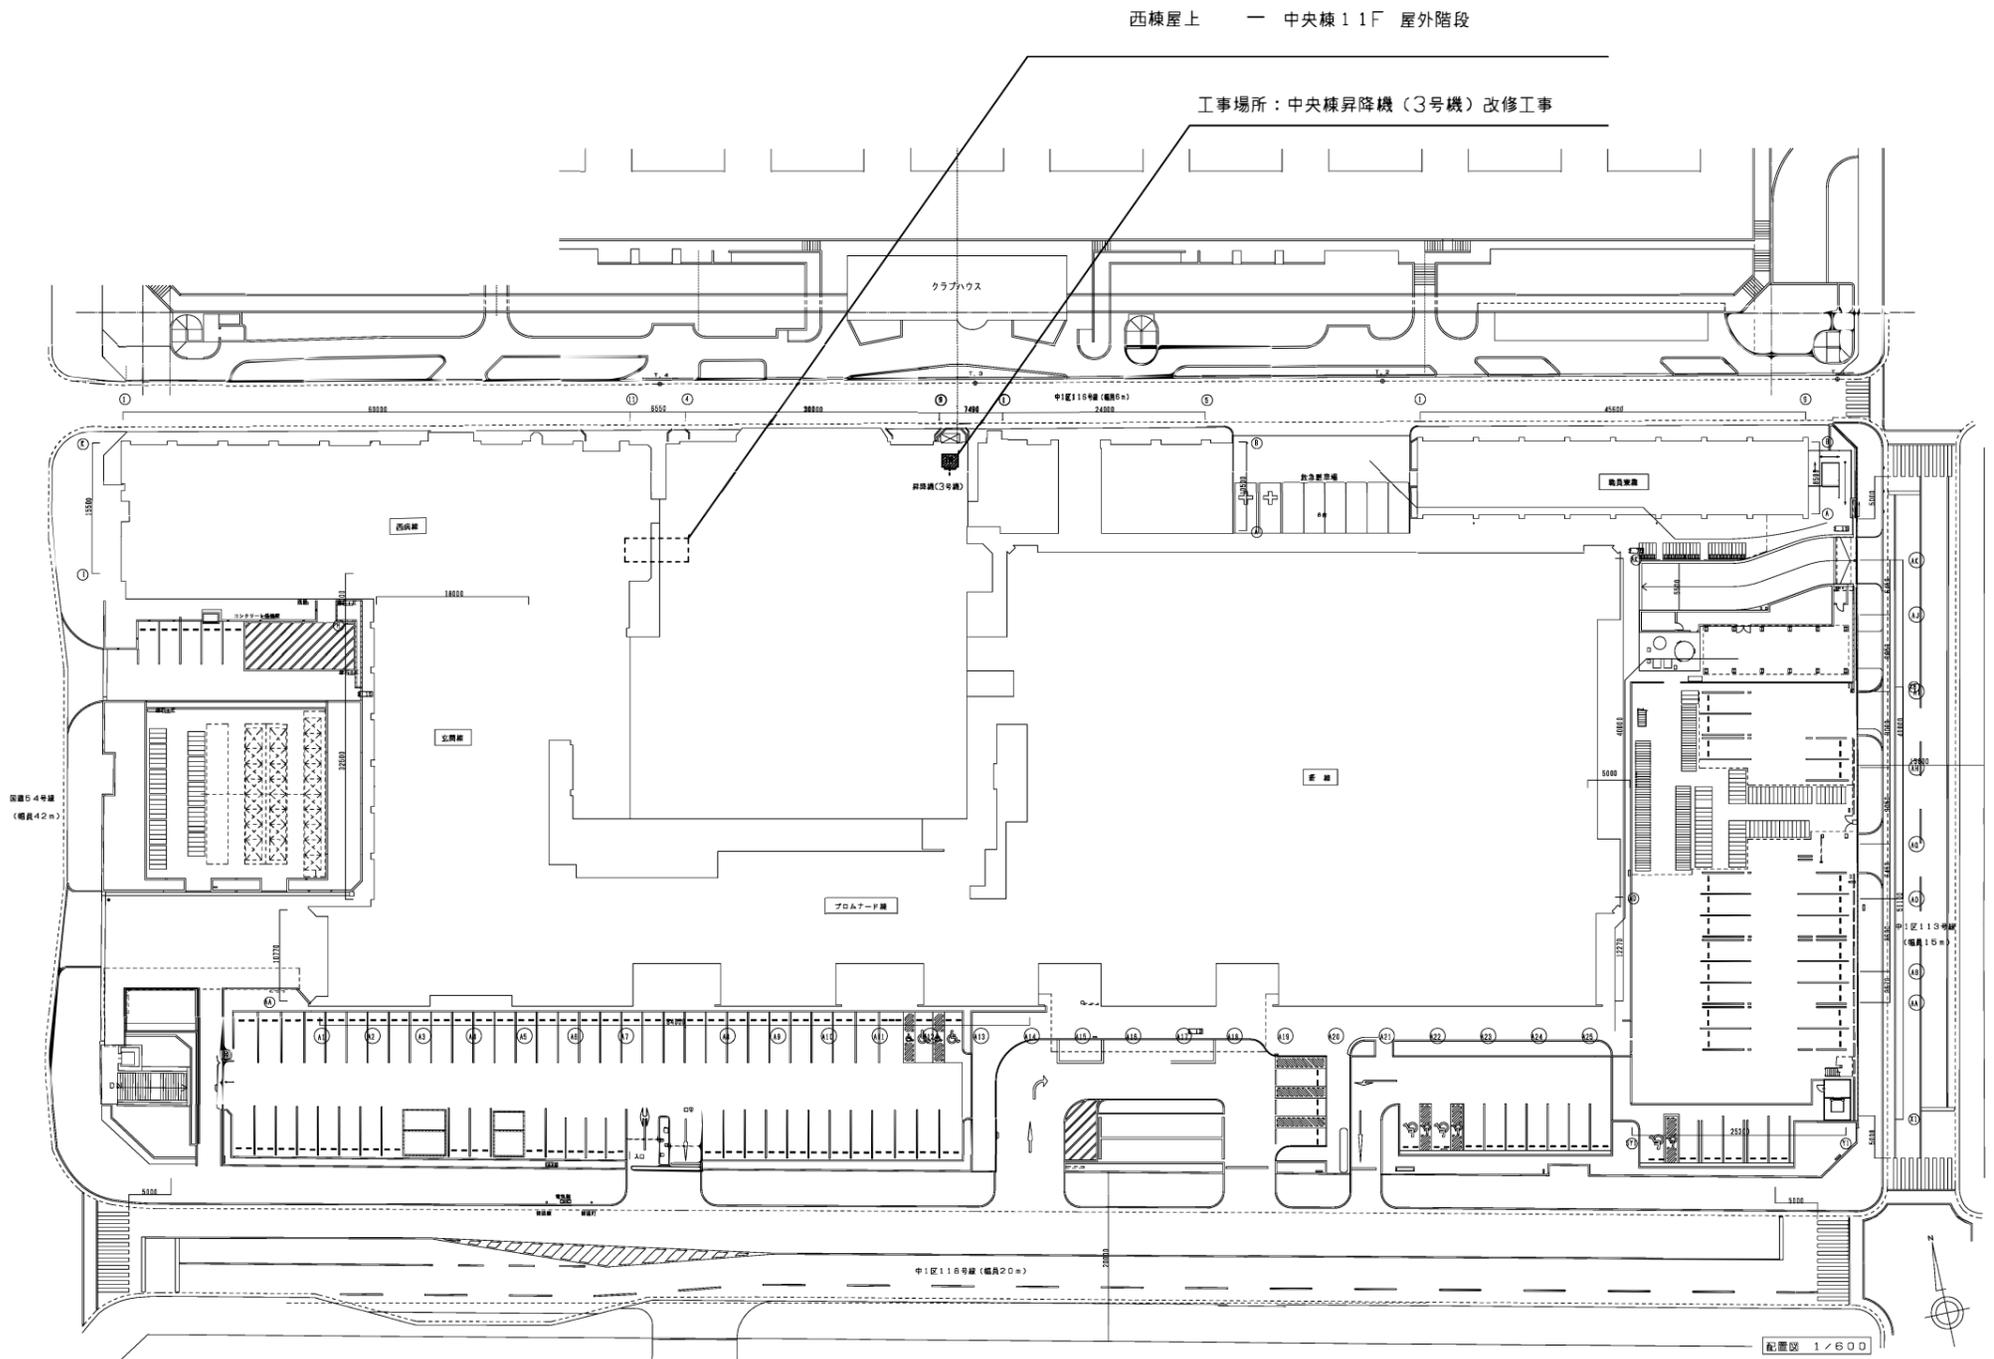

事業年度	令和3年度	地方独立行政法人 広島市立病院機構 本部事務局施設整備課	建築士登録番号・氏名 一級建築士 第 号	設計	工事名 中央棟昇降機(3号機)改修工事	図番 E-01
着工	..				図面名称 付近見取図・工事概要・配置図	縮尺 1/600(A2) 1/846(A3)
完成	..					