




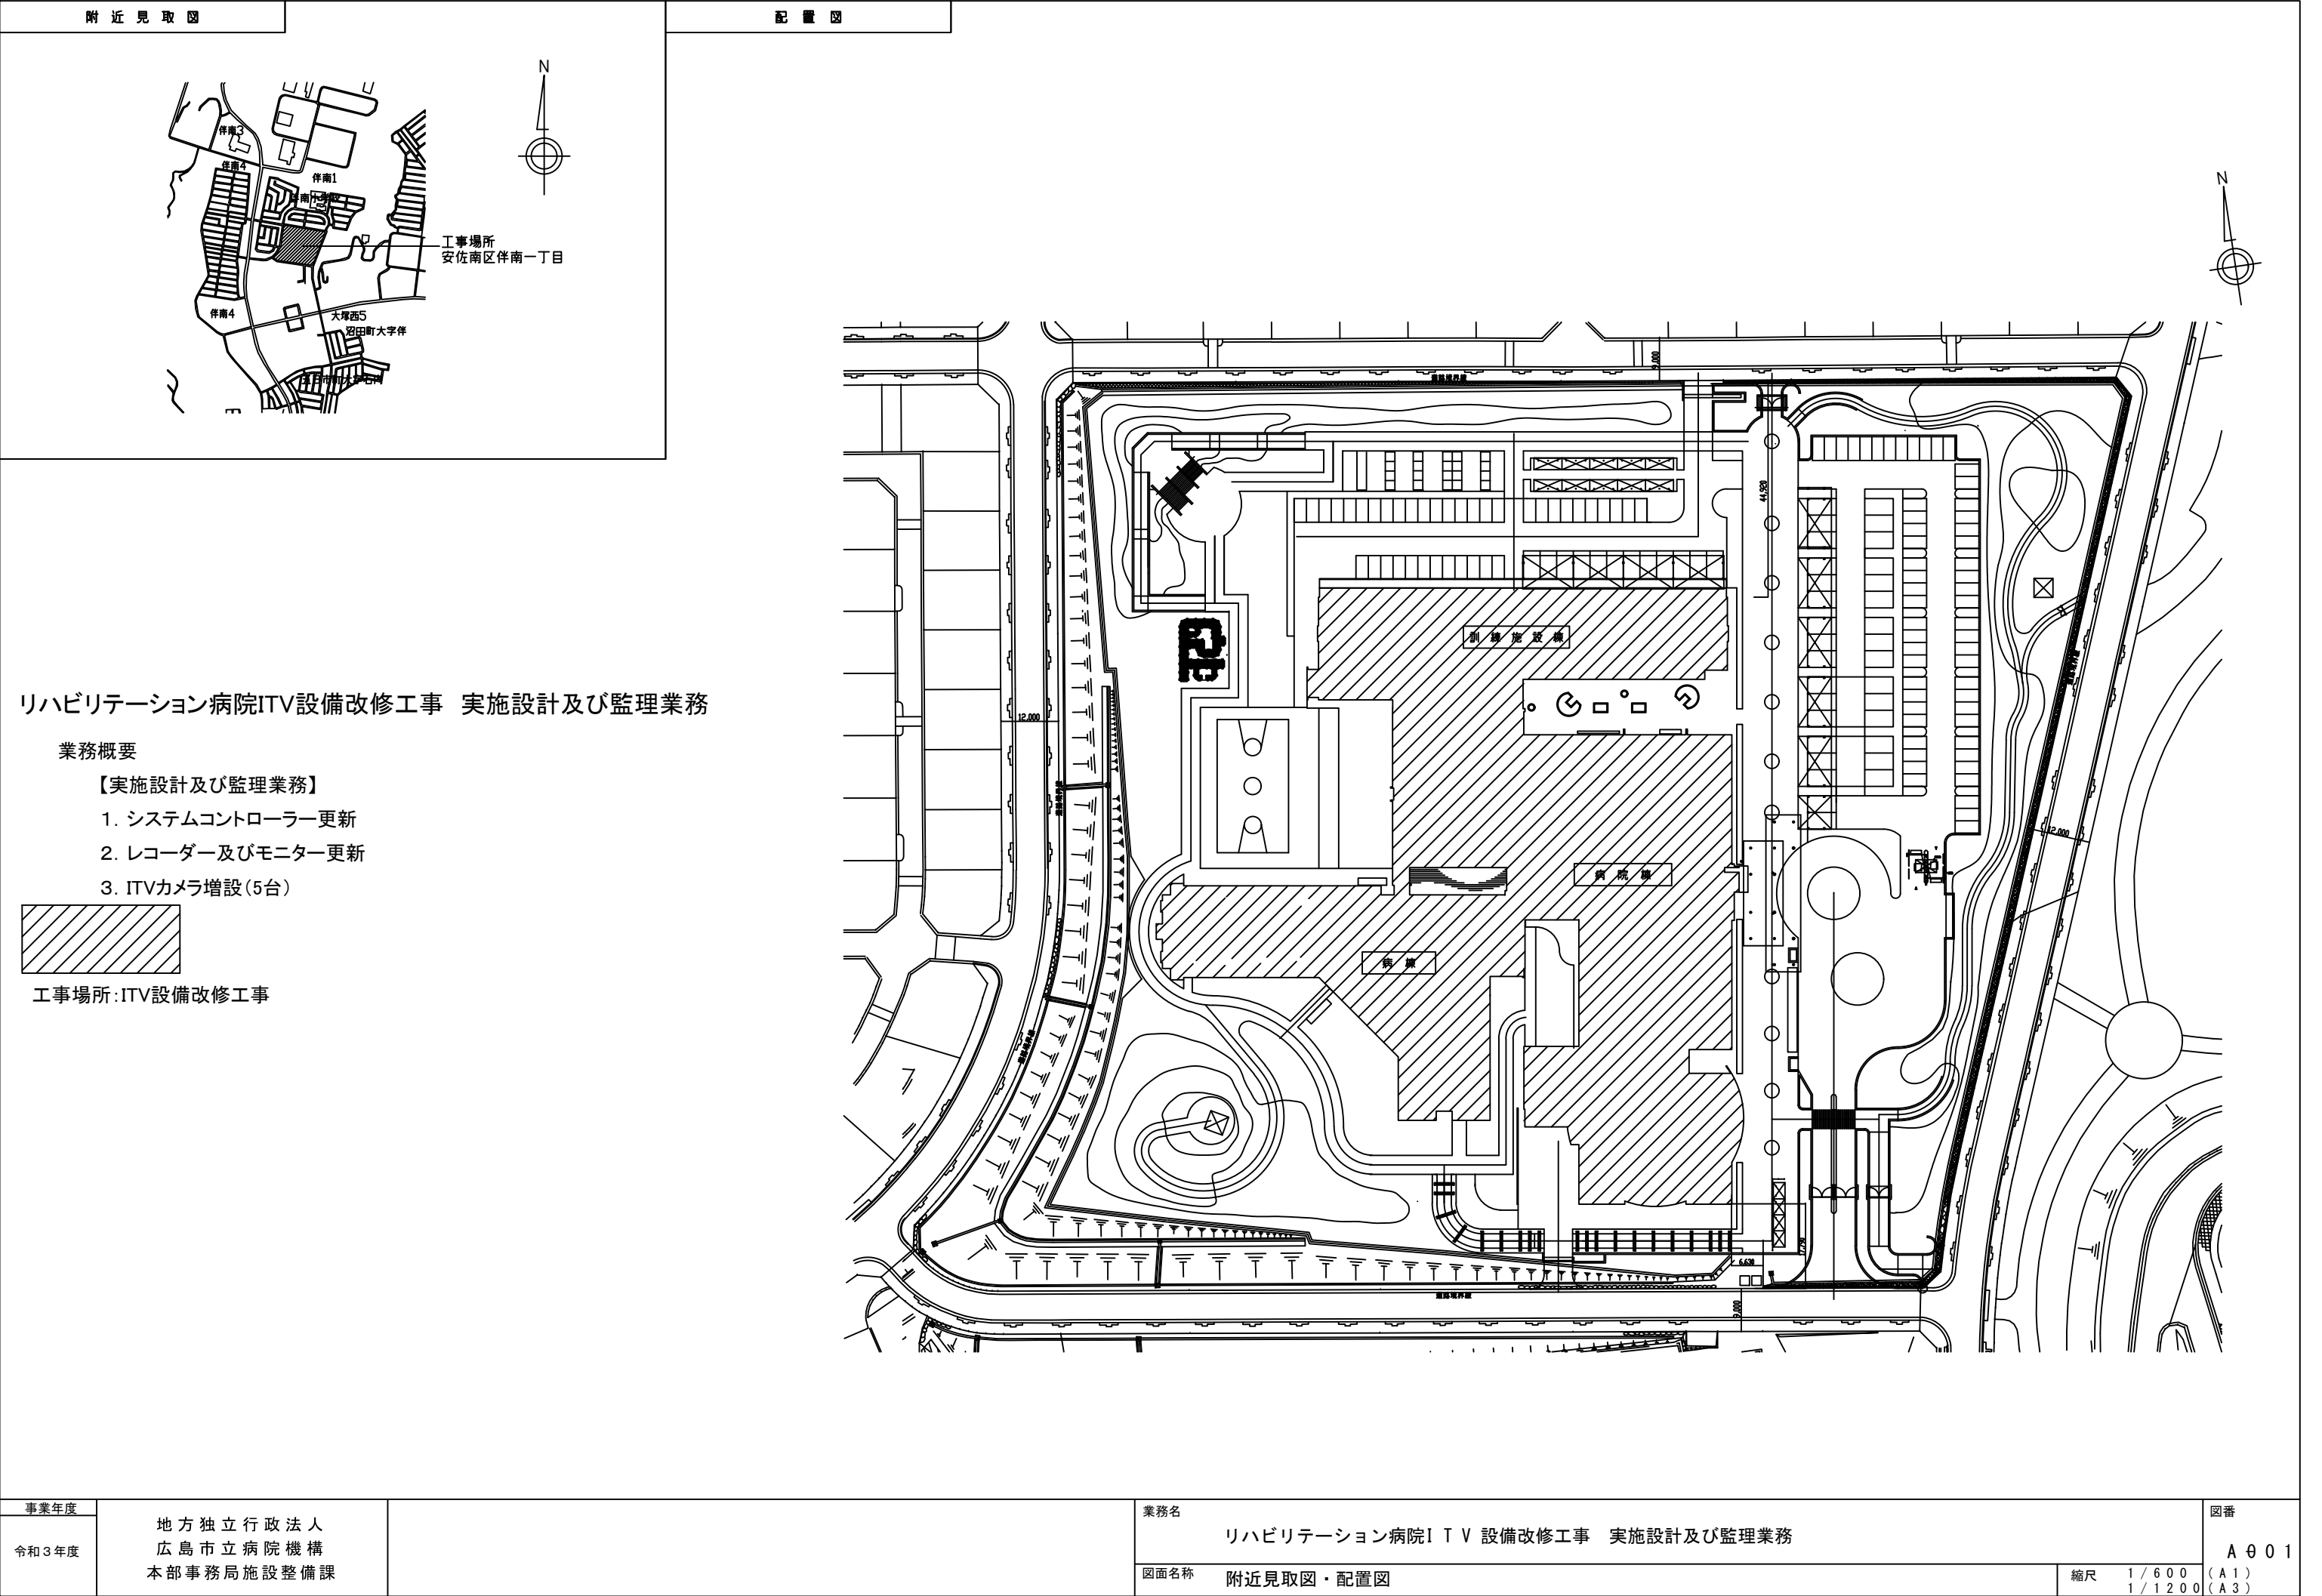


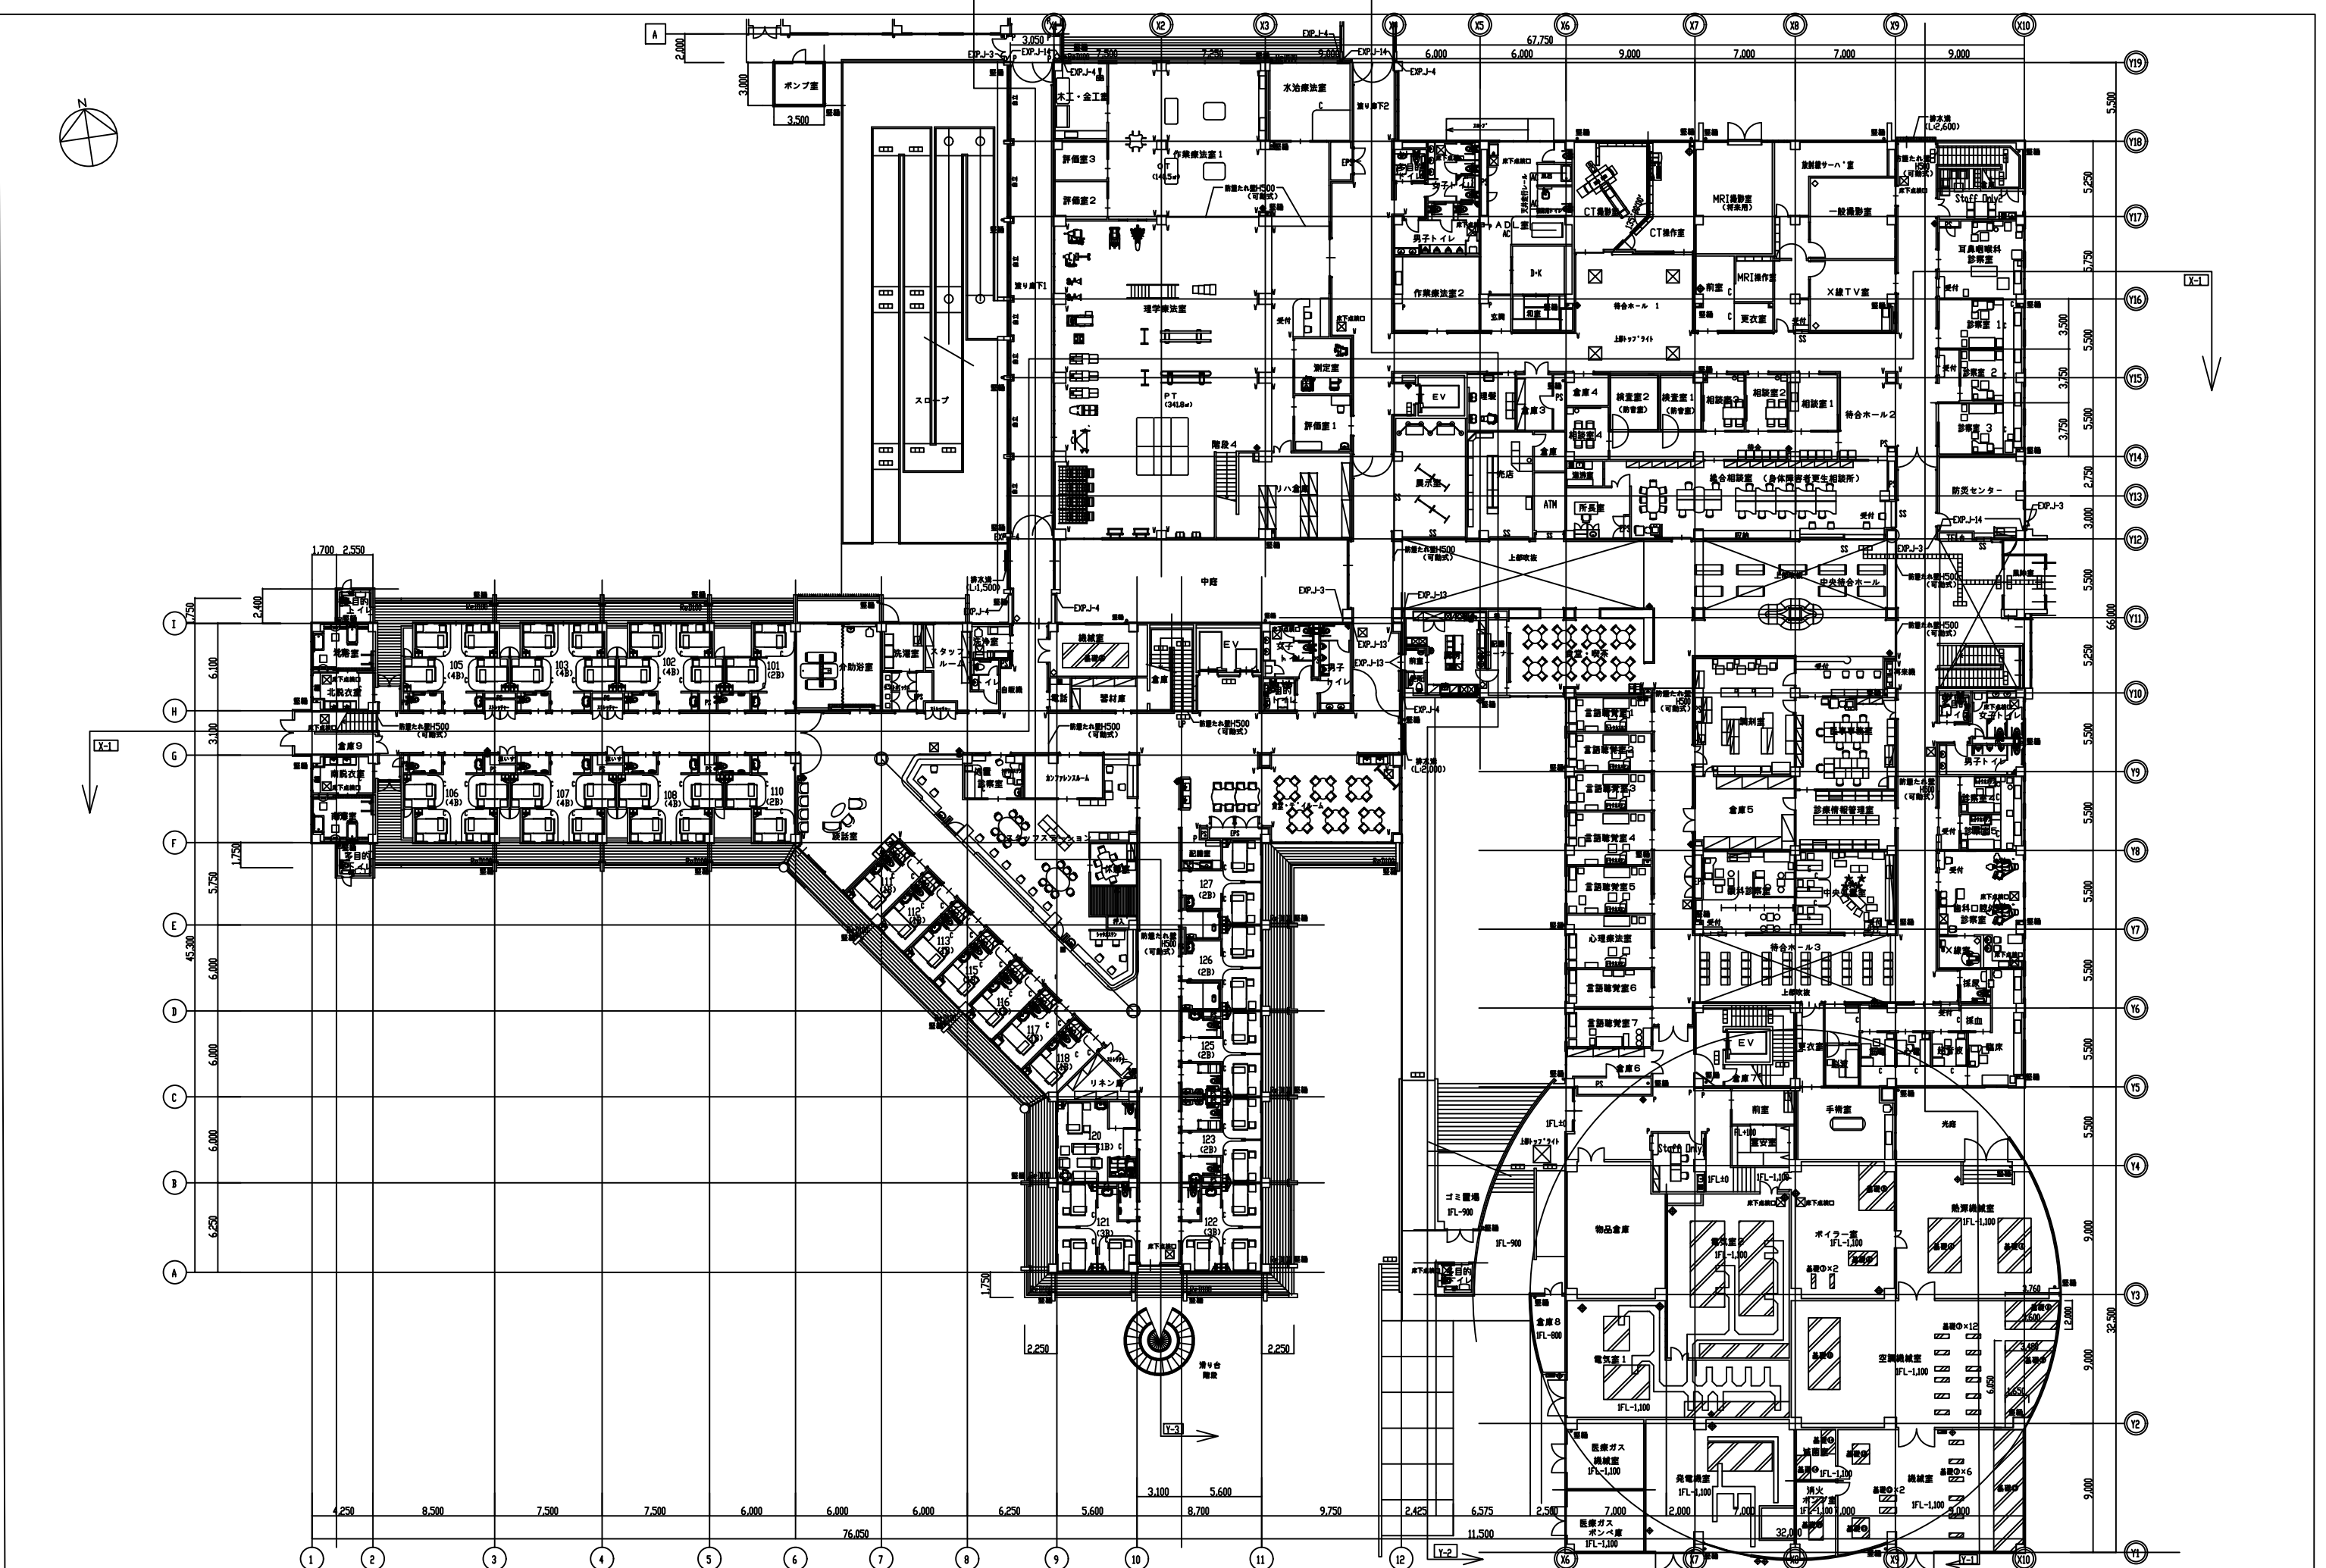

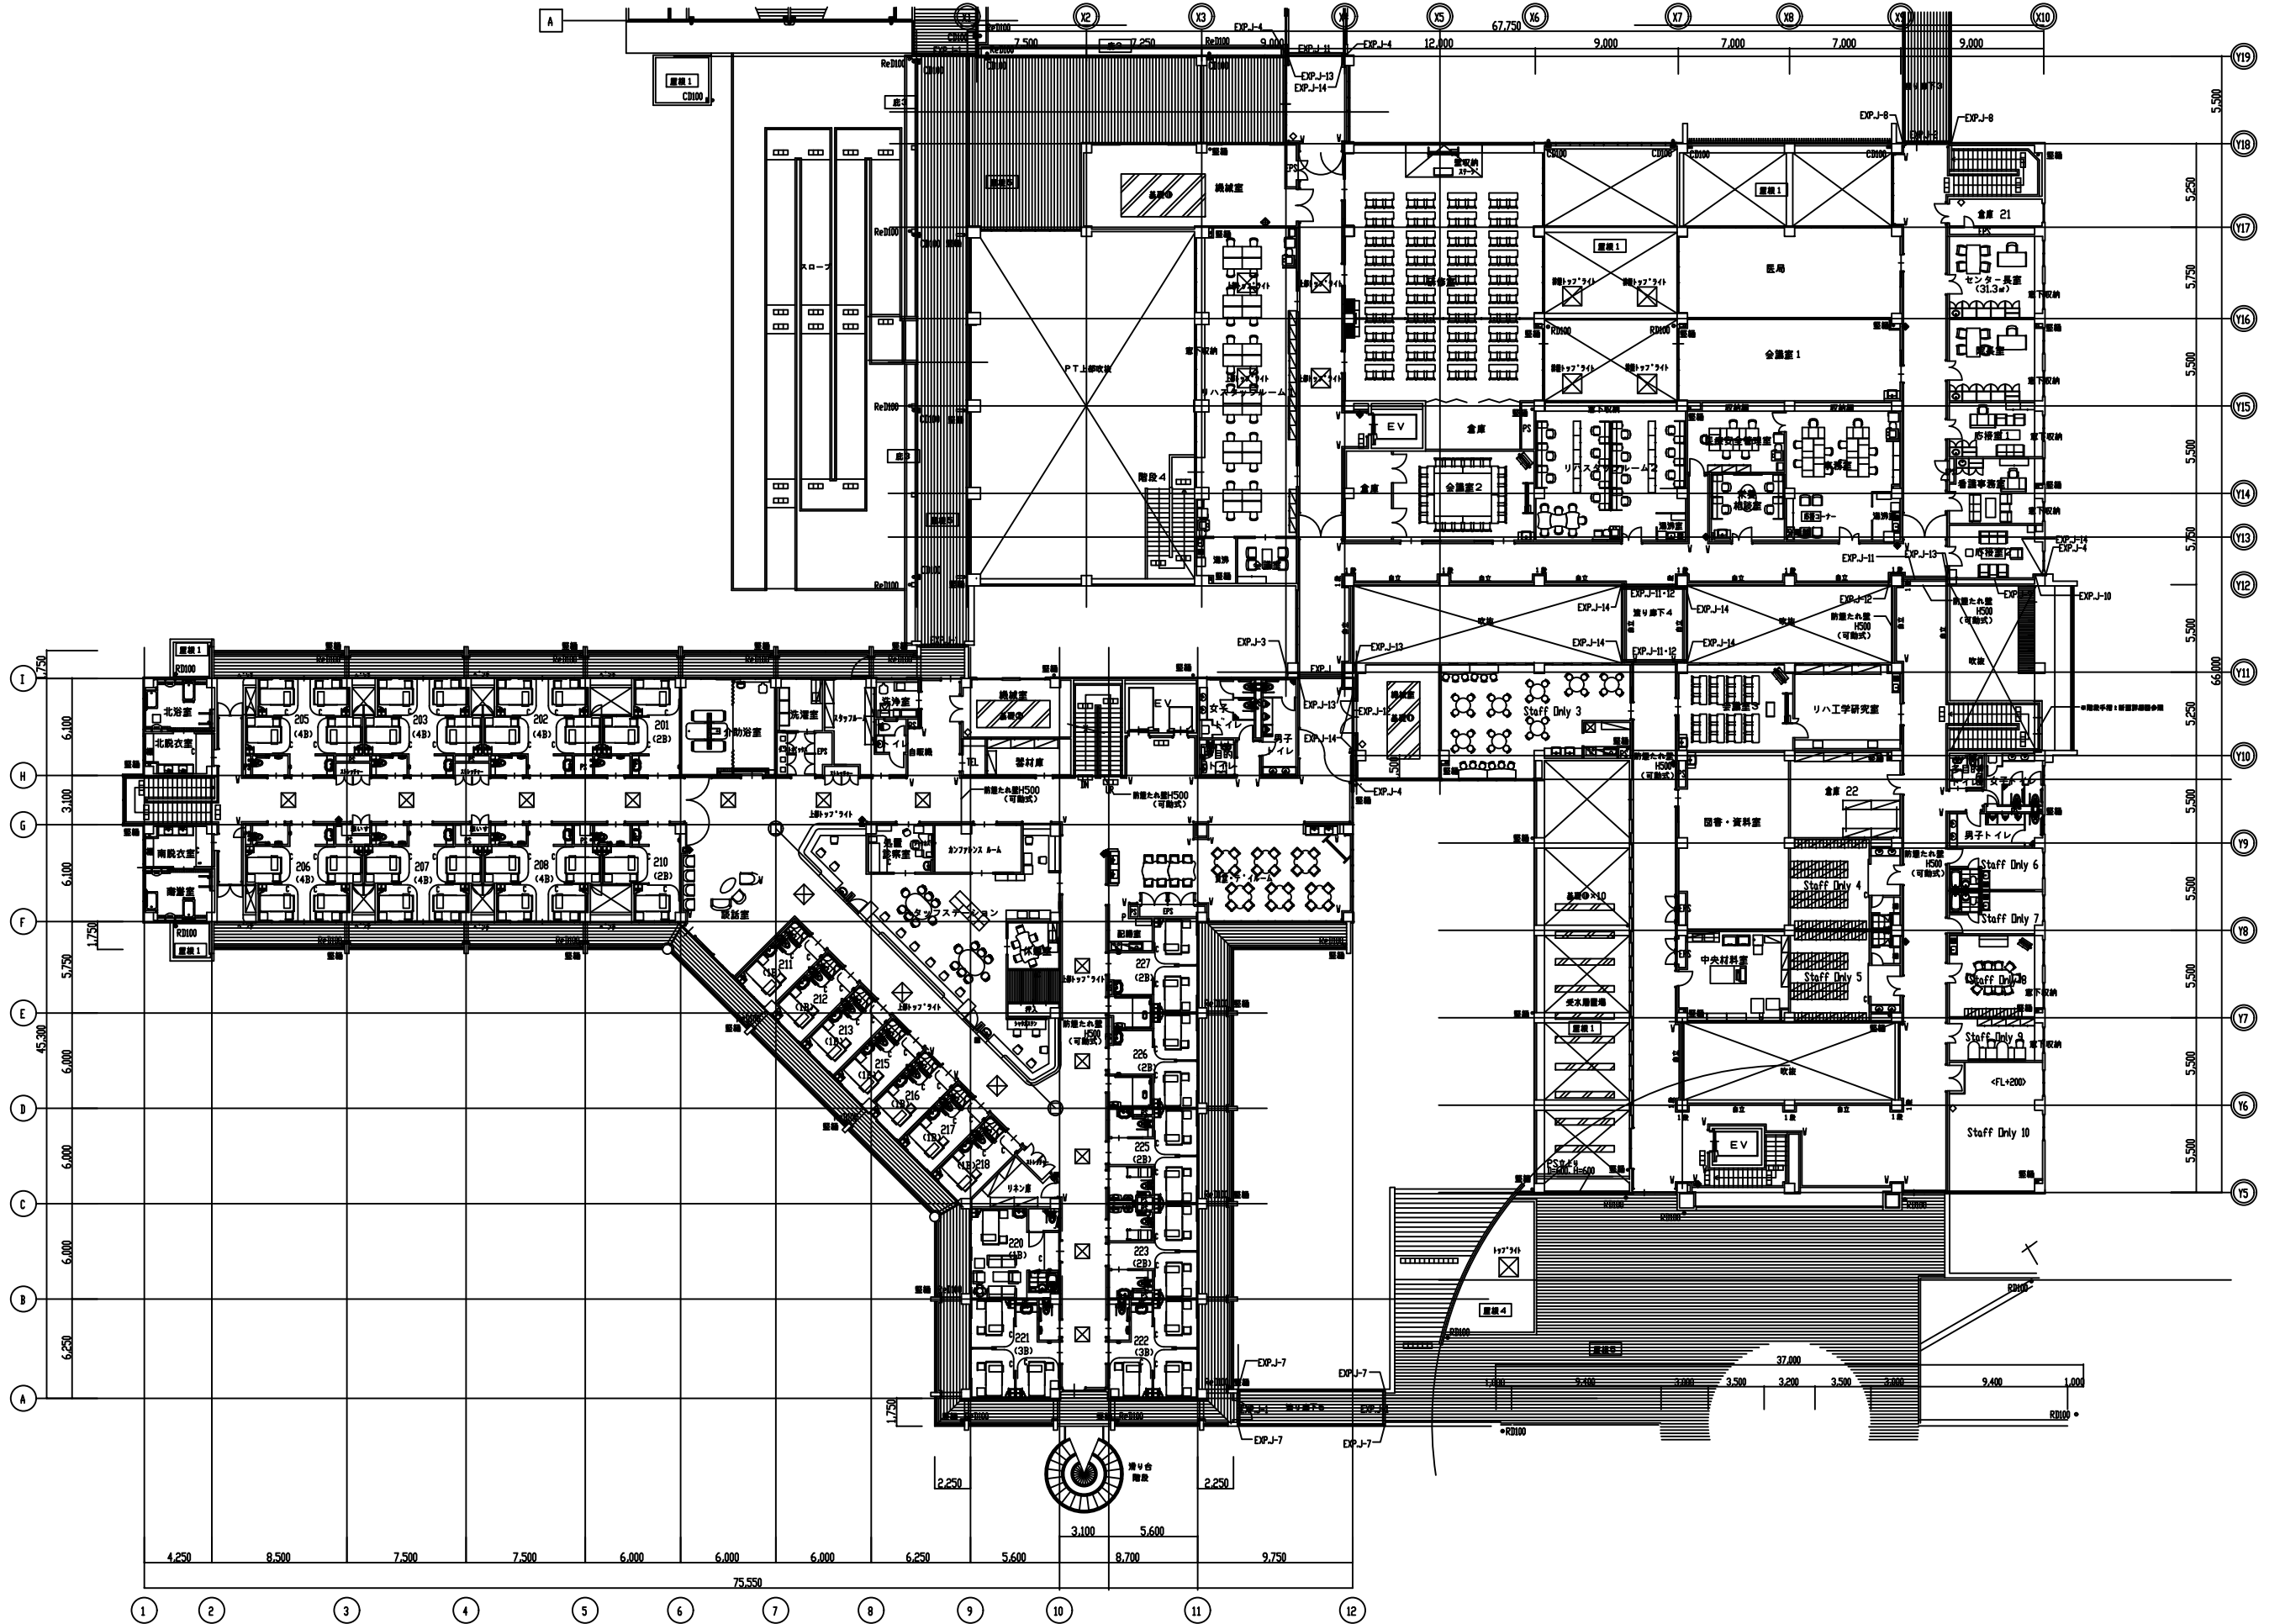


事業年度	地方独立行政法人 広島市立病院機構 本部事務局施設整備課		業務名		図番	
令和3年度			リハビリテーション病院I T V 設備改修工事 実施設計及び監理業務			A 0 0 3
			図面名称	2 階平面図		


訓練施設棟屋根伏図

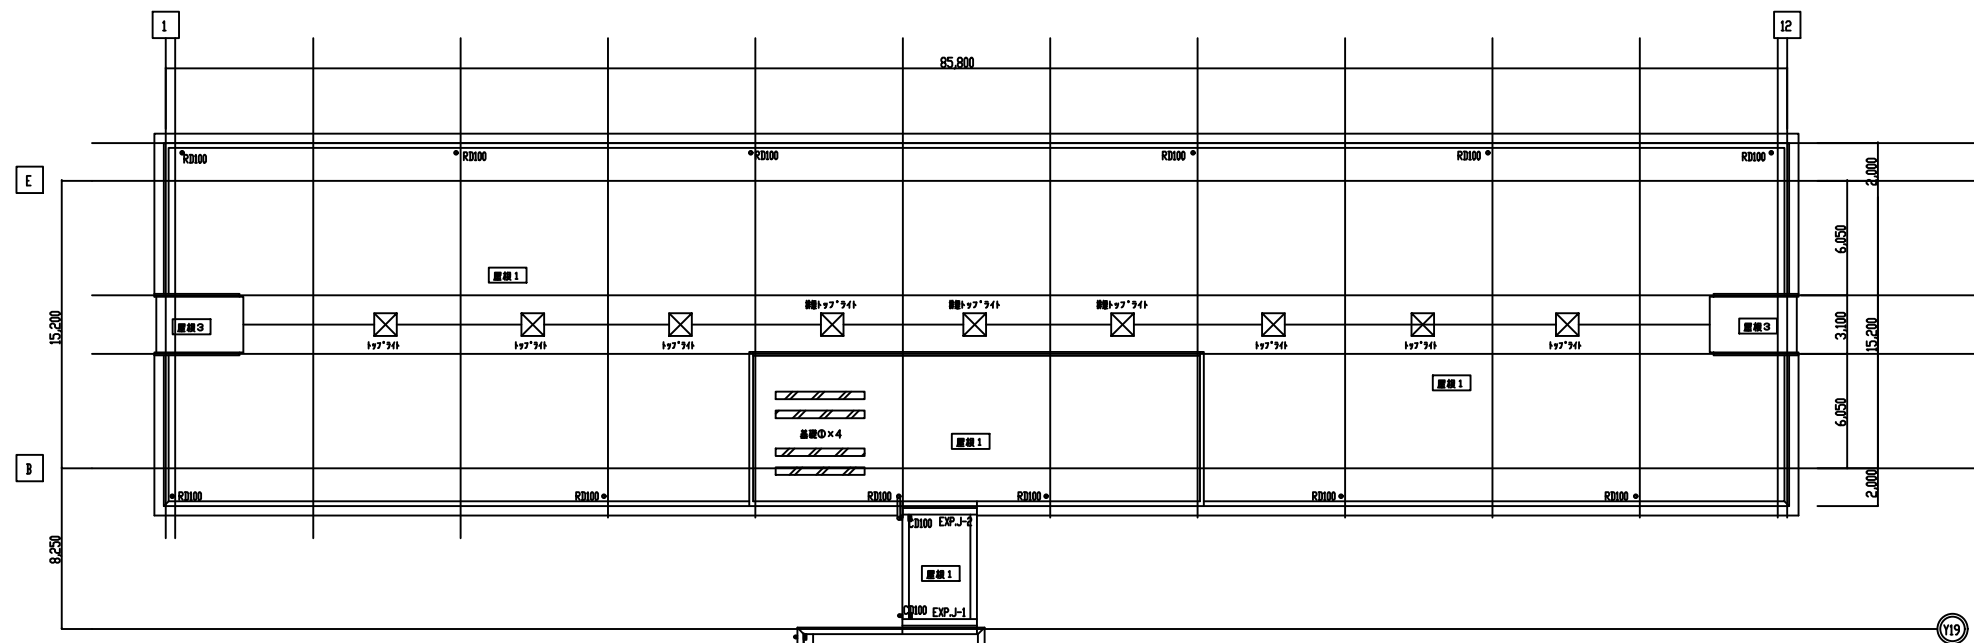

訓練施設棟2階平面図

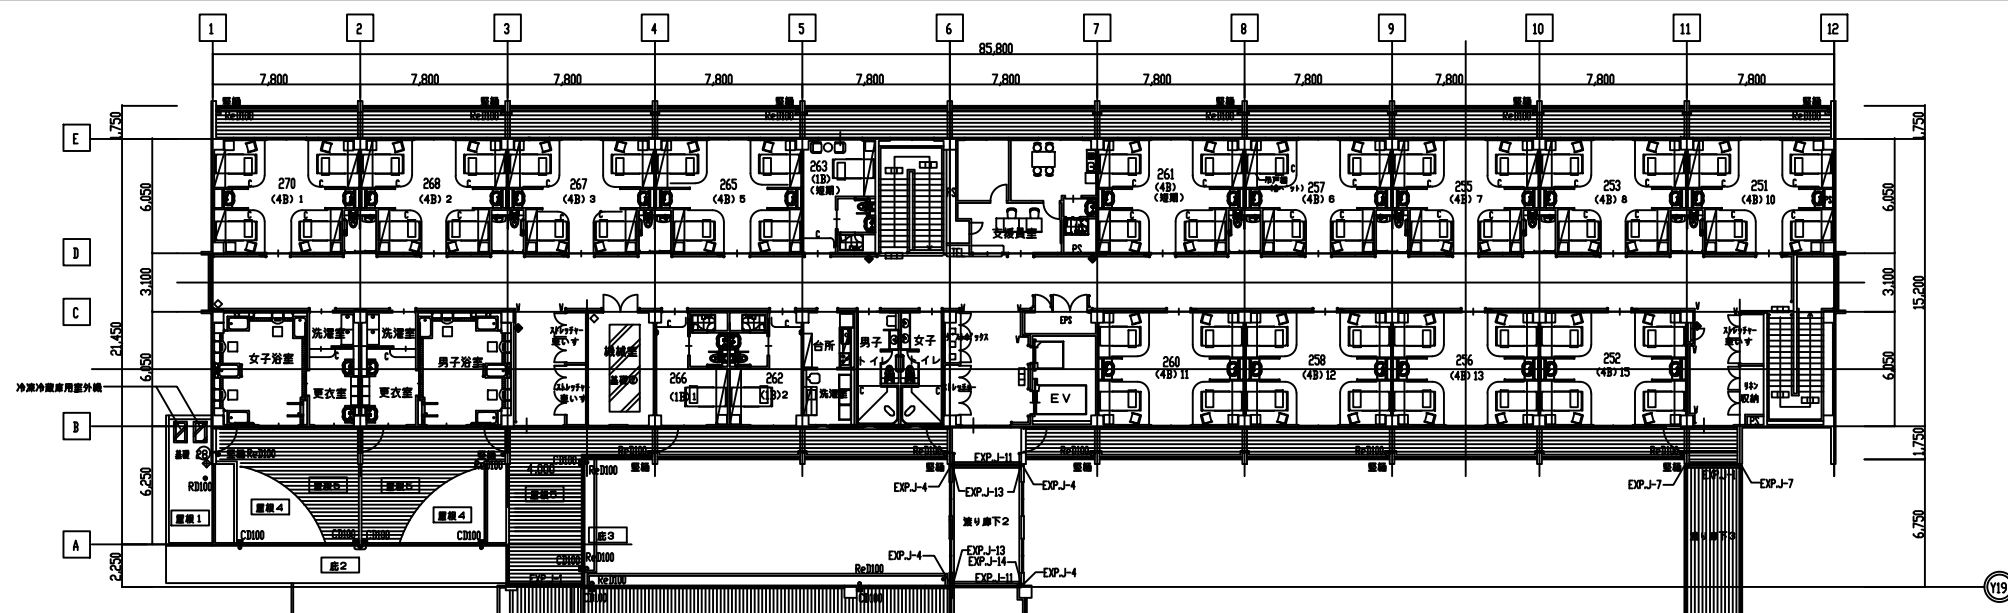

訓練施設棟 1 階平面図

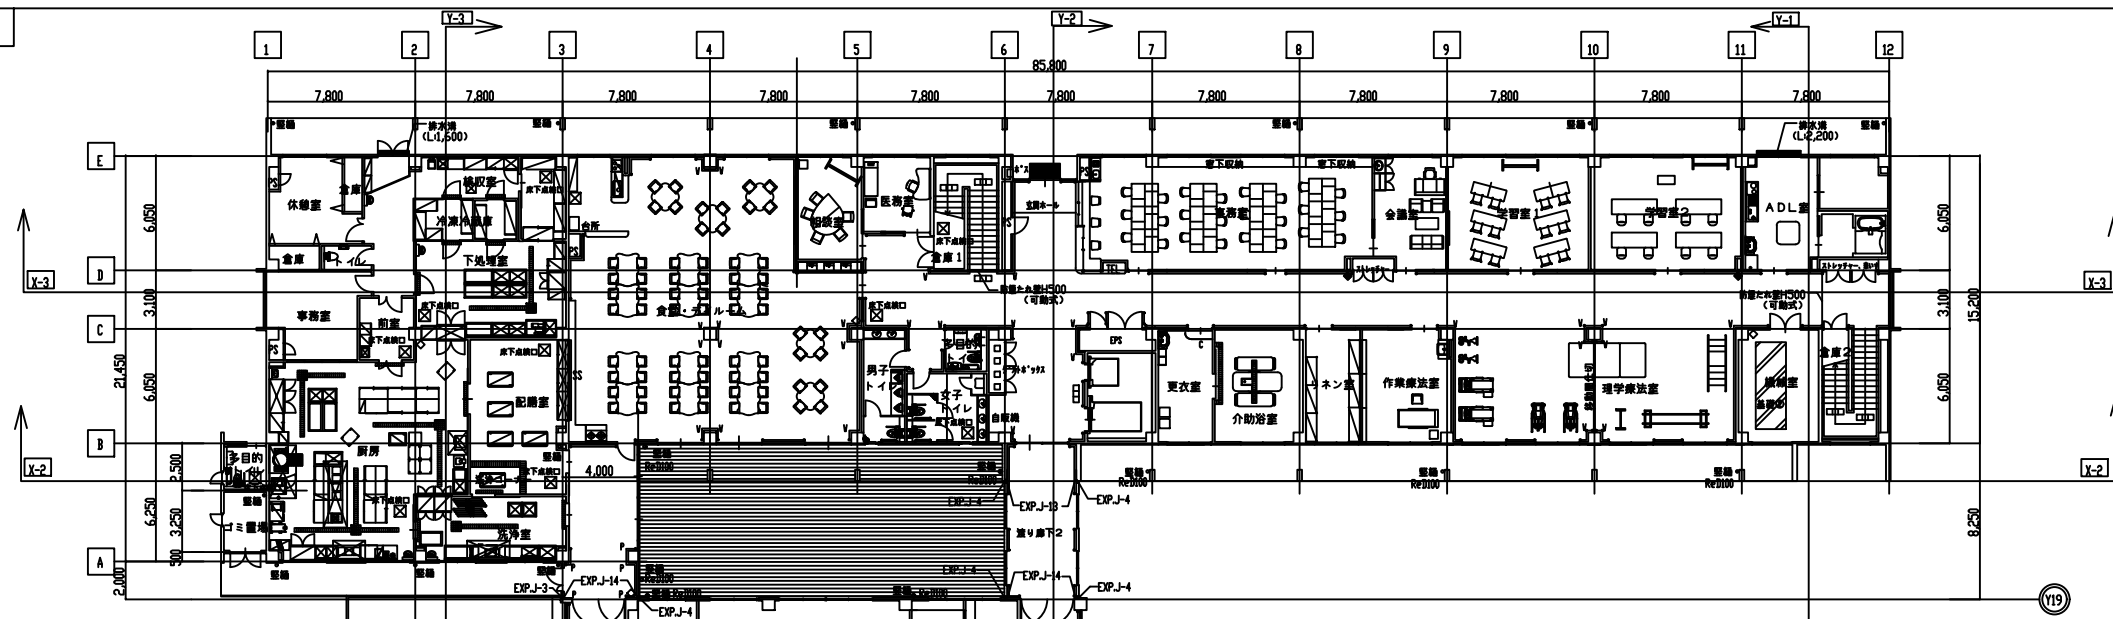

事業年度	地方独立行政法人 広島市立病院機構 本部事務局施設整備課	業務名 リハビリテーション病院ＩＴＶ設備改修工事 実施設計及び監理業務	図番 A 0 0 4
令和３年度			