


工事概要
 ①～⑮までの全ての建物の撤去
 ※基礎部分まで全て撤去する。
 ・撤去後の敷地内はまさ土にて現状地盤に整地する。
 ・北館及び周辺住宅への影響を十分に配慮した解体計画とする事
 ・解体建物には足場及び防音シートを設置すること。(足場図参照)
 ・敷地境界全面に防音シートH=3mを設置すること。
 ・敷地周囲の高木は残置し花壇等は撤去する。


調査関係
 下記の調査報告書の作成を行う。
 ①石綿含有調査
 ②ダイオキシン含有調査
 ※R I 汚染検査は解体工事に含める。
 ※土壌汚染調査は除く

付近見取図 工事場所：広島市安佐北区可部南二丁目1-1

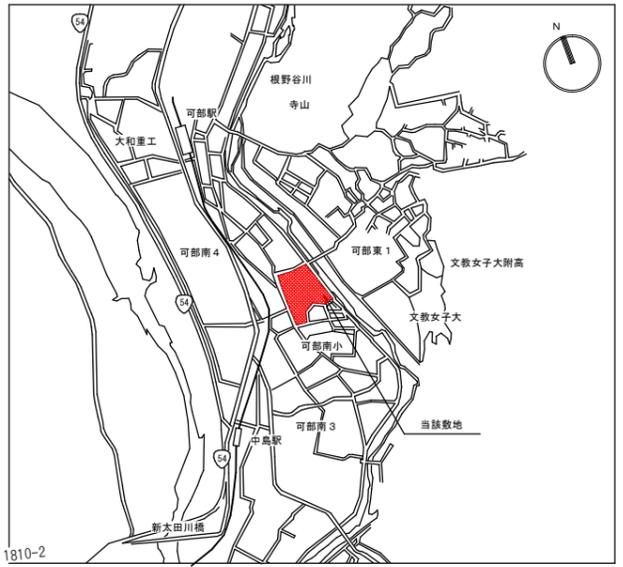

工事対象表

番号	施設名	構造	規模	建築面積	延床面積	建設年
①	南館	SRC	8F、PH2	6,349㎡	18,288㎡	1980
②	医師住宅	RC	4F	563㎡	2,252㎡	1980
③	焼却炉塀	RC	1F	6㎡	6㎡	1980
④	駐輪場1	RC S	1F	12㎡	12㎡	1980
⑤	駐輪場2	RC S	1F	12㎡	12㎡	1980
⑥	廃液処理施設1	RC	2F	290㎡	580㎡	1980
⑦	廃液処理施設2	RC	1F	53㎡	53㎡	1980
⑧	臓器管理施設	RC	1F	35㎡	35㎡	
⑨	R I 貯留槽	RC	1F	96㎡	96㎡	1992
⑩	焼却場管理棟	RC	1F	71㎡	71㎡	1993
⑪	焼却炉	RC S	1F	52㎡	52㎡	1980
⑫	車庫	S	2F	60㎡	120㎡	2007
⑬	駐輪場3	S	1F	28㎡	28㎡	
⑭	駐輪場4	S	1F	20㎡	20㎡	
⑮	駐輪場5	S	1F	5㎡	5㎡	
合計				7,652㎡	21,630㎡	

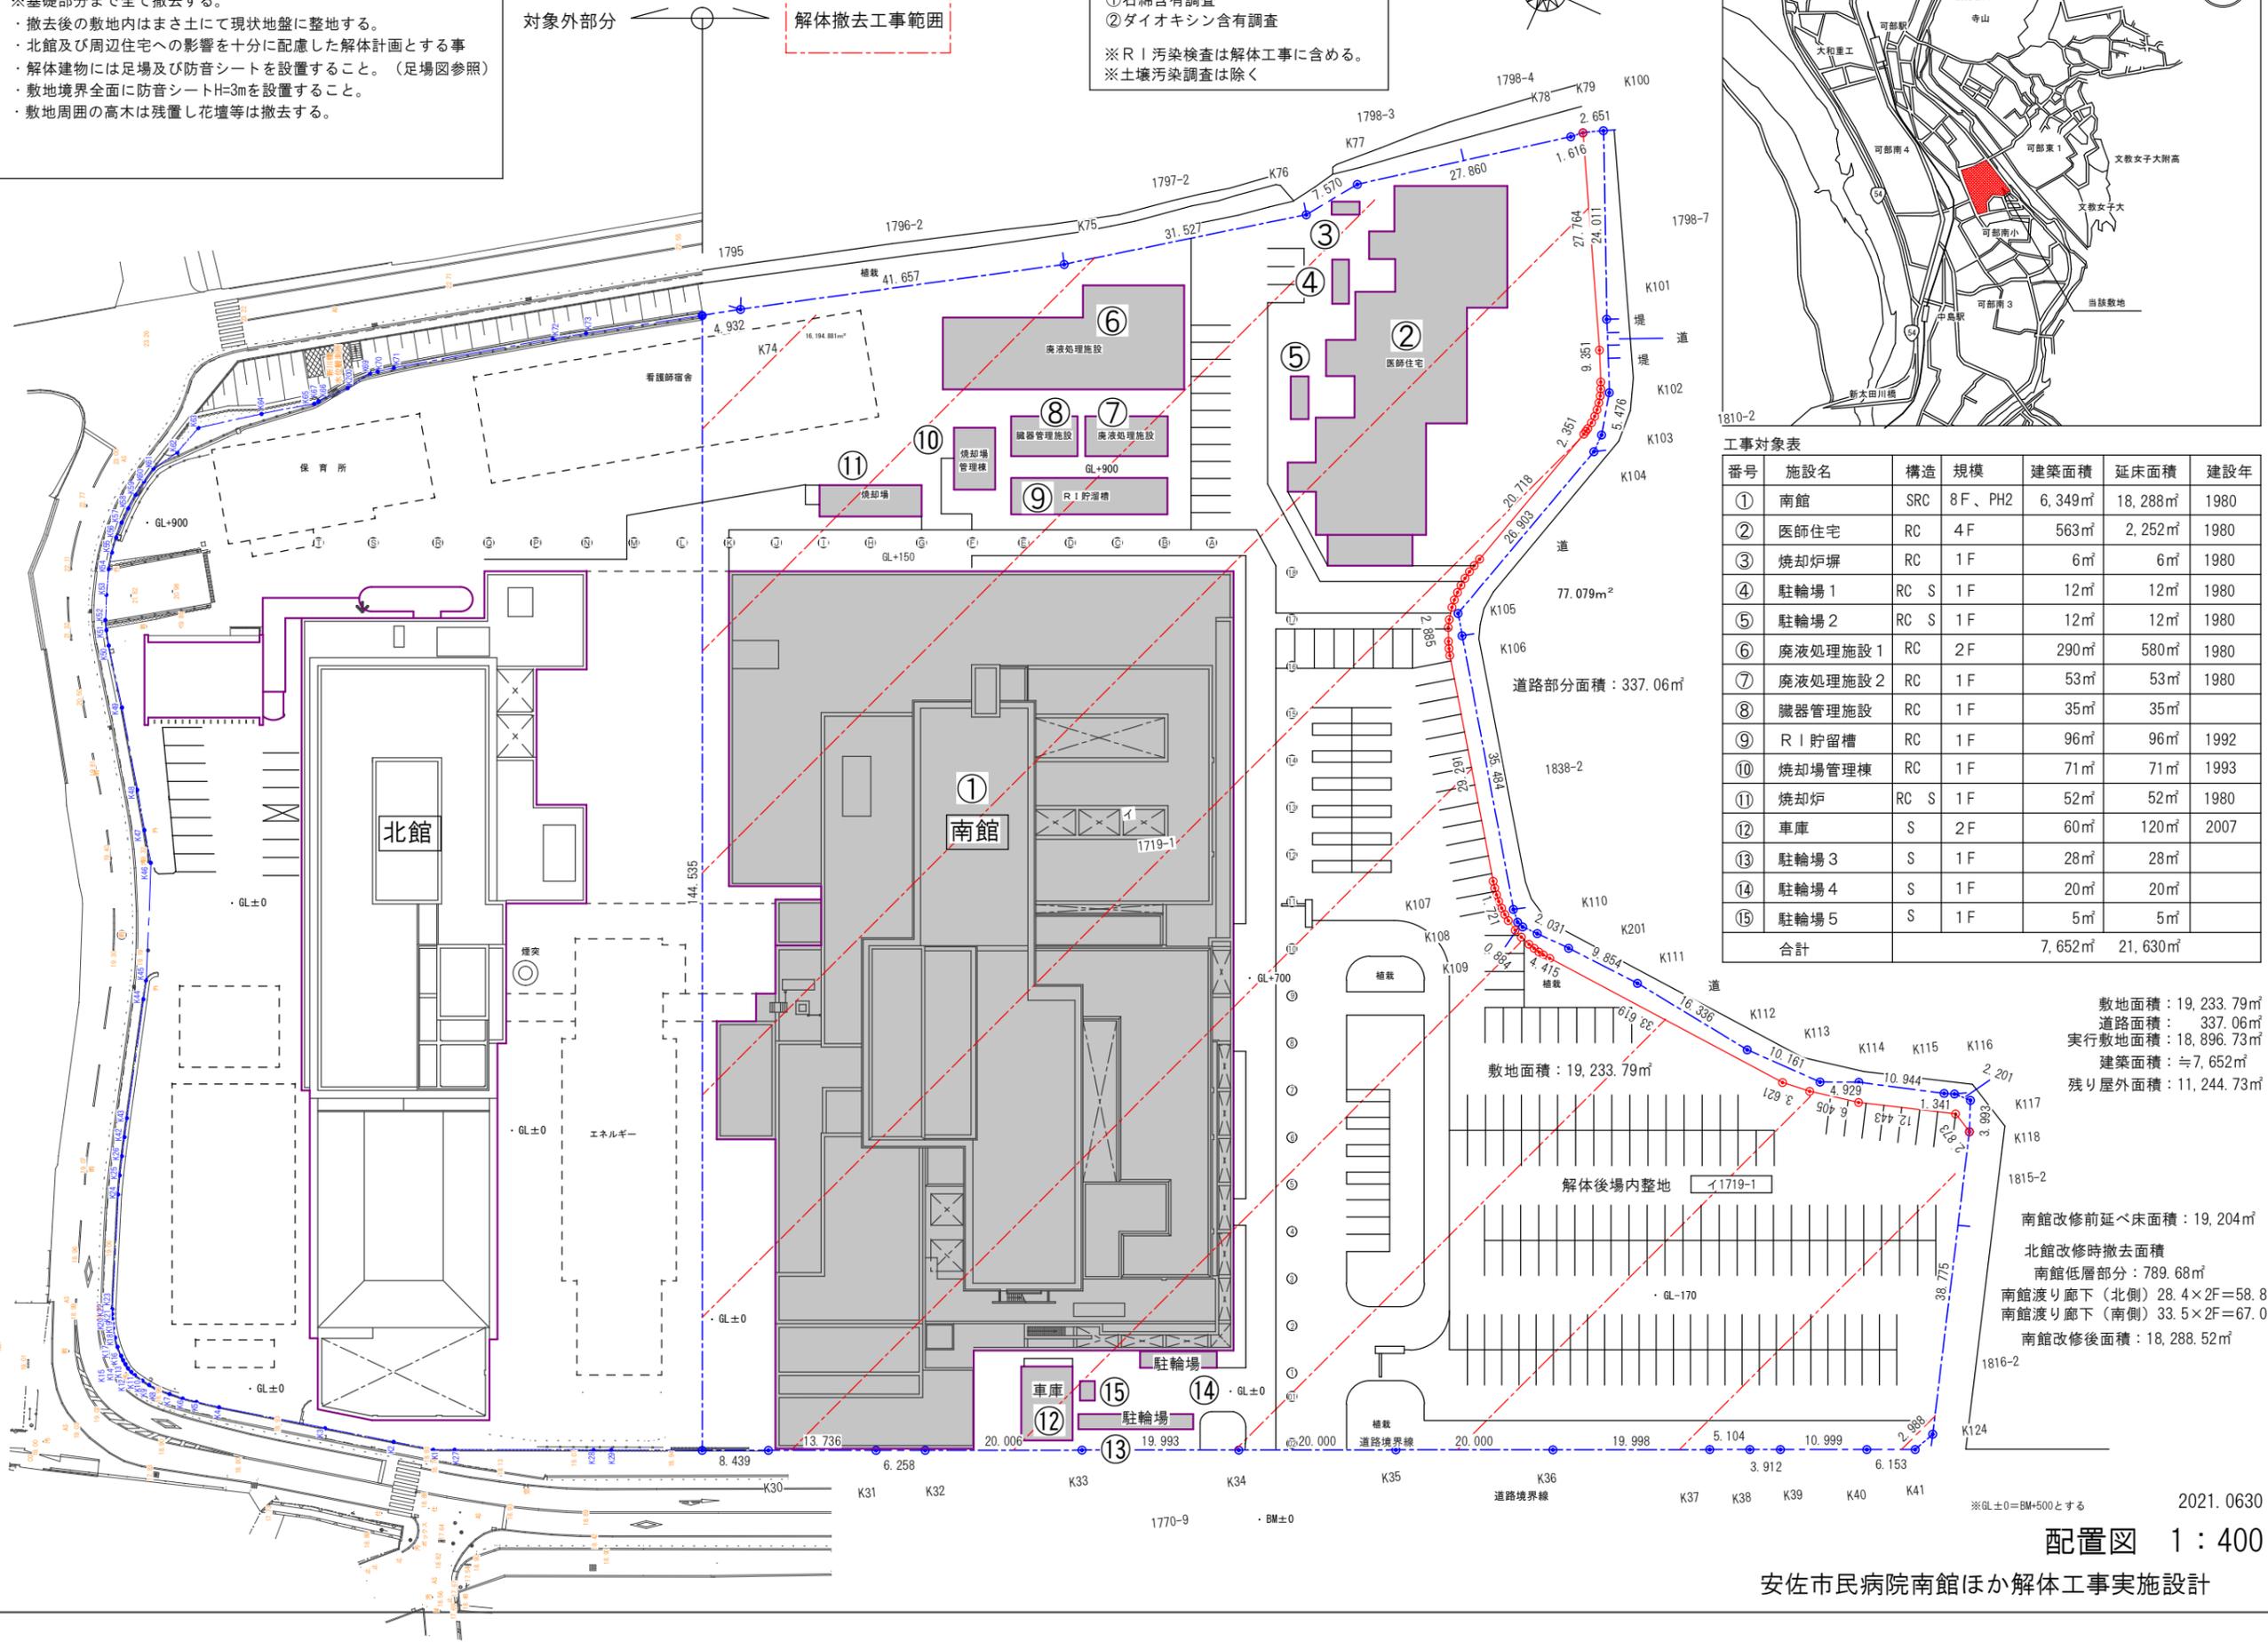



敷地面積：19,233.79㎡
 道路面積：337.06㎡
 実行敷地面積：18,896.73㎡
 建築面積：≒7,652㎡
 残り屋外面積：11,244.73㎡




南館改修前延べ床面積：19,204㎡
 北館改修時撤去面積
 南館低層部分：789.68㎡
 南館渡り廊下(北側) 28.4×2F=58.8㎡
 南館渡り廊下(南側) 33.5×2F=67.0㎡
 南館改修後面積：18,288.52㎡









※GL±0=BM+500とする 2021.0630

配置図 1:400


安佐市民病院南館ほか解体工事実施設計

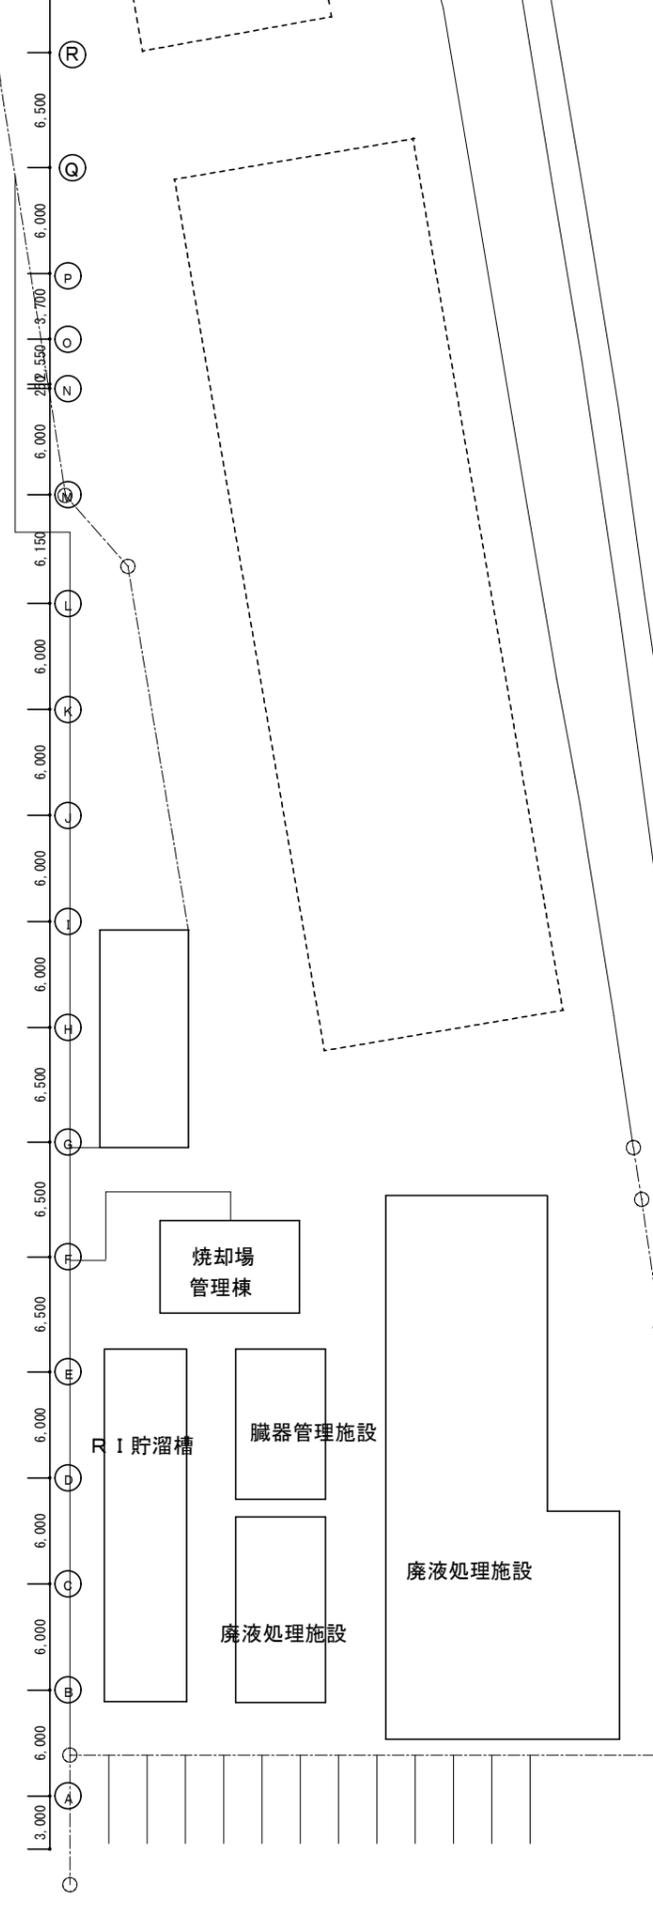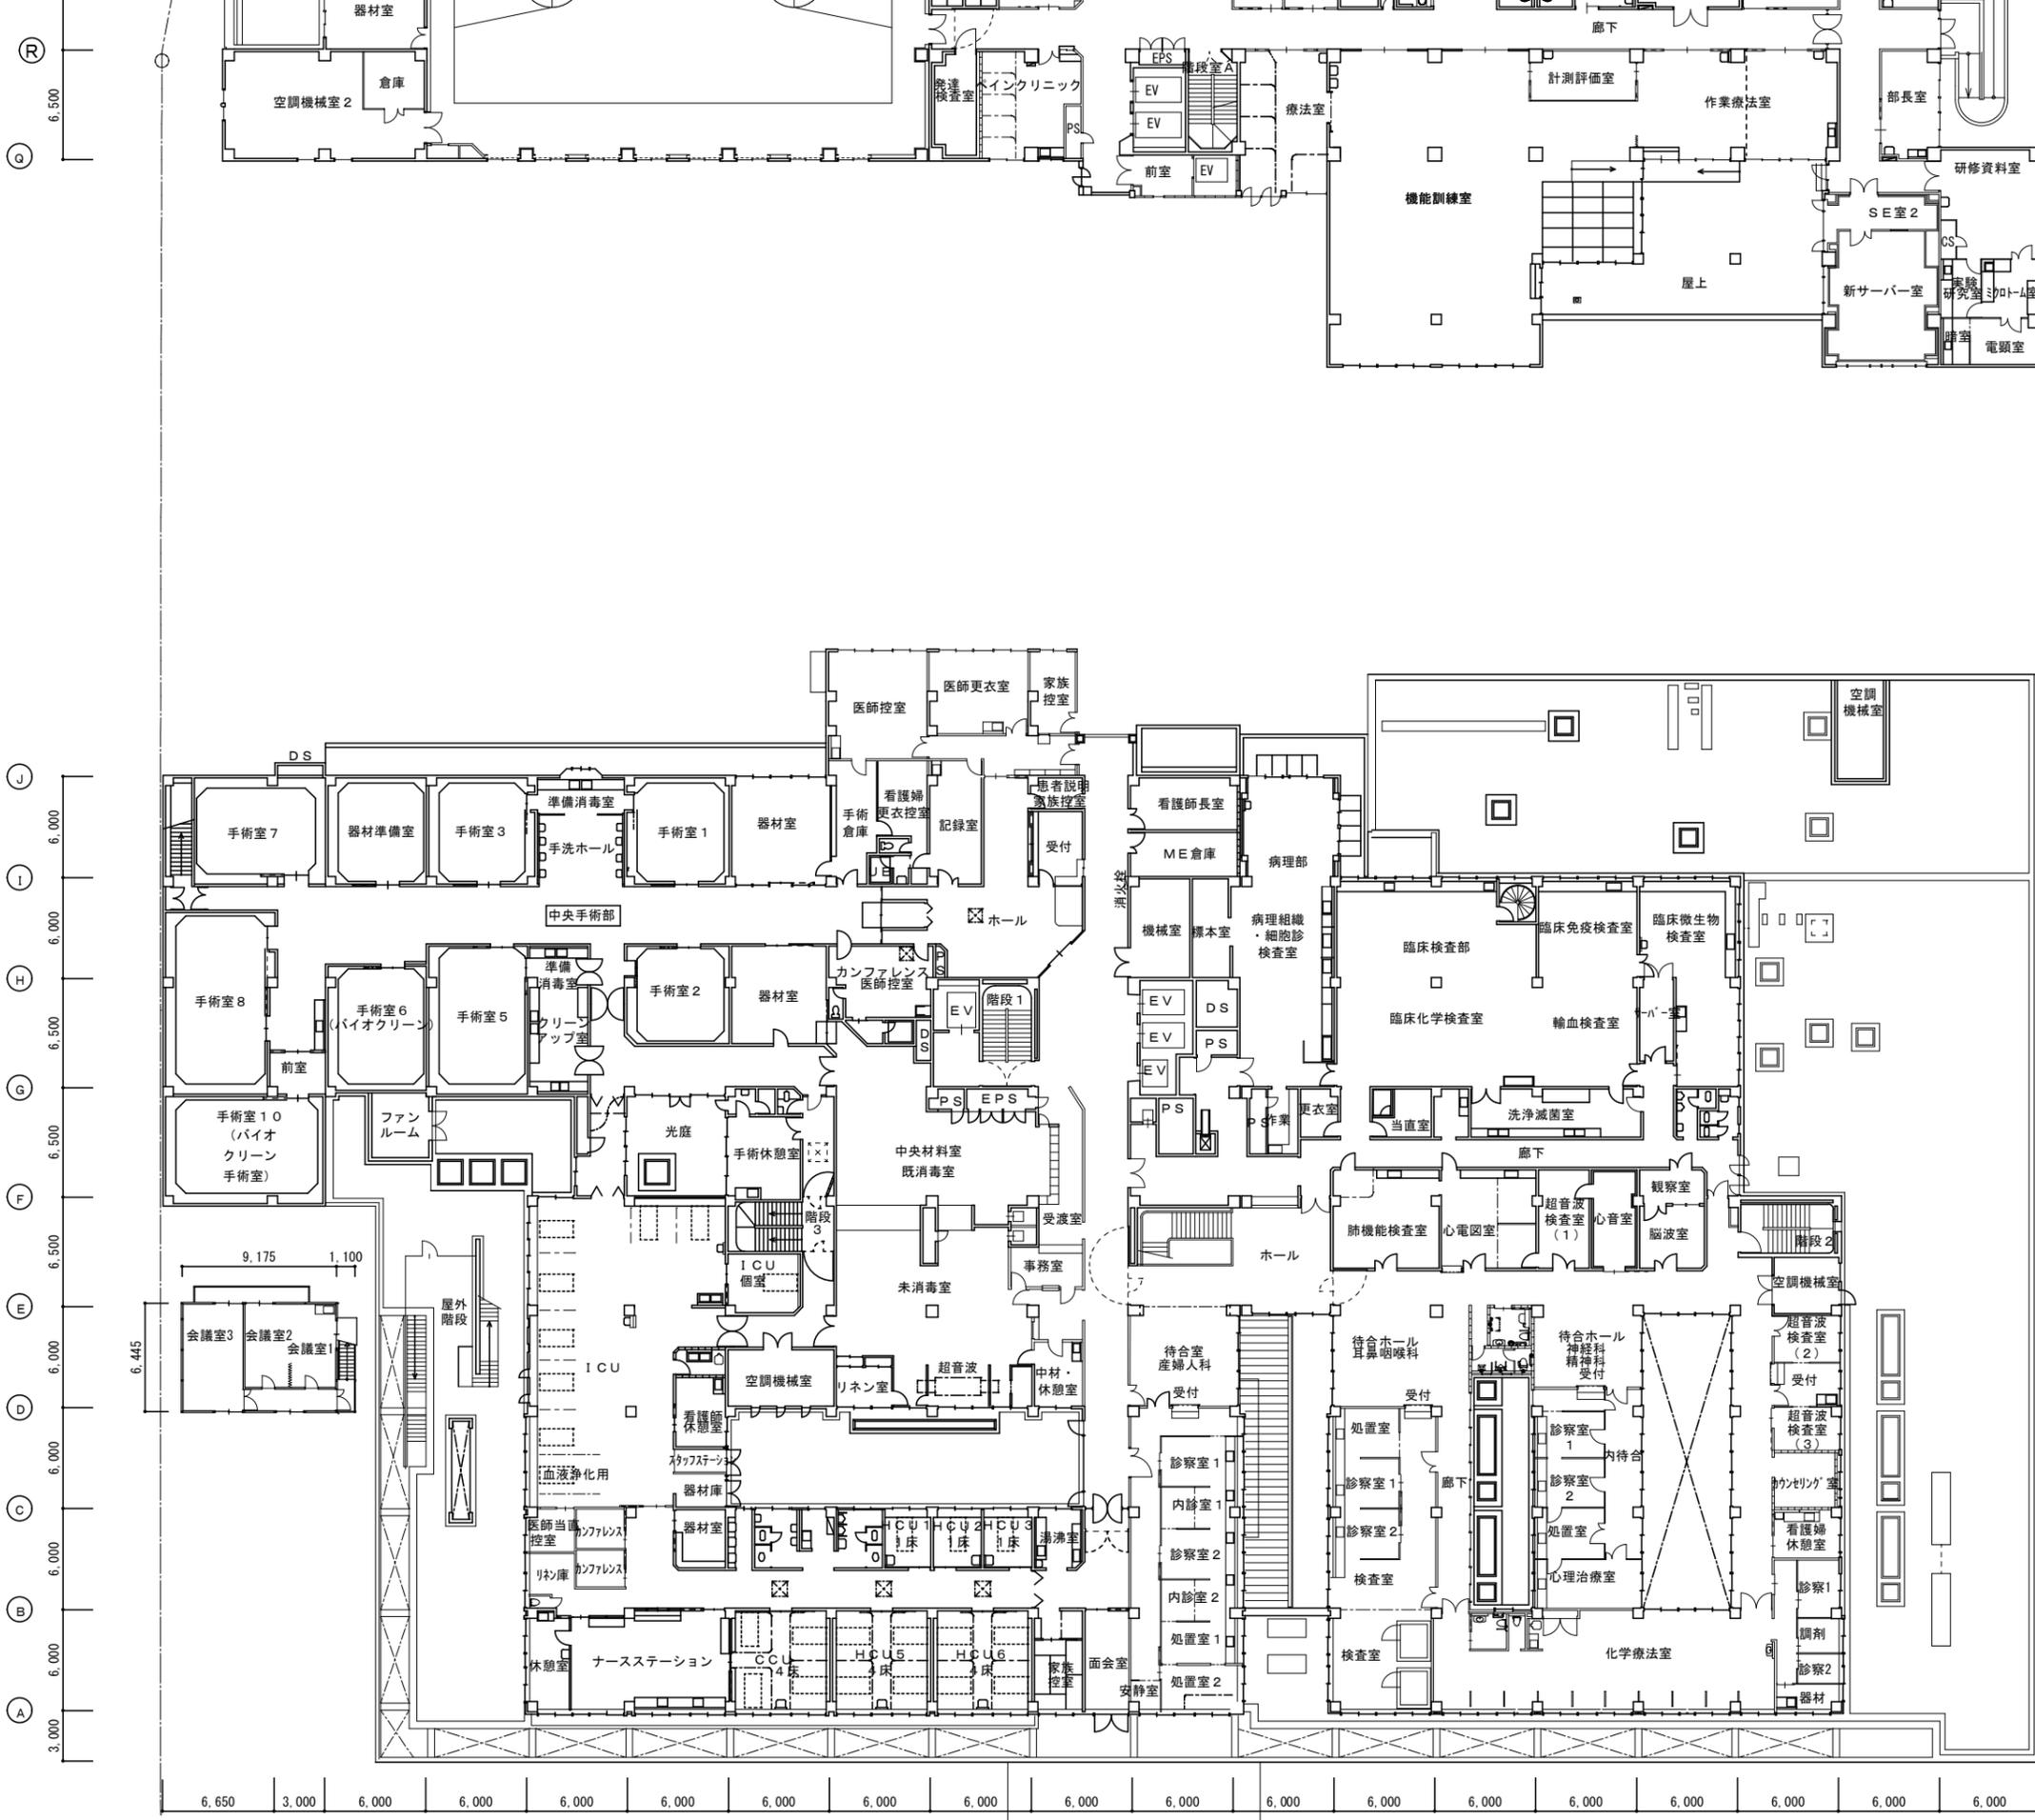

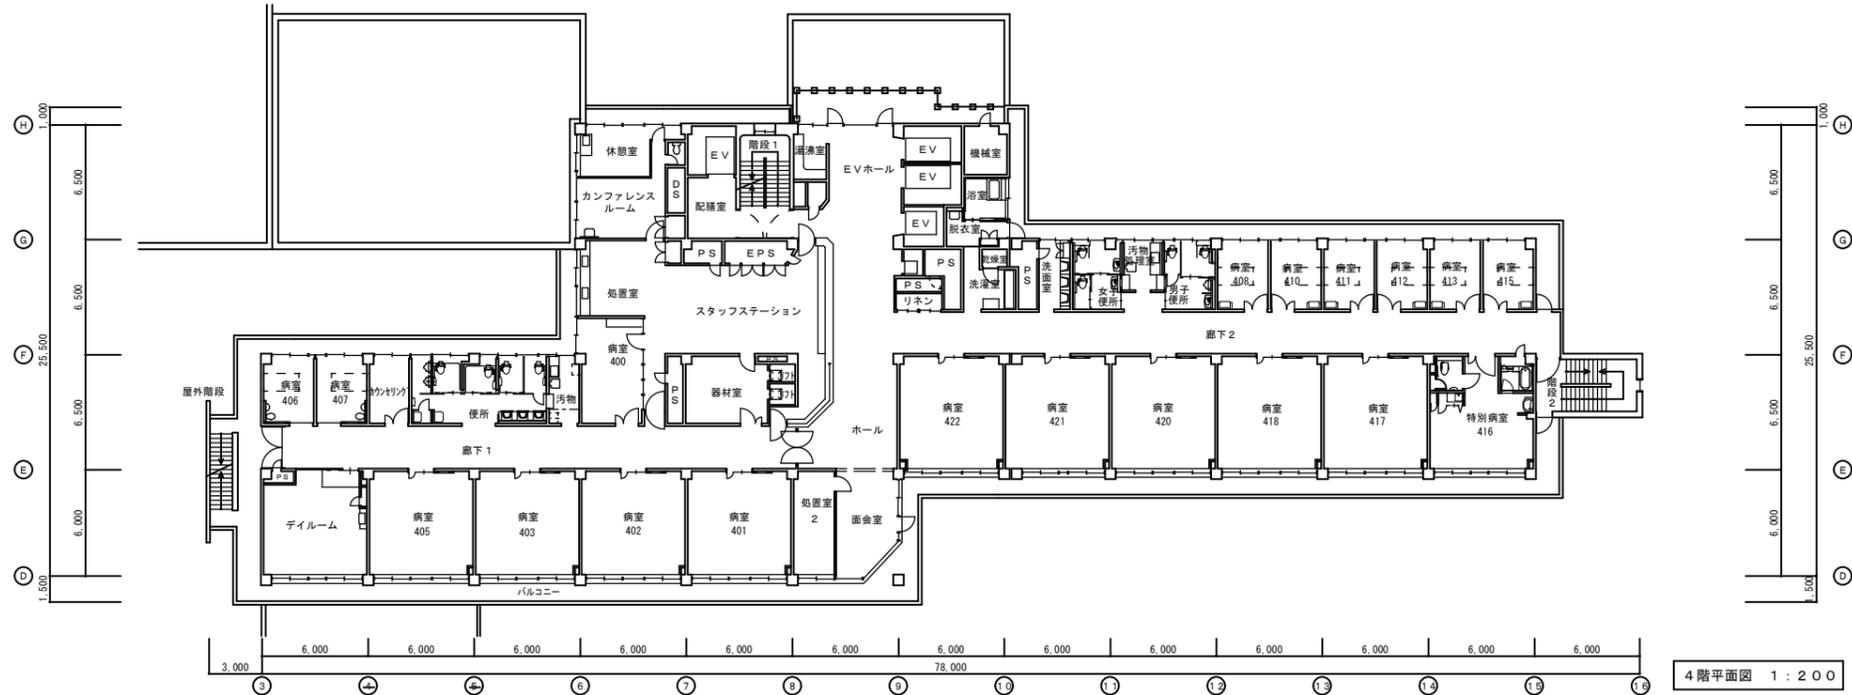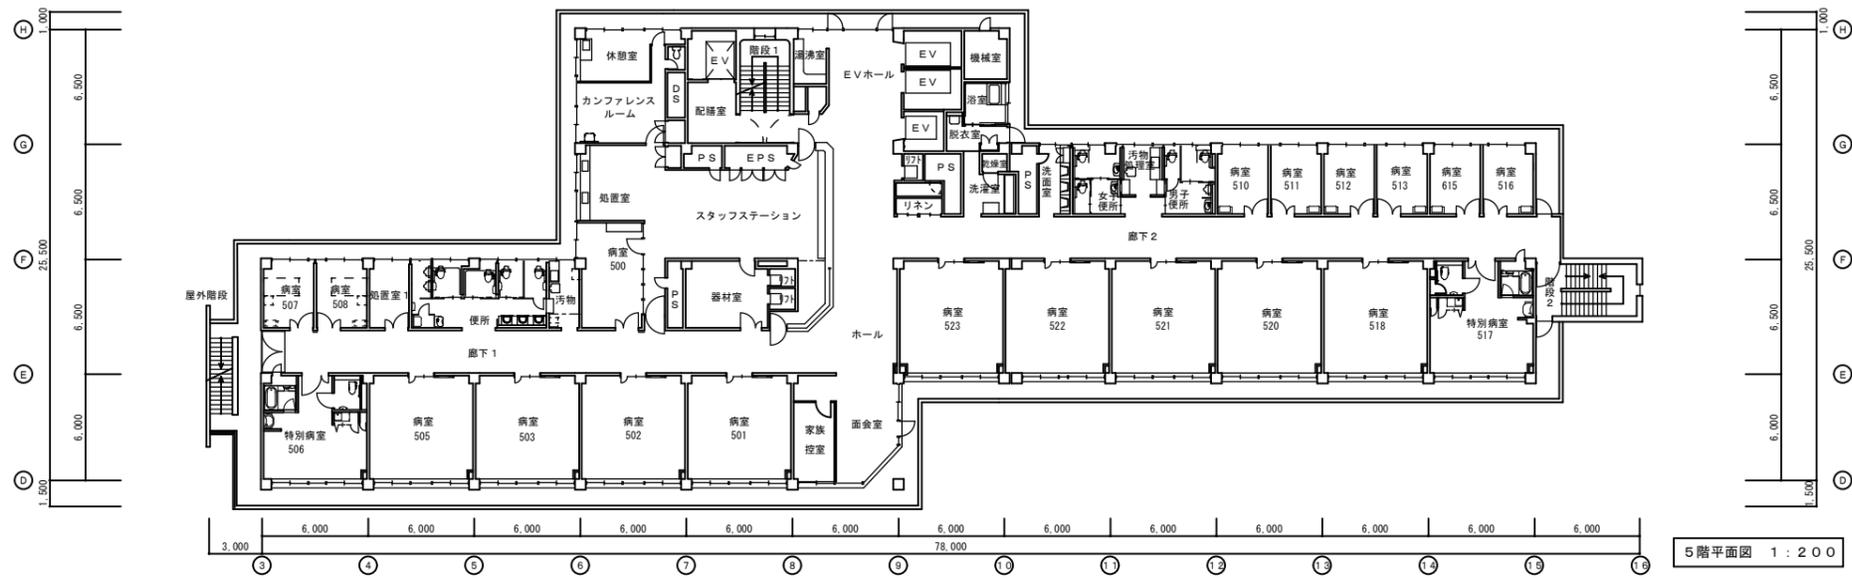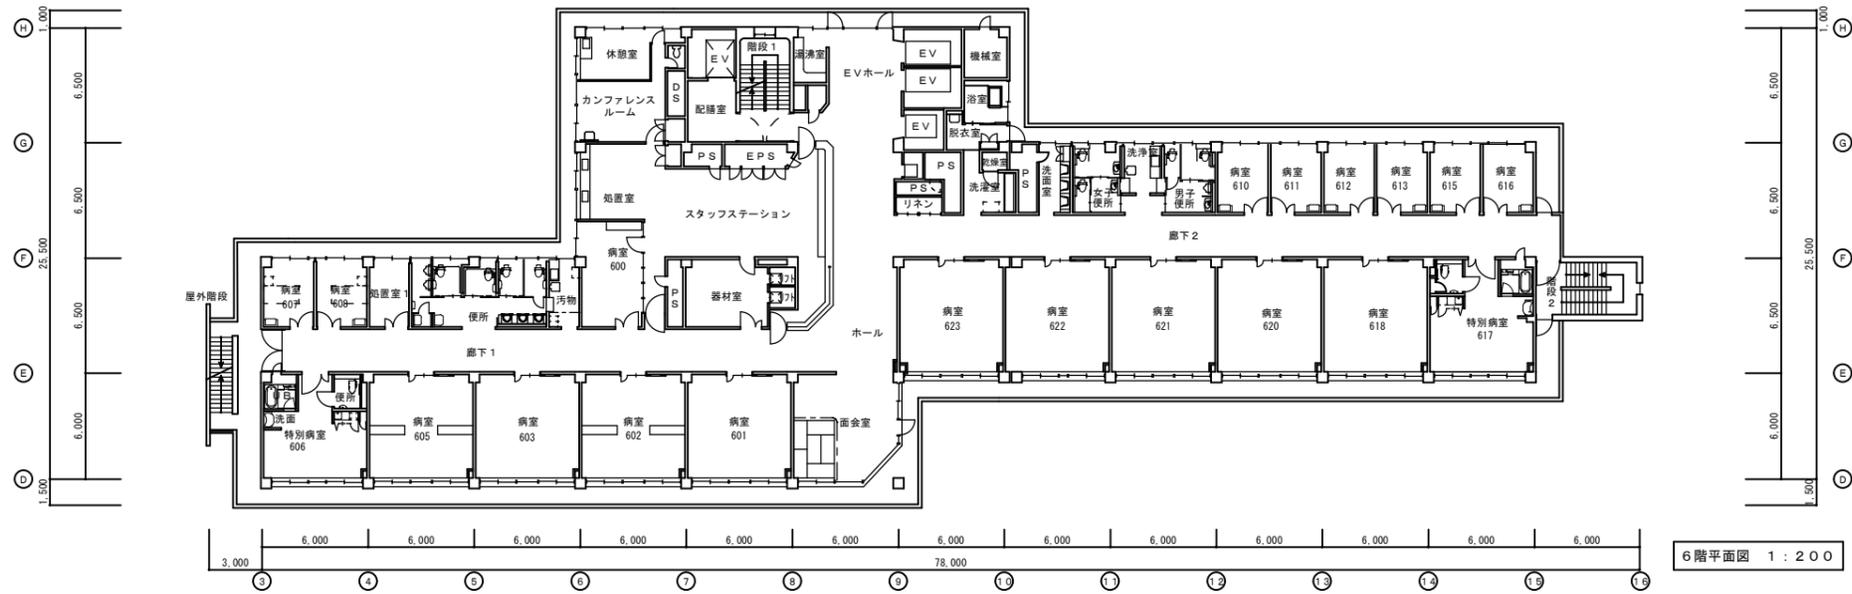

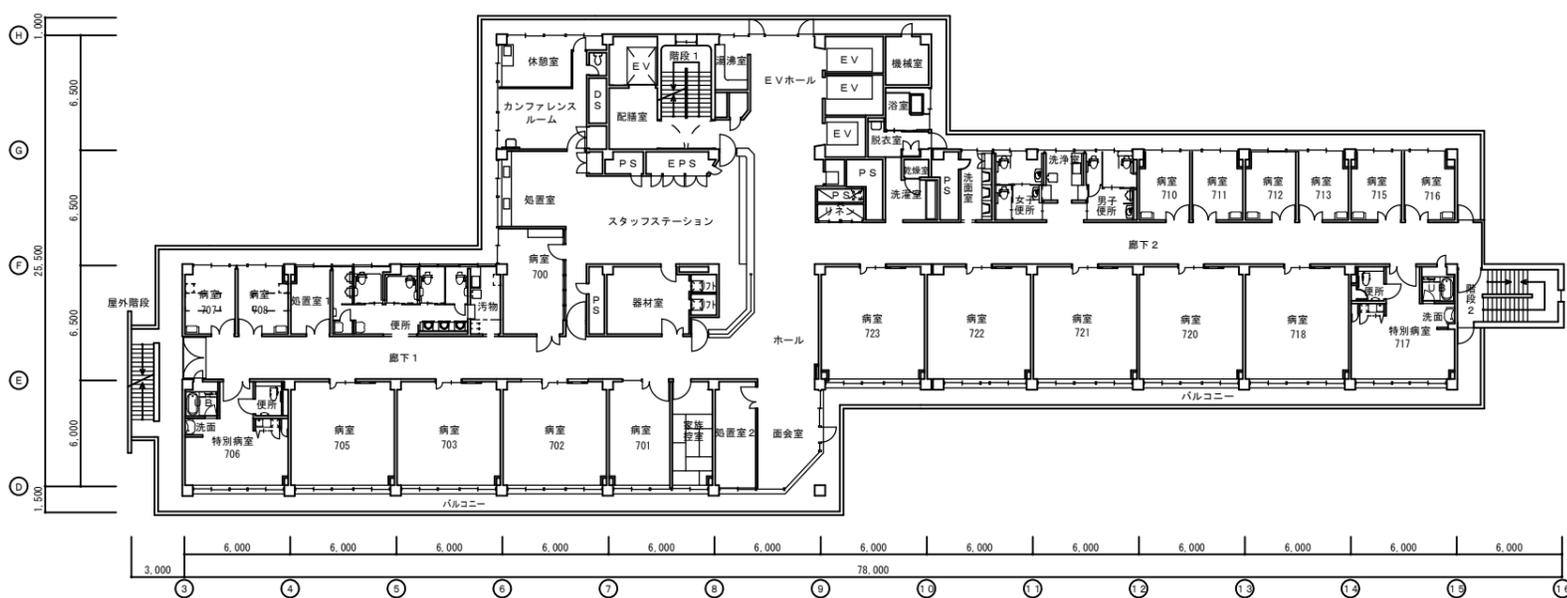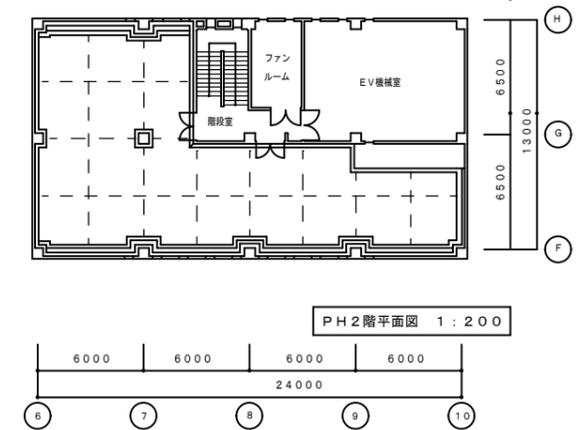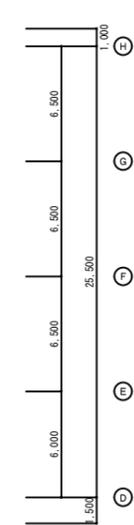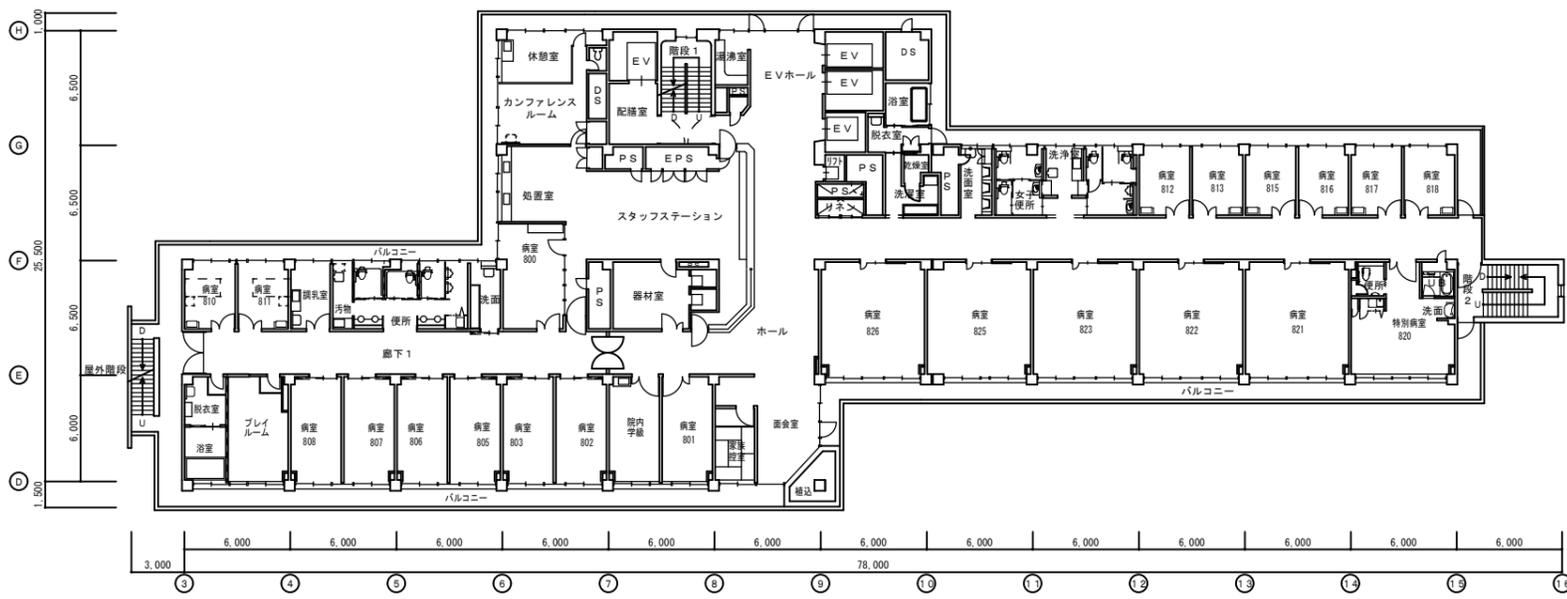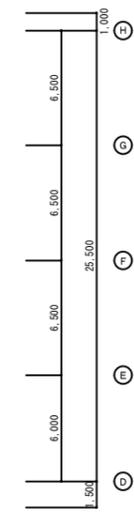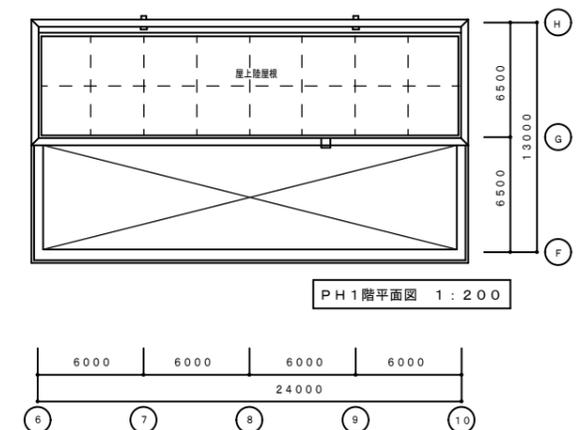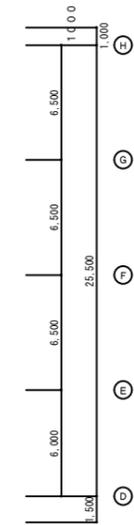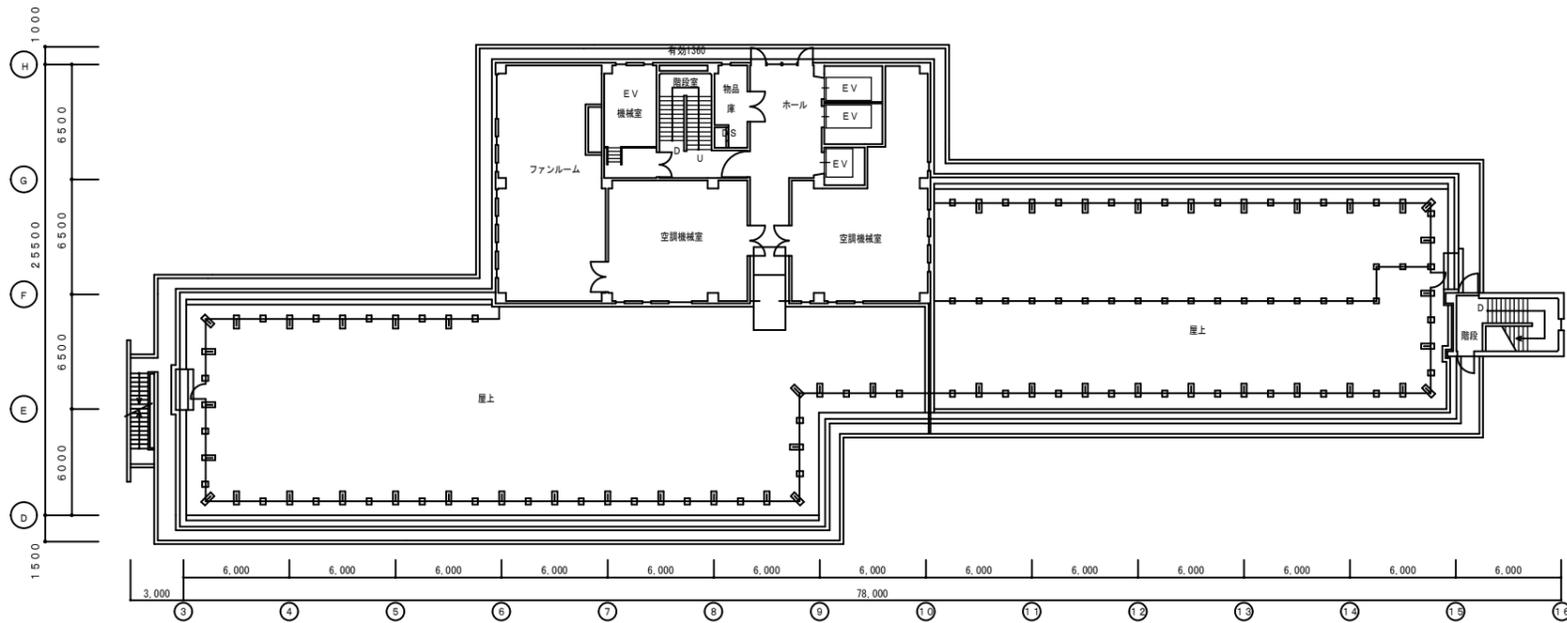


南立面図 1/200

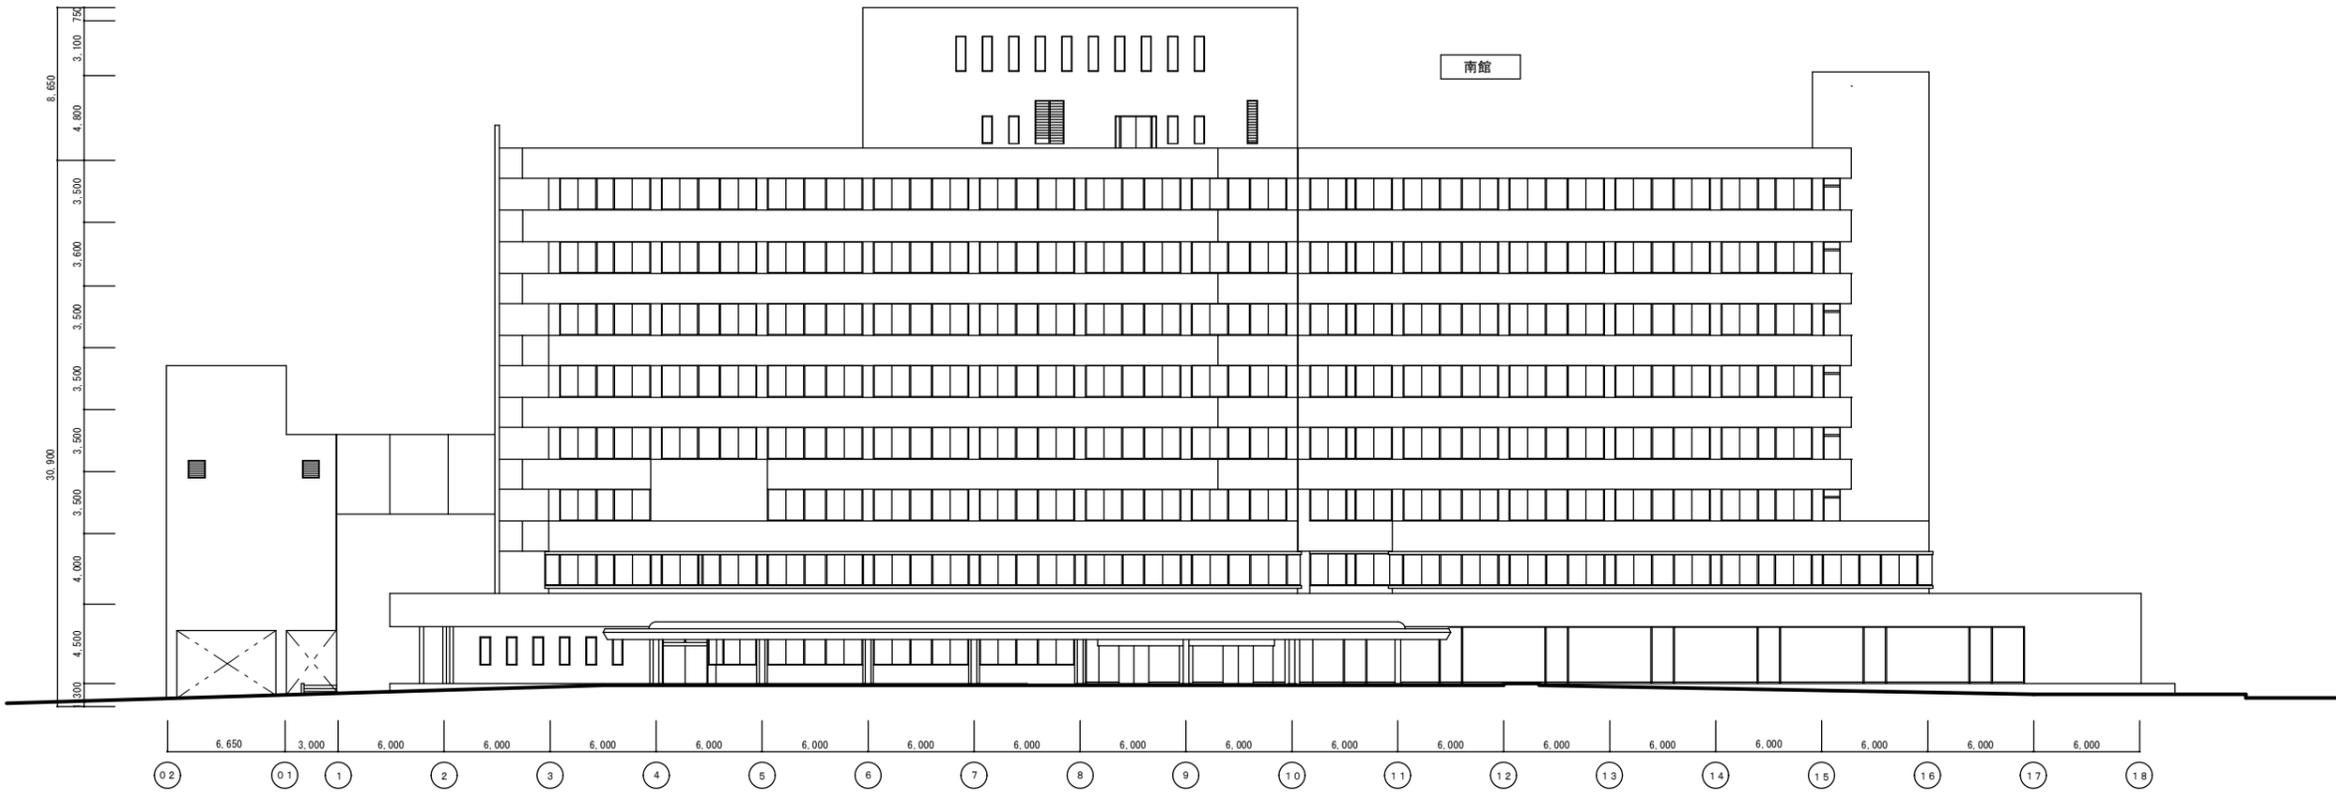

北立面図 1/200



東立面図 1/200

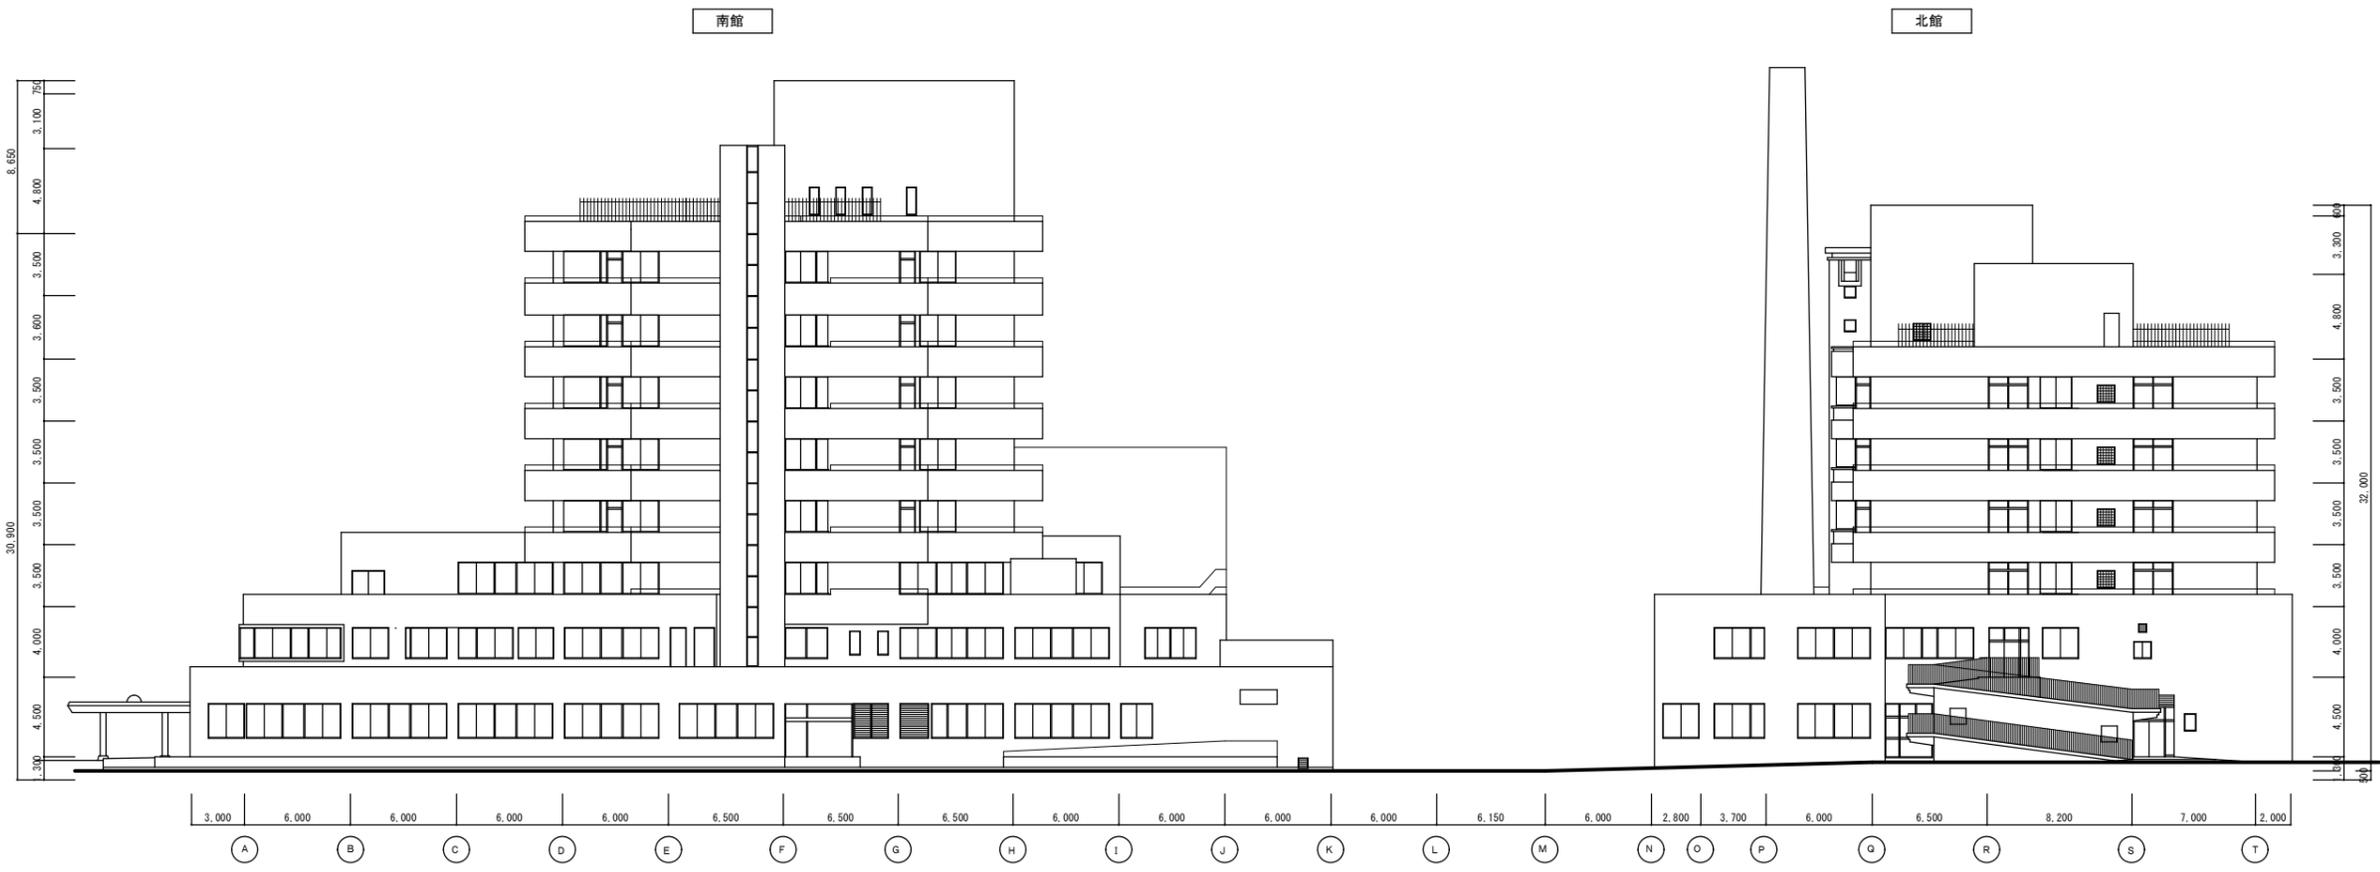

西立面図 1/200

