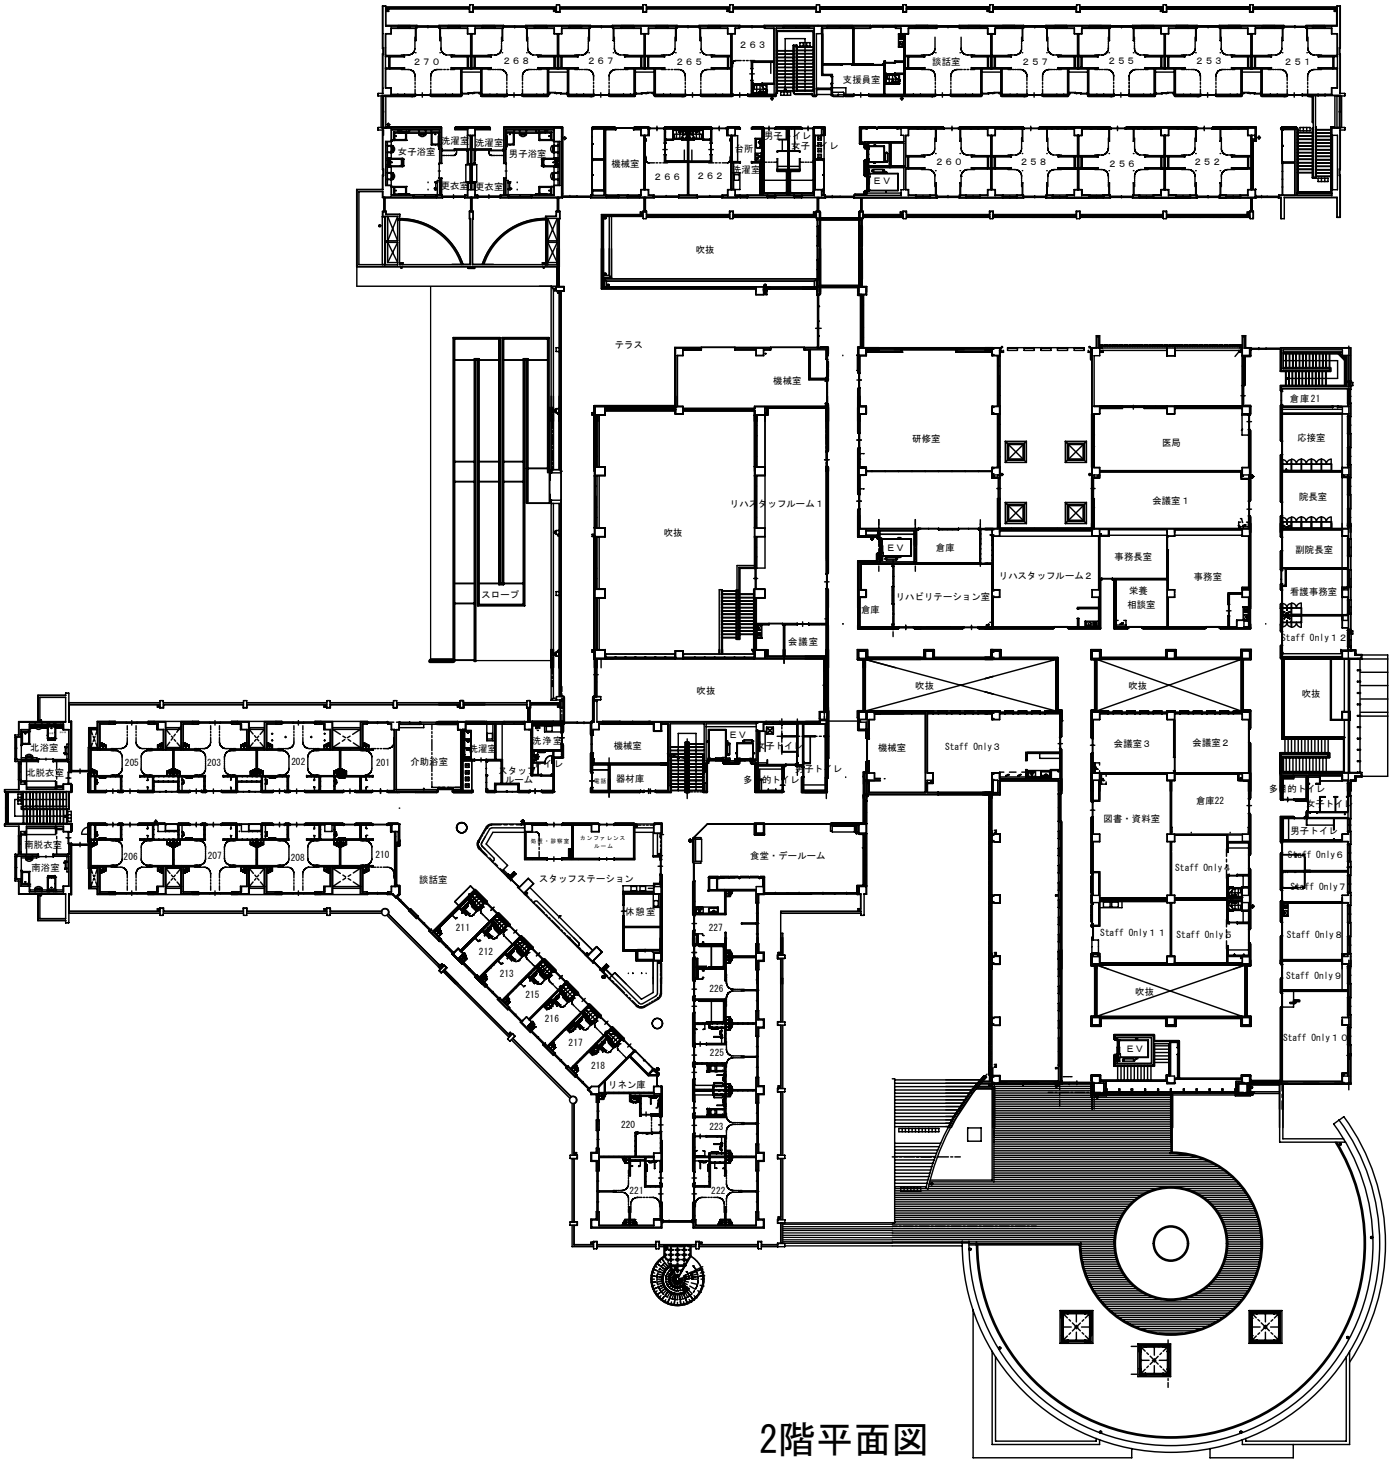
270
268
267
265
263
支援員室
談話室
257
255
253
251
女子浴室
洗濯室
洗濯室
男子浴室
機械室
266
262
台所
洗濯室
男子トイレ
女子トイレ
260
258
256
252
EV
吹抜
テラス
機械室
研修室
医局
倉庫21
応接室
院長室
副院長室
看護事務室
Staff Only12
吹抜
リハスタッフルーム1
会議室1
倉庫
事務長室
事務室
リハスタッフルーム2
リハビリテーション室
栄養相談室
スロープ
会議室
吹抜
吹抜
吹抜
吹抜
北浴室
北脱衣室
205
203
202
201
介助浴室
洗濯室
スタッフルーム
洗浄室
機械室
器材庫
EV
男子トイレ
多目的トイレ
女子トイレ
機械室
Staff Only3
会議室3
会議室2
倉庫22
図書・資料室
多目的トイレ
女子トイレ
男子トイレ
南脱衣室
南浴室
206
207
208
210
談話室
スタッフステーション
カンファレンスルーム
休憩室
食堂・デールーム
Staff Only4
Staff Only6
Staff Only7
Staff Only11
Staff Only5
Staff Only8
Staff Only9
Staff Only10
吹抜
211
212
213
215
216
217
218
リネン庫
220
221
222
223
225
226
227
EV

2階平面図