


収集場所

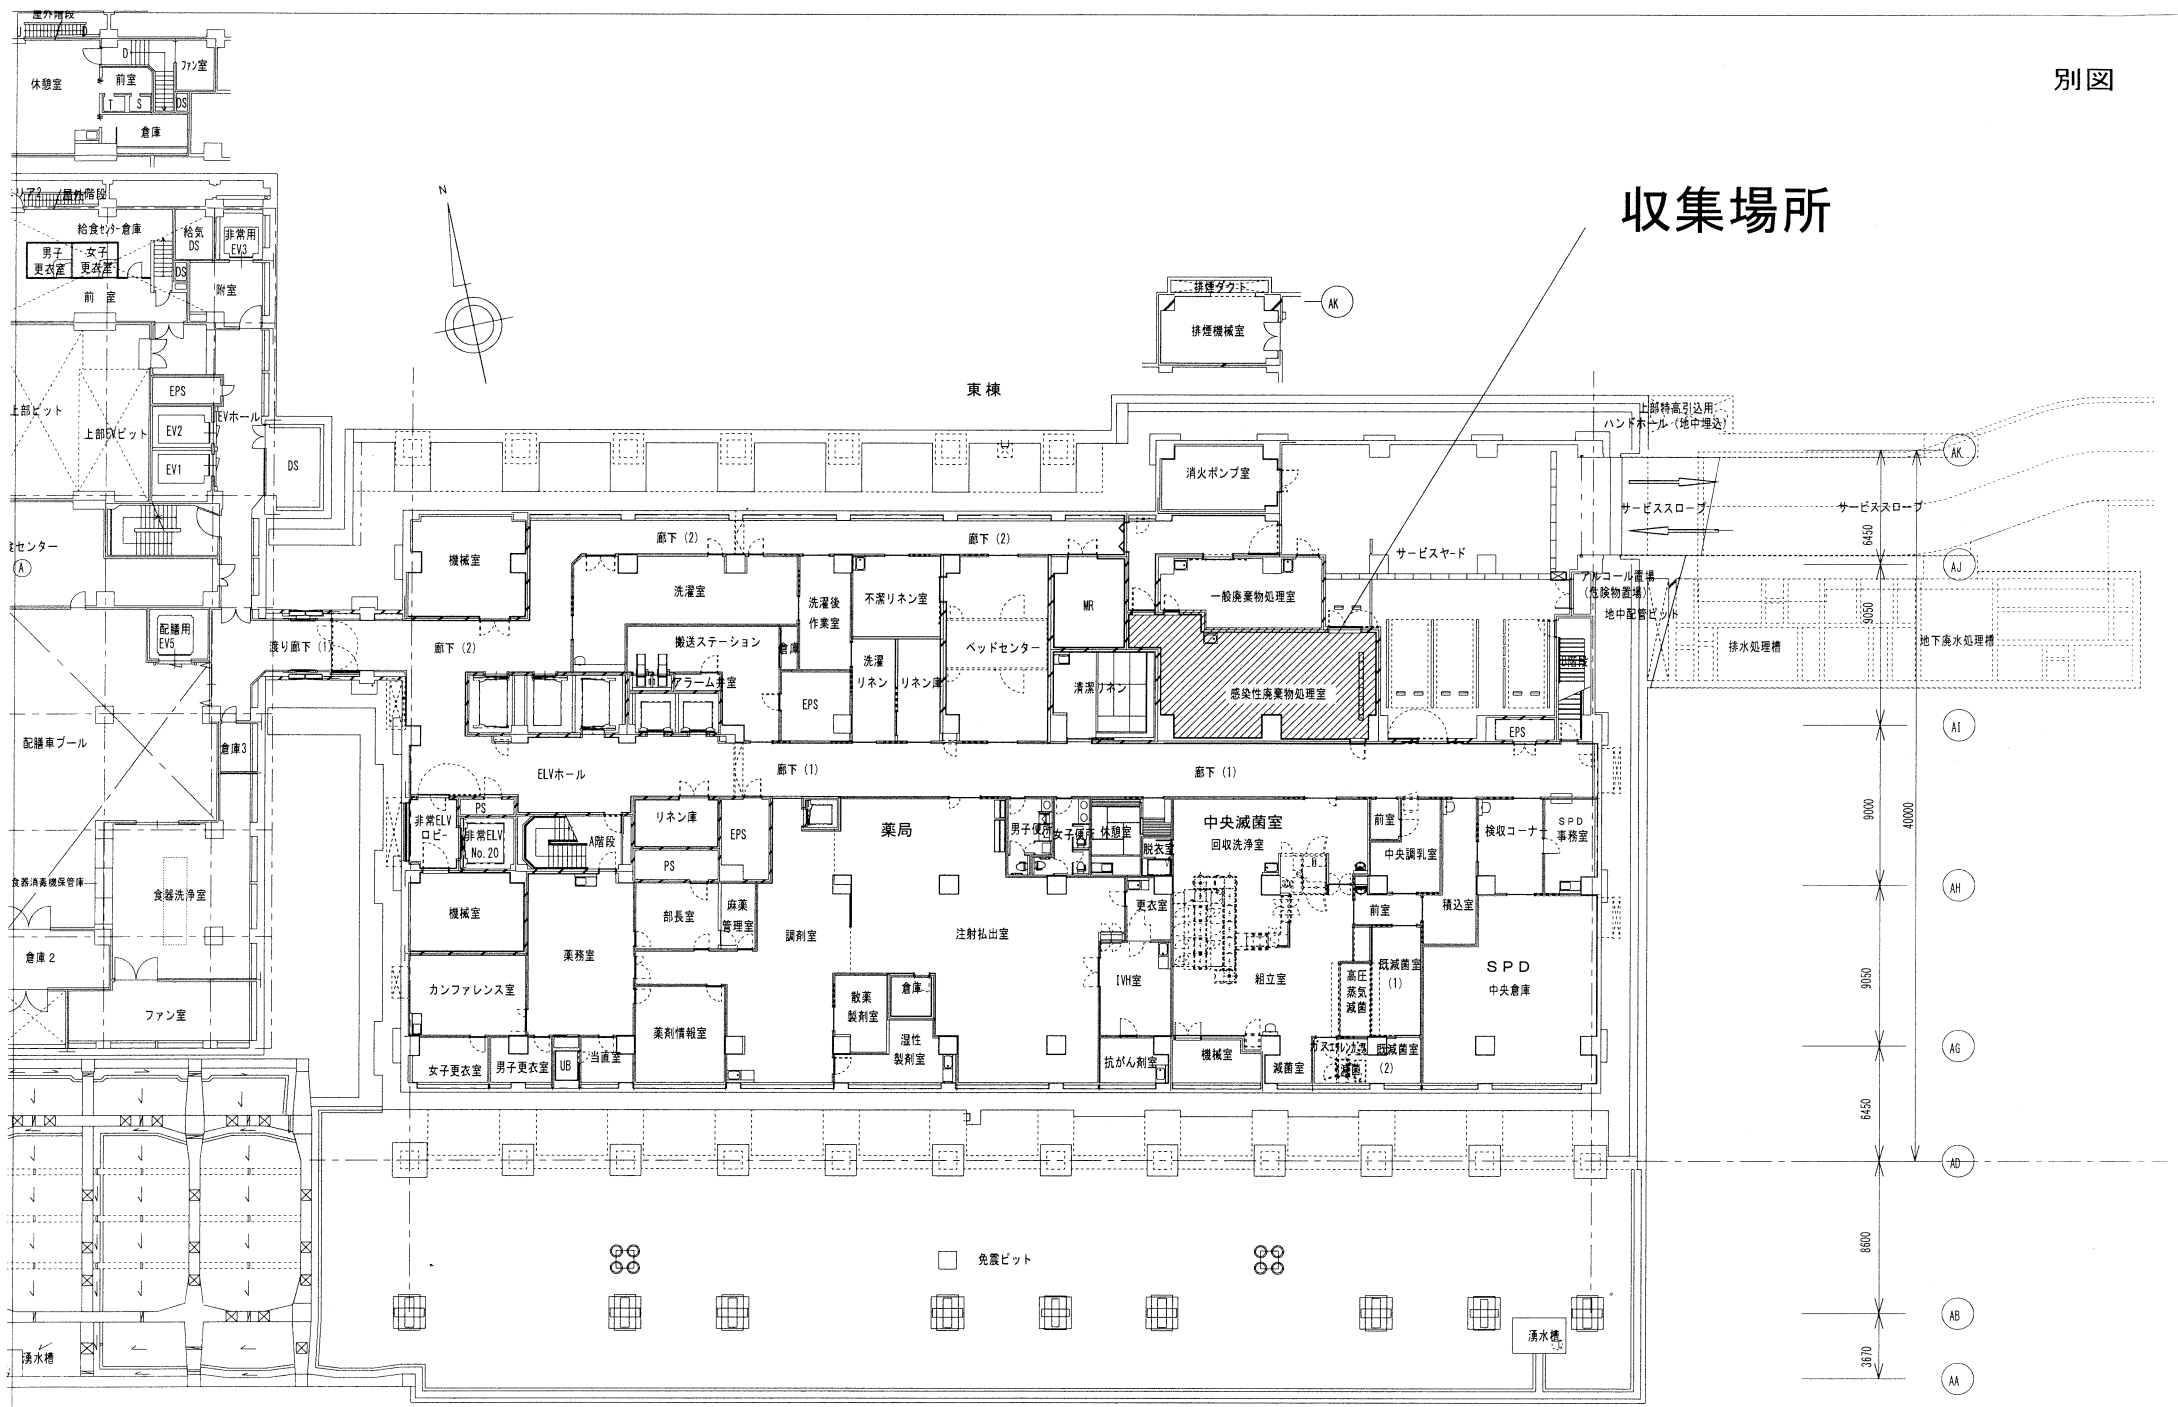

地下1階平面図