



R I 排水処理設備平面図

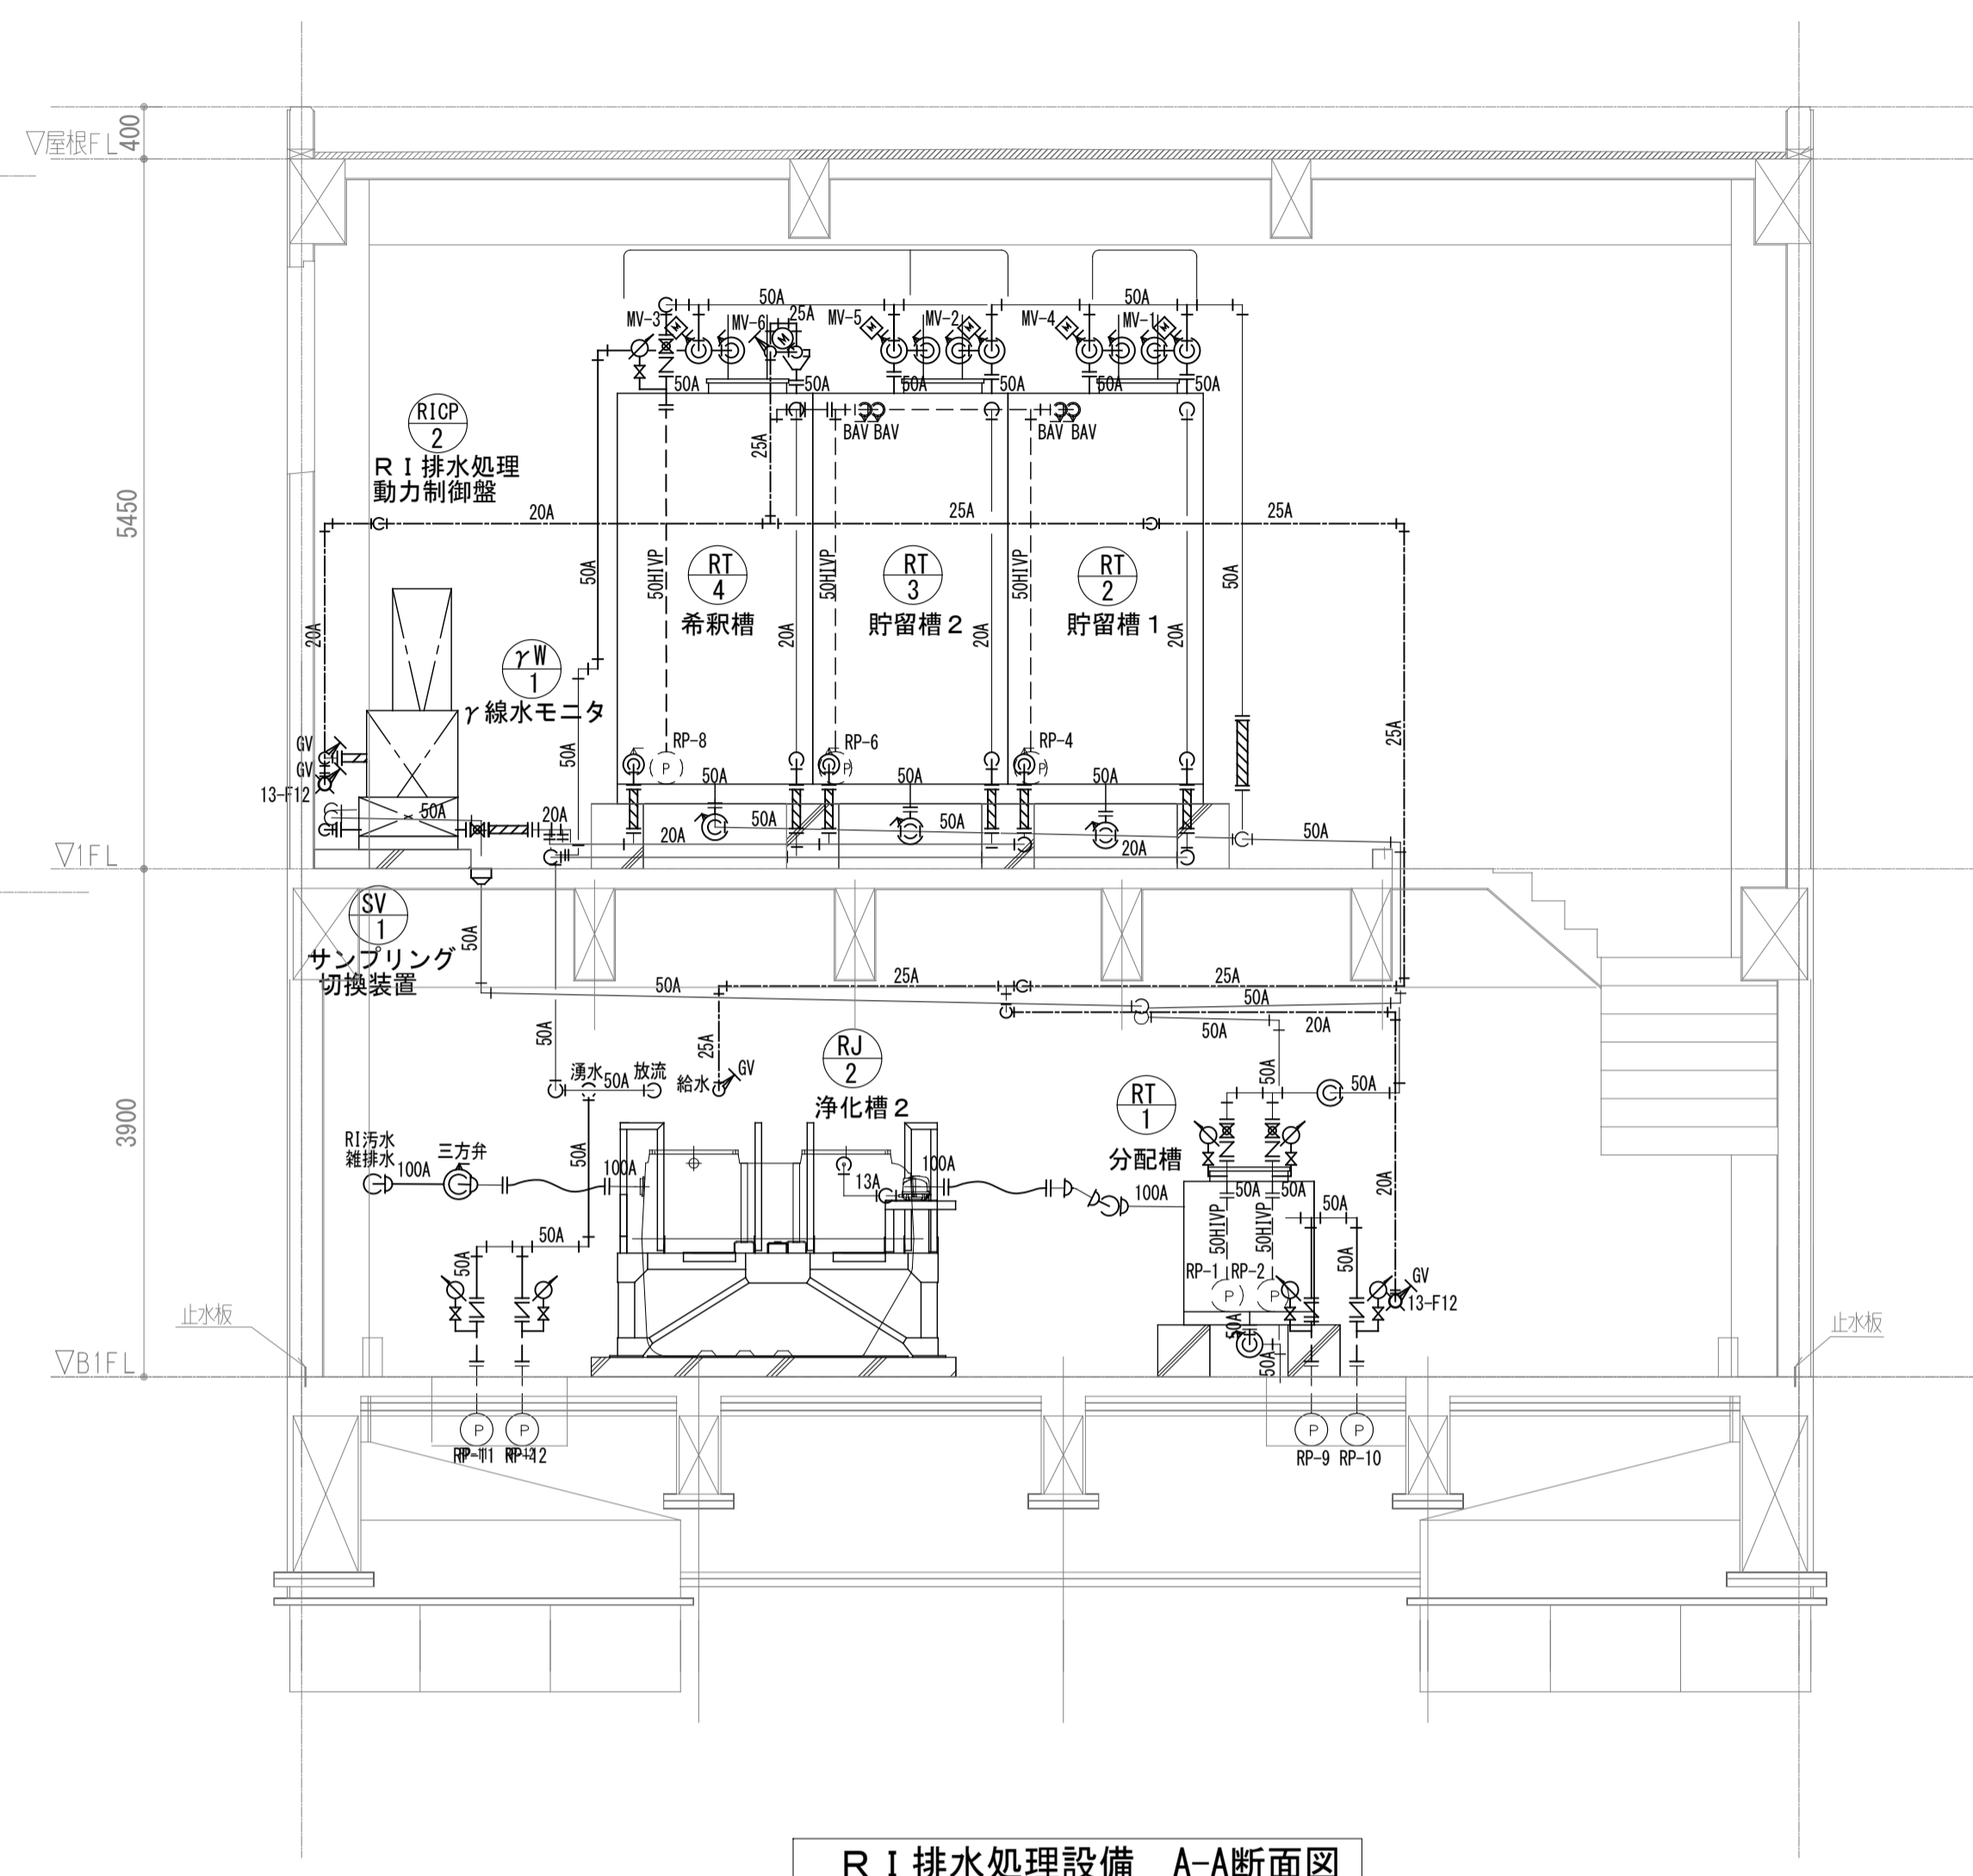

R I 排水処理設備 A-A断面図

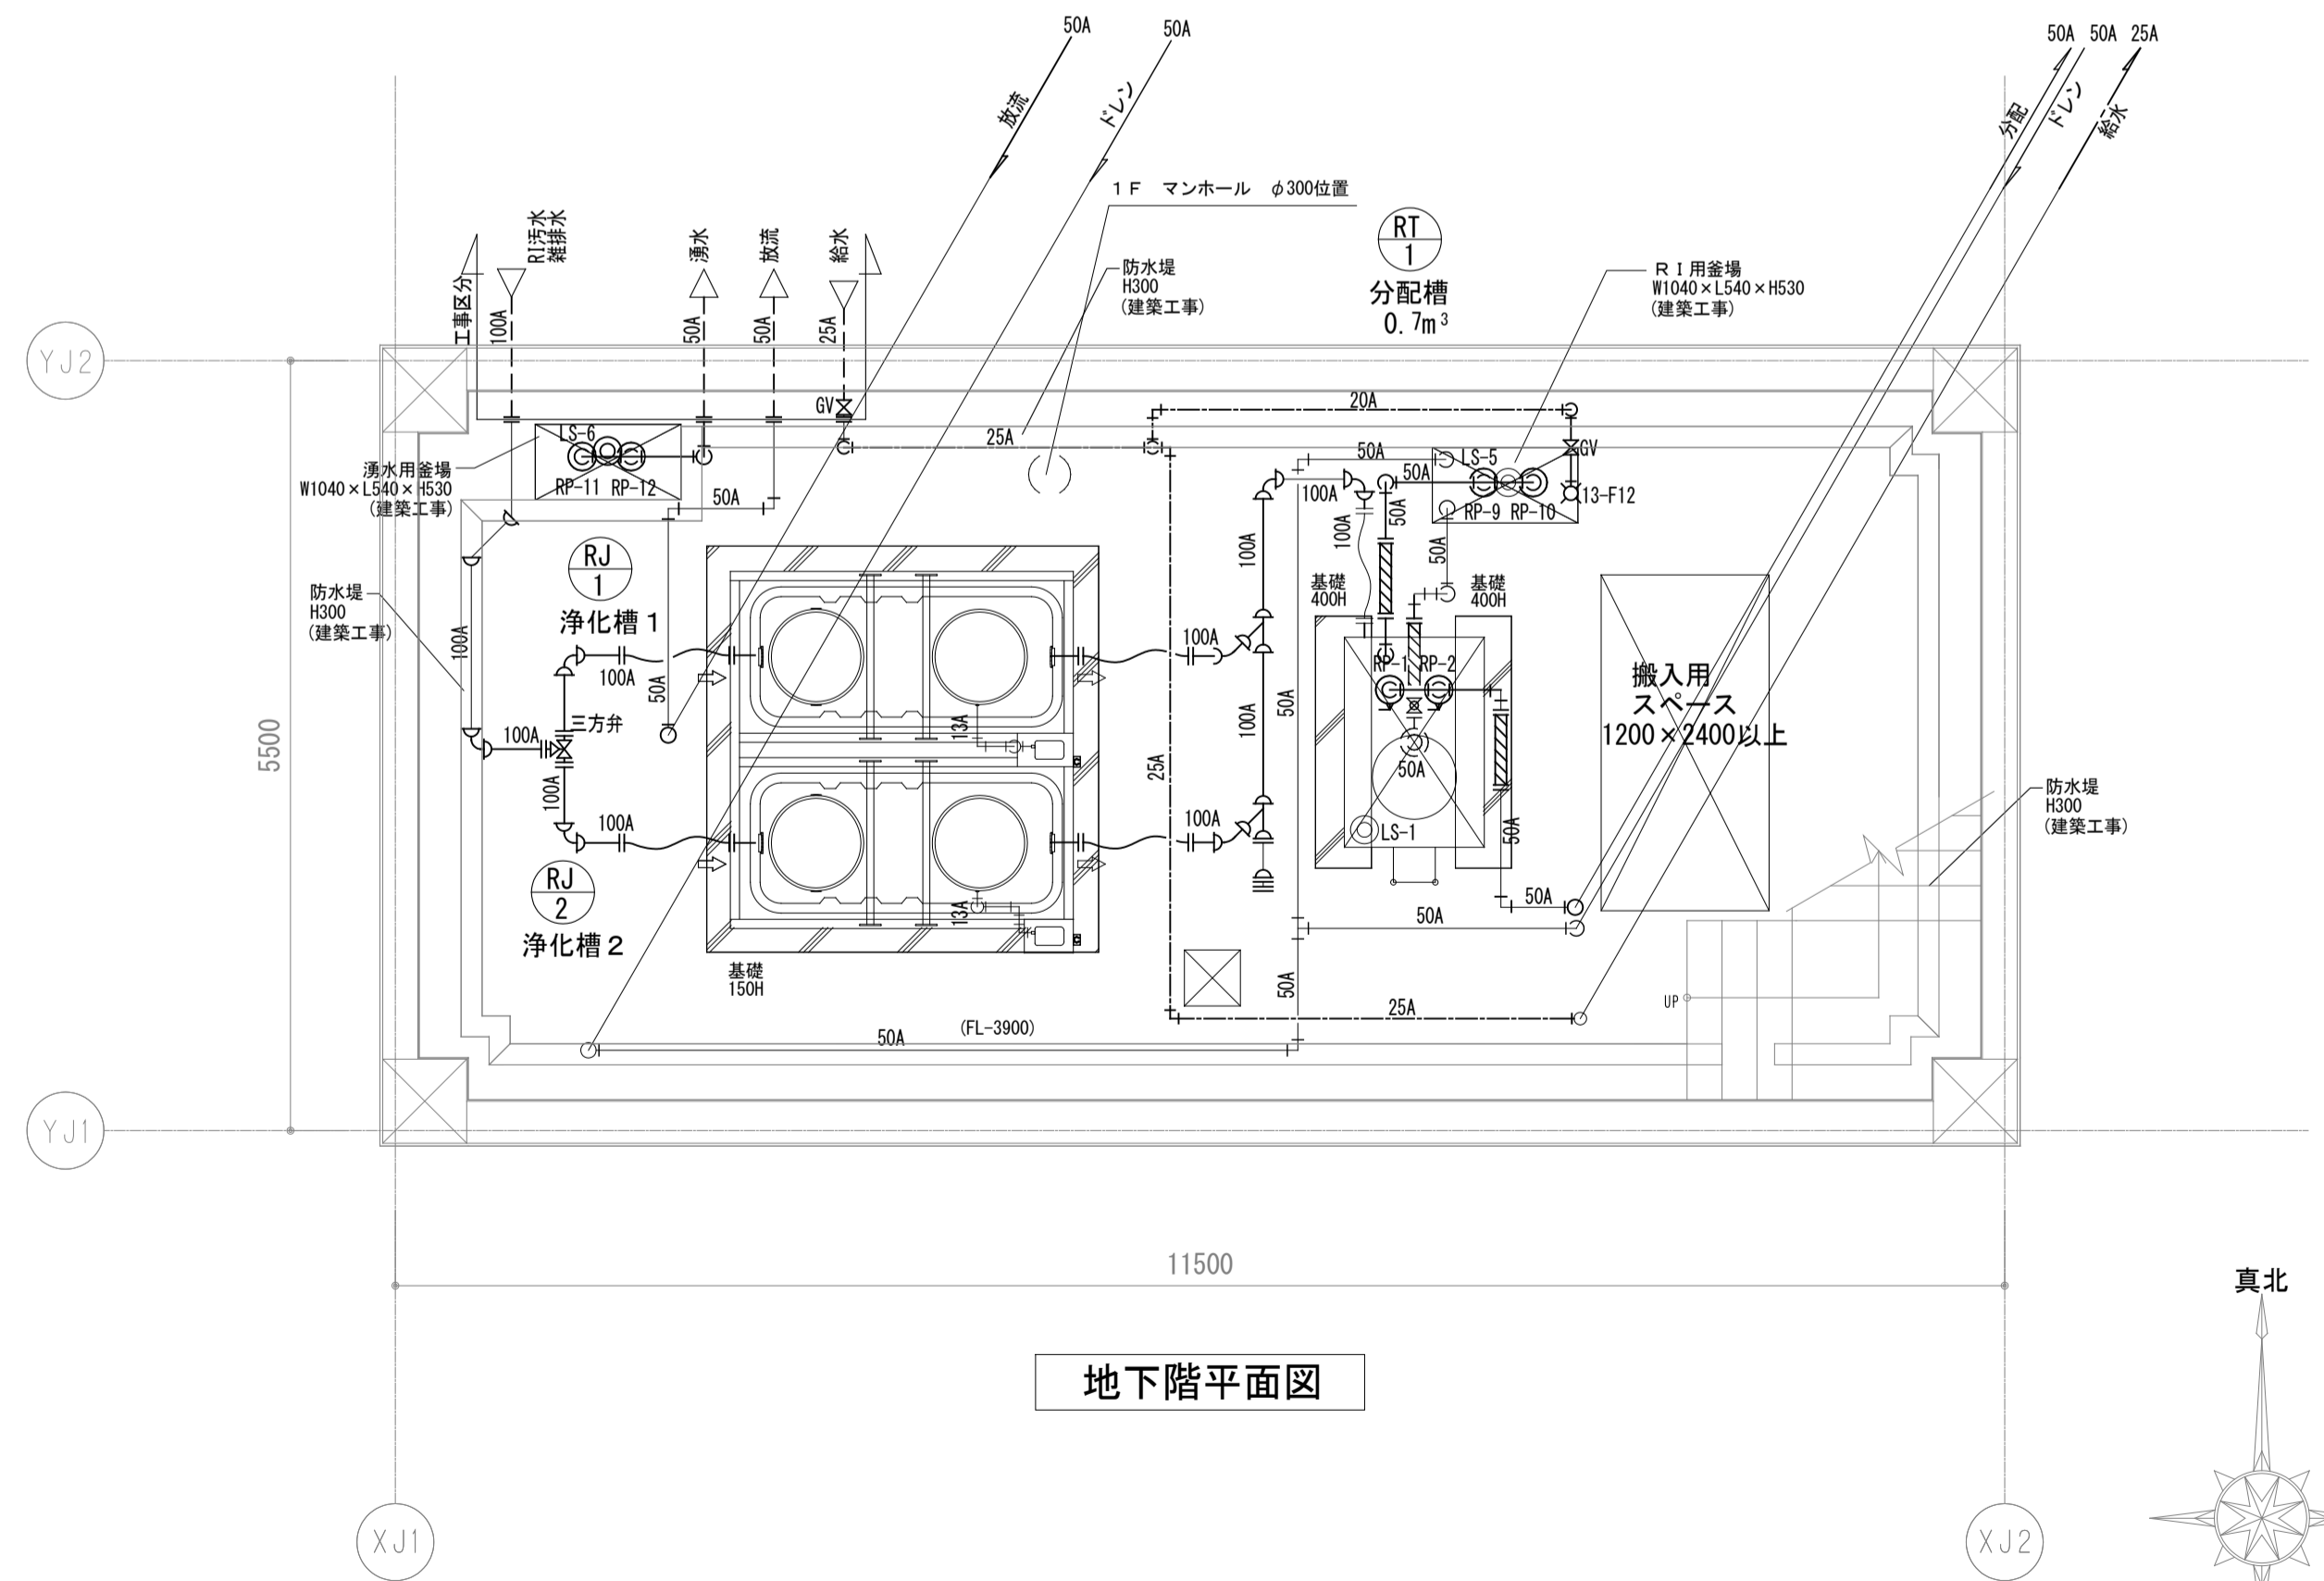

地下階平面図

階高キープ	
▽2FL (R1棟)	=FH29.5
▽1FL (病院棟)	=FH29.2
3.900	
▽B1FL (R1棟)	