別図

収集場所

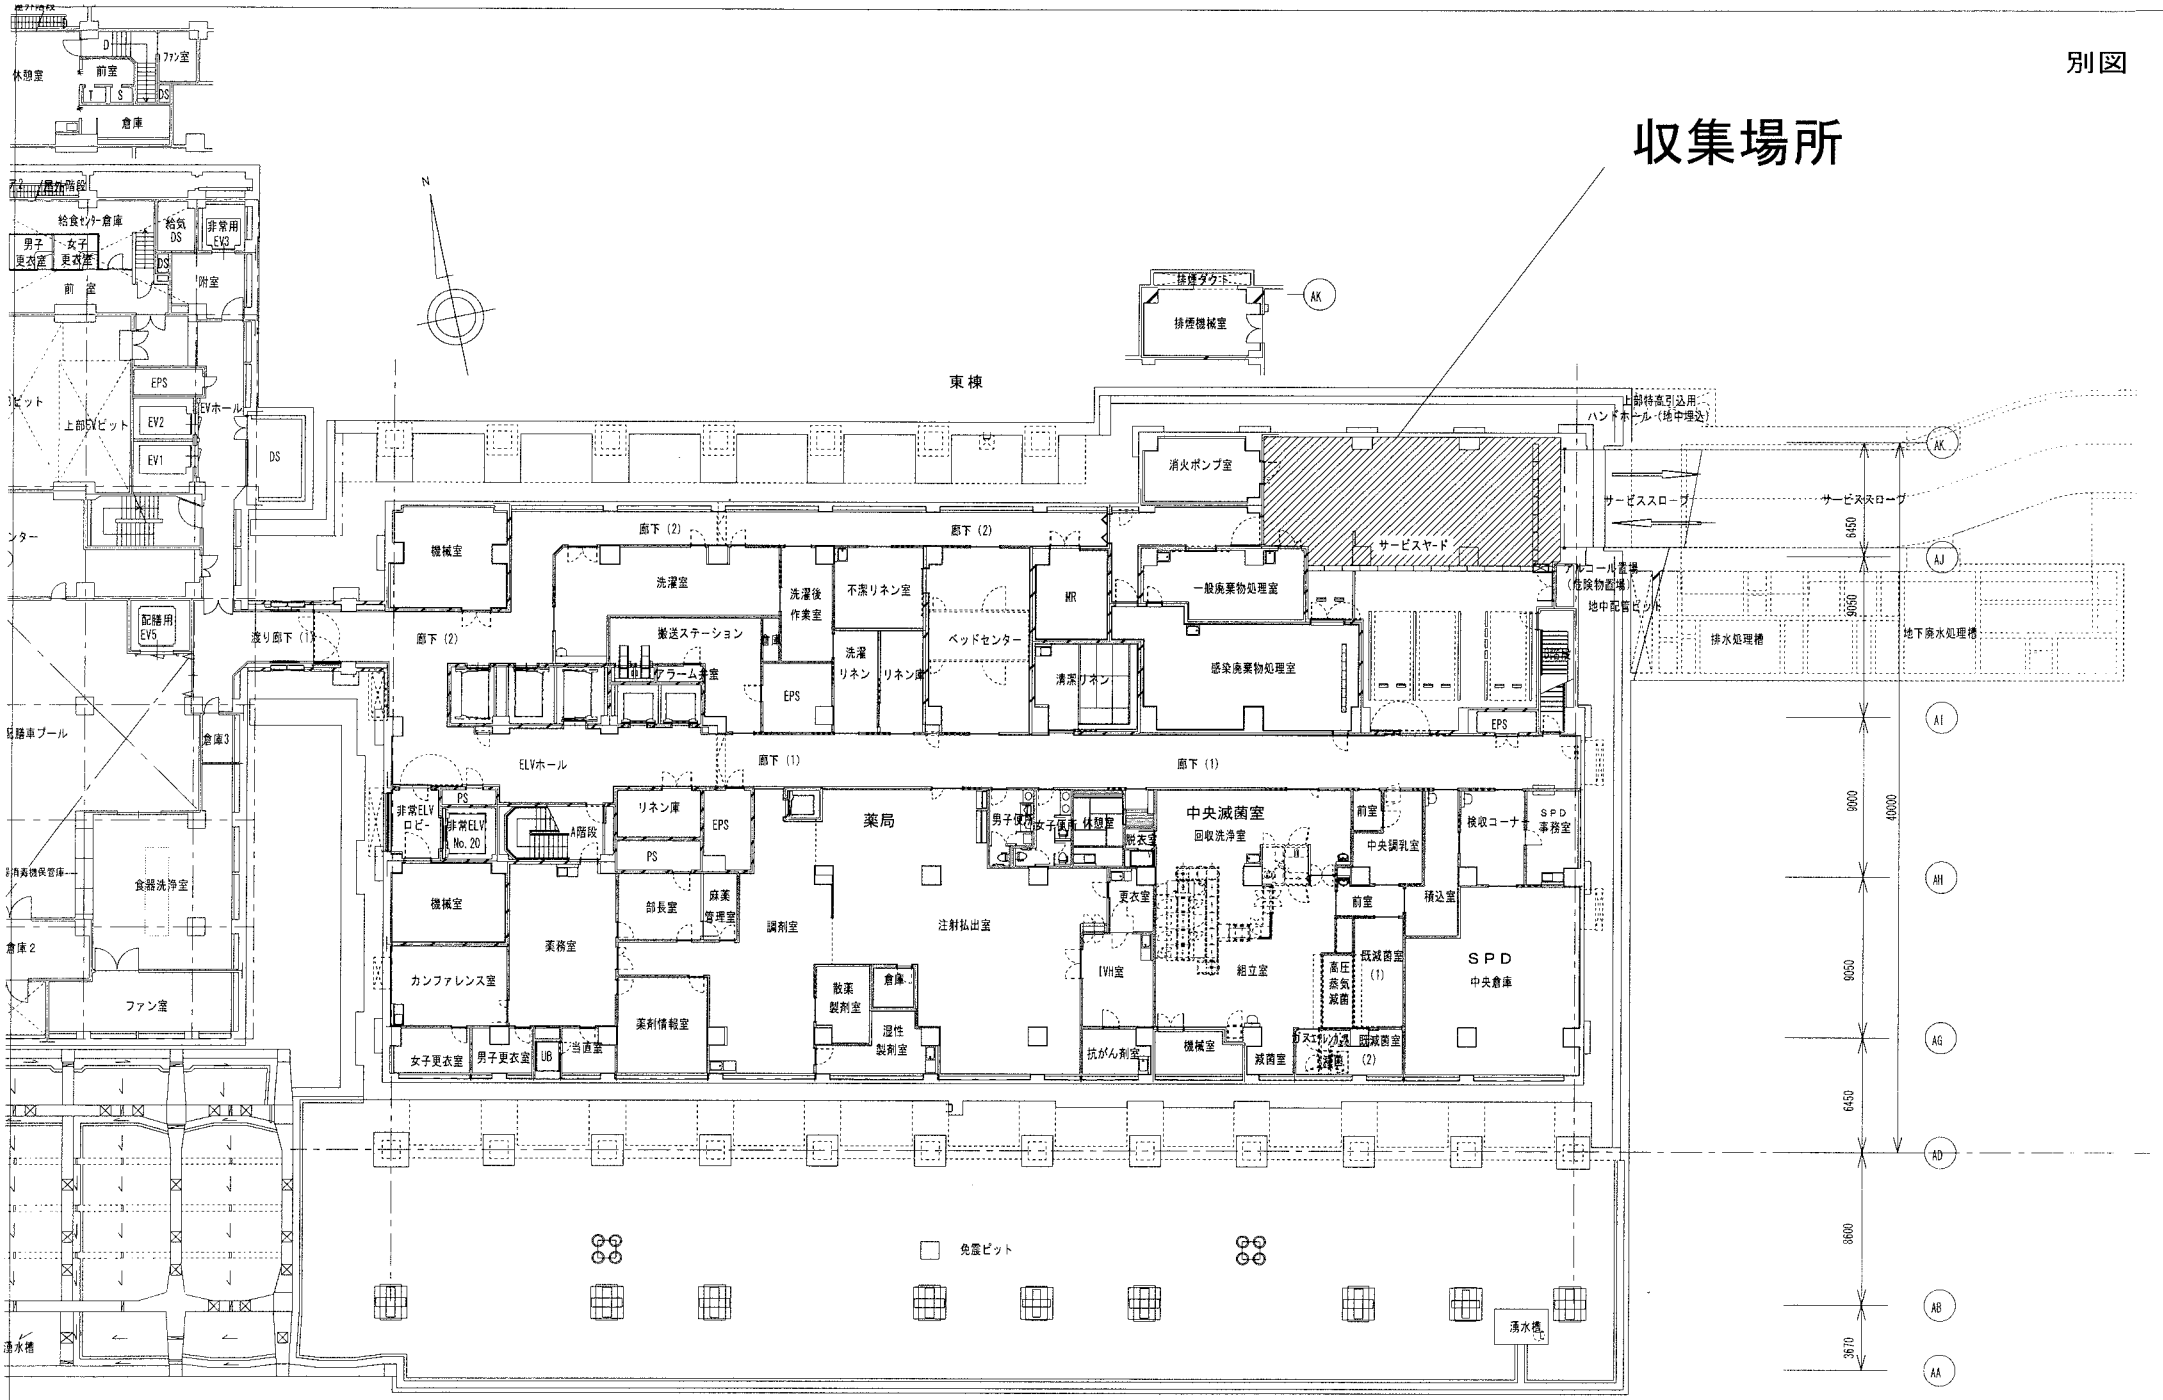

地下１階平面図