


■➡ : 監視カメラ
● : モニター、レコーダー

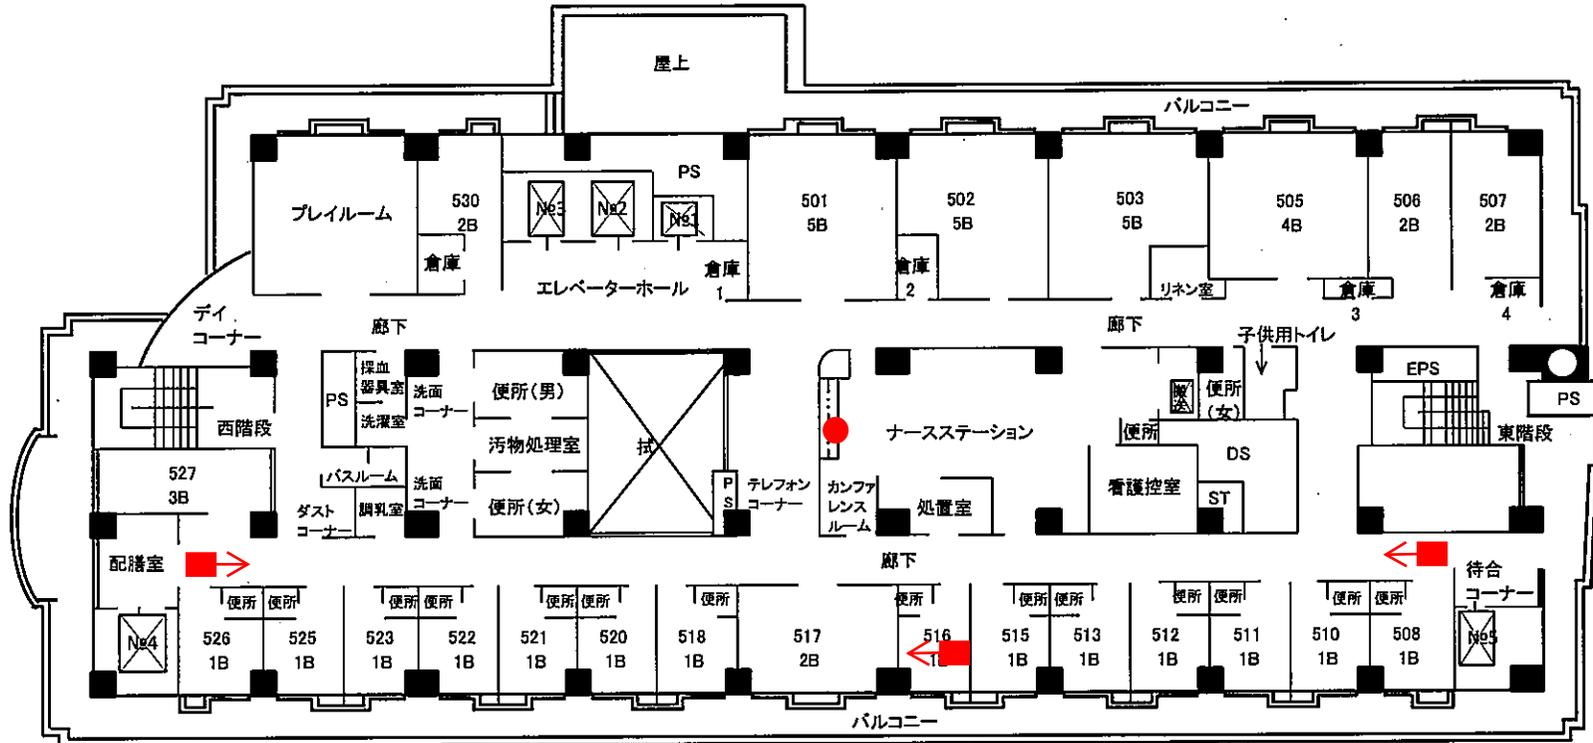

5階平面図