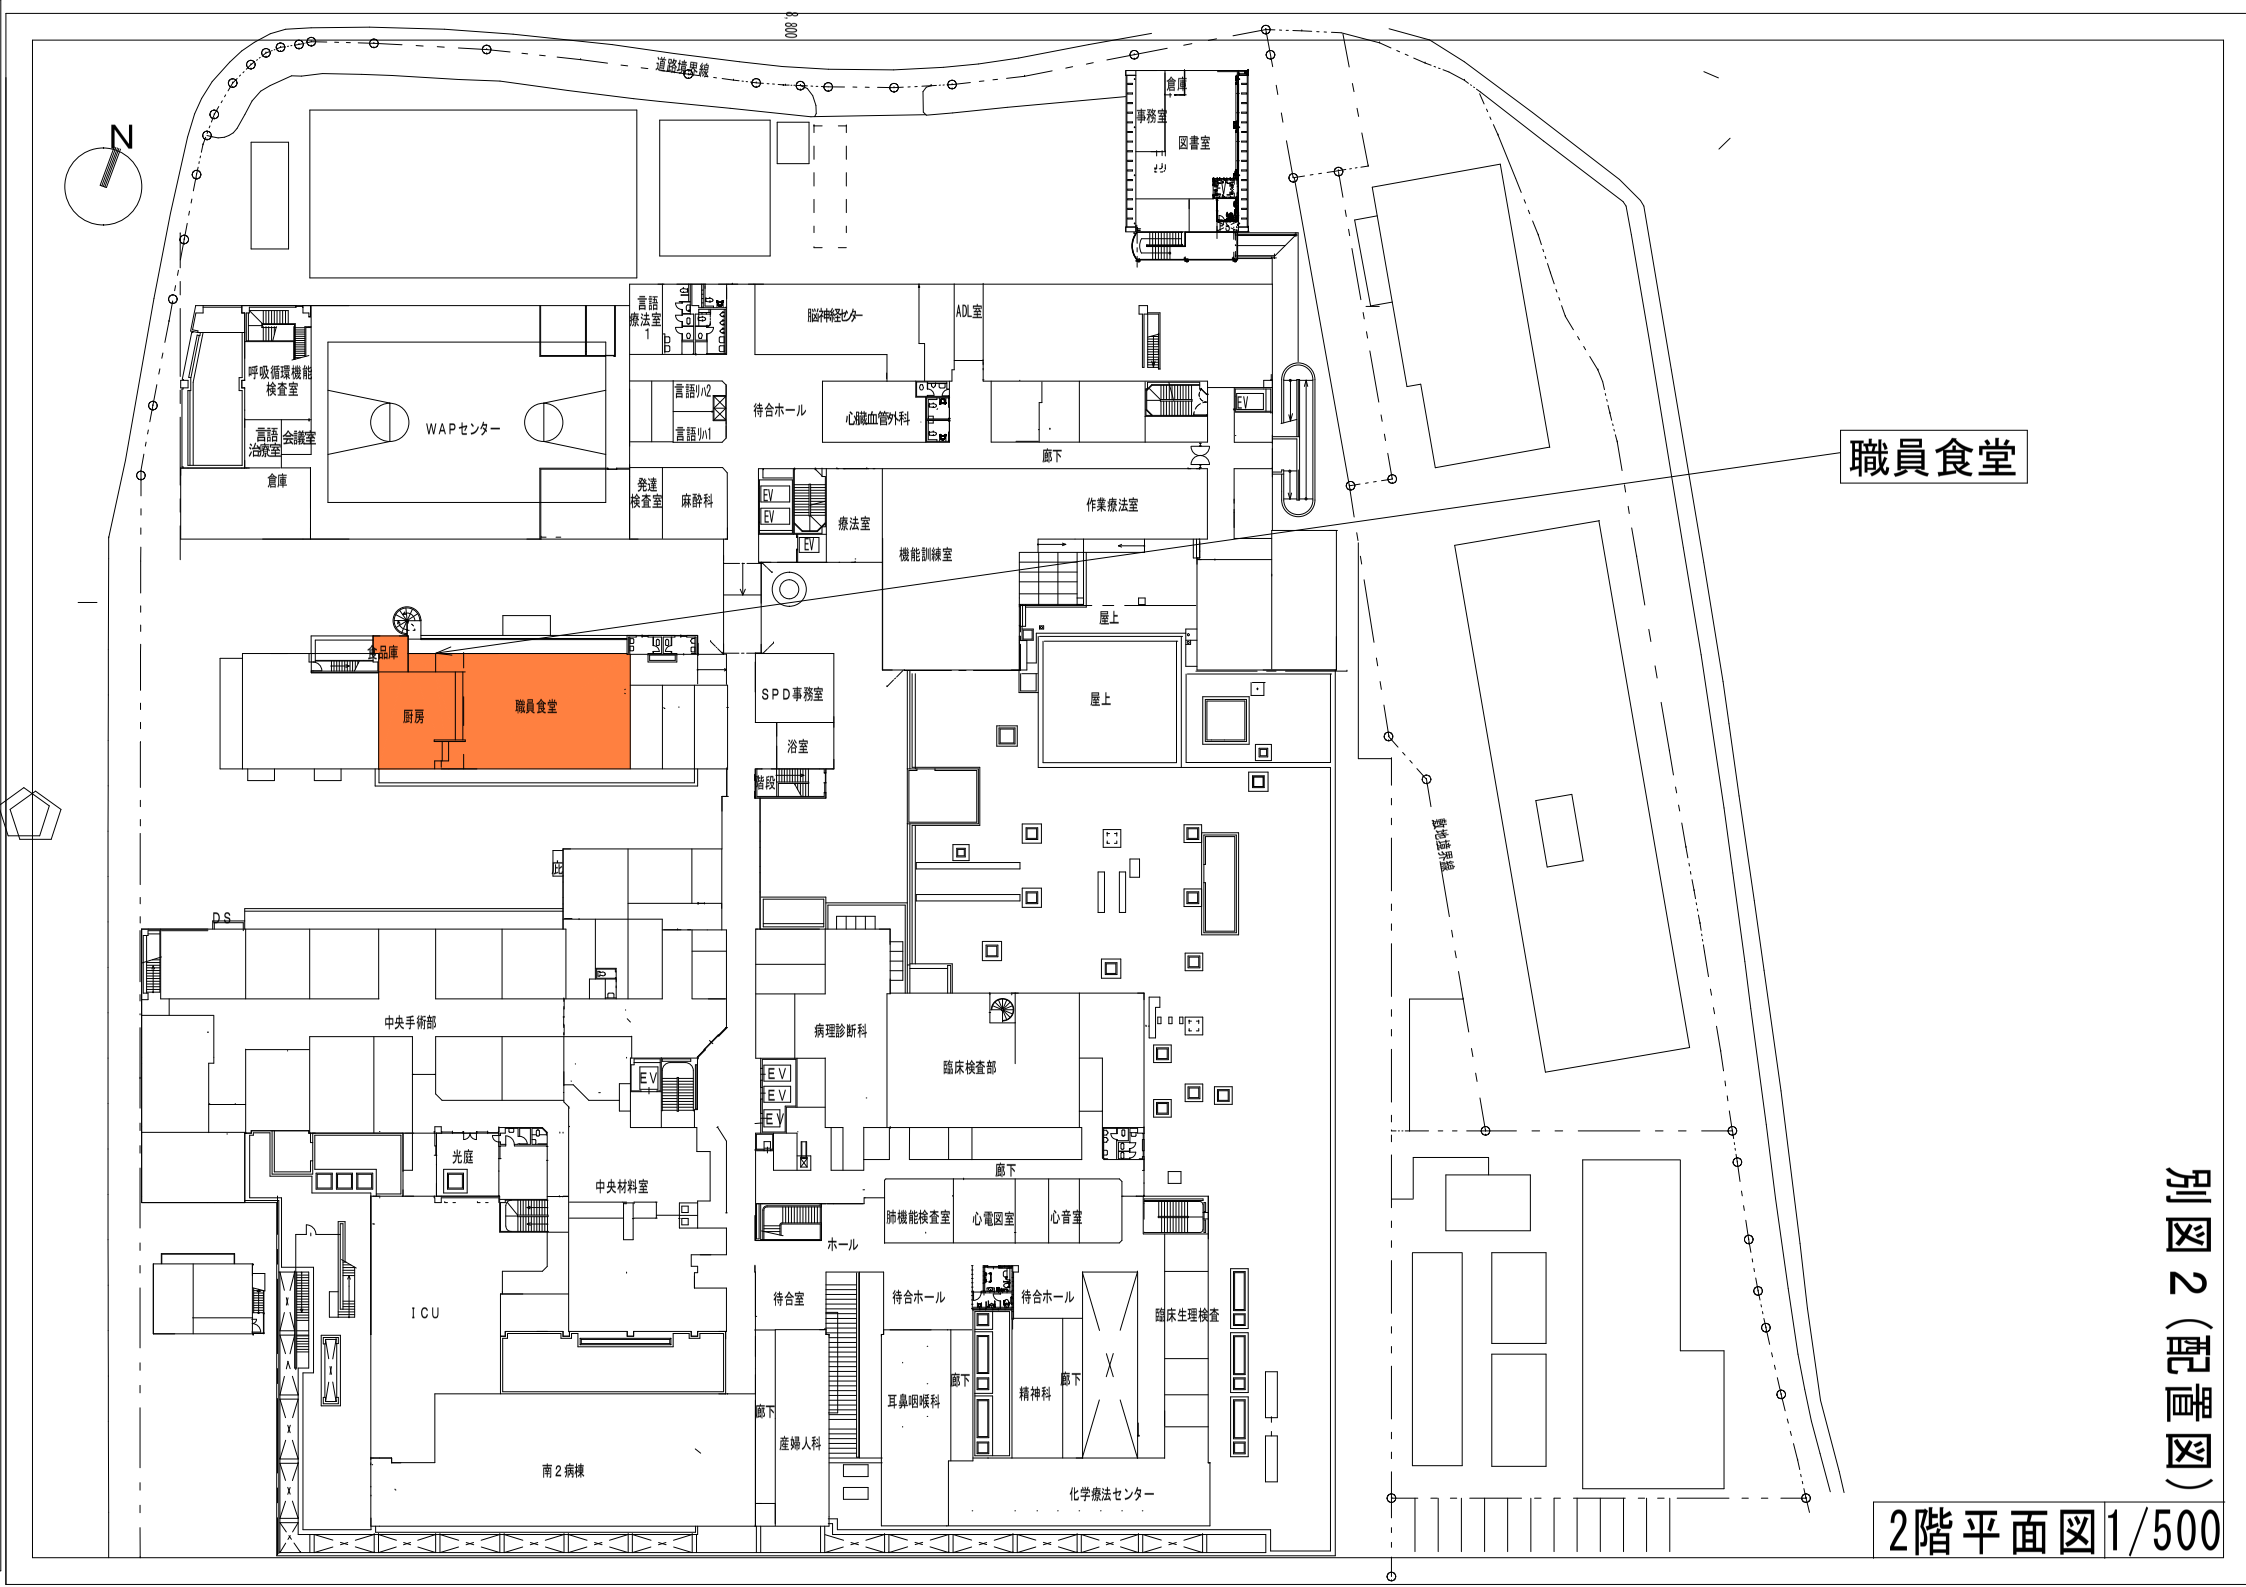

別図2（配置図）

2階平面図 1/500