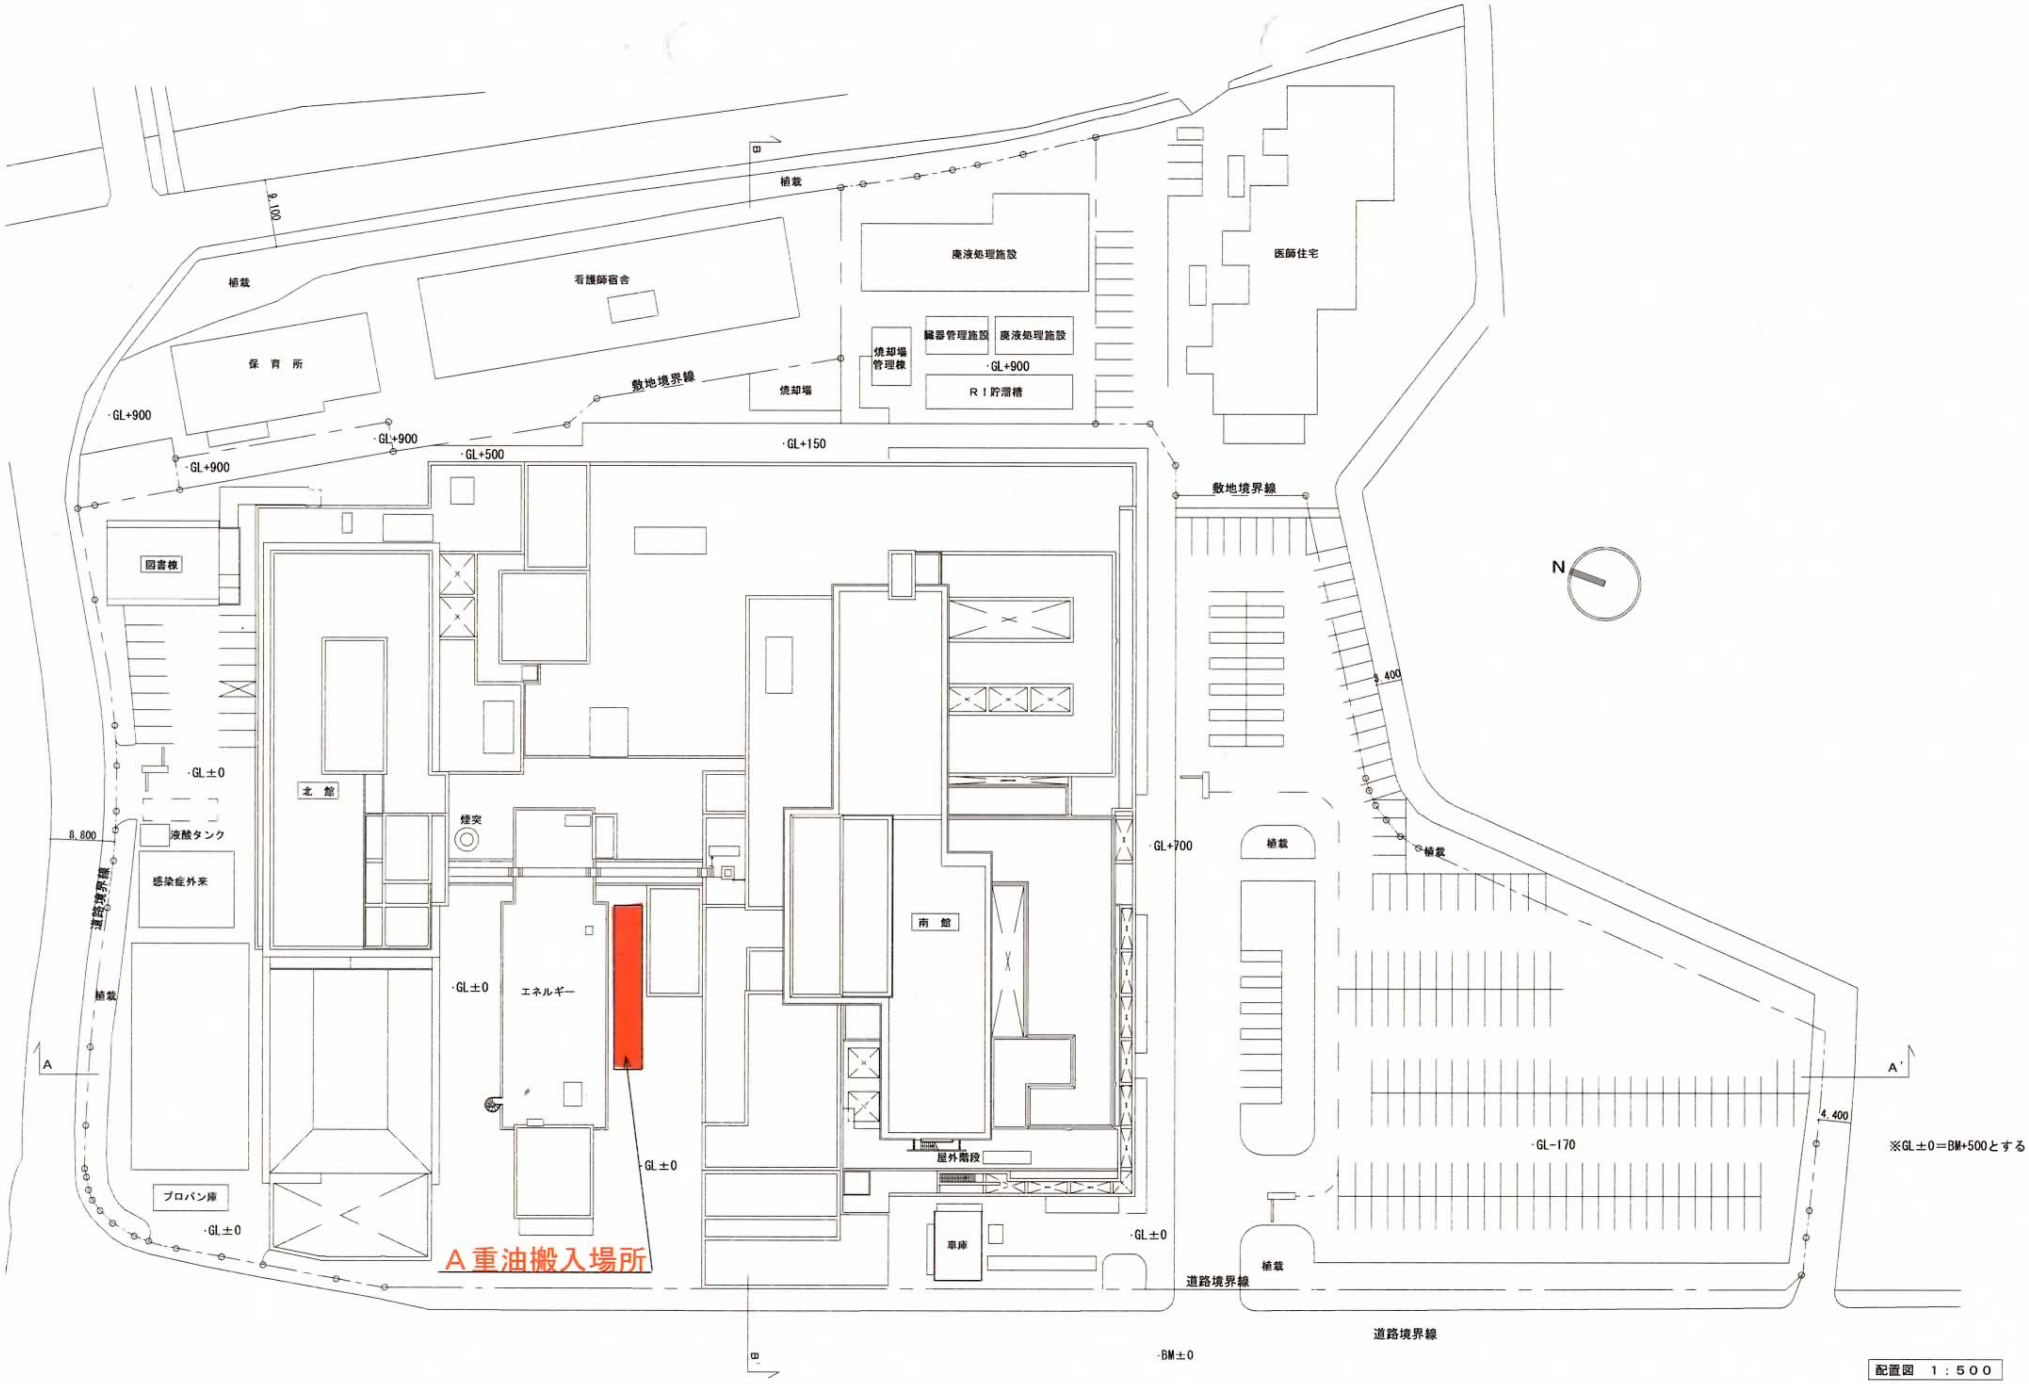

植栽
9,100
看護師宿舎
保育所
廃液処理施設
医師住宅
機器管理施設
廃液処理施設
焼却場管理棟
焼却場
R1貯溜槽
GL+900
GL+900
GL+900
GL+900
GL+500
GL+150
敷地境界線
敷地境界線
図書棟
北館
煙突
GL±0
液酸タンク
感染症外来
8,800
道路境界線
植栽
GL±0
エネルギー
GL±0
南館
GL+700
植栽
植栽
3,400
N
A
A'
4,400
GL-170
※GL±0=BM+500とする
屋外階段
プロパン庫
GL±0
車庫
GL±0
A重油搬入場所
植栽
道路境界線
道路境界線
BM±0
B
B'

配置図 1：500