



福利厚生棟平面図

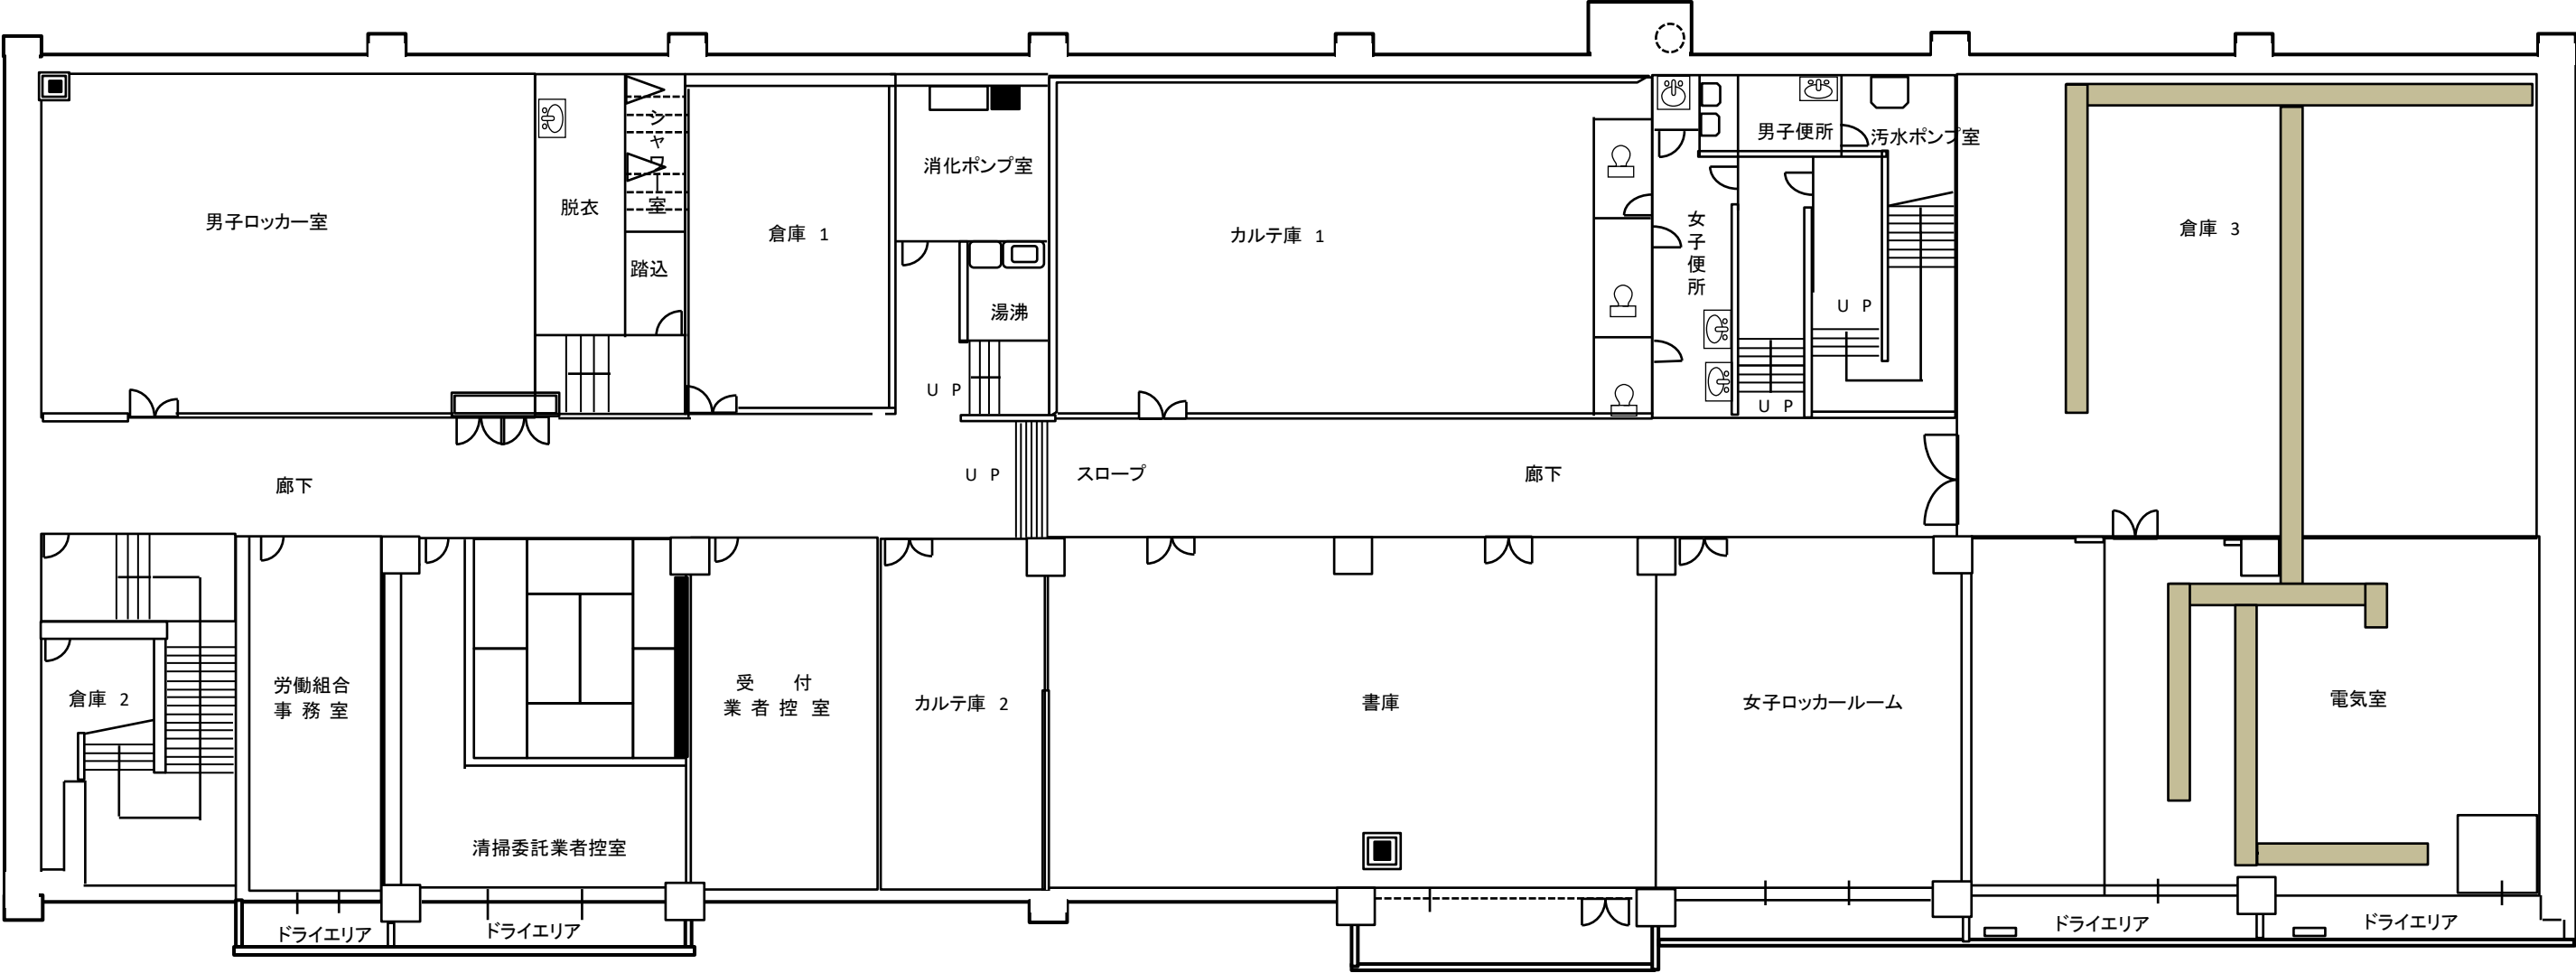


地階平面図

福利厚生棟平面図

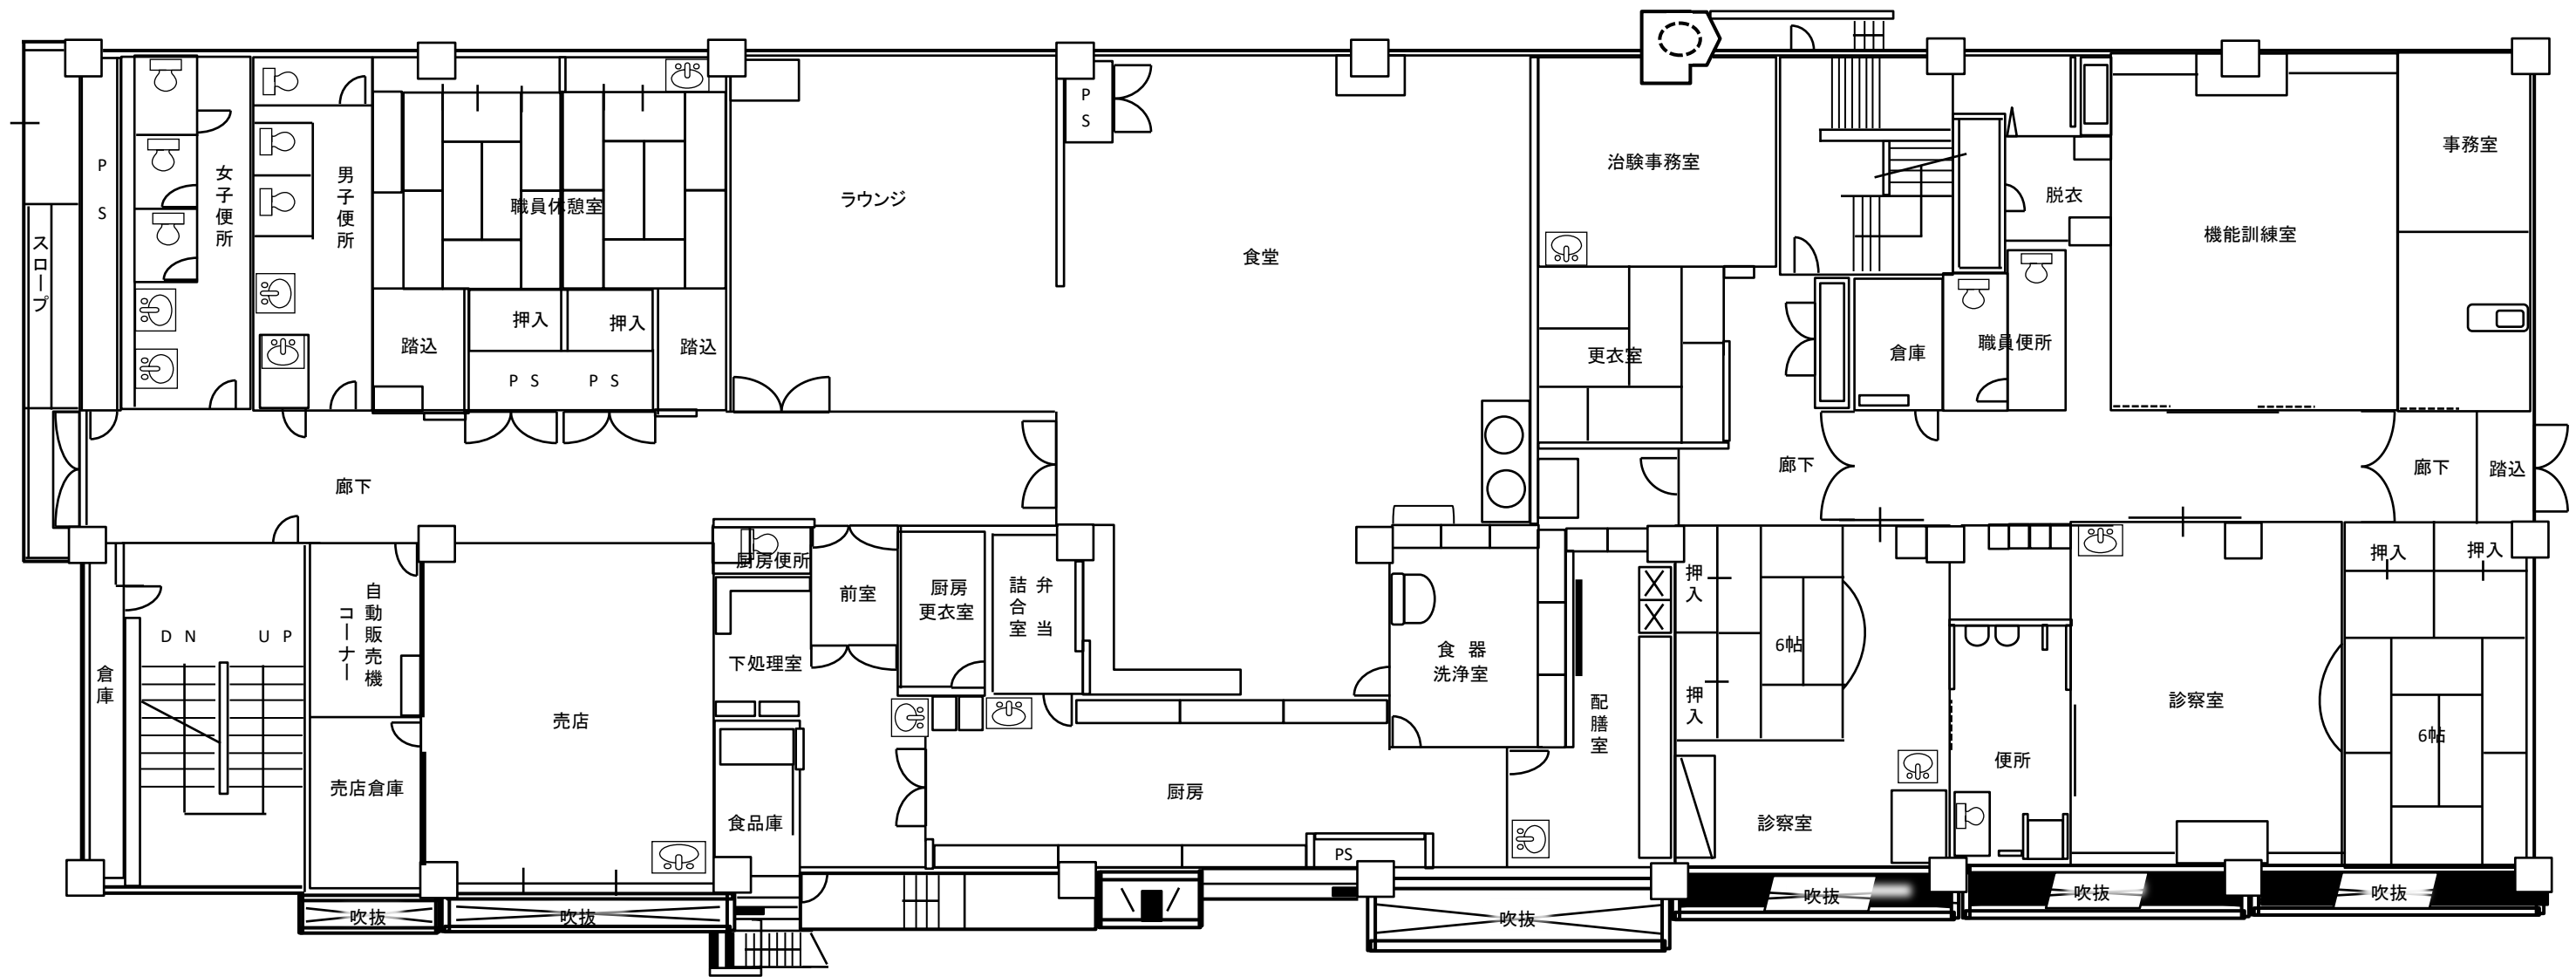

1 階 平 面 図

福利厚生棟平面図

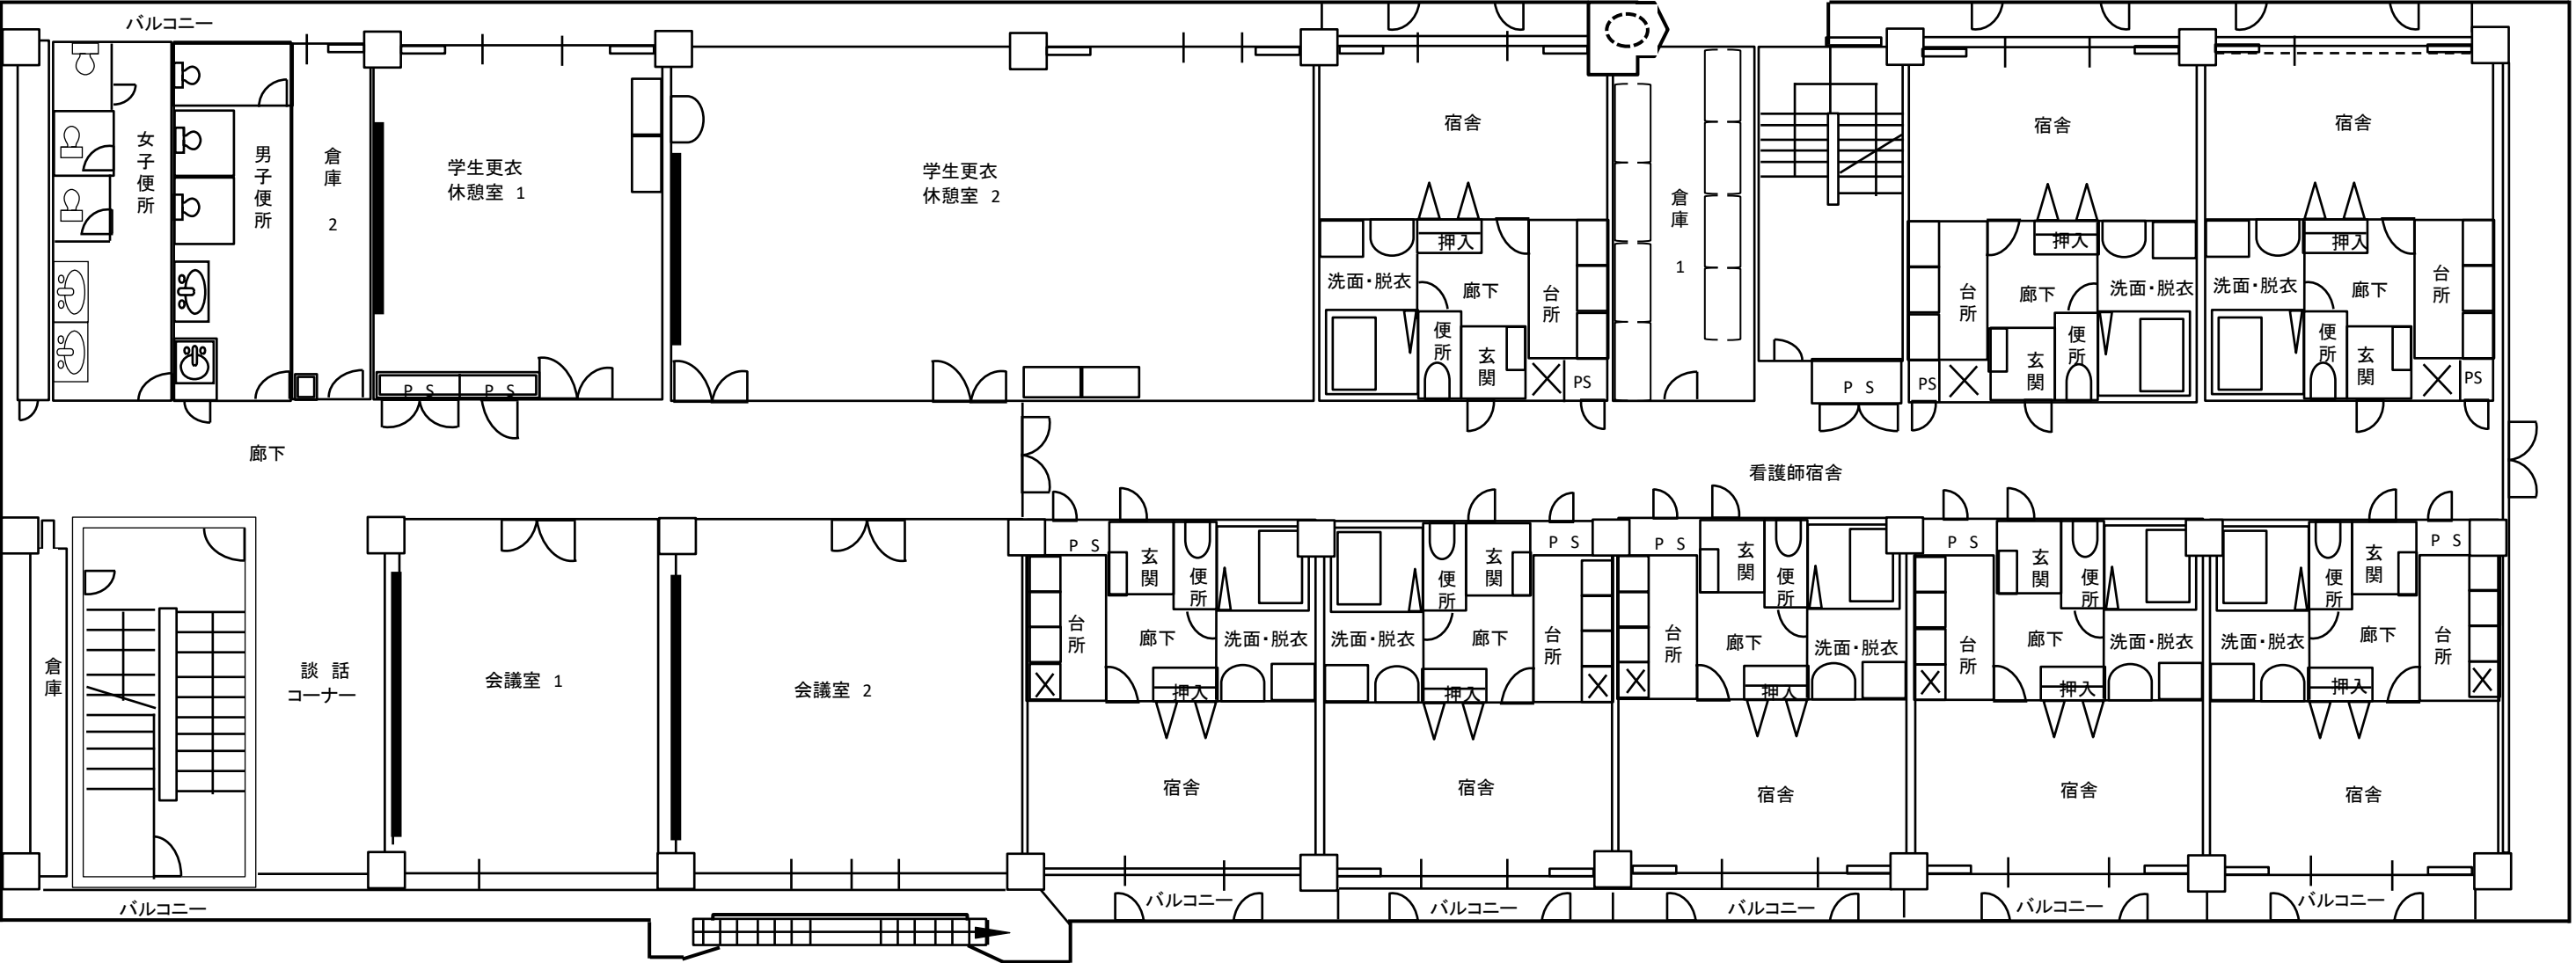

2 階 平 面 図