


電気系統図 (1階)

別図1

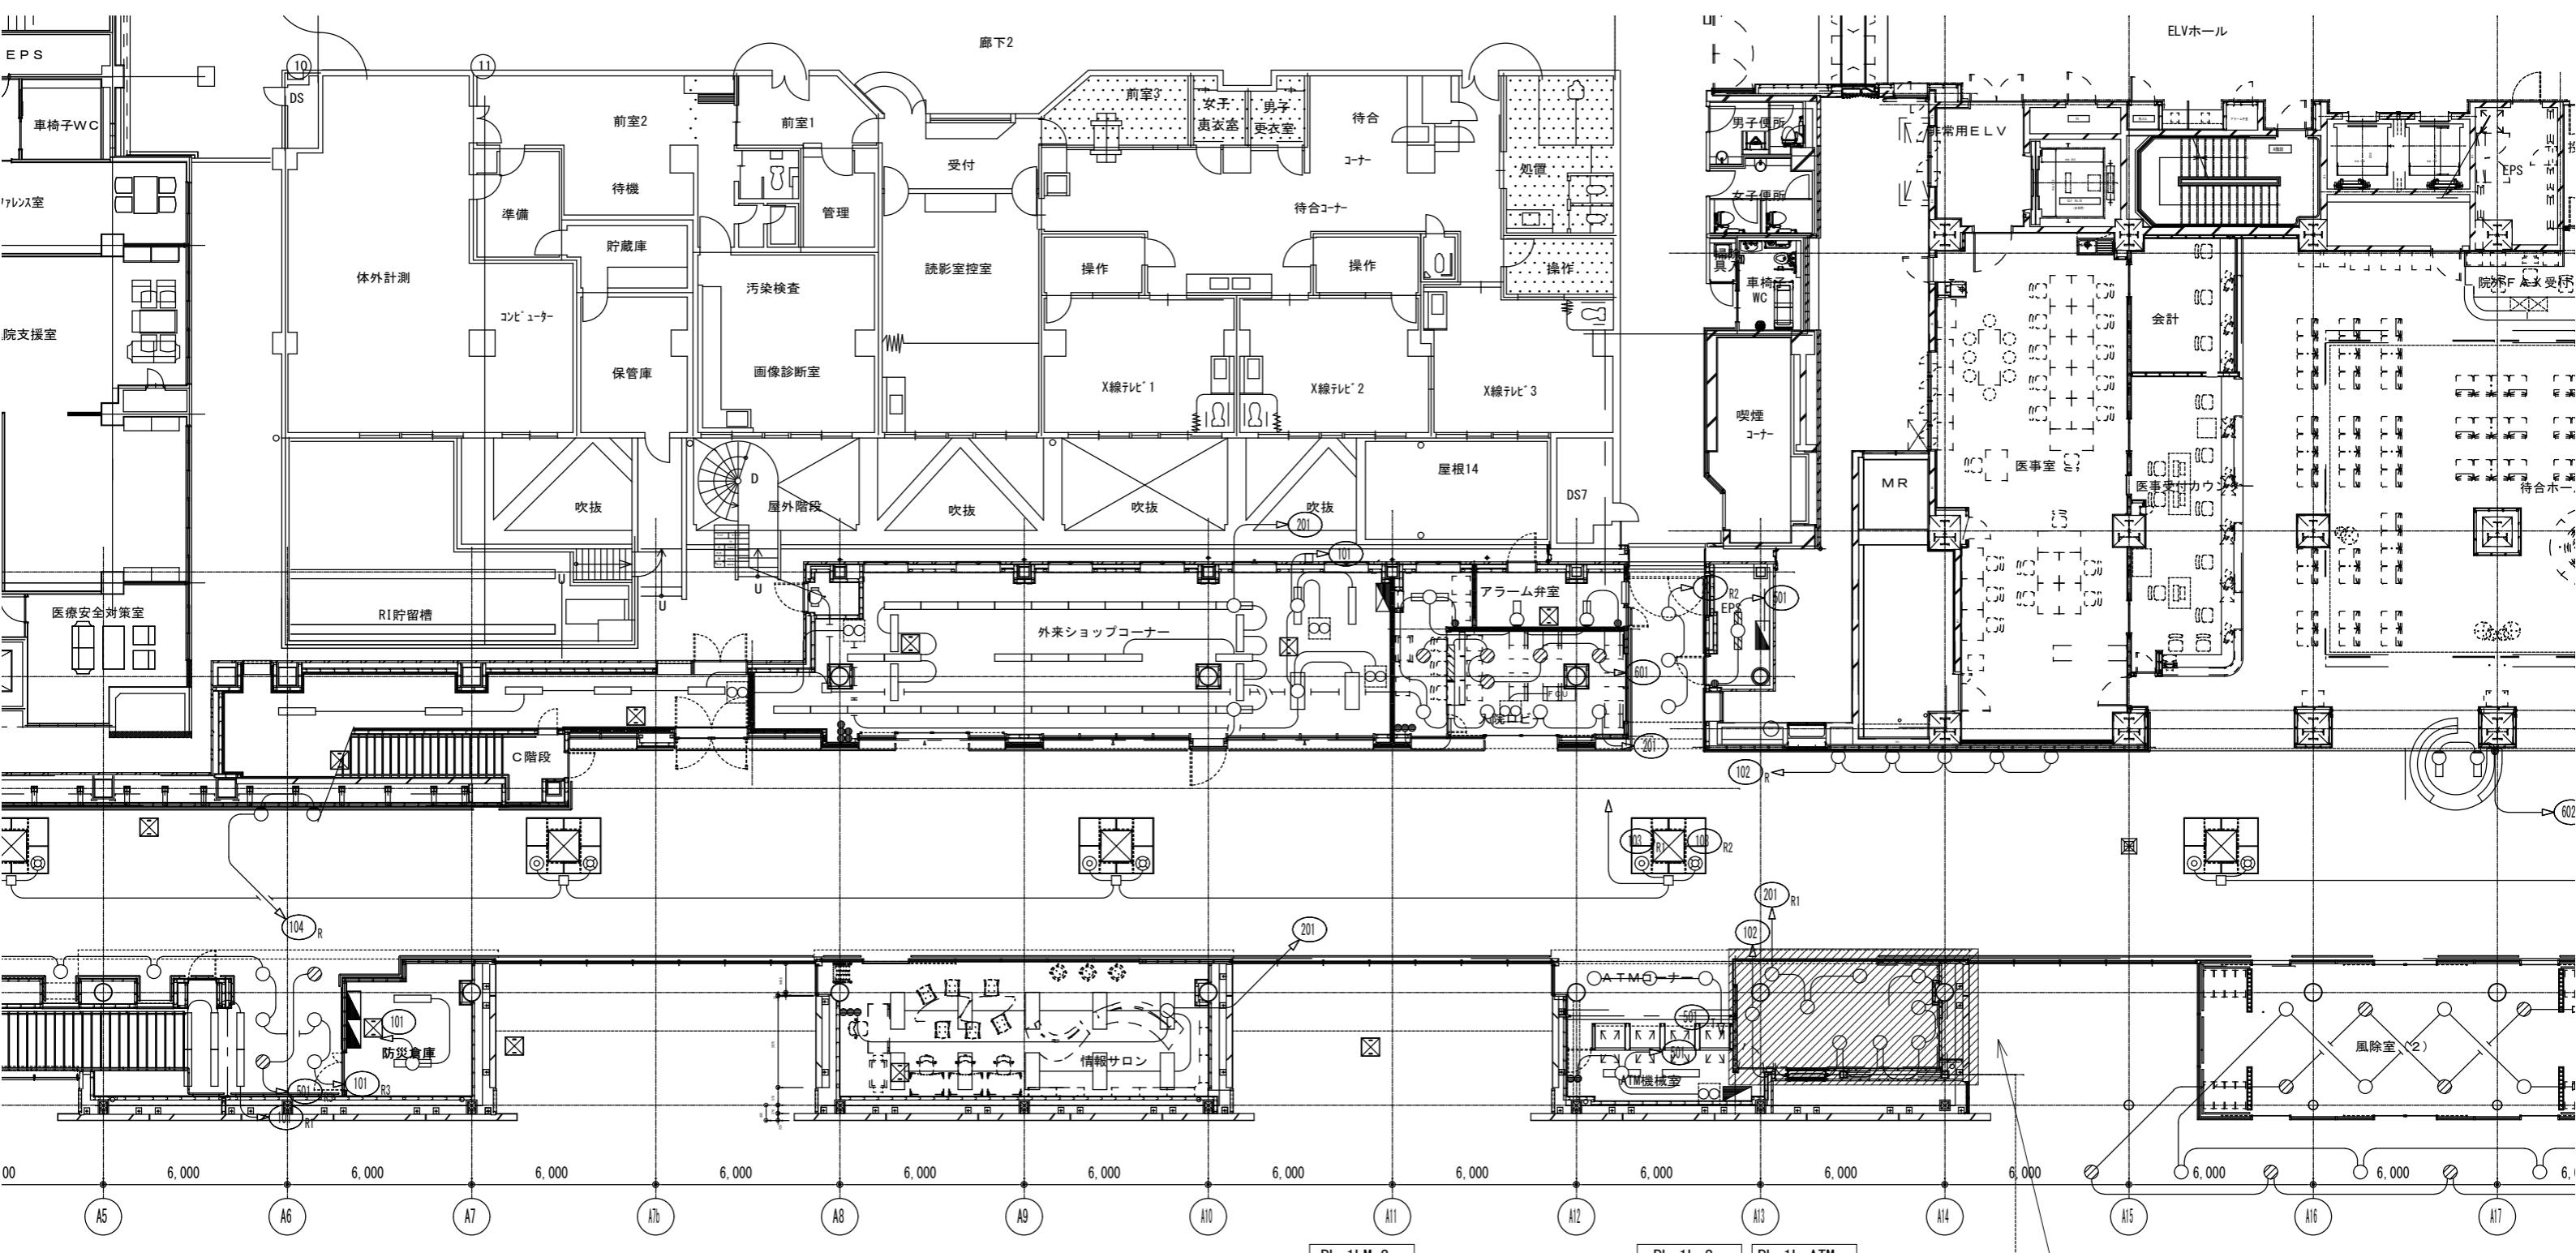

仮設売店

案内看板	案A × 7
------	--------

空調機械室	B321 × 5
-------	----------

外来ショップ	A321 × 34
	A322 × 2
	D321 × 2

情報サロン	F3220A × 10
-------	-------------

入退院口	F321 × 2
	N421 × 8

EPS・PS	B321 × 1
--------	----------

通路	N321 × 3
----	----------

(面積 : 22.75m² (W6.5m × D3.5m))

ツリー	AA
-----	----

ATMコーナー	AC21 × 2
---------	----------

ギャラリー	DD21 × 2
-------	----------

風除室(2)	NA21 × 2
--------	----------

軒下	EE21 × 10
----	-----------


警備室	DD21 × 1
-----	----------

電気系統図 (2階)

別図2

PL-2L-1

※仮設売店用の分電盤

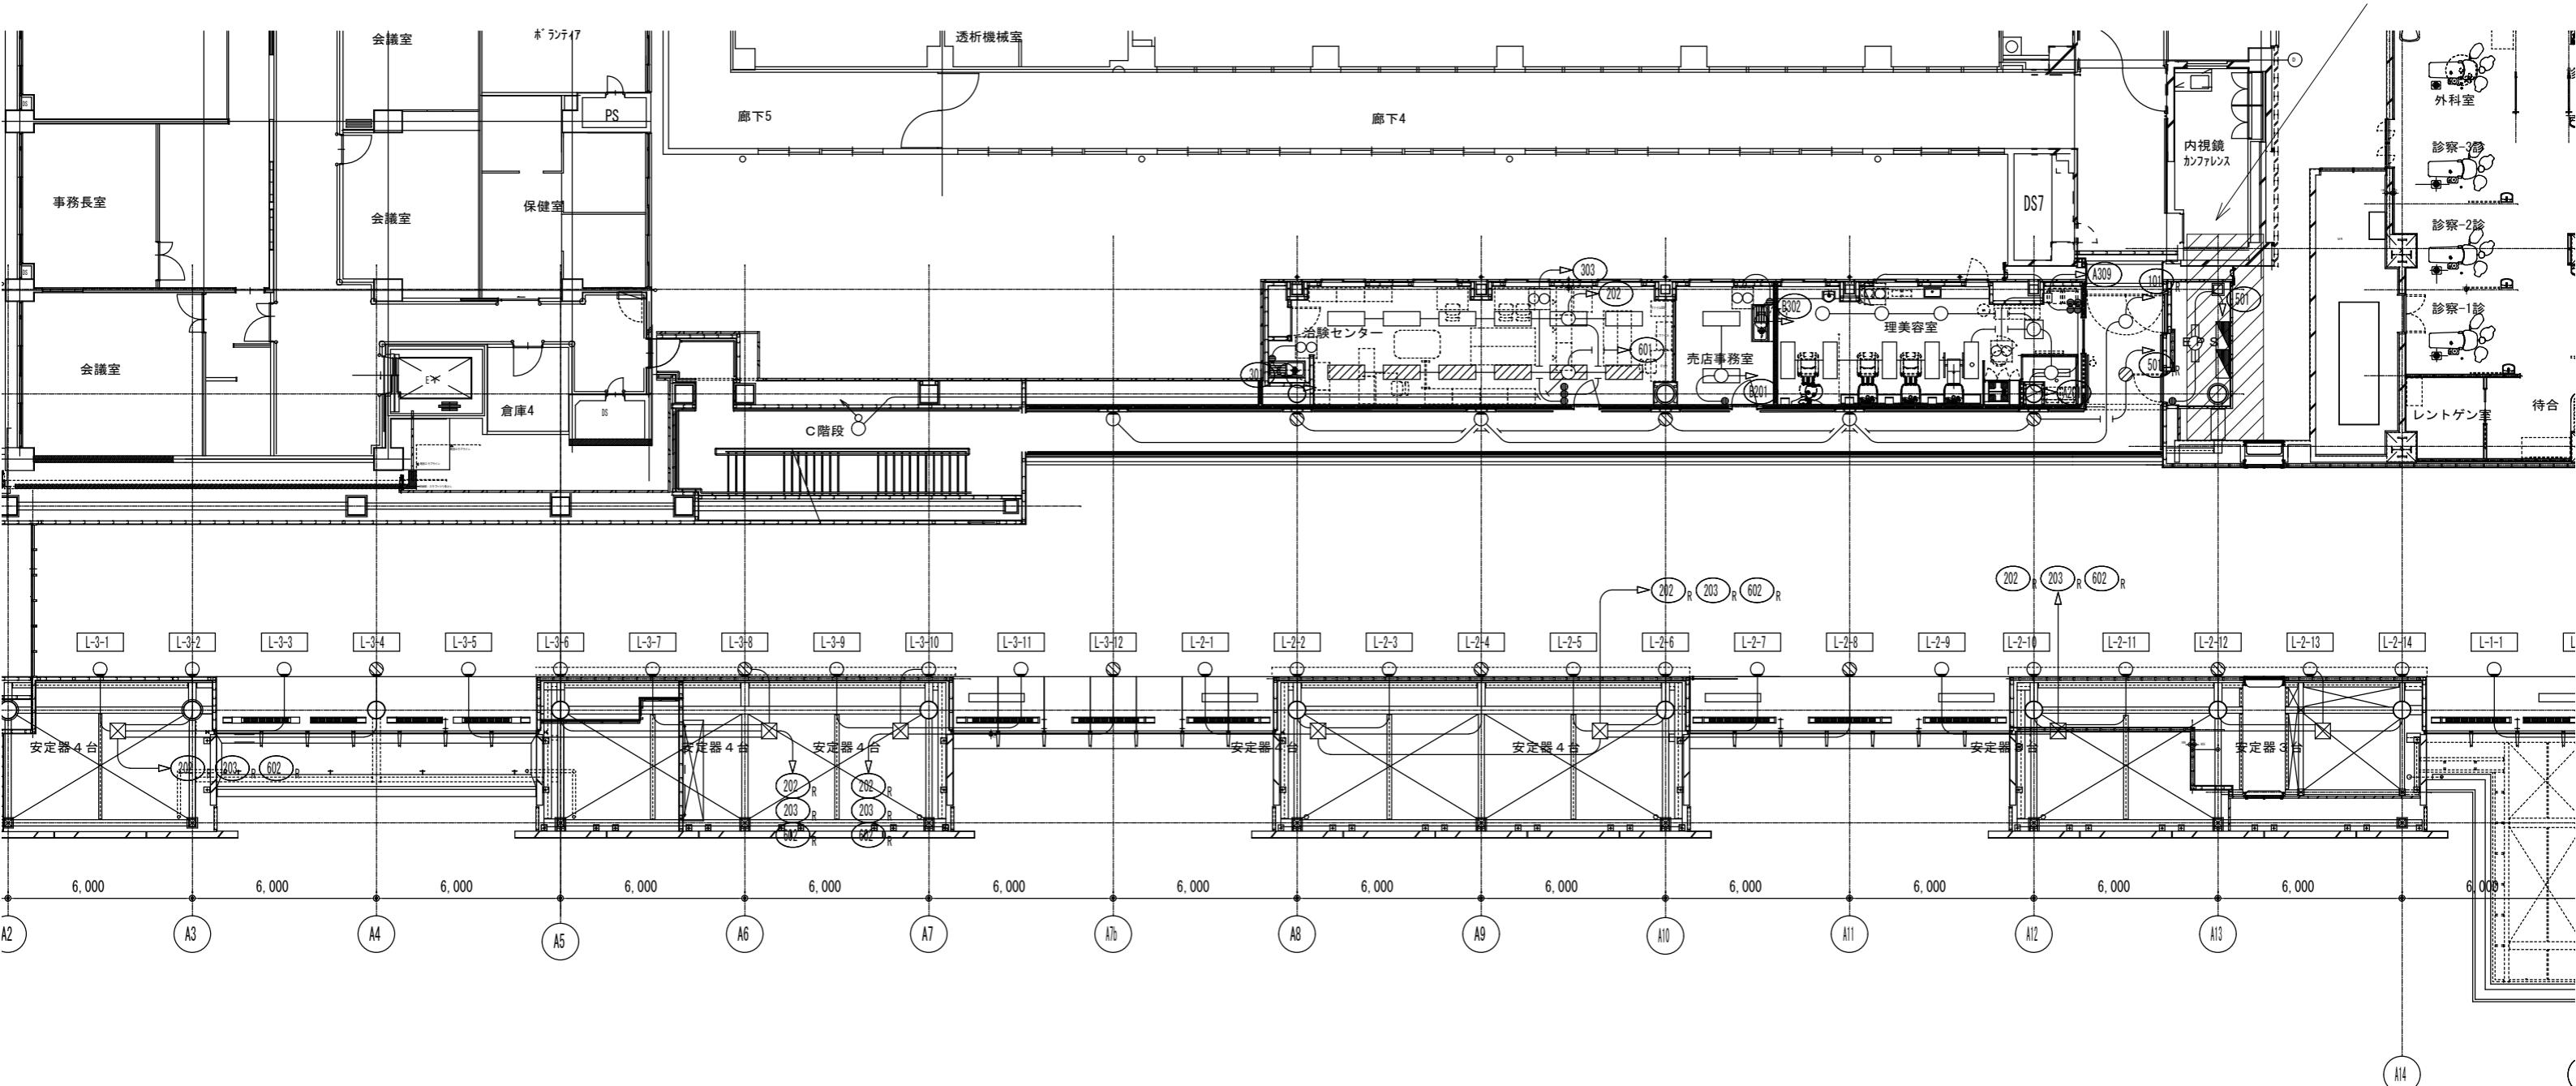

通路	
N321	× 2
X	× 6

階段	
SP27-241	× 1

治験センター	
F322	× 10
K201	× 1

売店事務室	
F322	× 2


理容室	
D321	× 1
F322	× 5
H363	× 1
N321	× 3

吹抜	
W	× 46

EPS	
B321	× 1

別図3

売店 給水管系統図

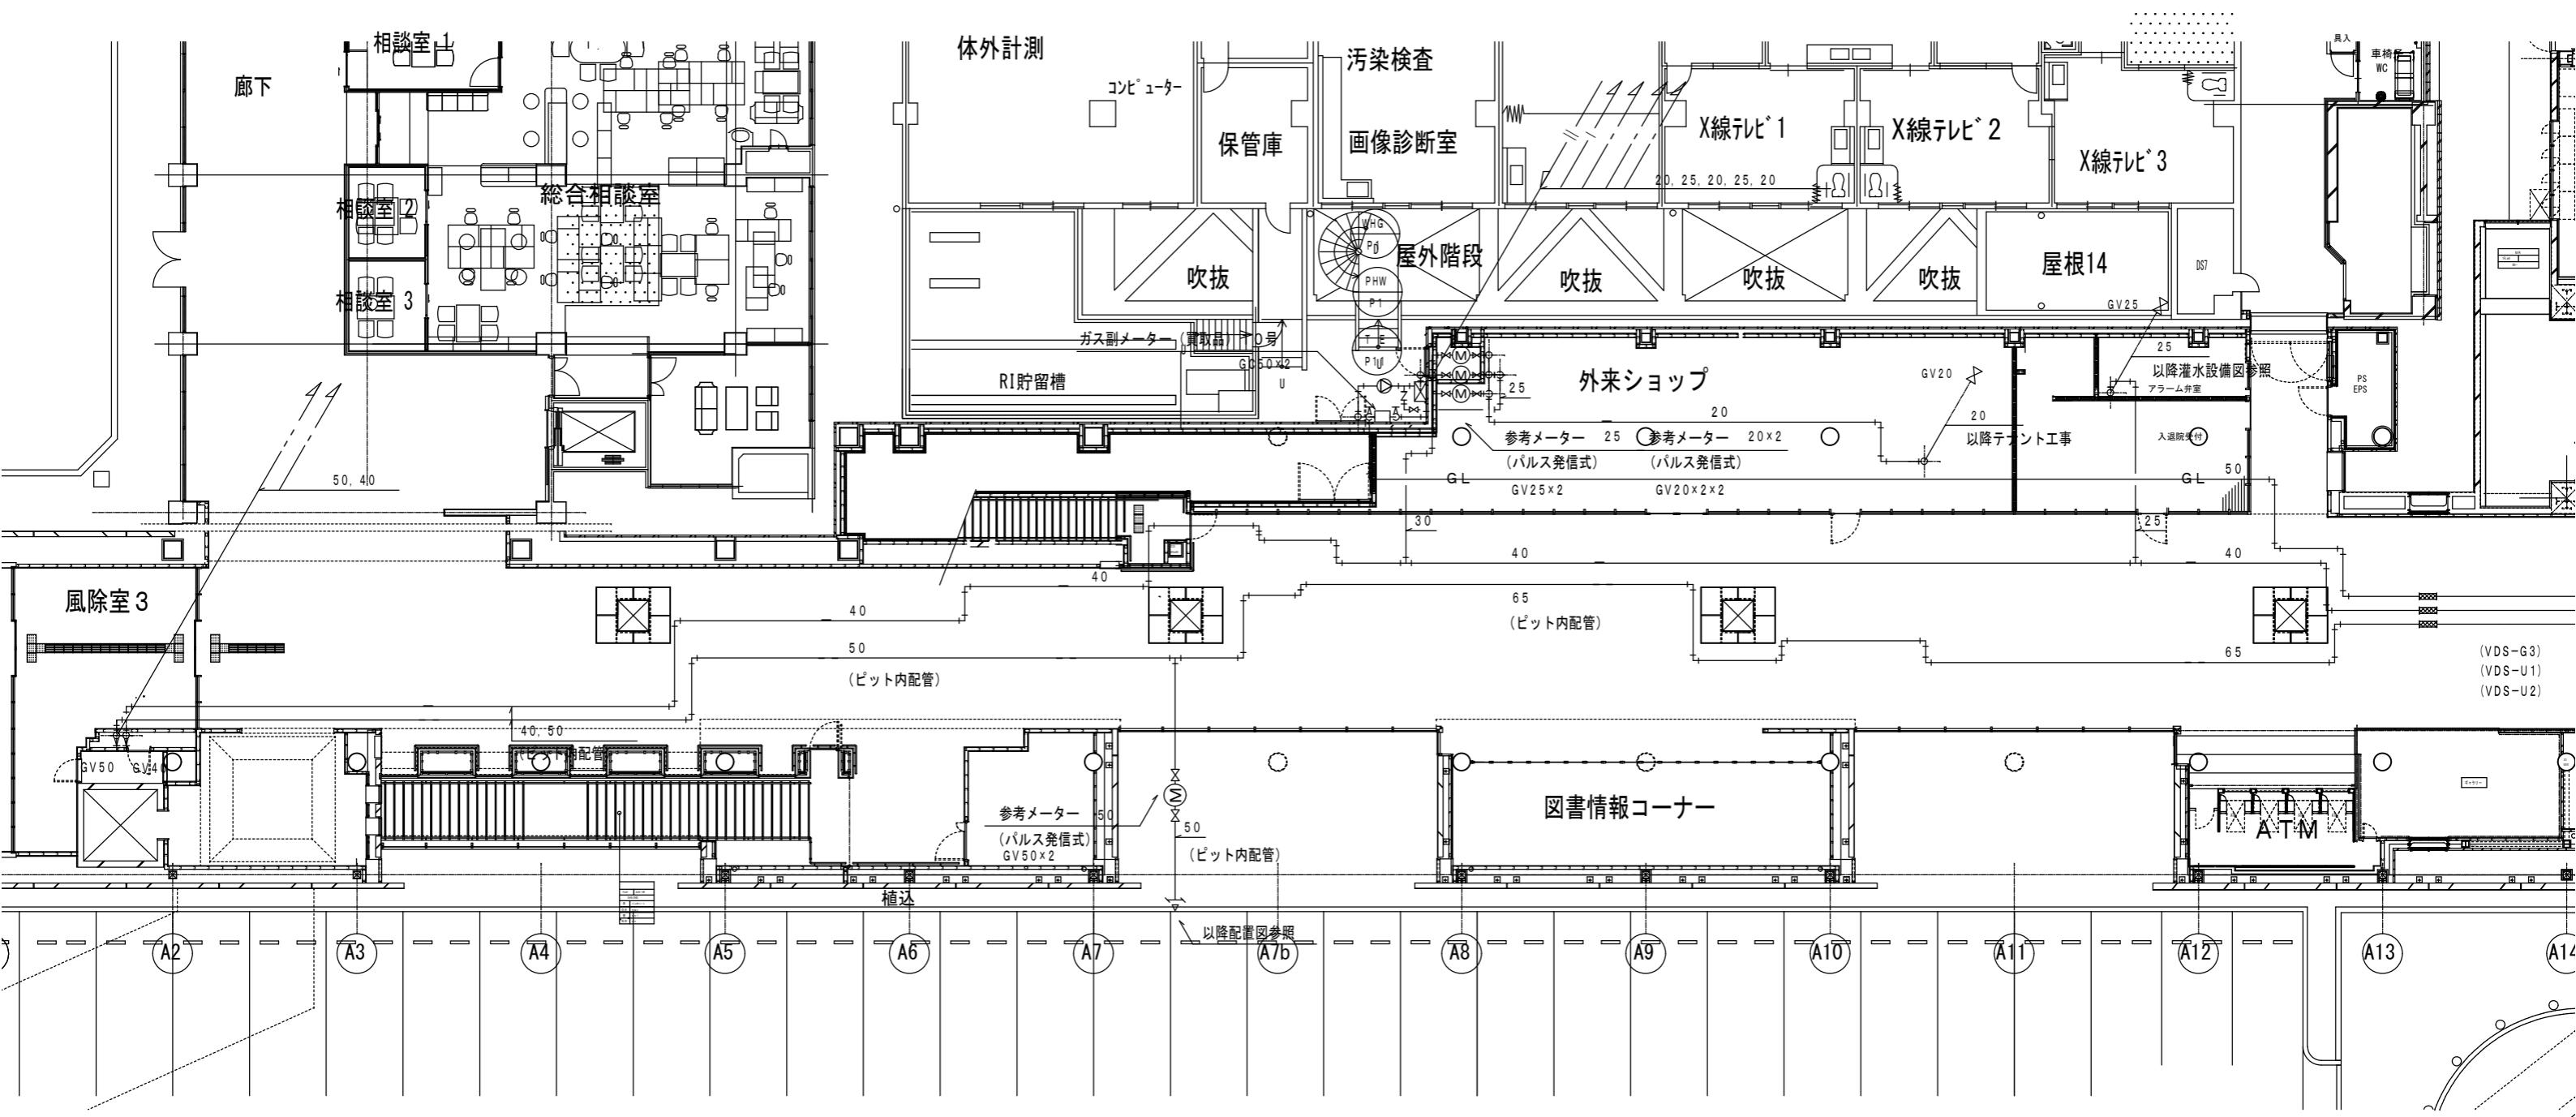

別図4

壳店 排水管系統図

