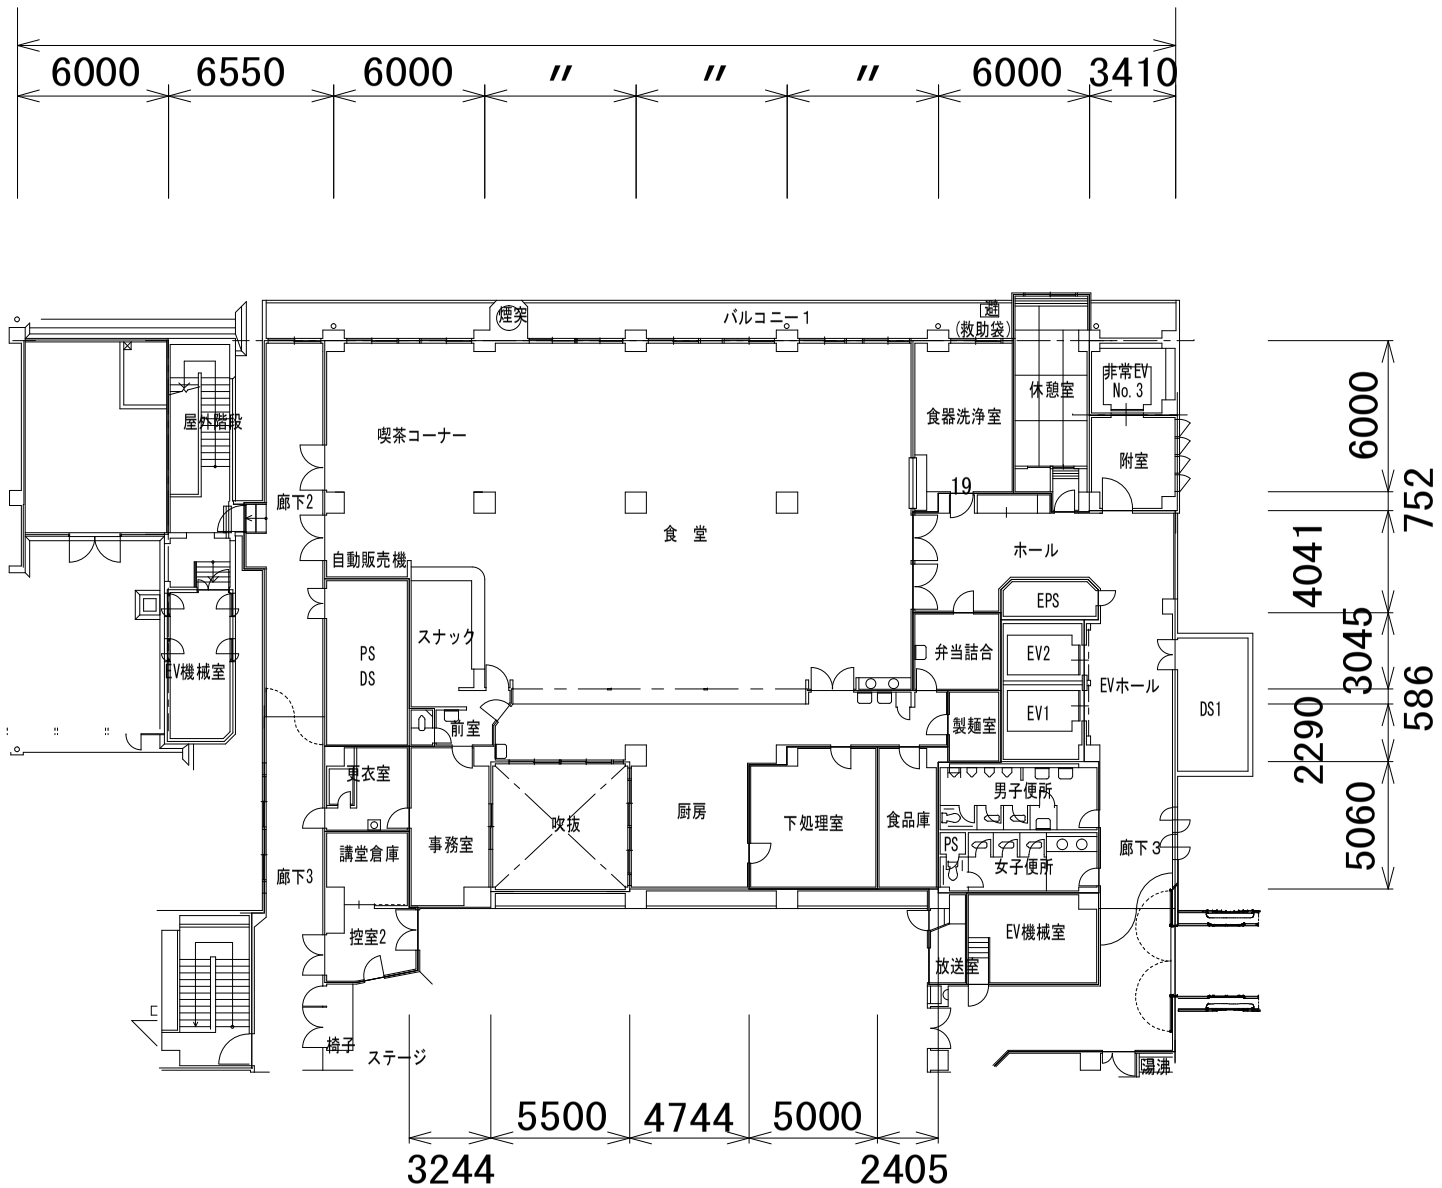

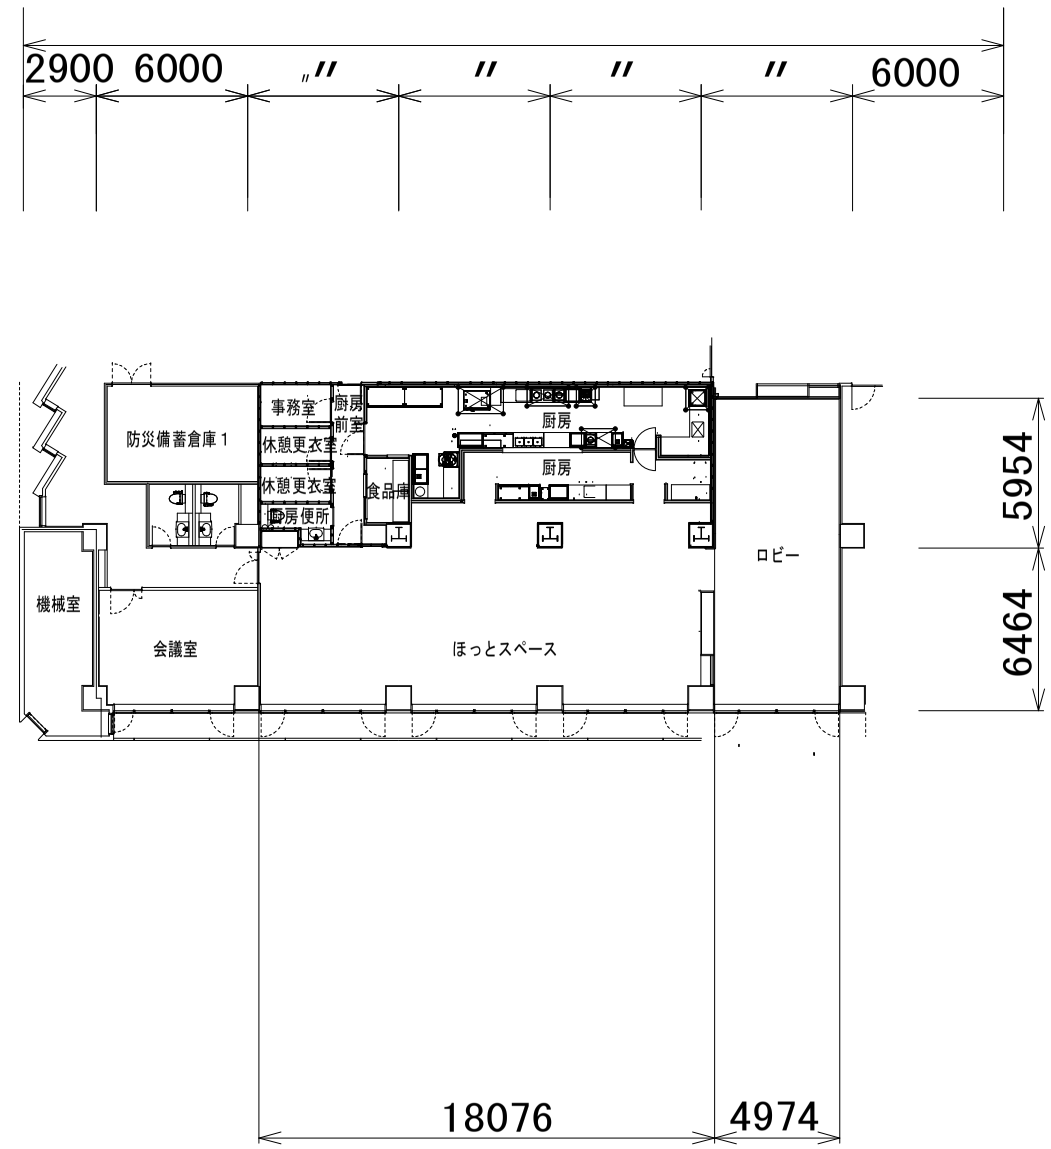

広島市立広島市民病院　職員食堂平面図