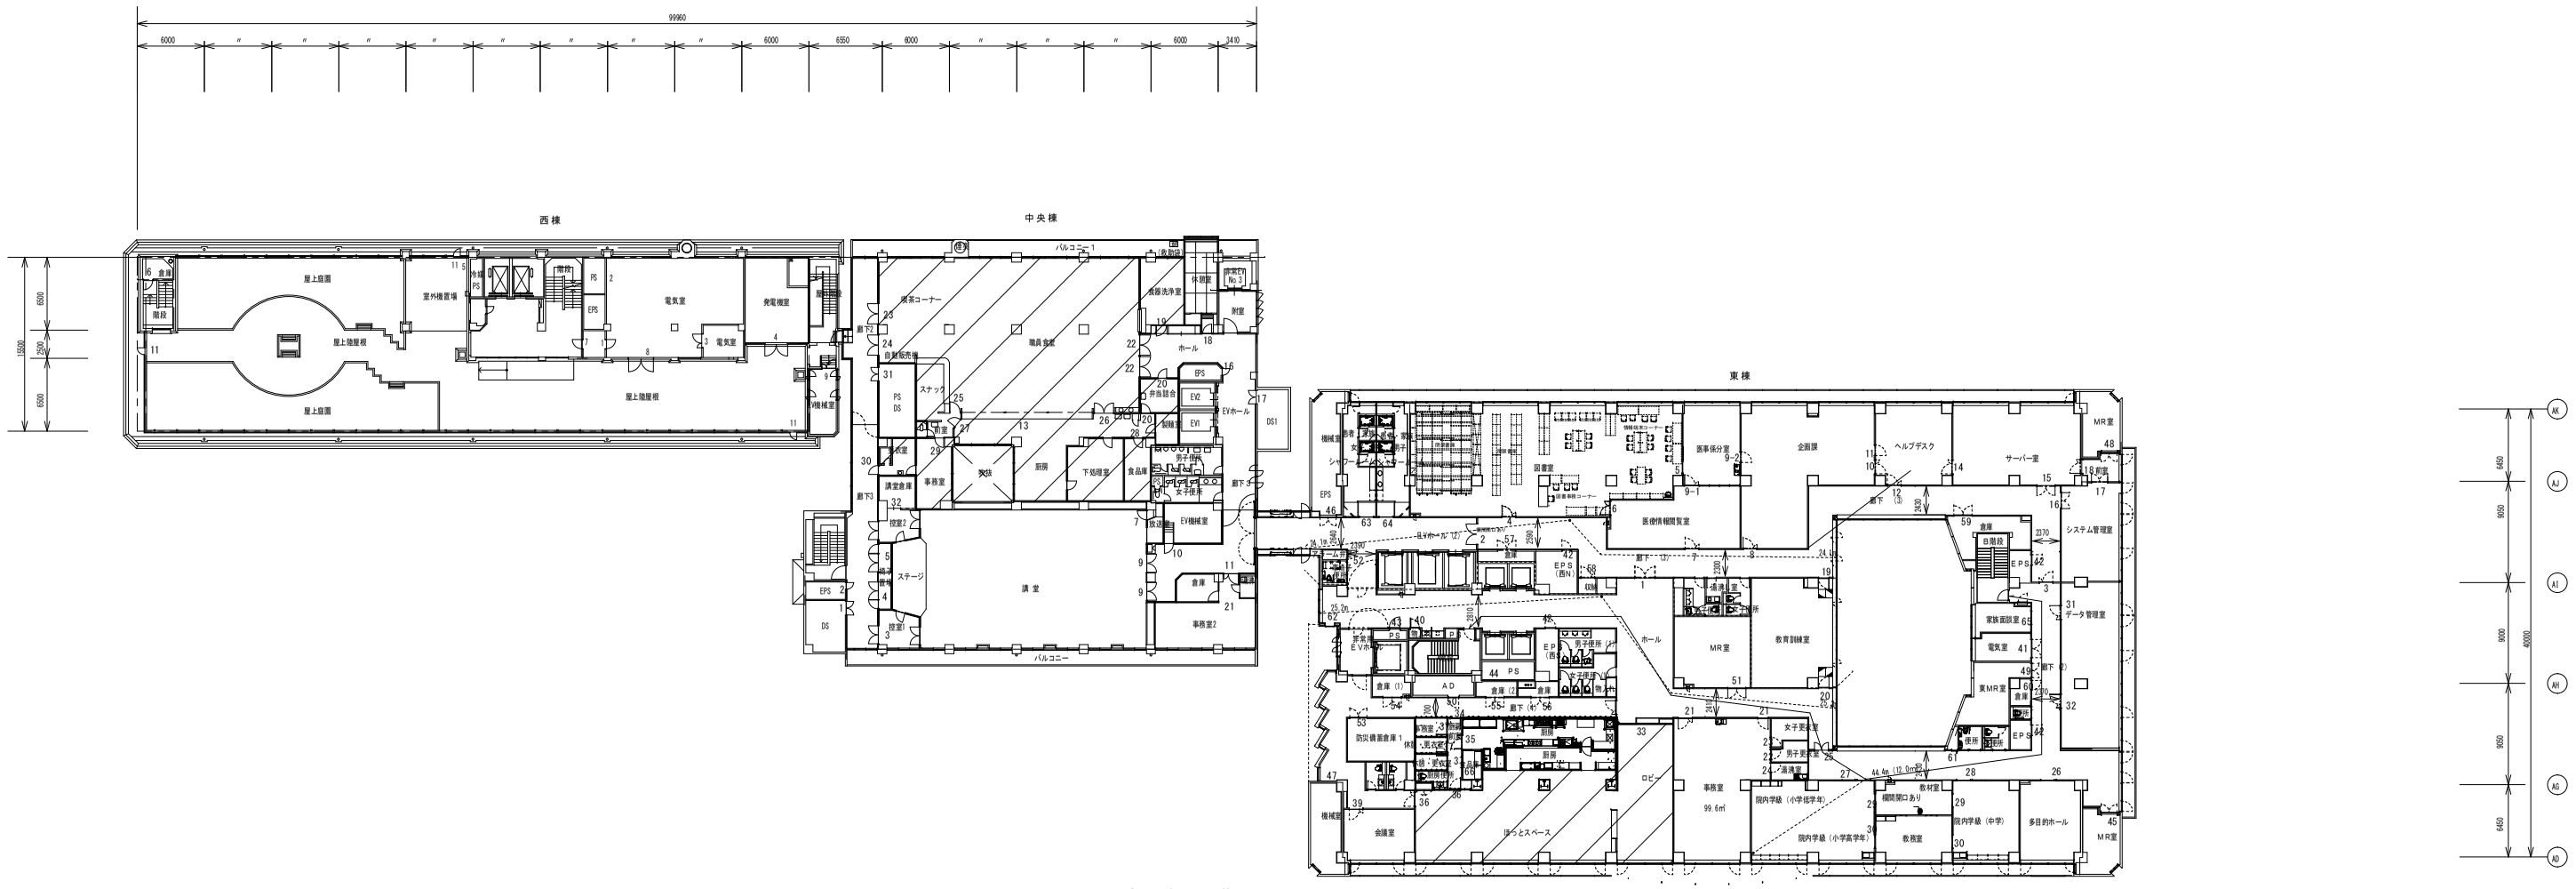

変更後　10階平面図

広島市立広島市民病院　１０階平面図　　1:300（A3縮小 50%）