


業務場所: 広島市民病院(中区基町)

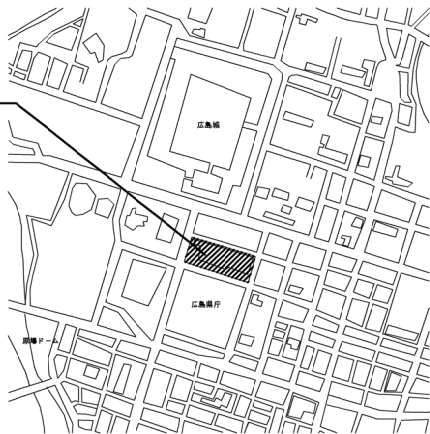


附近見取図

広島市民病院北棟3階病理診断科空調設備改修ほか2室工事実施設計業務

業務概要

【実施設計業務】

- ① 北棟3階病理診断科空調設備改修工事
- ② 北棟4階解剖室保管庫空調設備改修工事
- ③ 東棟4階化学療法調製室ドラフトチャンバー排気ダクト接続工事

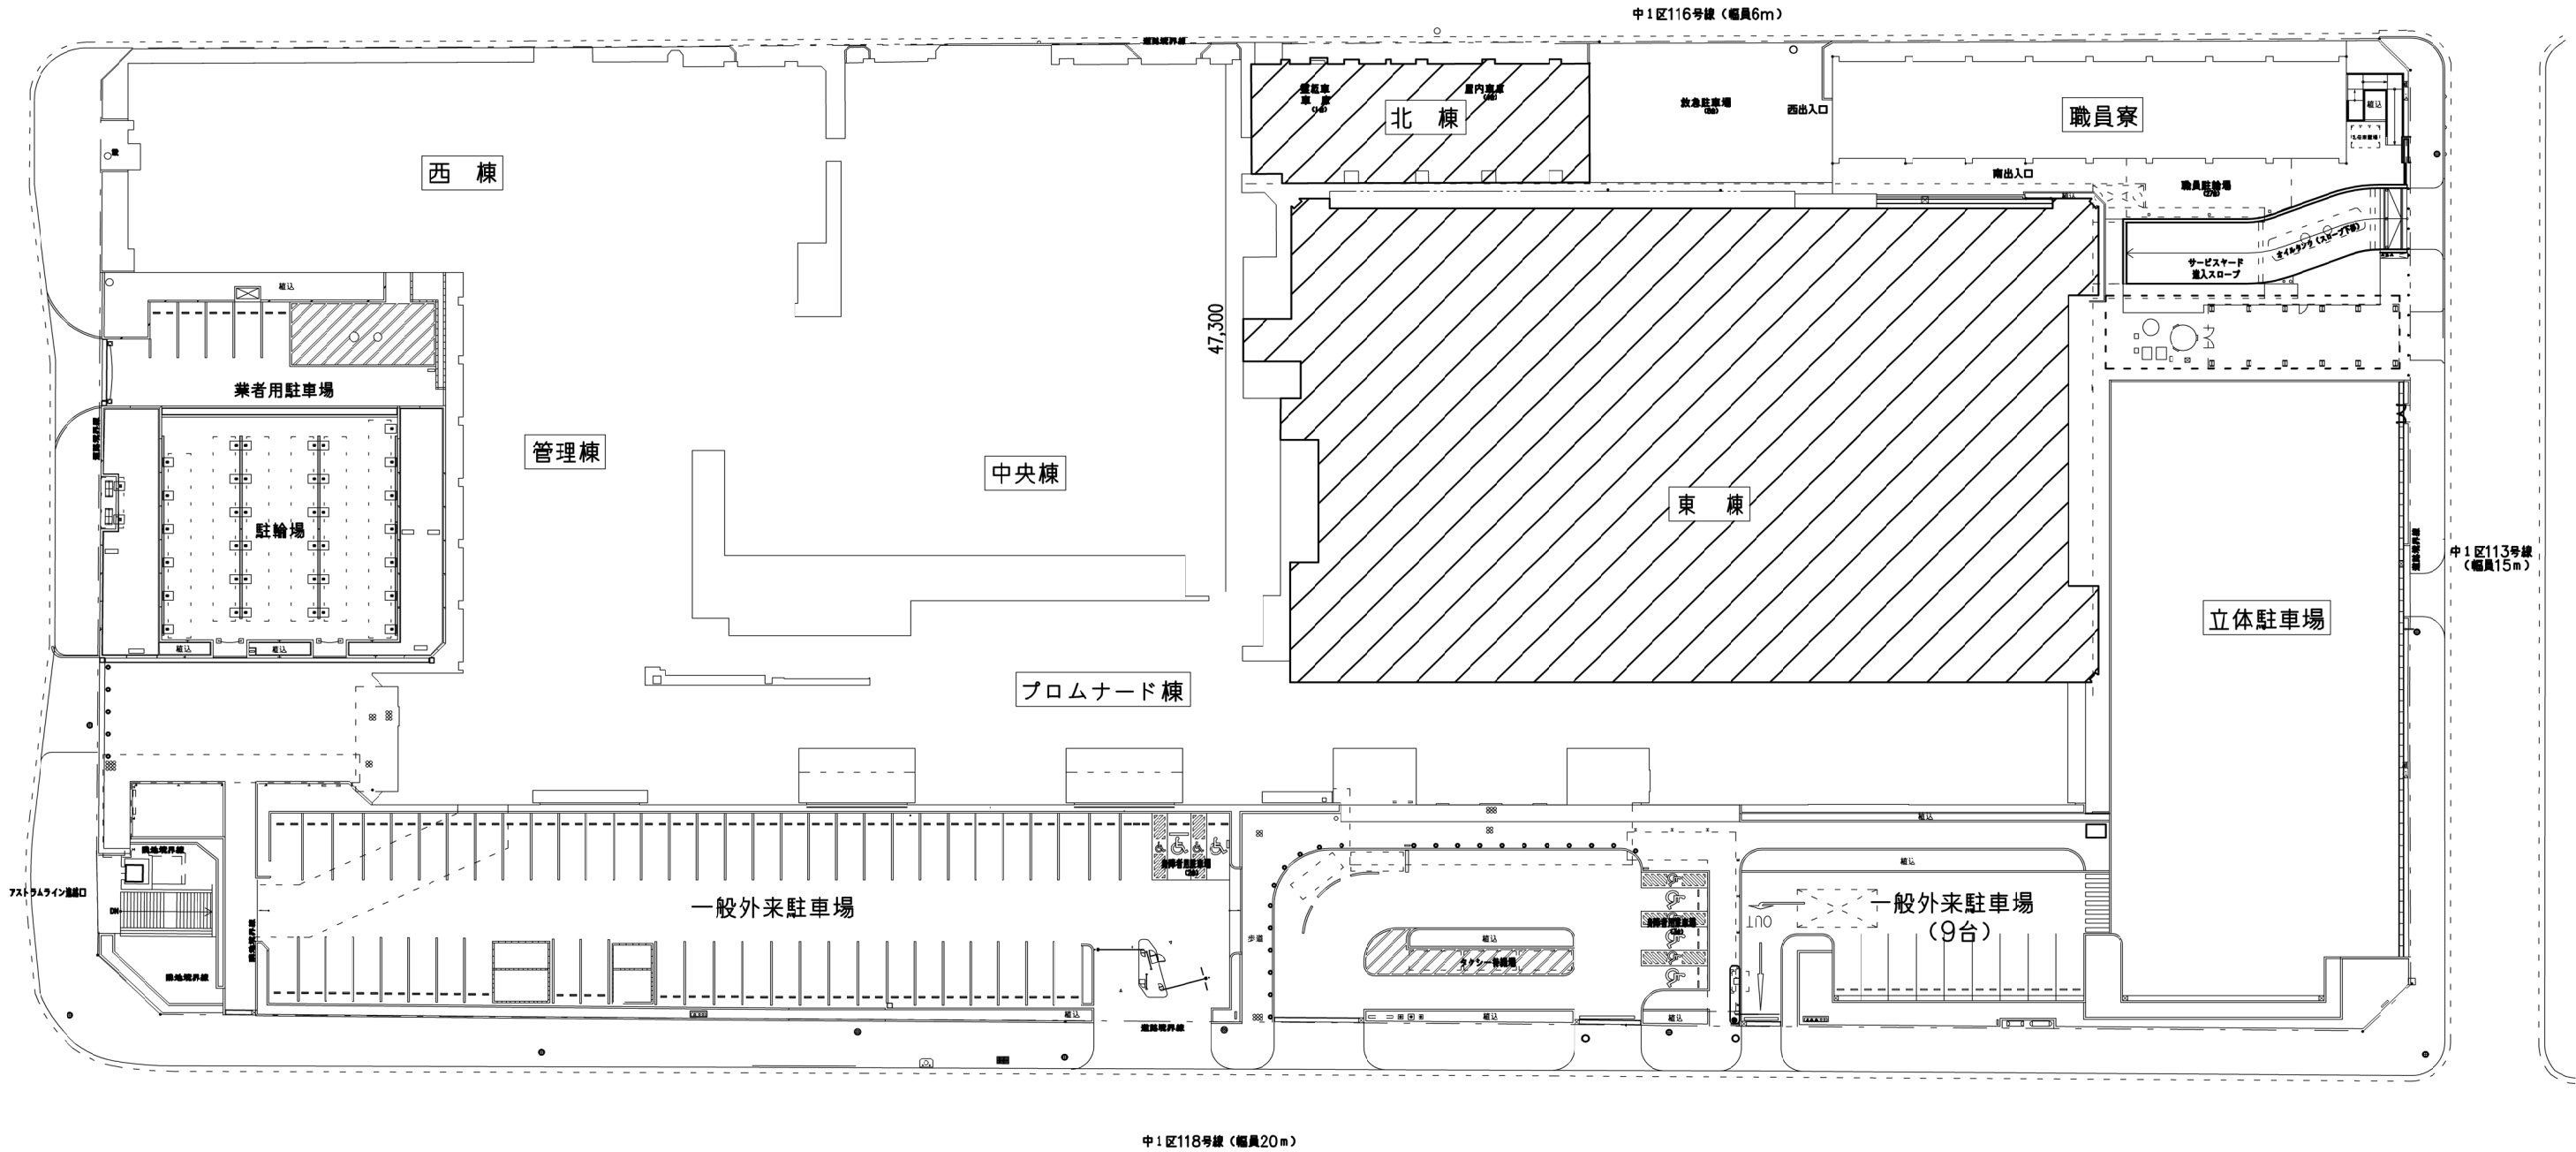


配置図

事業年度	令和6年度	地方独立行政法人 広島市立病院機構 本部事務局施設整備課	業務名	広島市民病院北棟3階病理診断科空調設備改修ほか2室工事実施設計業務	図番	M-001
図面名称	付近見取図・配置図			縮尺	1/300(A1) 1/600(A3)	

北棟 4階平面図

①
外気処理空調機更新
(ACPU-N3)

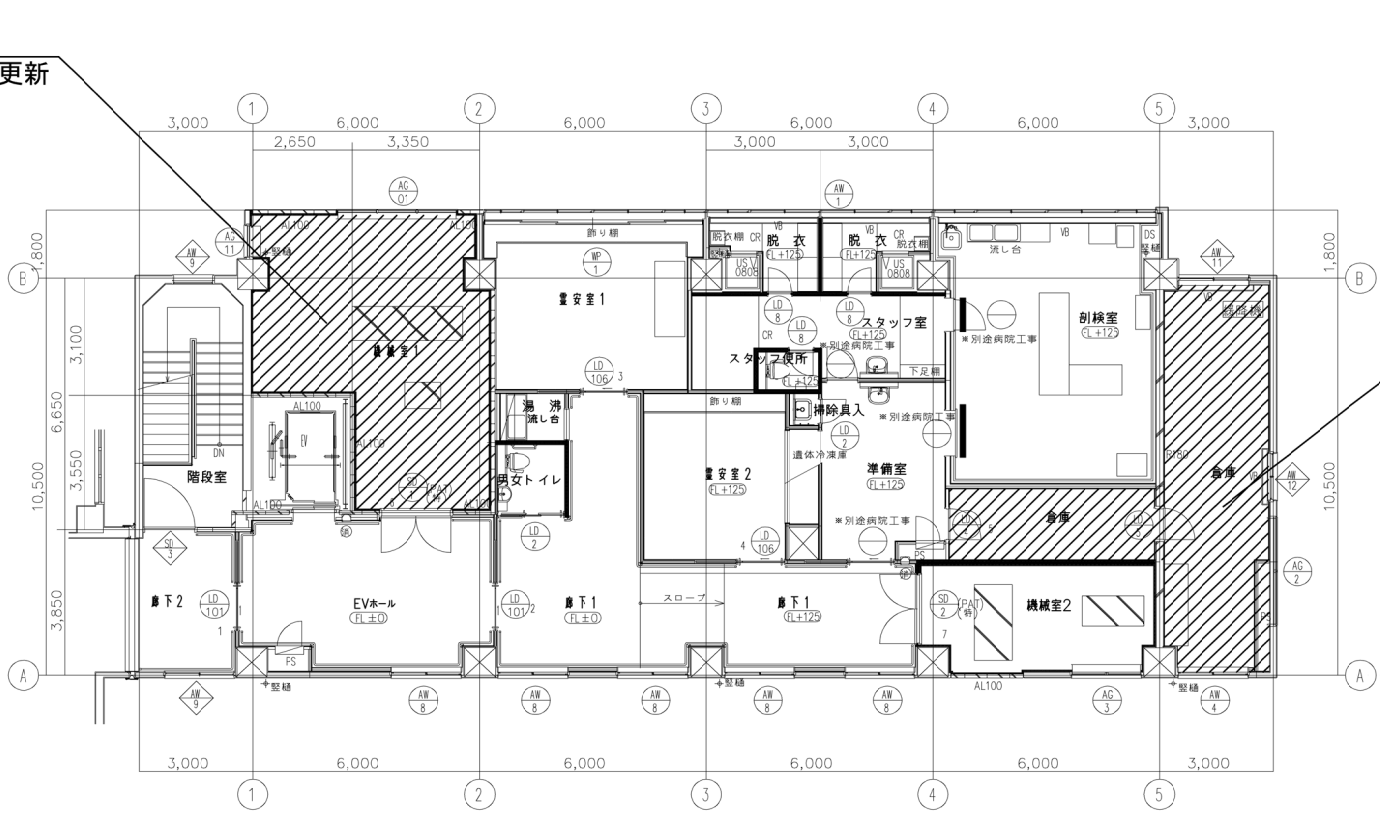

②
・空冷ヒートポンプパッケージ新設
・全熱交換器新設
・加湿器新設
・既存給排気設備撤去

北棟 3階平面図

①
・外気処理システム導入
・既存排気ファン更新、既存制気口更新
・ドラフトチャンバー下部用排気装置1台新設

