


別図1-1

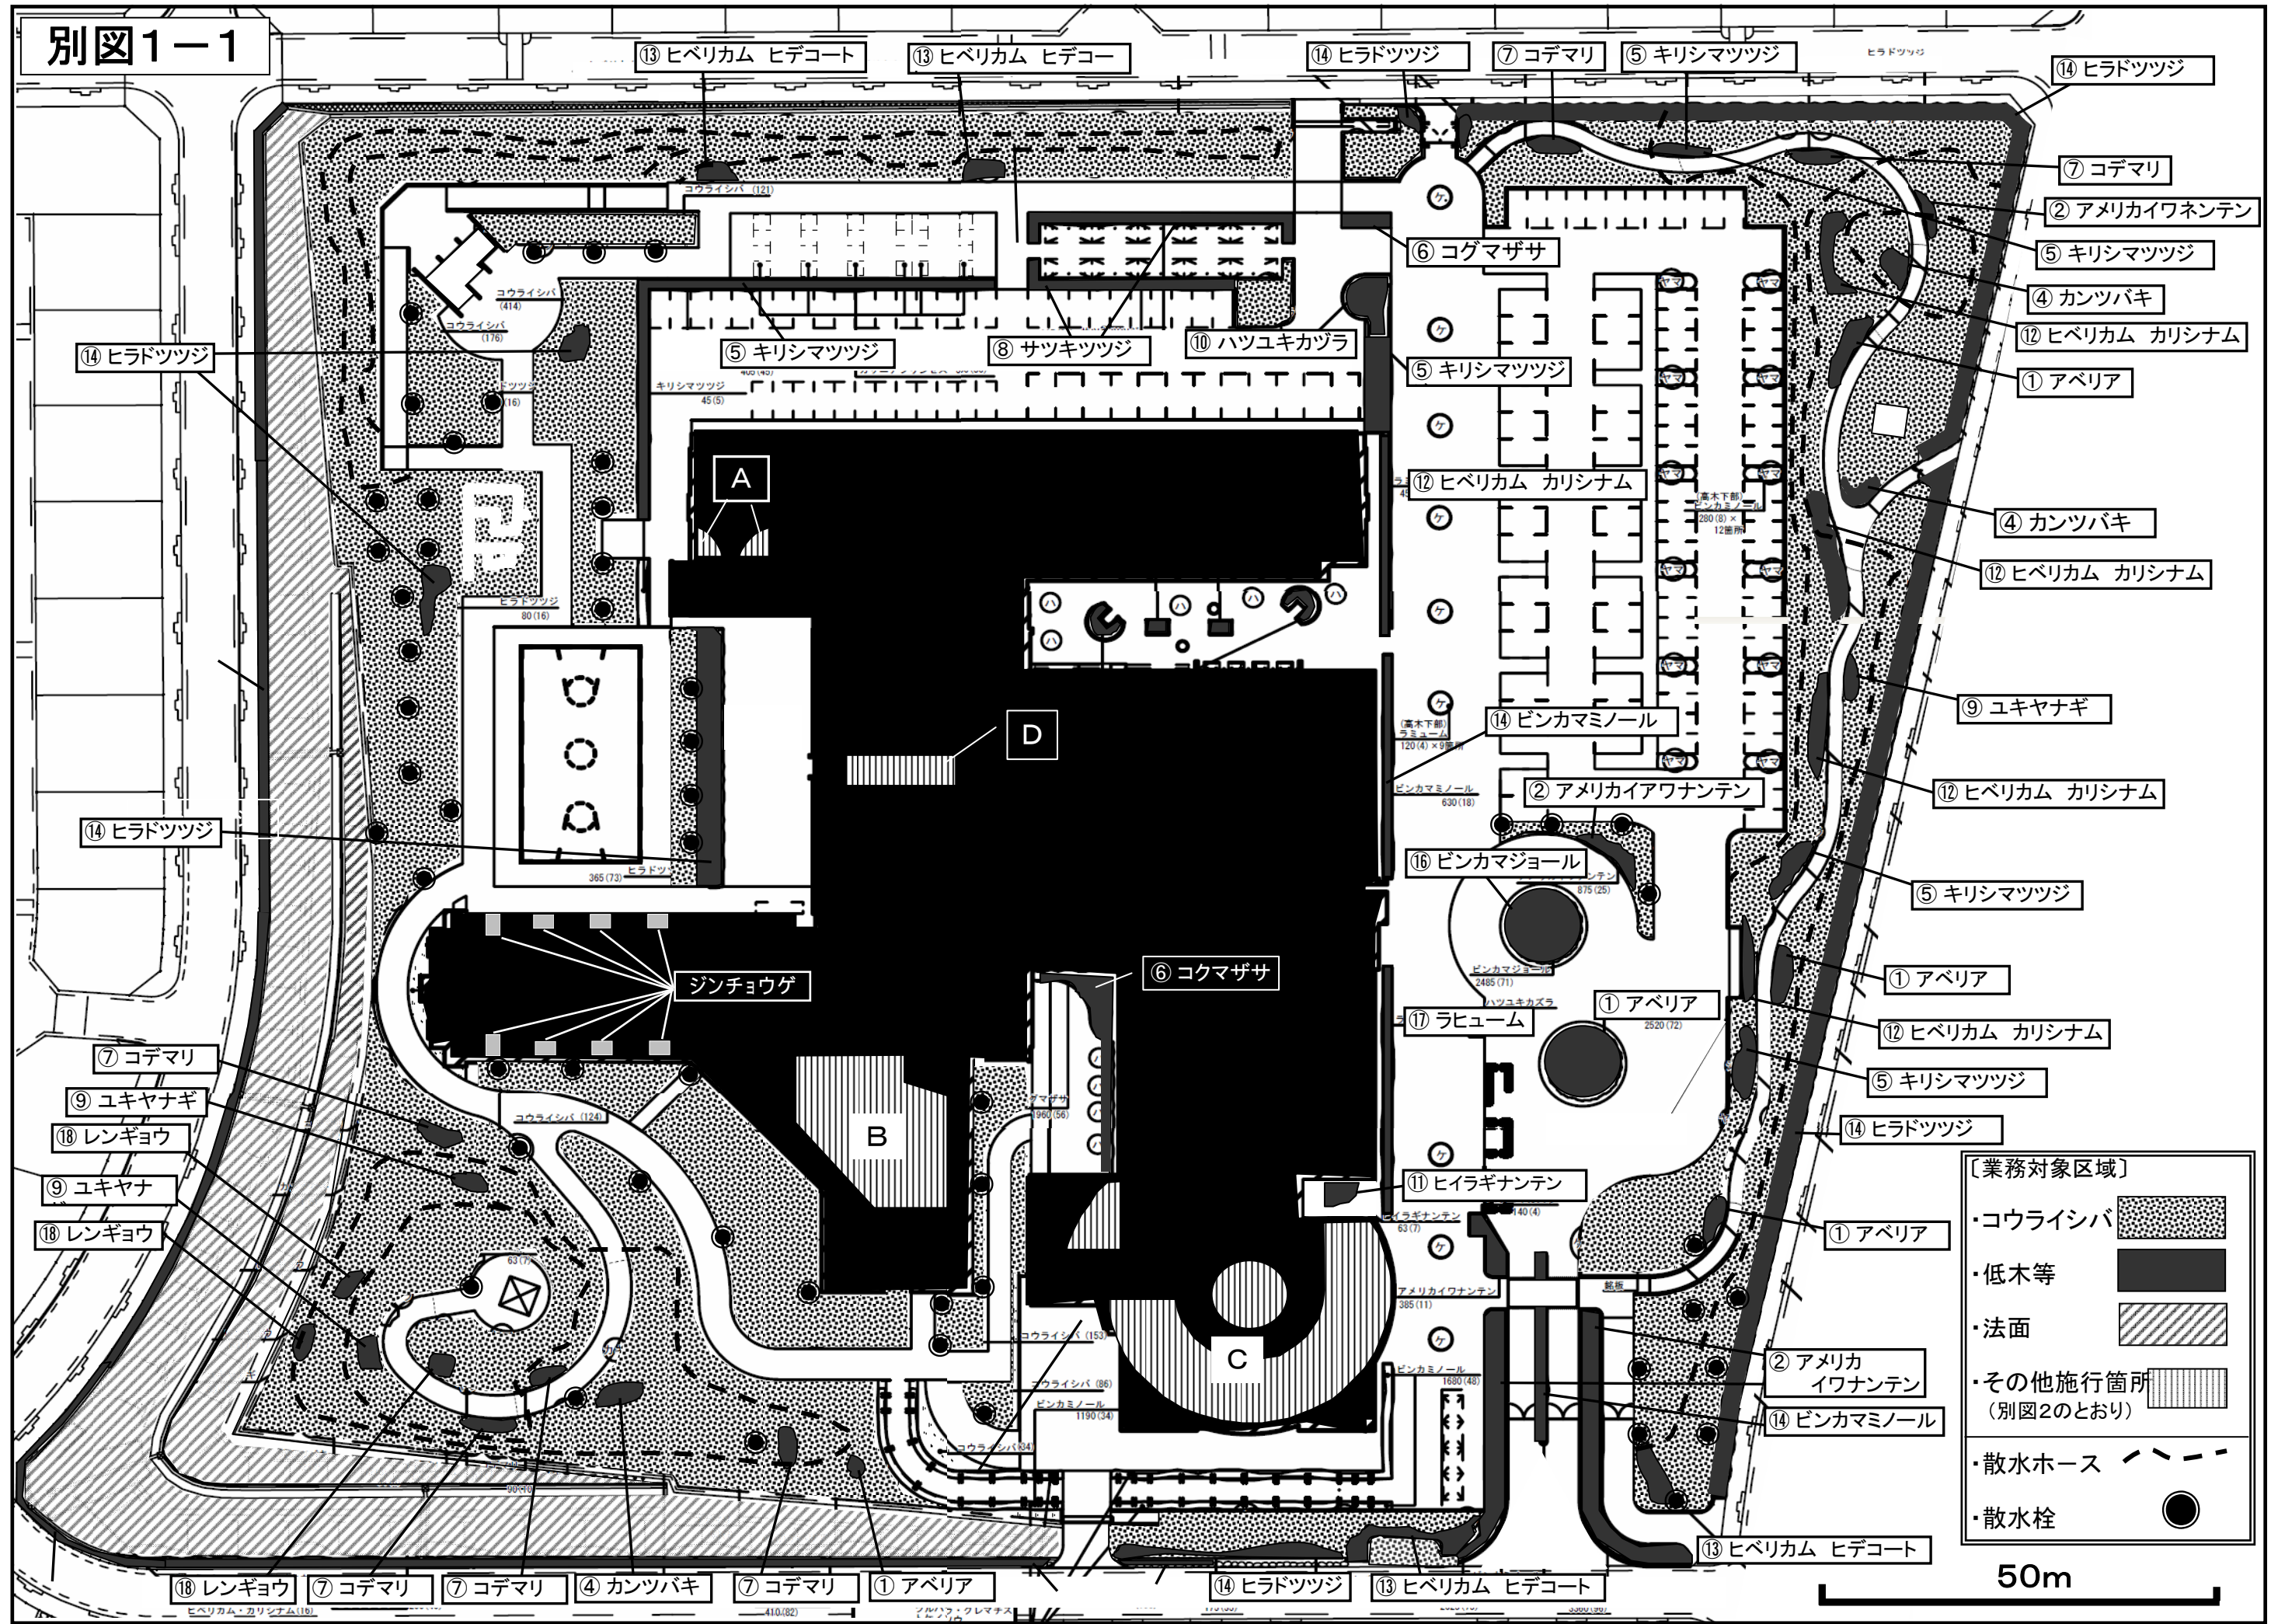

[業務対象区域]

・コウライシバ	
・低木等	
・法面	
・その他施行箇所 (別図2のとおり)	
・散水ホース	
・散水栓	

50m

