


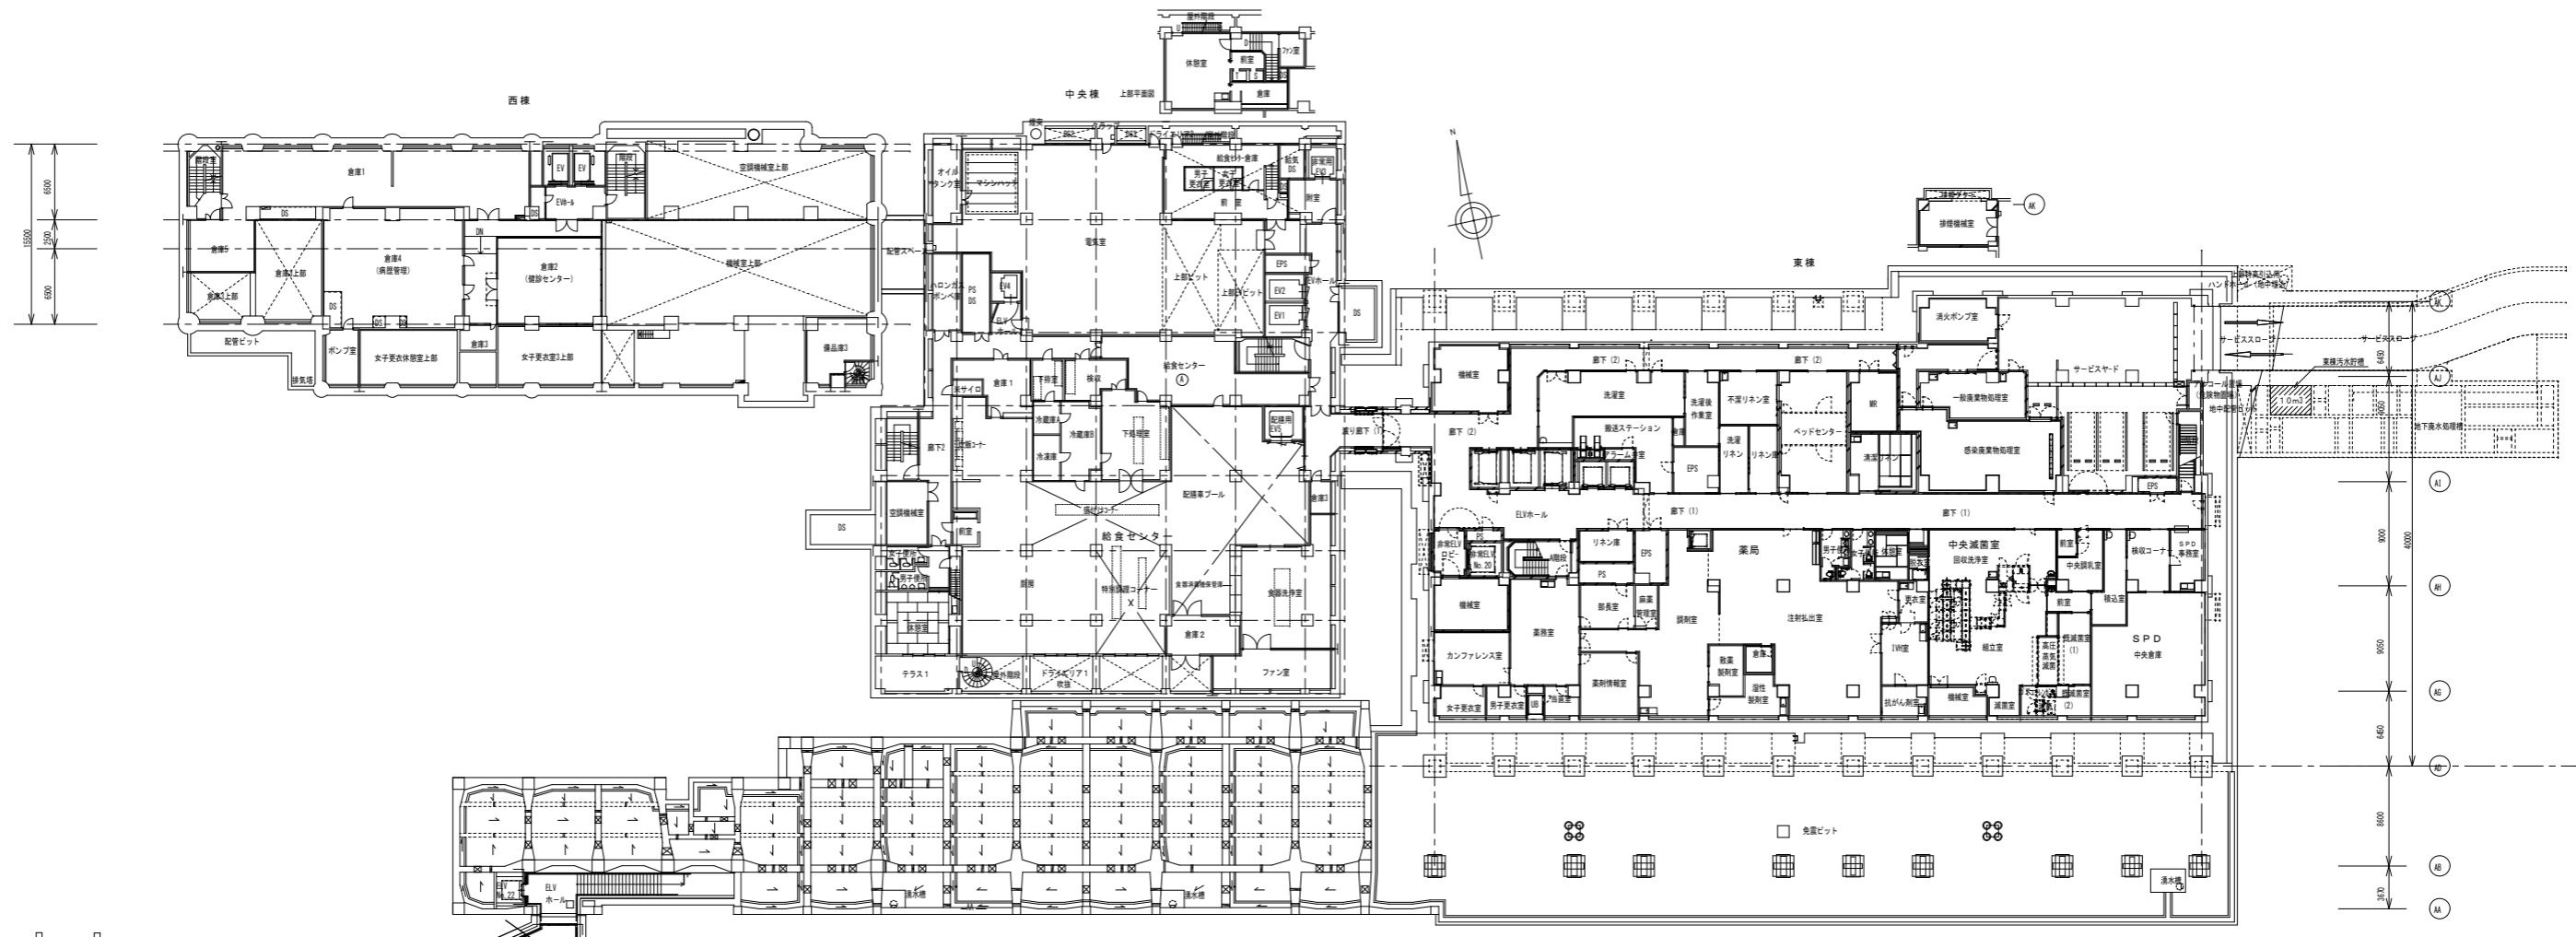
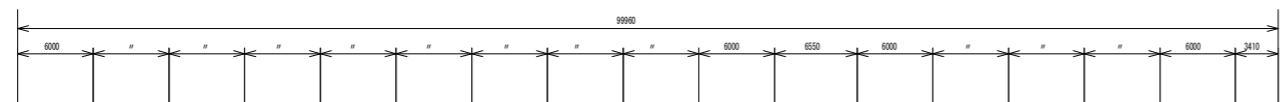
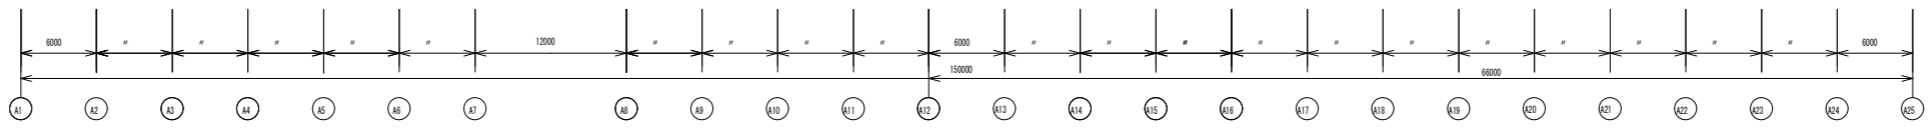


地下2階平面図

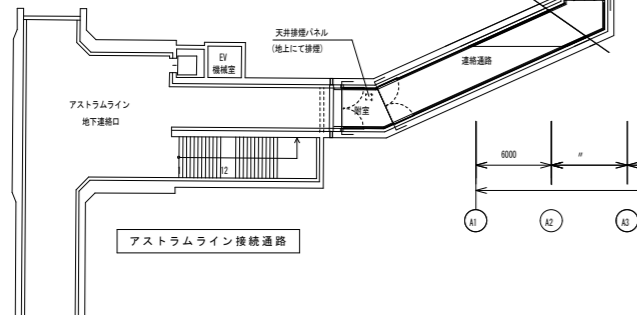

地下1階平面図

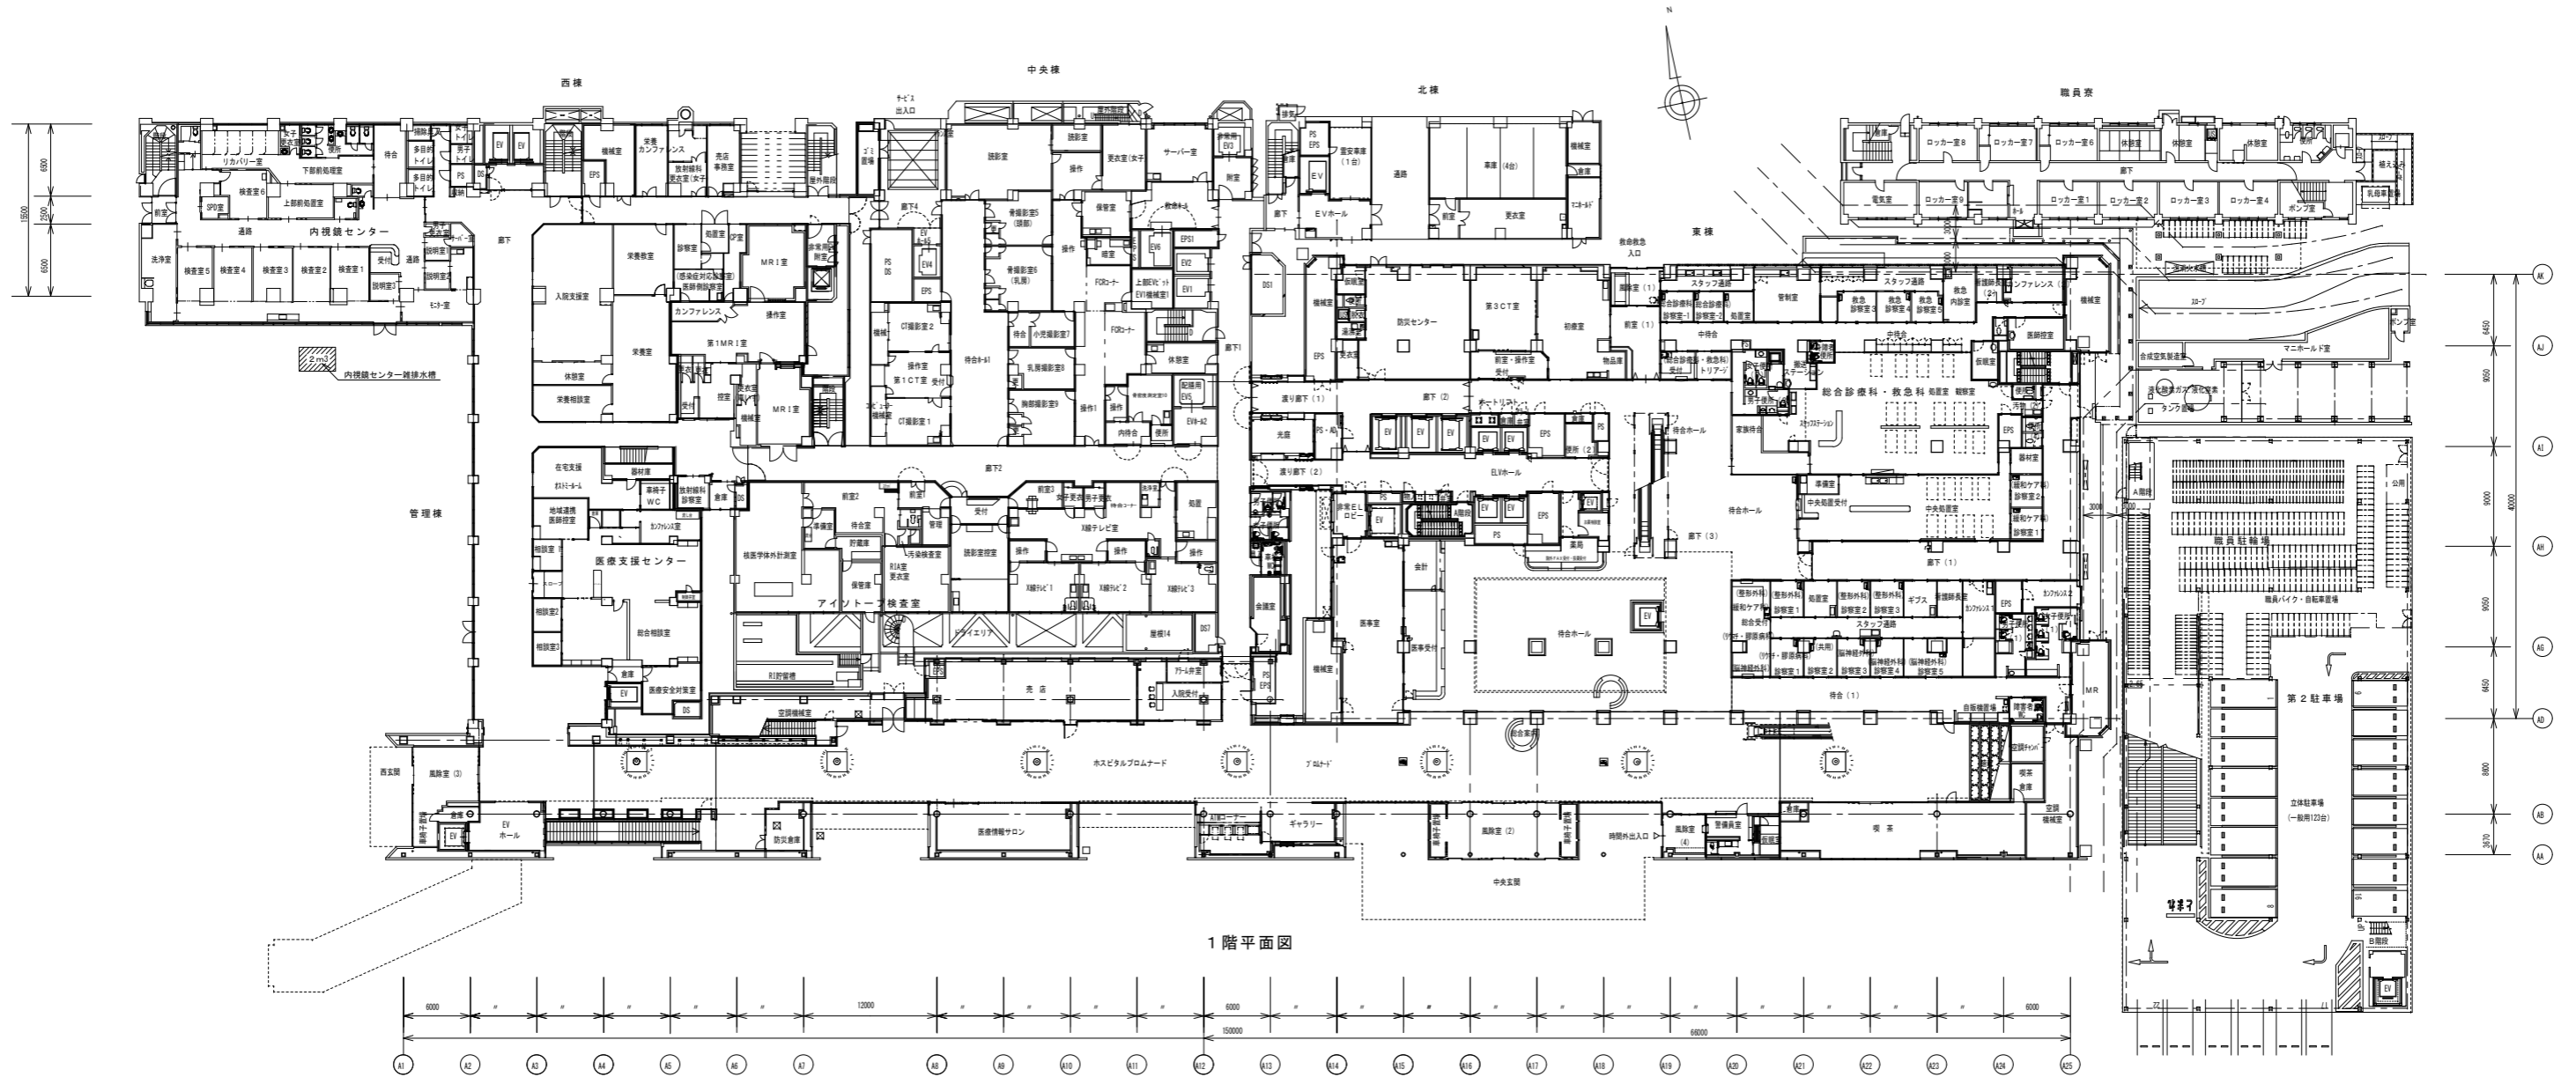

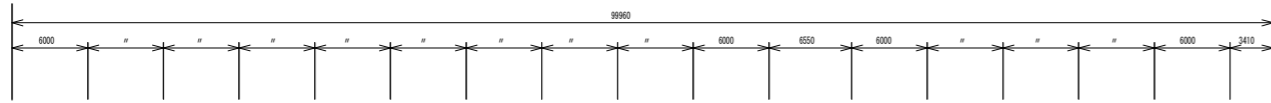

1階平面図