





付近見取図

業務対象場所（中央棟）

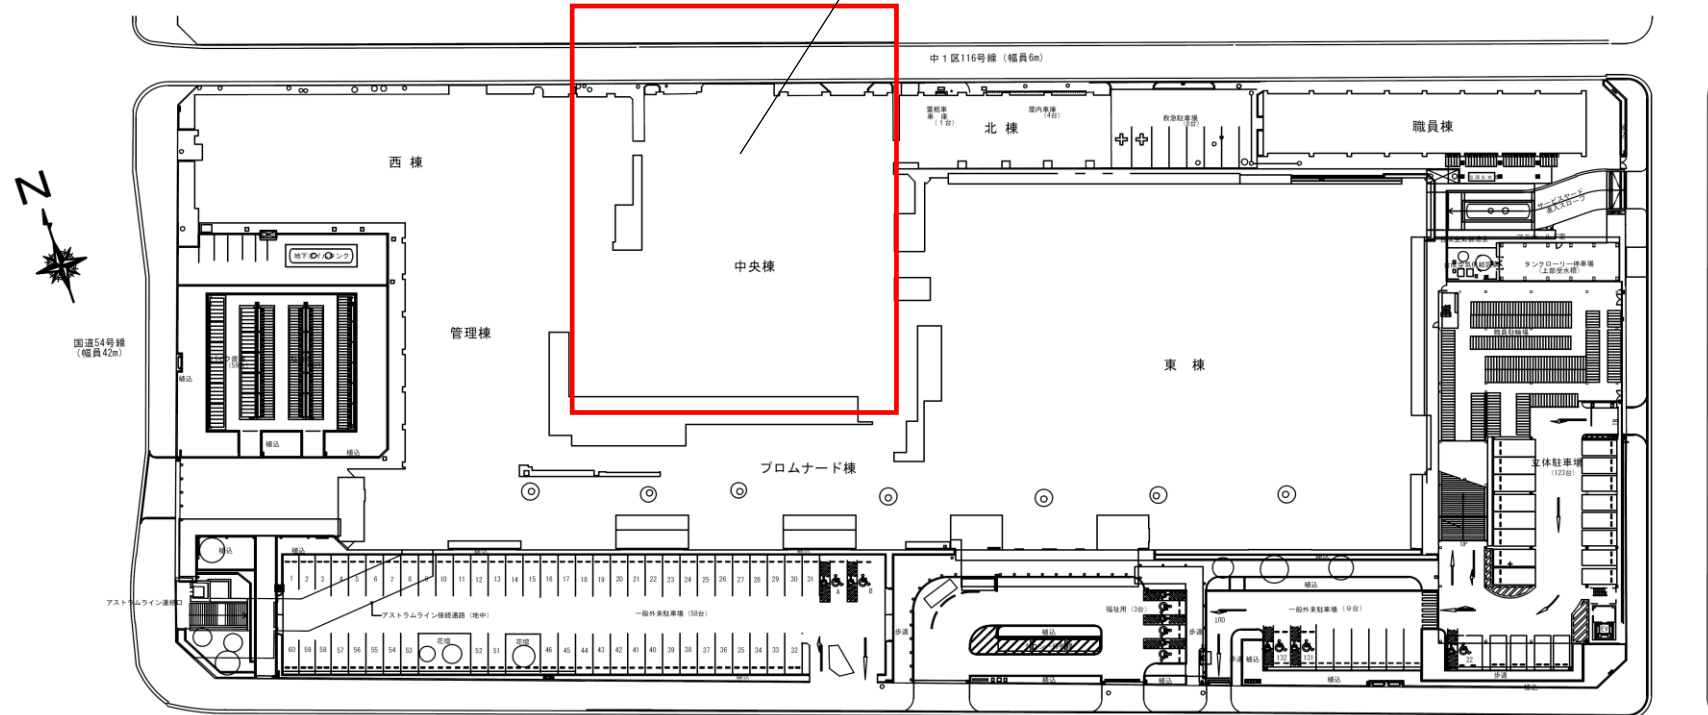

配置図 S=1:600

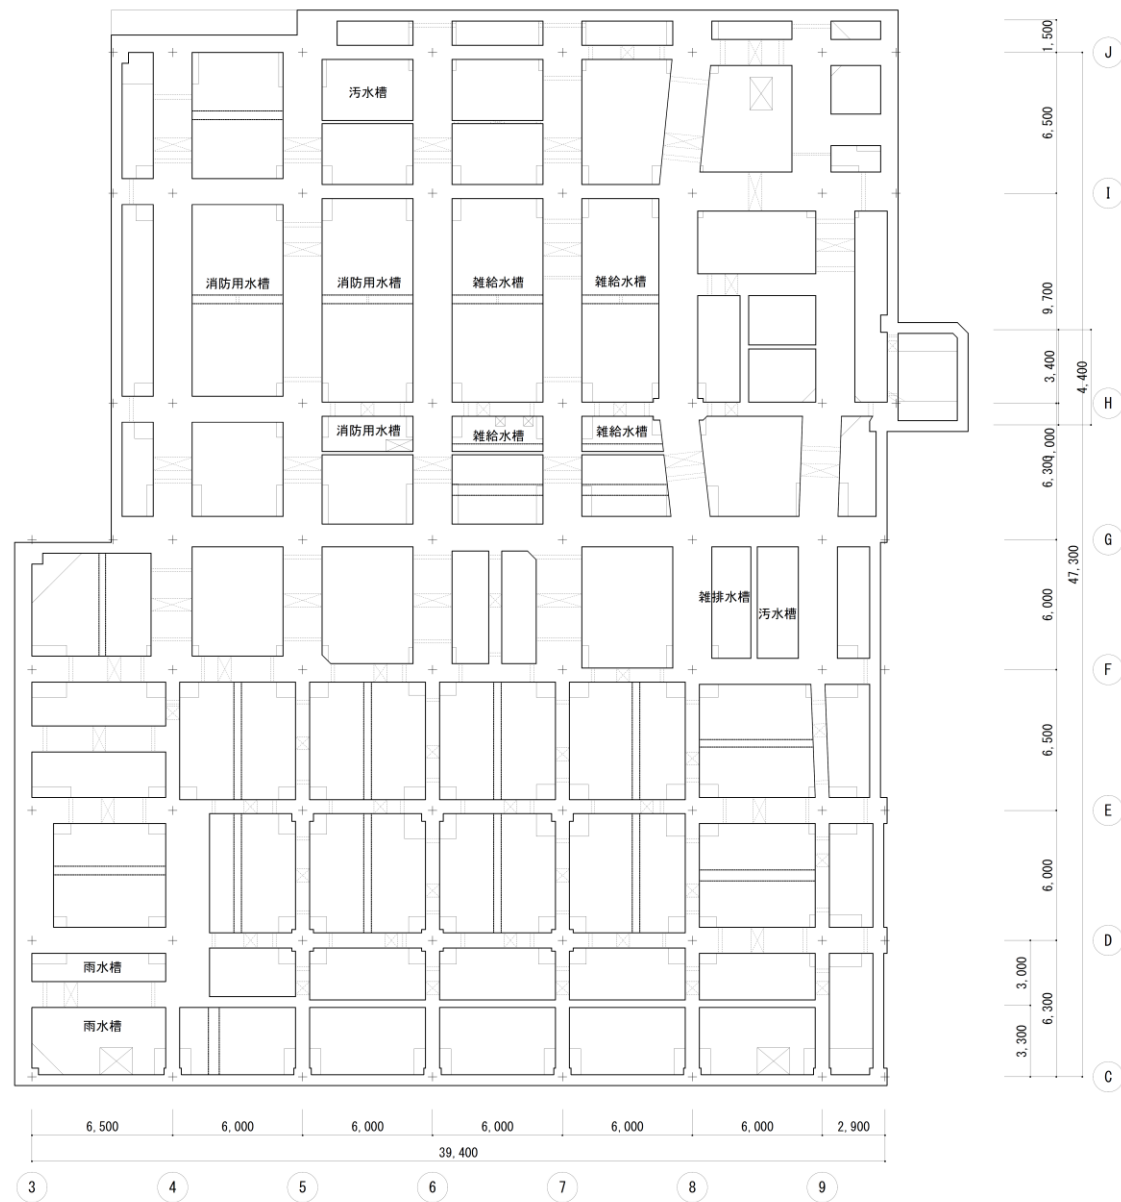

地下2階下部平面図



地下2階平面図



地下1階平面図



1階平面図



2 階平面図



3 階平面図



4 階平面図




5 階平面図



8階平面図



9階平面図

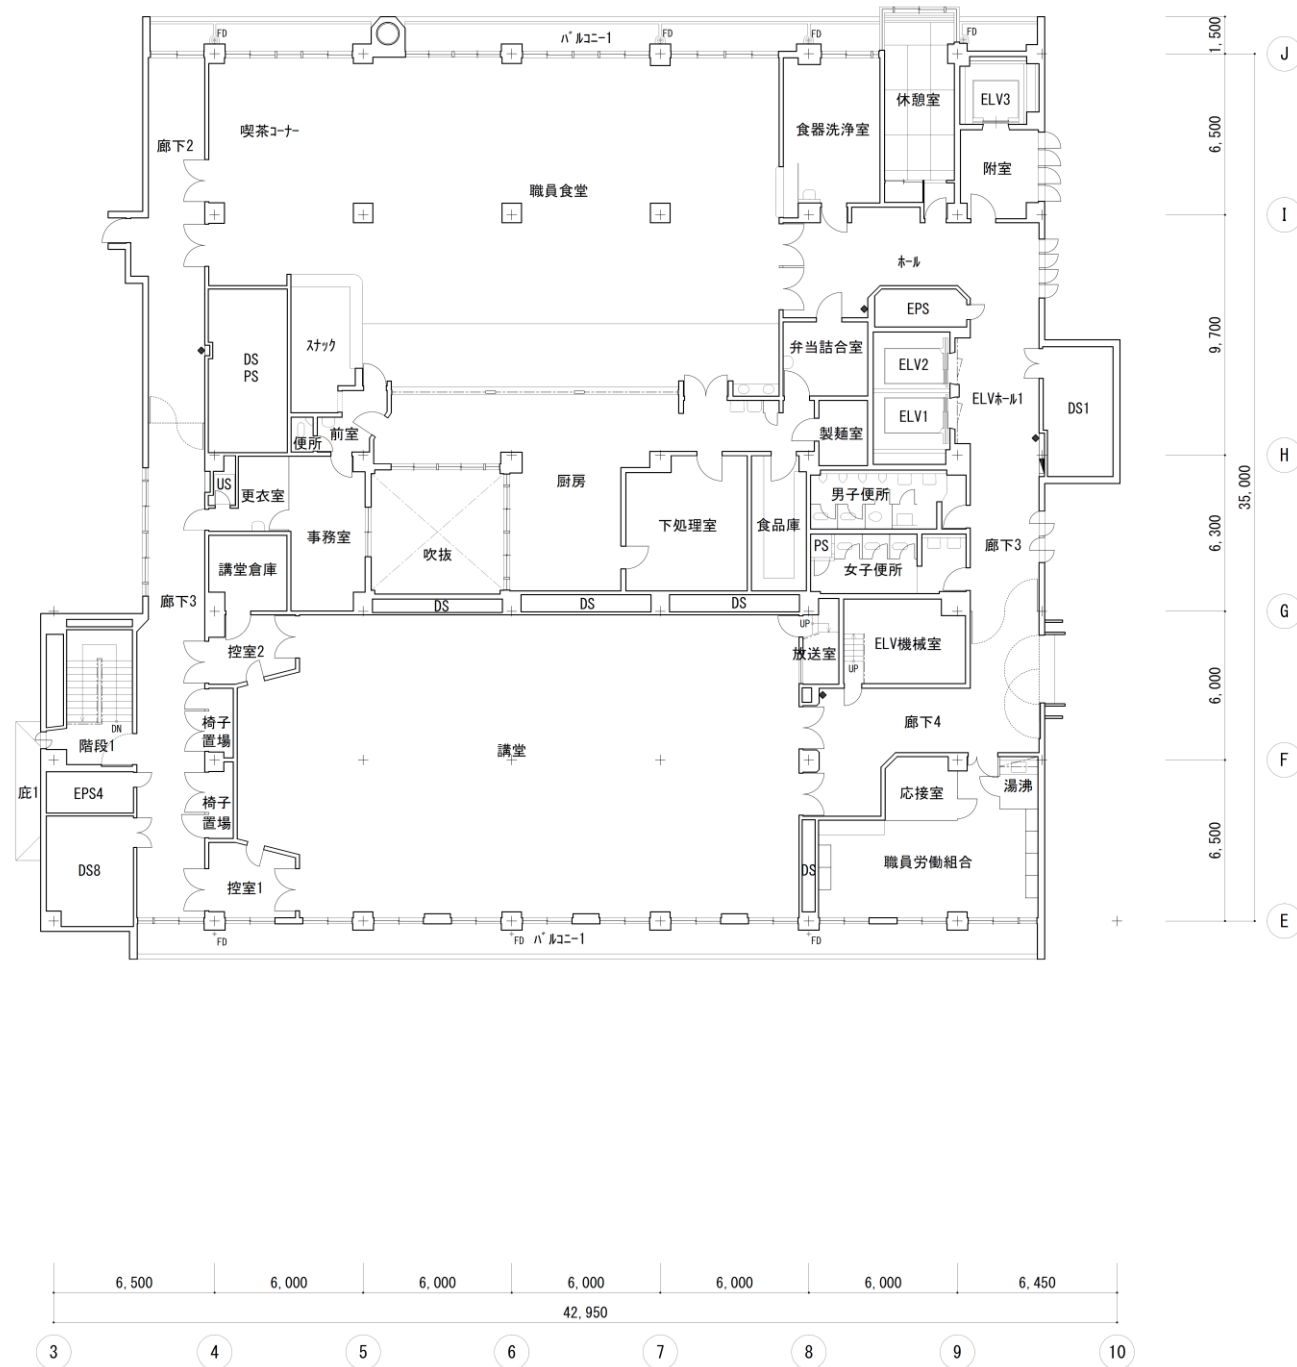


10階平面図




11階平面図



屋上階平面図

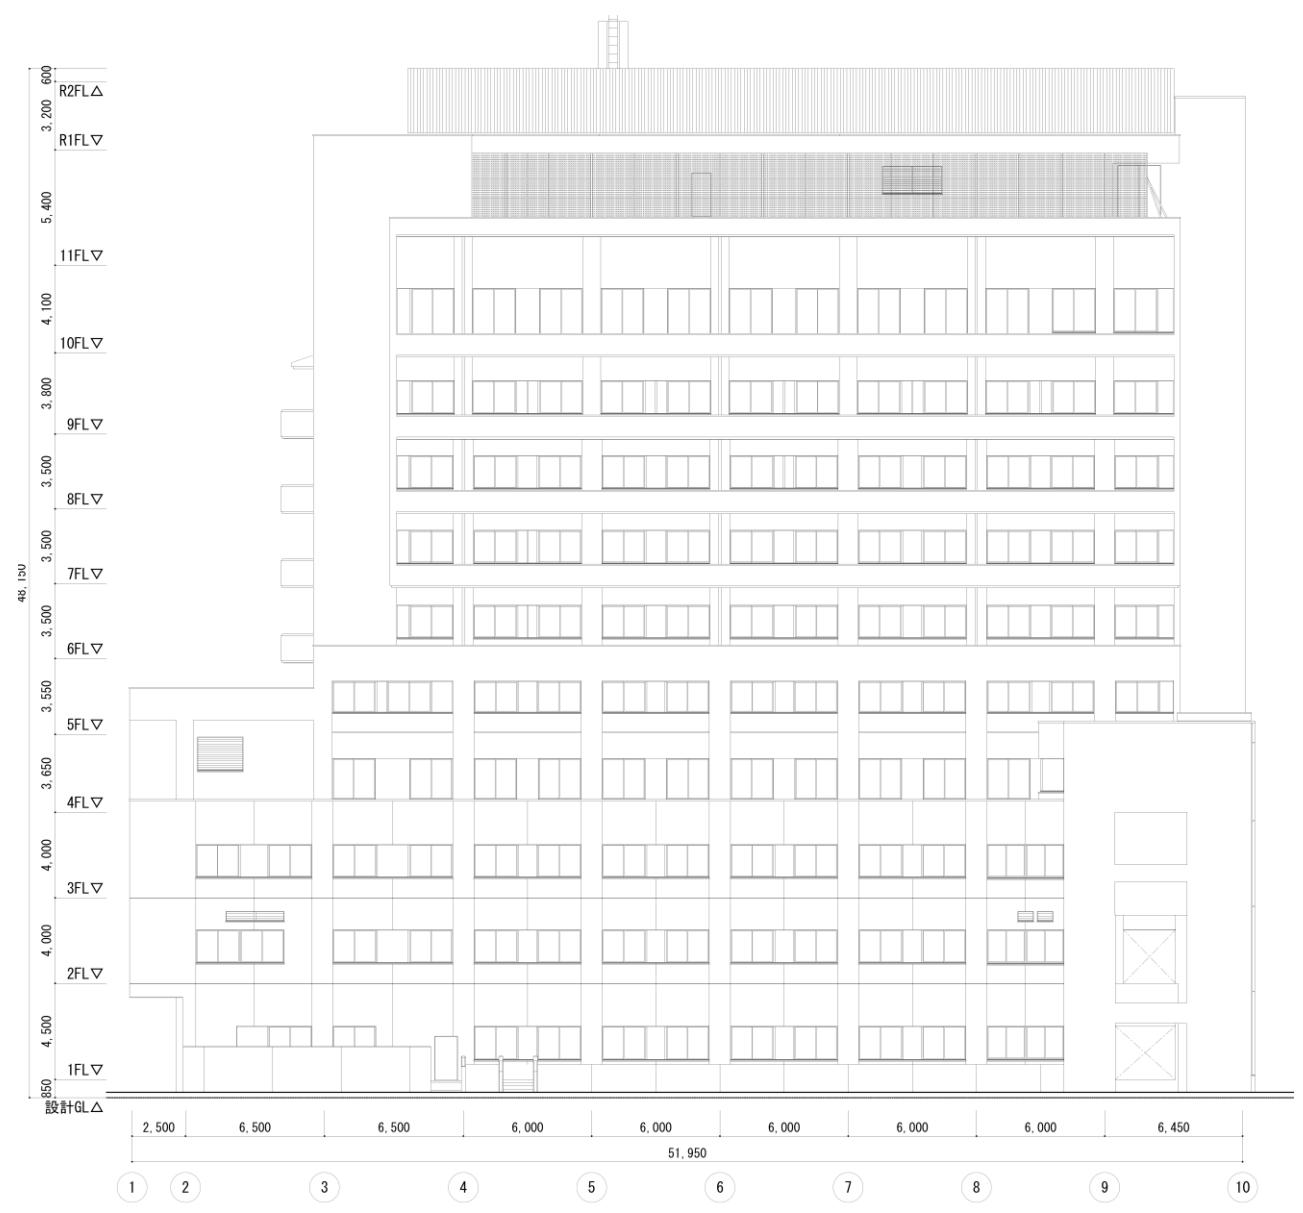


南側立面図

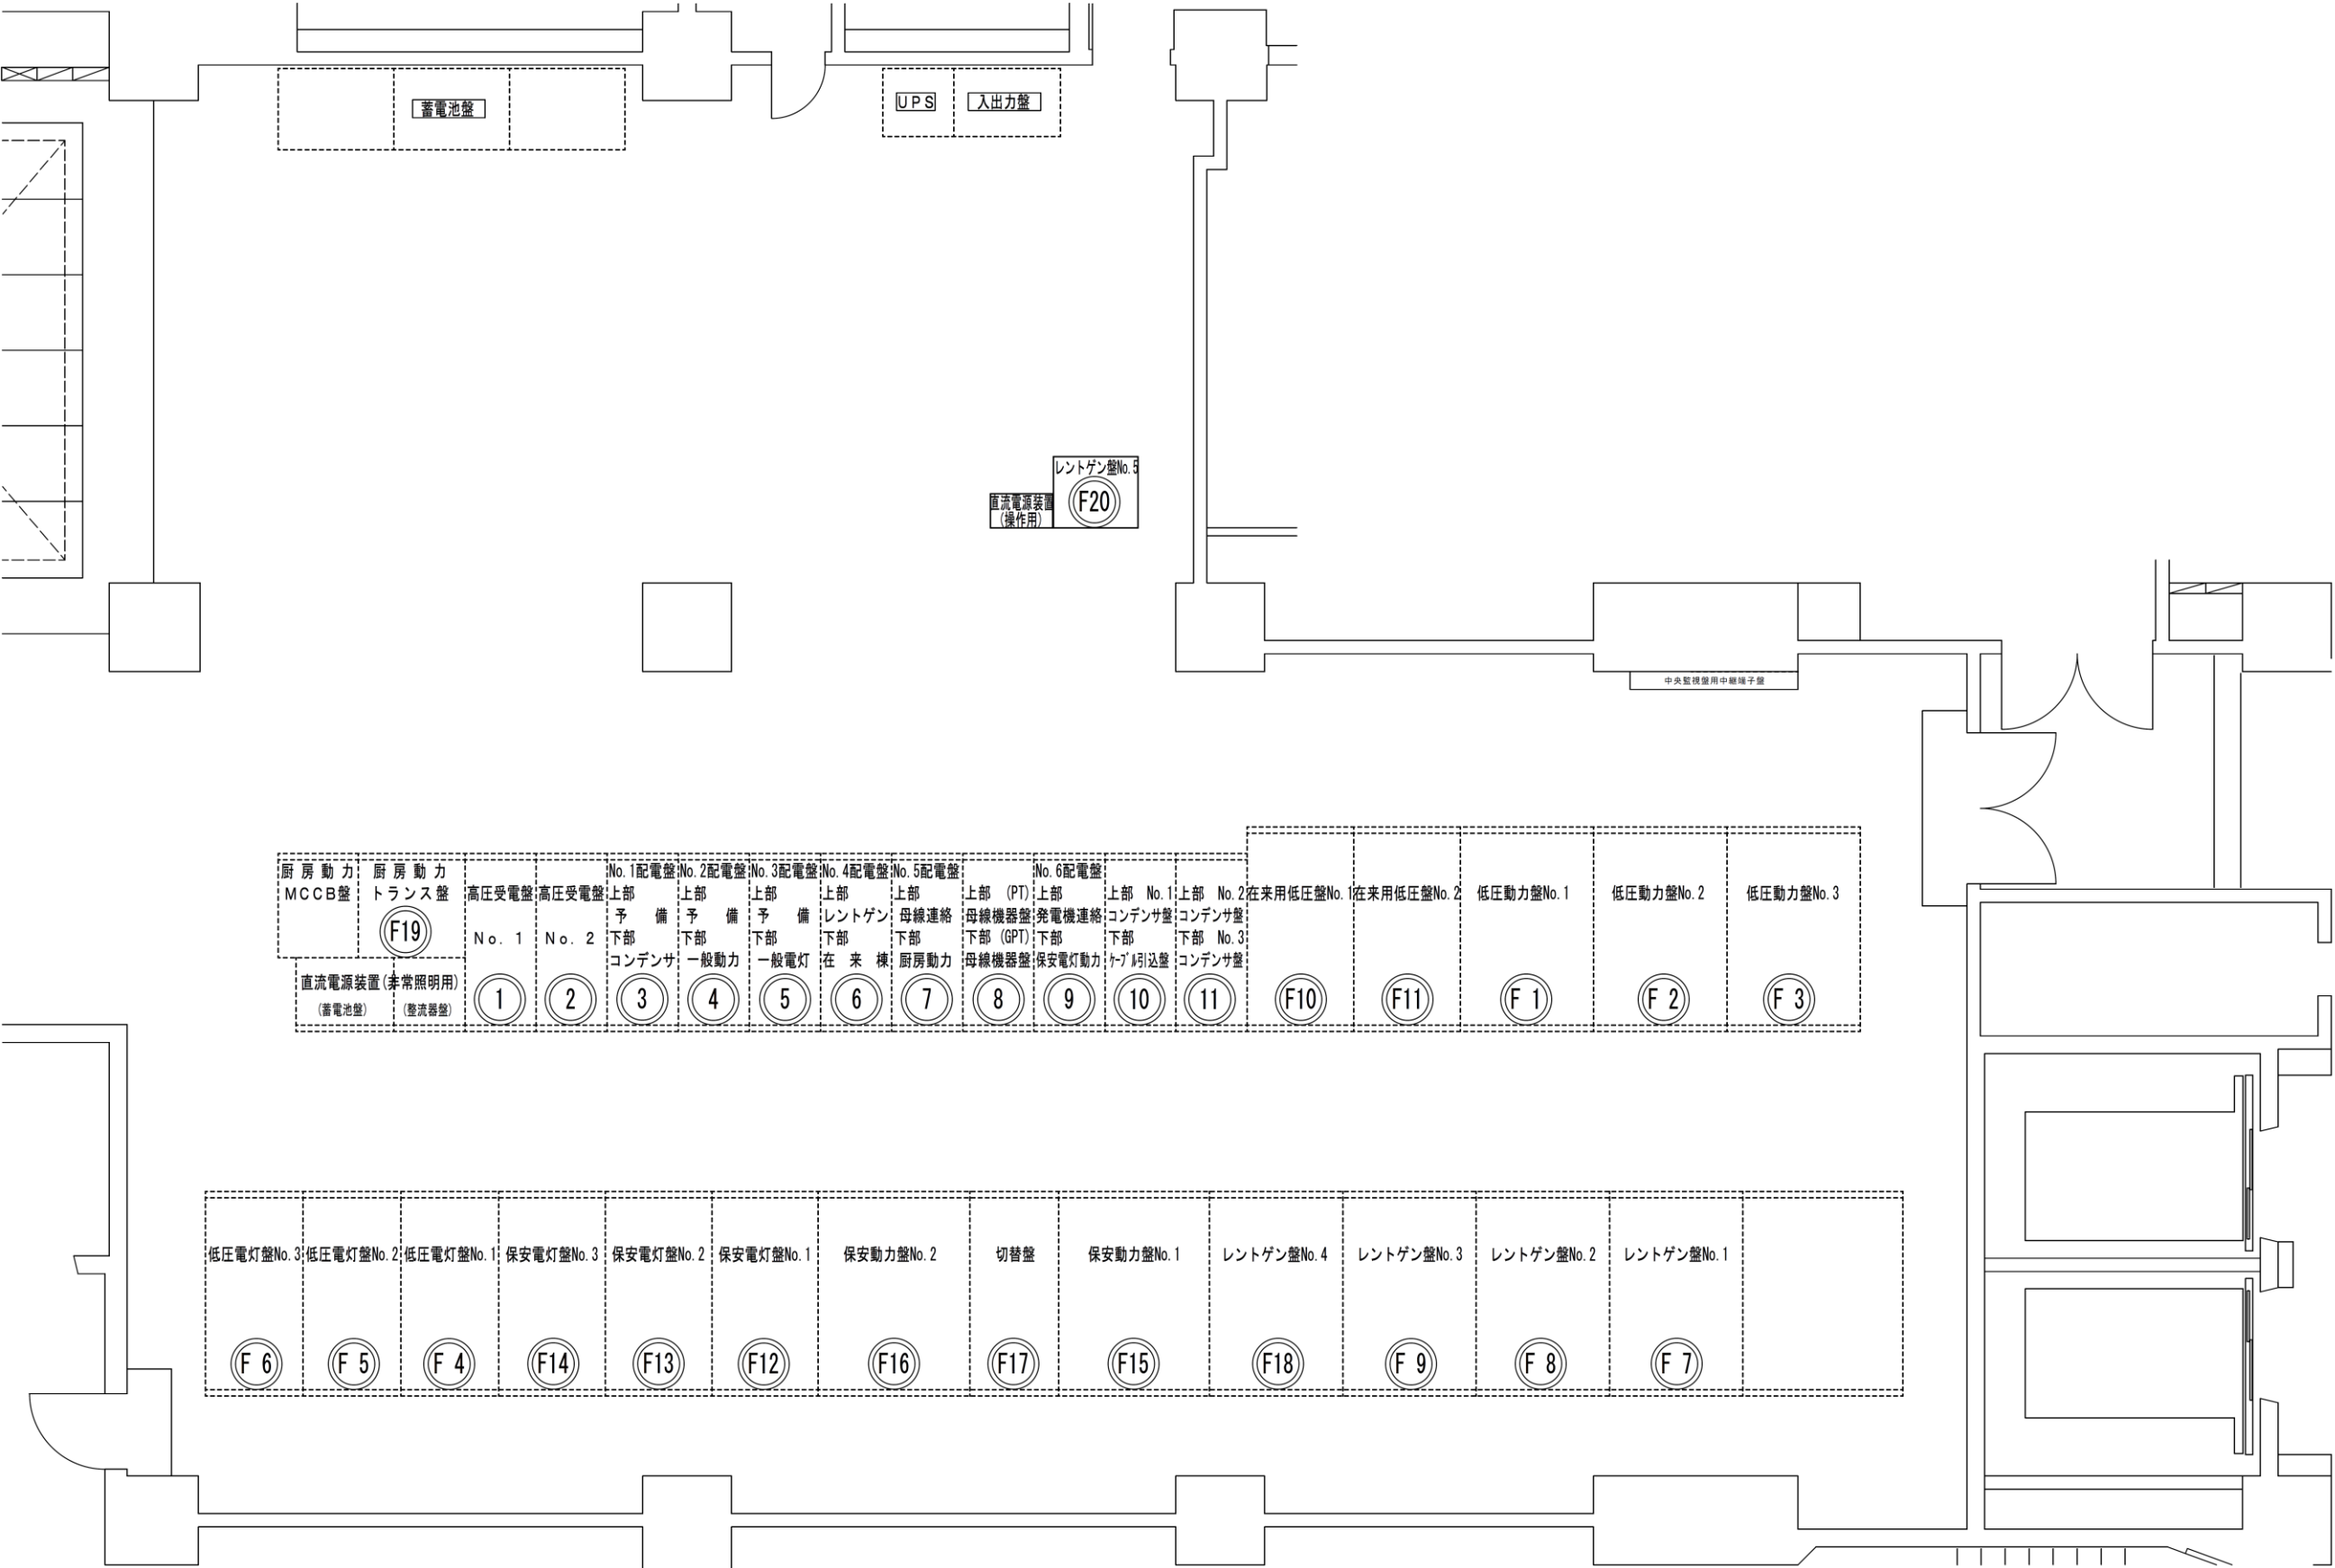


中央棟地下1階 電気室配置図

空調ゾーニング凡例			
	空調機（単一ダクト）系統		外調機＋空冷冷凍パッケージ系統
	外調機＋ファンコイル系統		外調機＋水冷ヒートポンプパッケージ系統
	外調機＋空冷ヒートポンプパッケージ系統		外調機＋クリーンファンコイルユニット系統
	外調機＋空冷年間冷凍パッケージ系統		空調機（単一ダクト）＋クリーンユニット系統

注．一部のゾーンで外調機を使用していない系統もある。

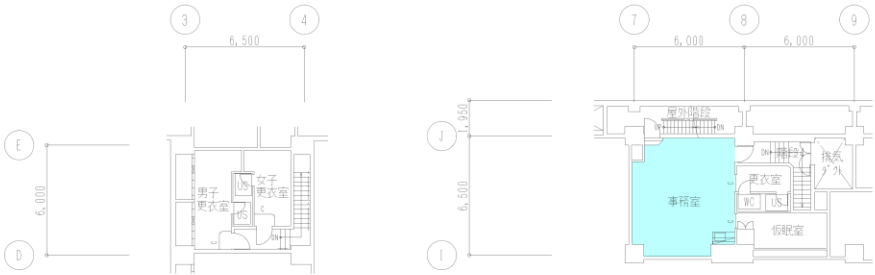

地下1階 上部平面図 1：400

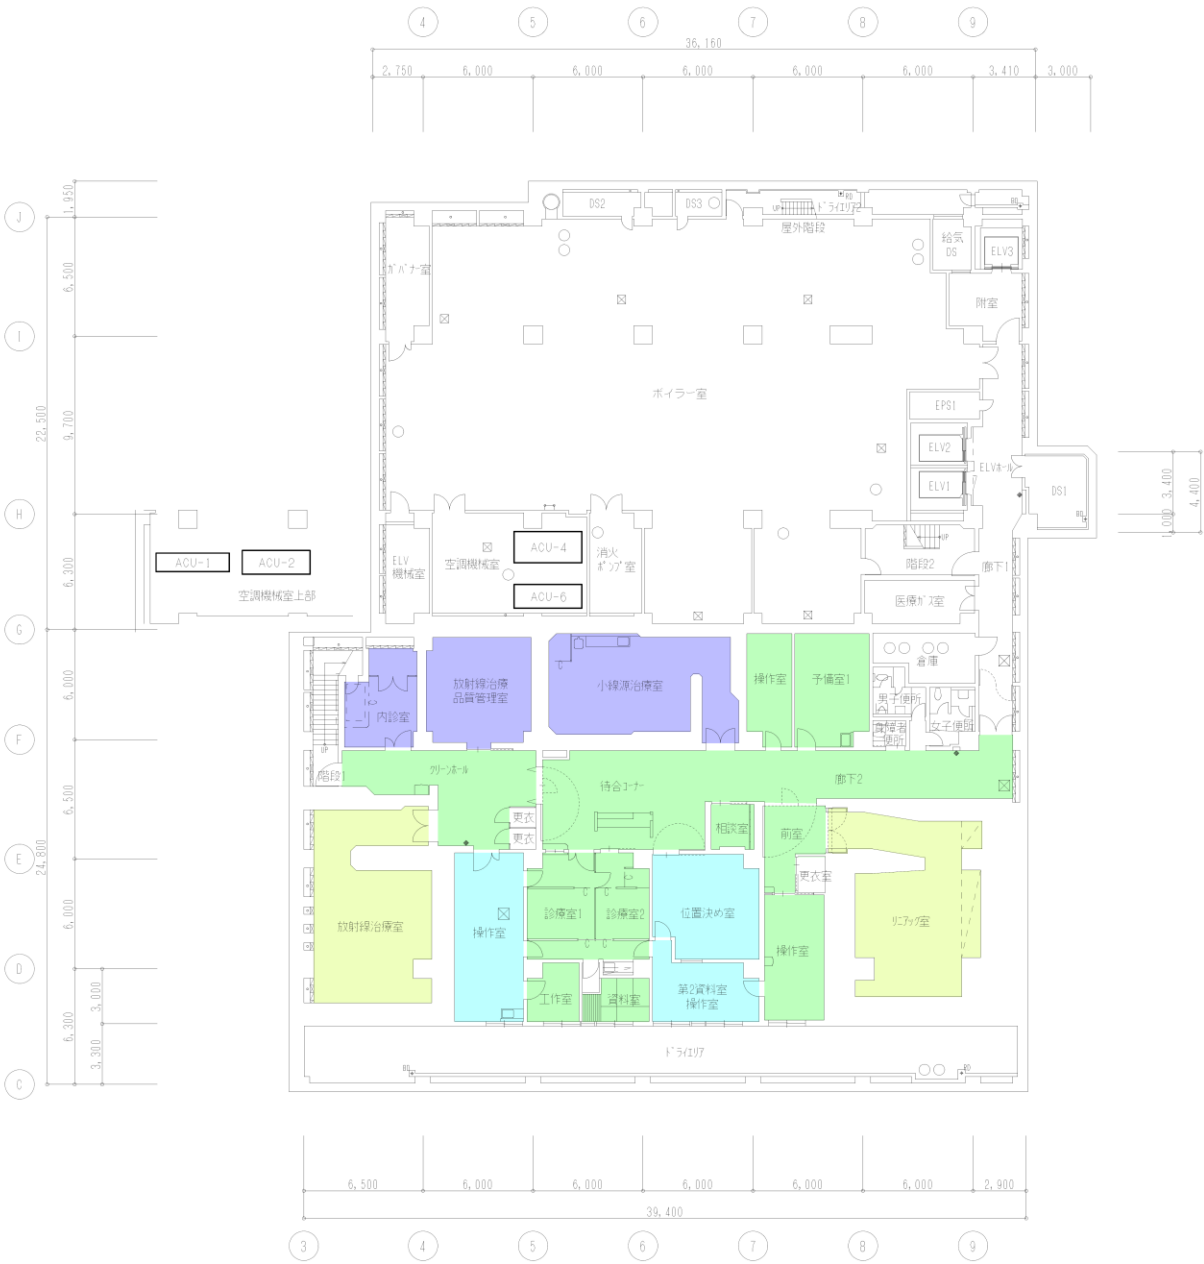

地下2階 平面図 1：400



地下1階 平面図 1：400





3階 平面図 1 : 400




4階 平面図 1 : 400



  




9階 平面図 1:400

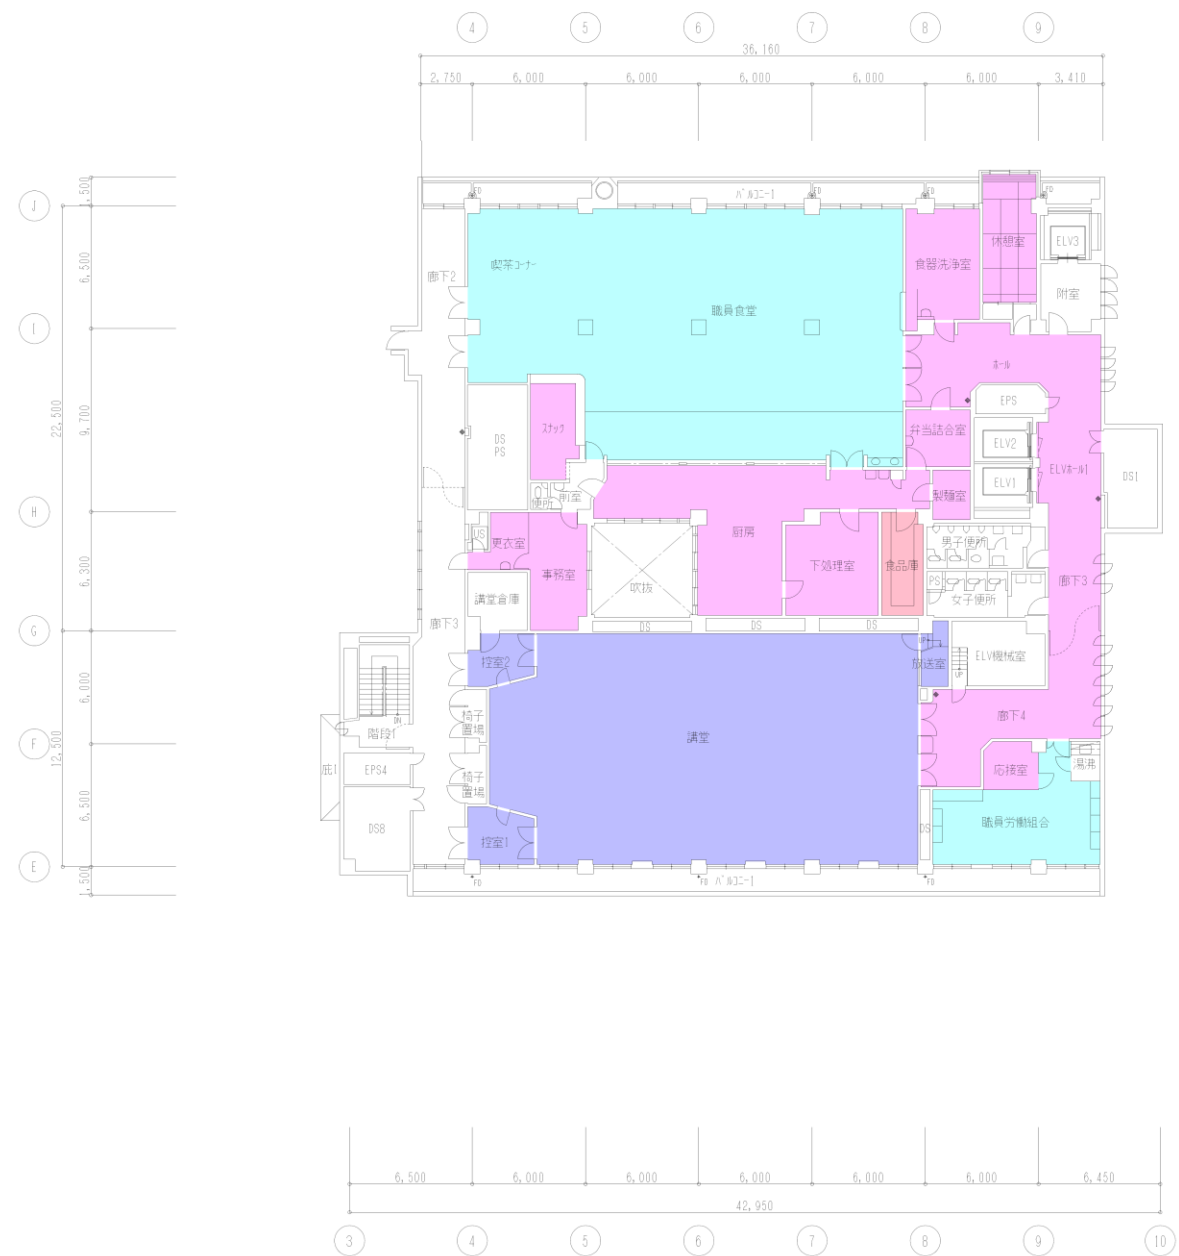

10階 平面図 1:400

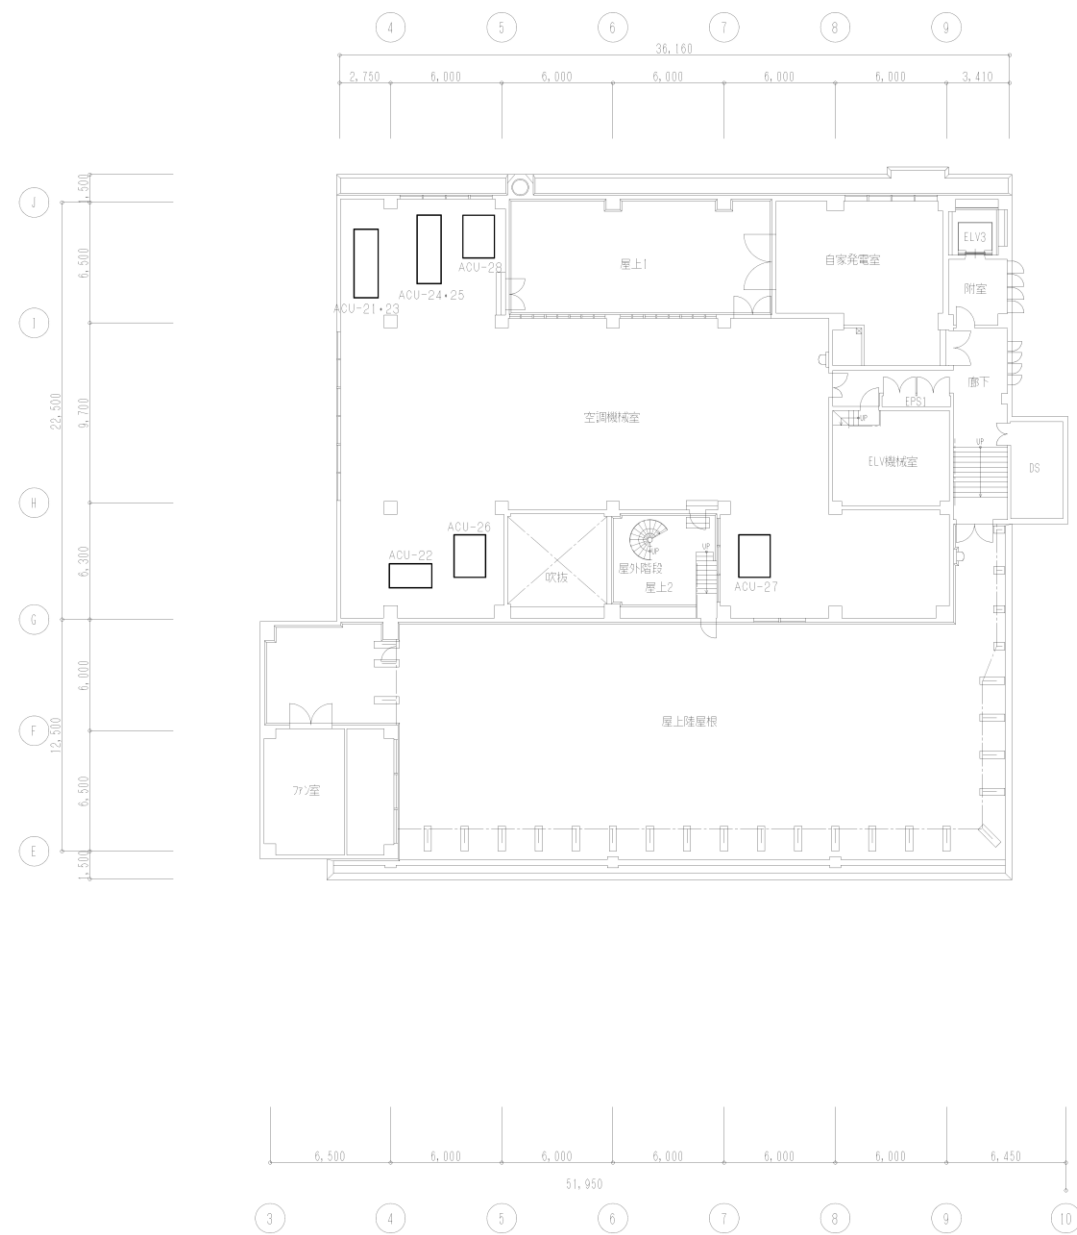

11階 平面図 1:400



R階 平面図 1:400