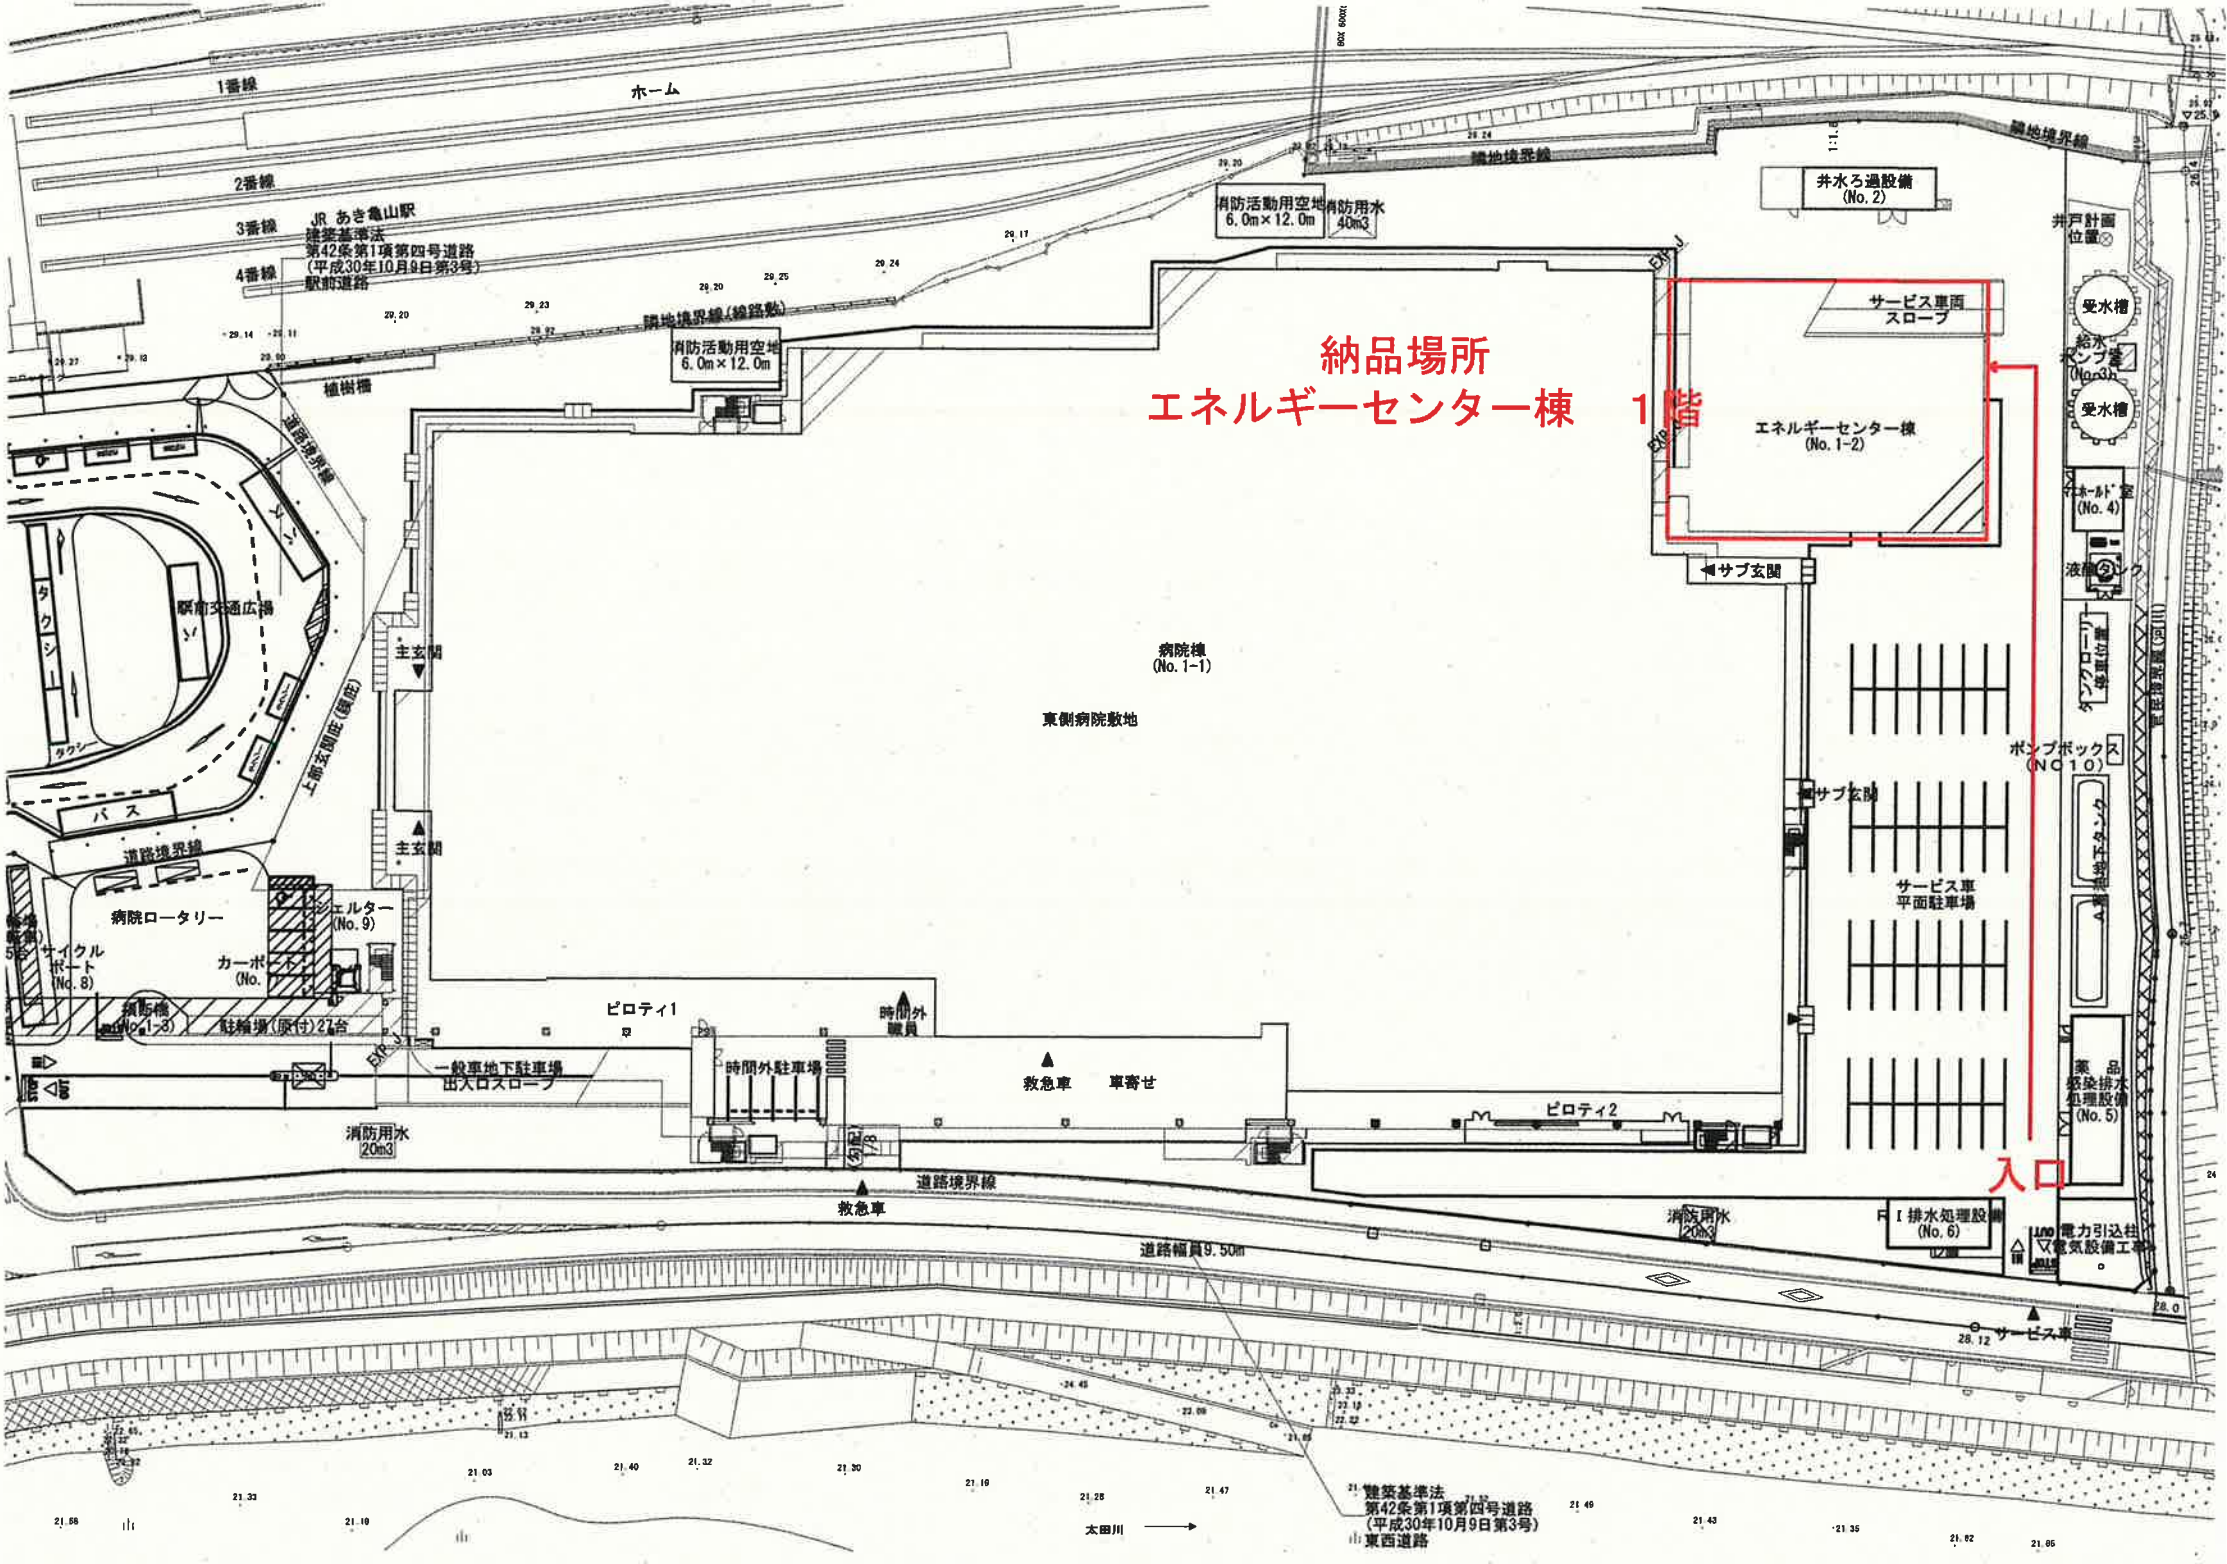
納品場所
エネルギーセンター棟　1階
1番線
2番線
3番線
4番線
ホーム
JR あき亀山駅
建築基準法
第42条第1項第四号道路
（平成30年10月9日第3号）
駅前道路
隣地境界線
隣地境界線
消防活動用空地
6.0m×12.0m
消防用水
40m3
井水ろ過設備
(No. 2)
井戸計画位置
受水槽
給水ポンプ室
(No. 3)
受水槽
サービス車両スロープ
エネルギーセンター棟
(No. 1-2)
ホール
(No. 4)
液酸タンク
サブ玄関
病院棟
(No. 1-1)
東側病院敷地
ポンプボックス
(NC10)
サブ玄関
サービス車
平面駐車場
薬品処理排水処理設備
(No. 5)
入口
消防用水
20m3
排水処理設備
(No. 6)
電力引込柱
電気設備工事
サービス車
消防活動用空地
6.0m×12.0m
植樹桝
道路境界線
駅前交通広場
タクシー
バス
上屋玄関庇（撤庇）
主玄関
主玄関
道路境界線
病院ロータリー
エルター
(No. 9)
サイクルポート
(No. 8)
カーポート
(No.
病棟
(No. 1-3)
駐輪場（原付）27台
ピロティ1
時間外職員
一般車地下駐車場
出入口スロープ
時間外駐車場
救急車
車寄せ
ピロティ2
消防用水
20m3
道路境界線
救急車
道路幅員9.50m
太田川
建築基準法
第42条第1項第四号道路
（平成30年10月9日第3号）
東西道路