


別図1-1

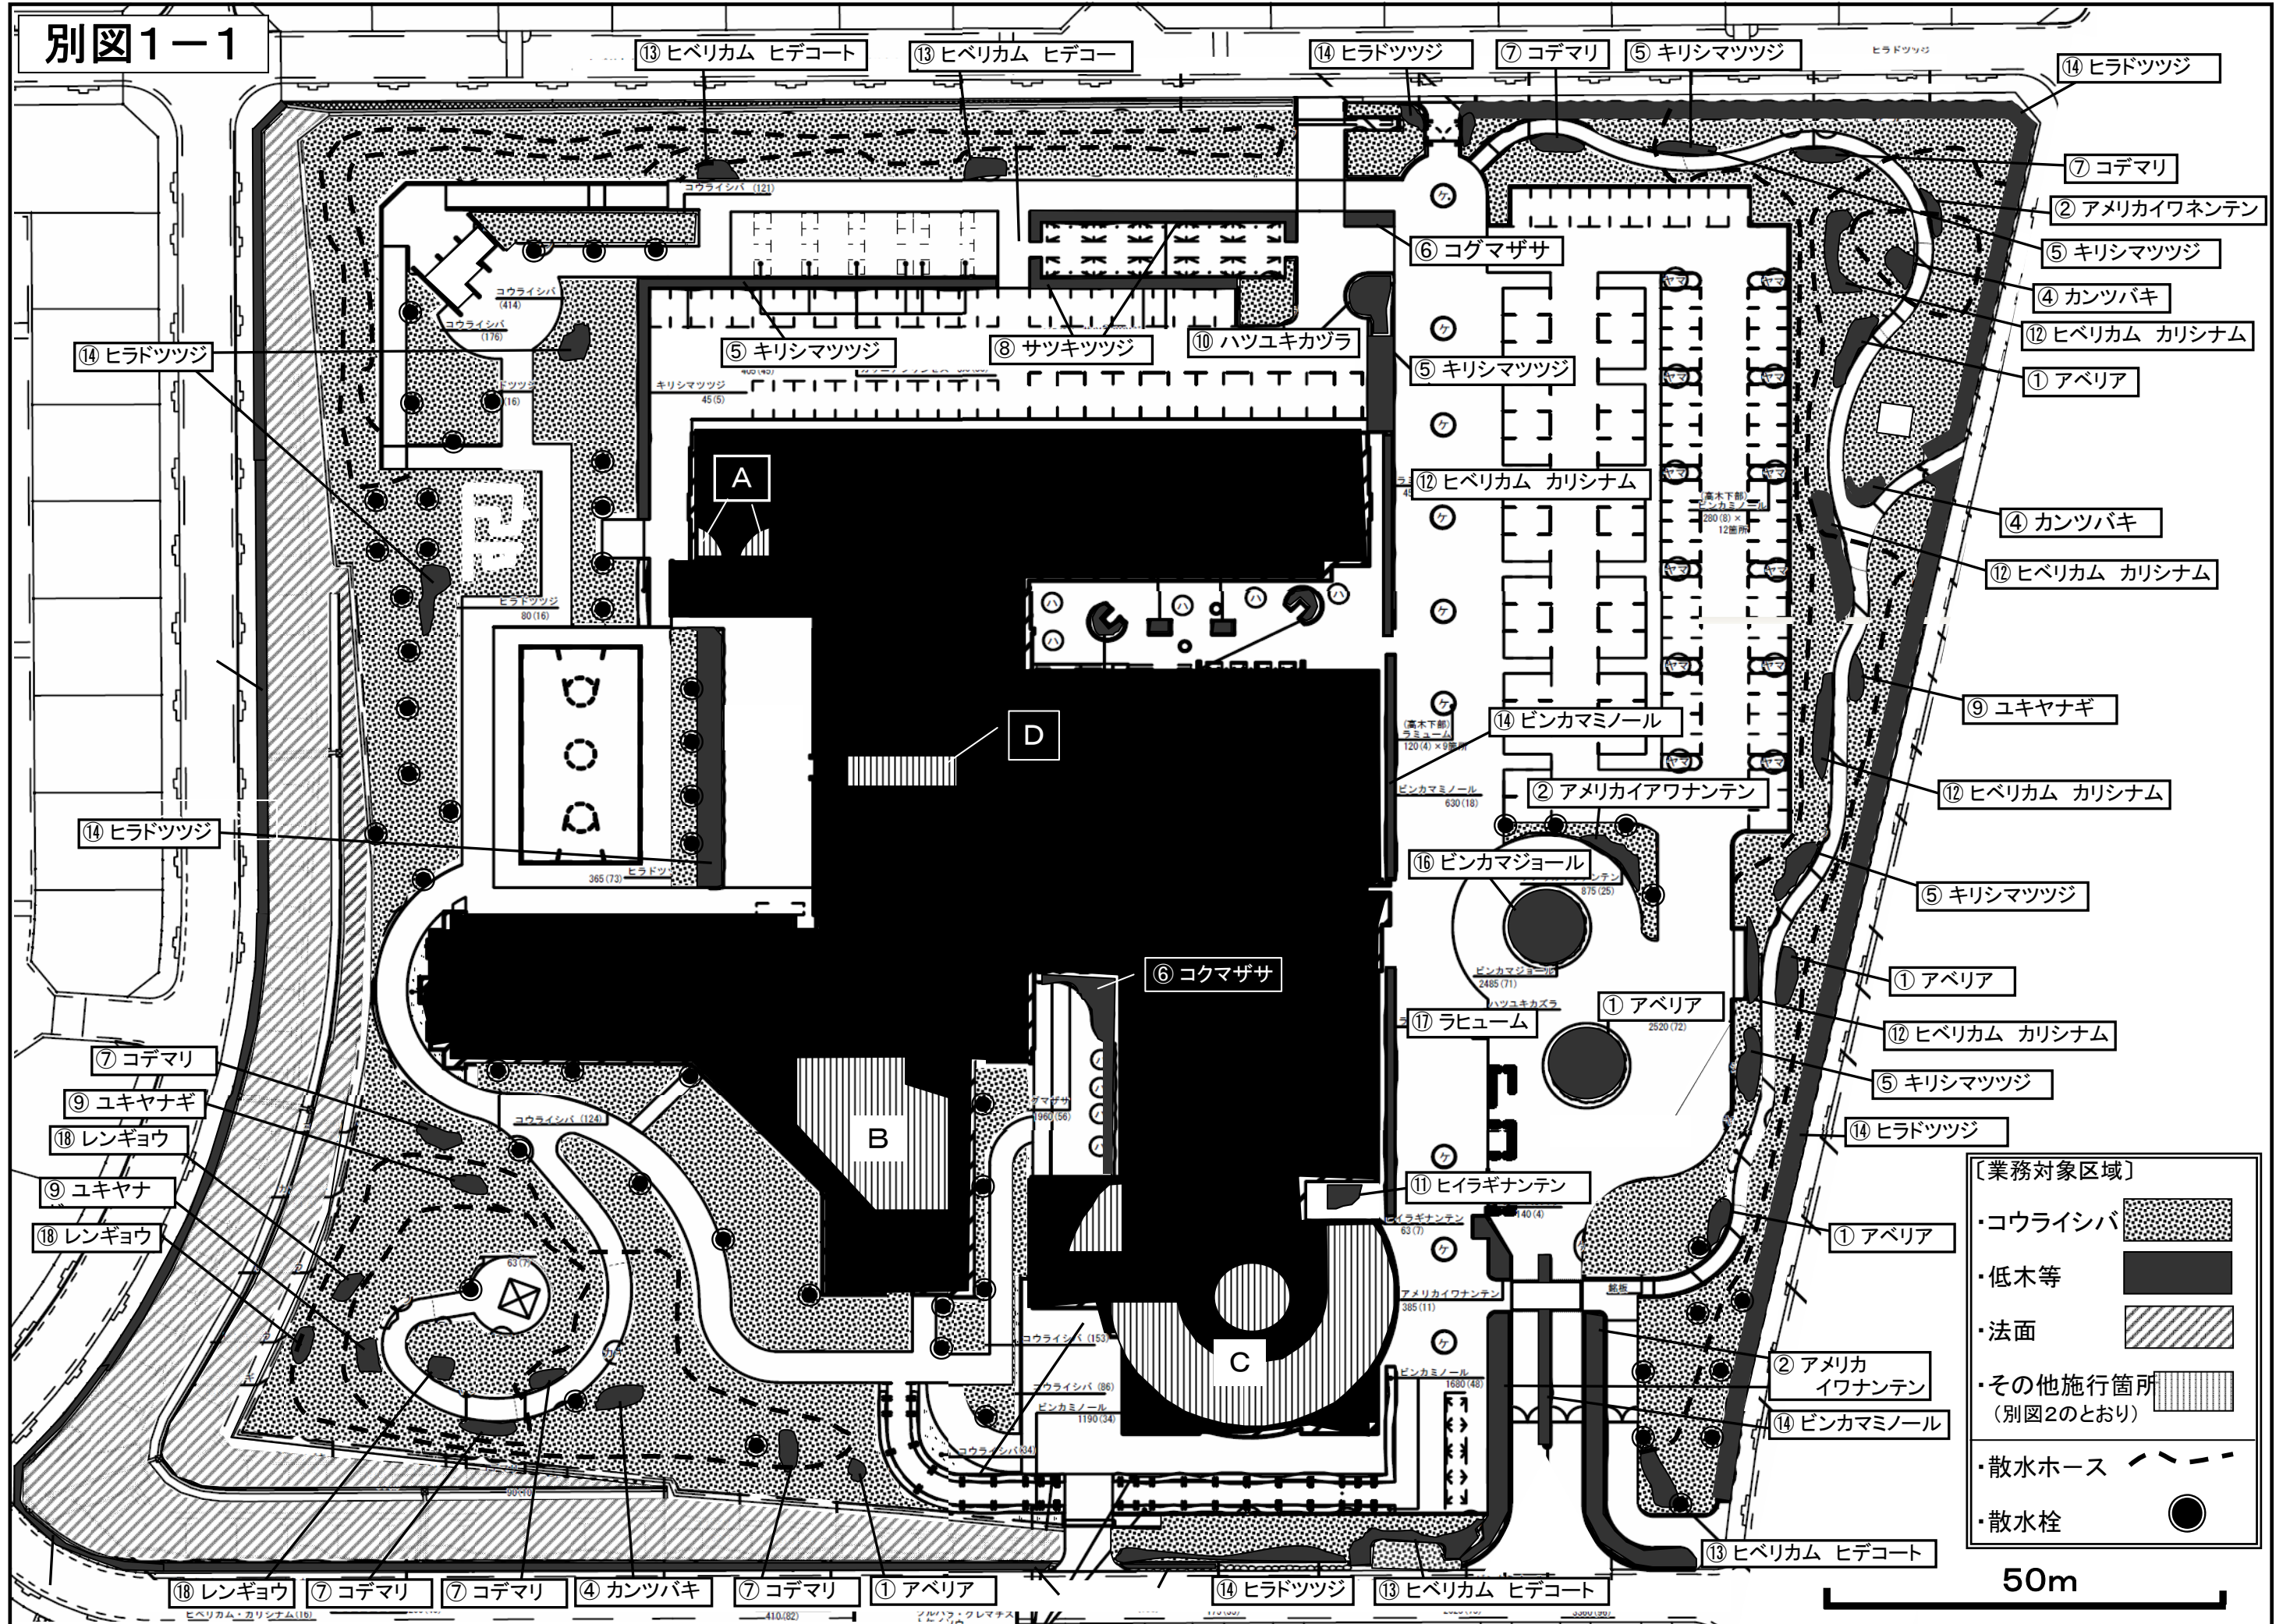

〔業務対象区域〕

- ・コウライシバ
- ・低木等
- ・法面
- ・その他施行箇所 (別図2のとおり)
- ・散水ホース
- ・散水栓

50m

