




B1階平面図

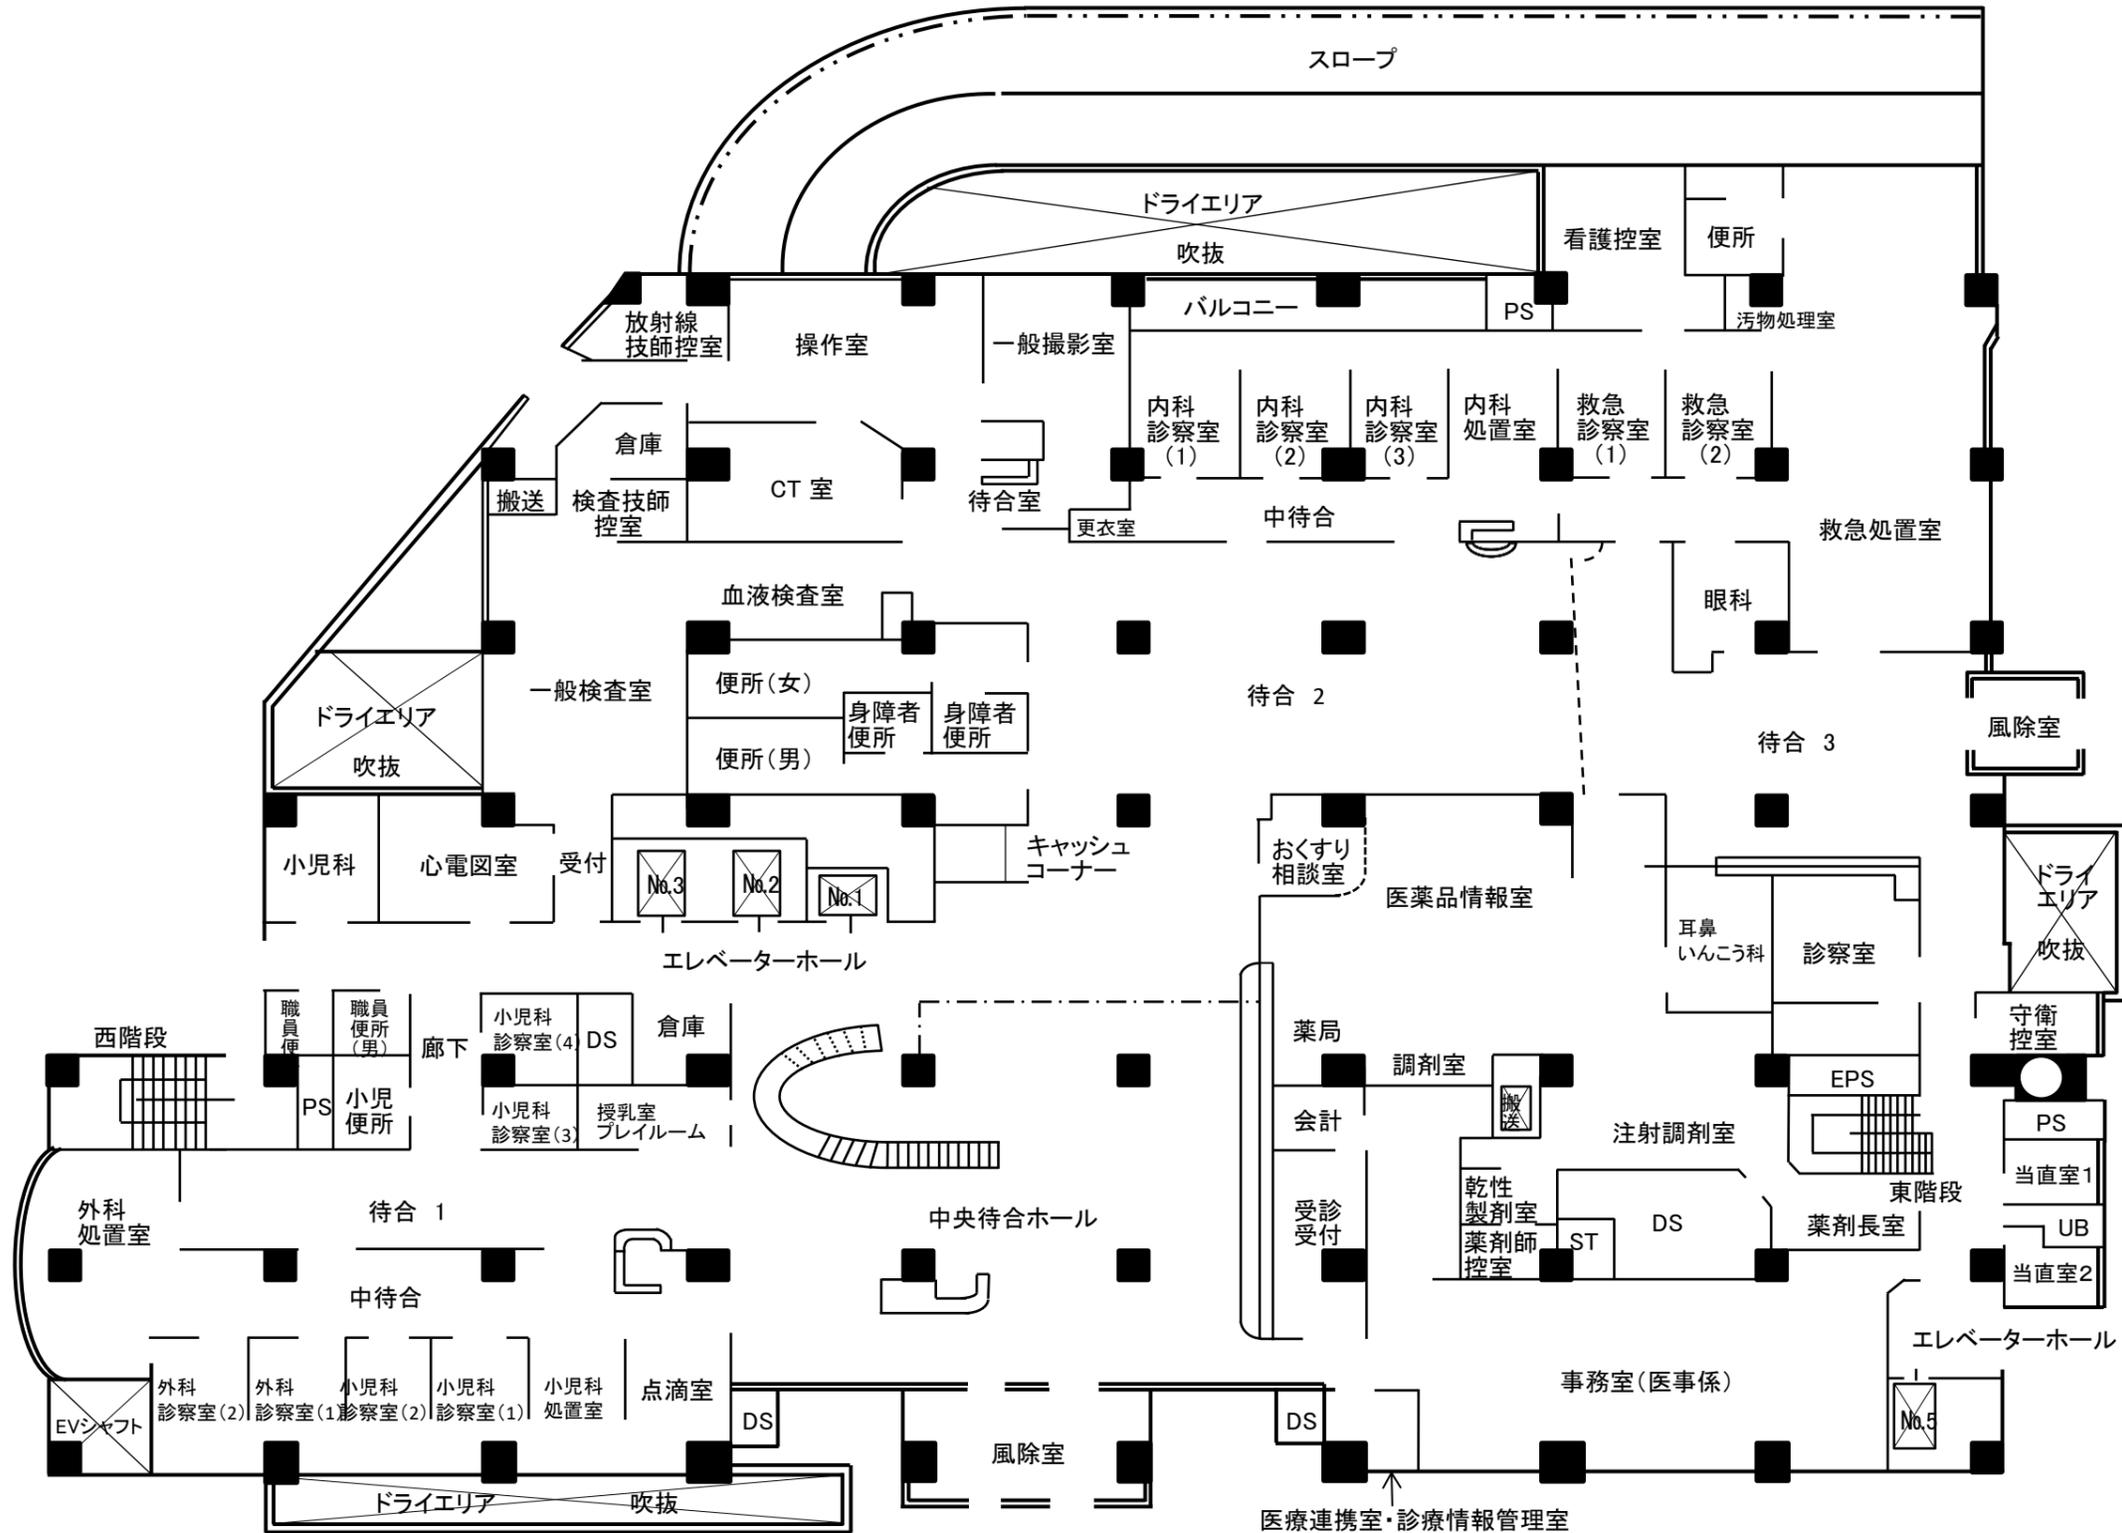


1階平面図

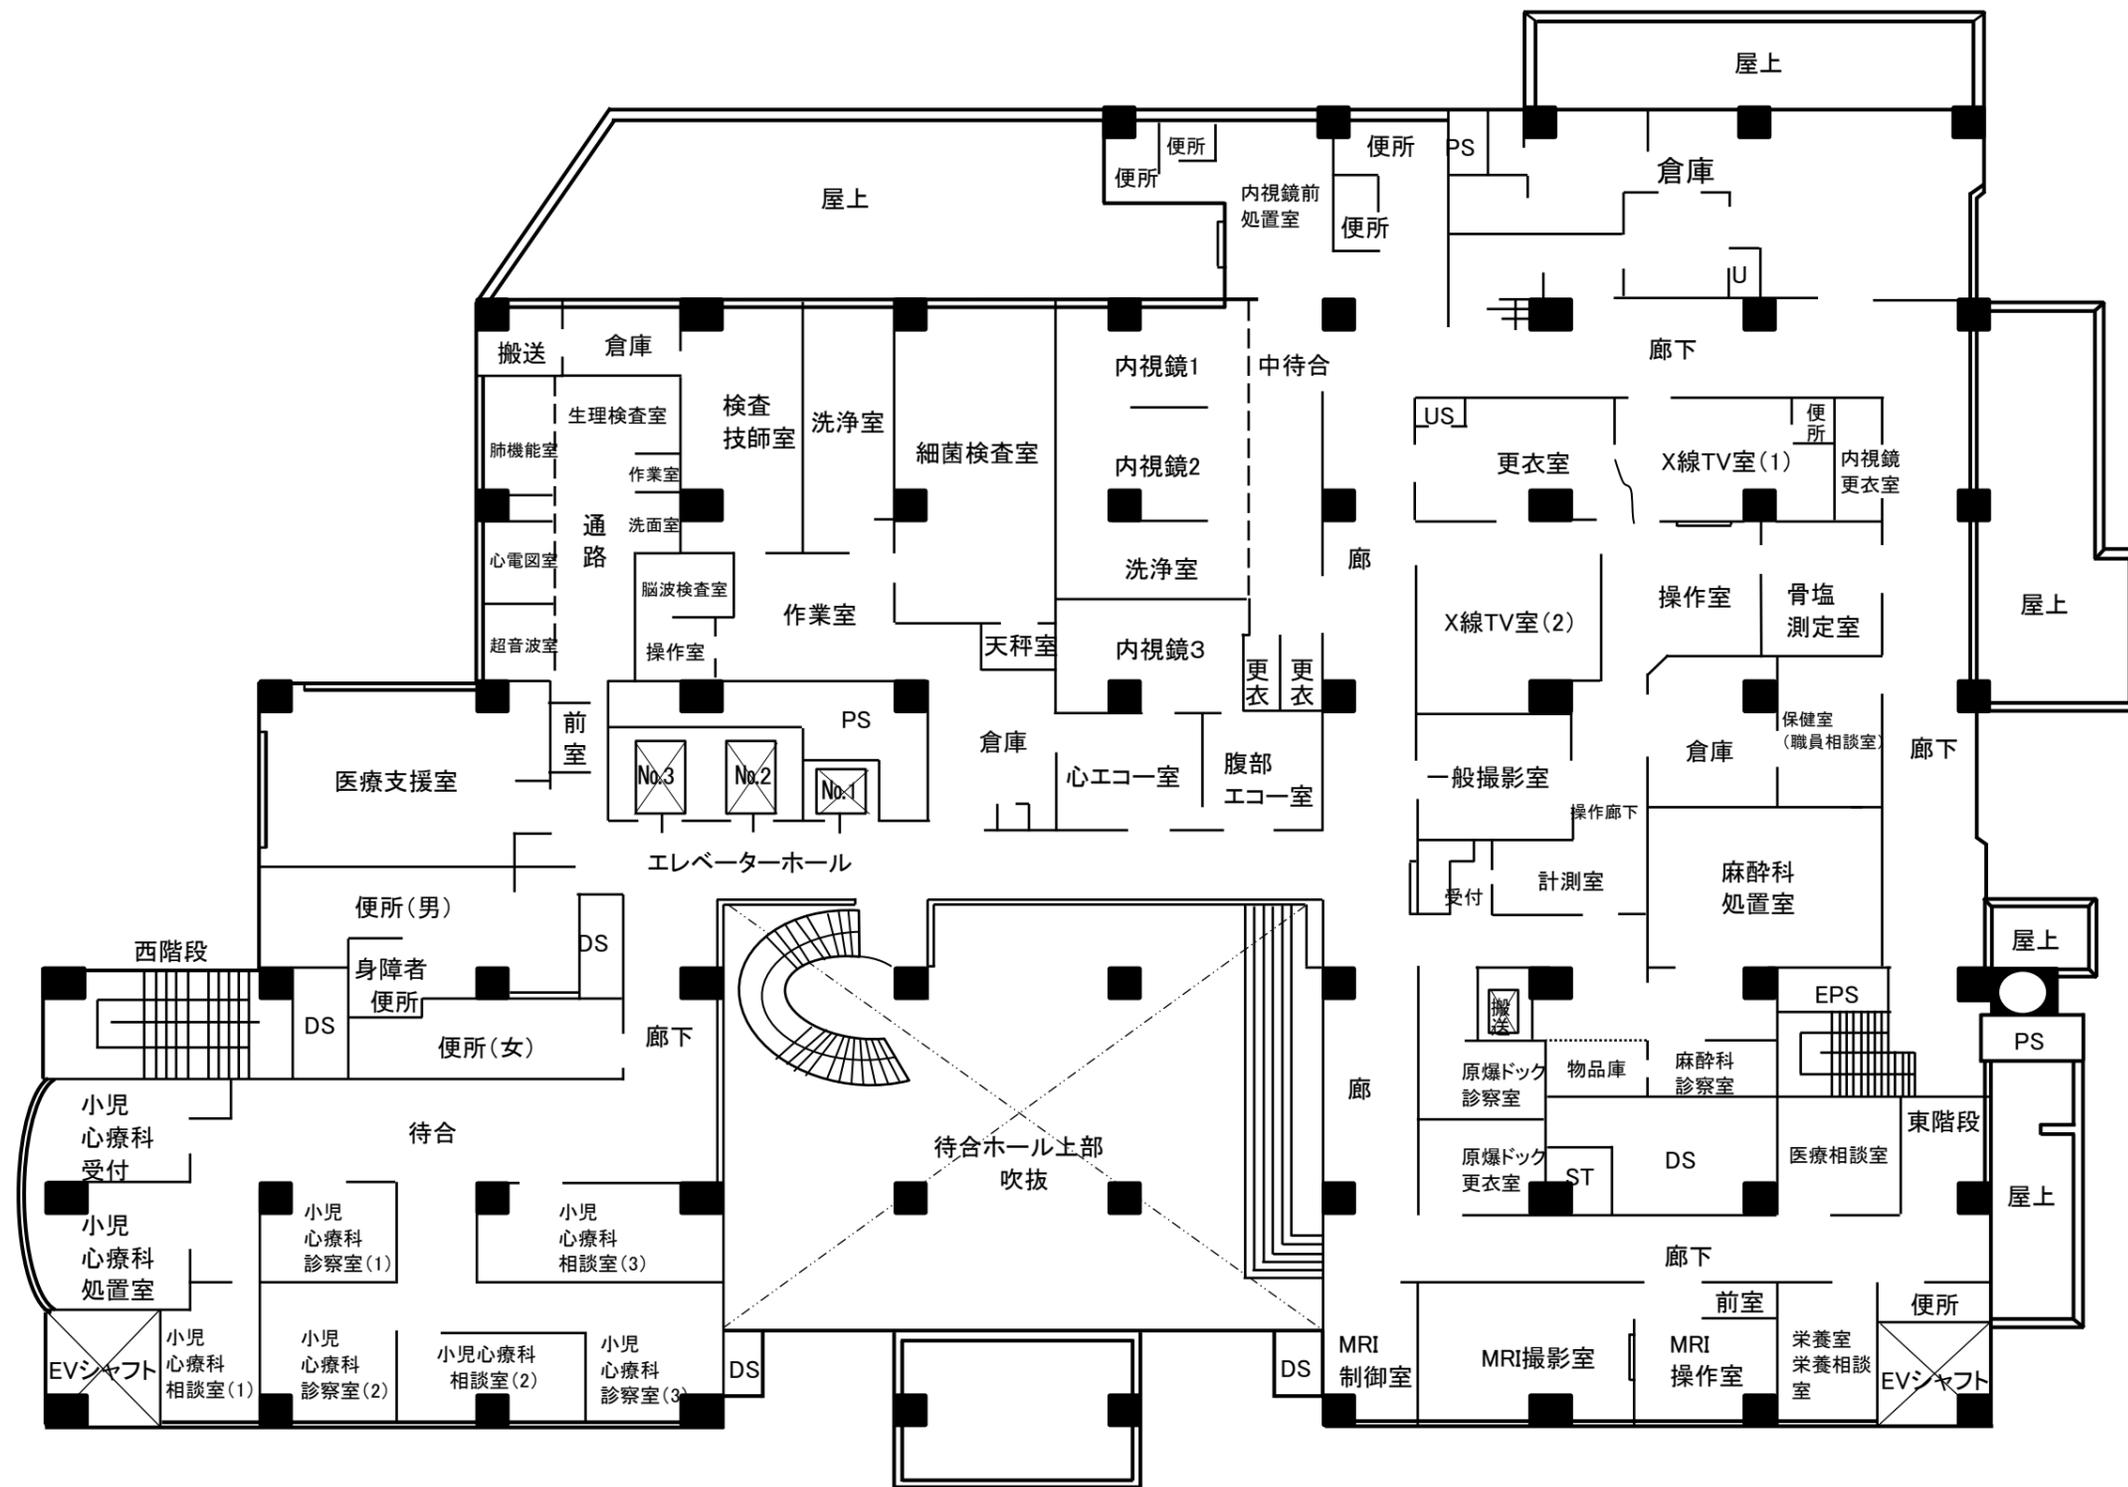

2階平面図

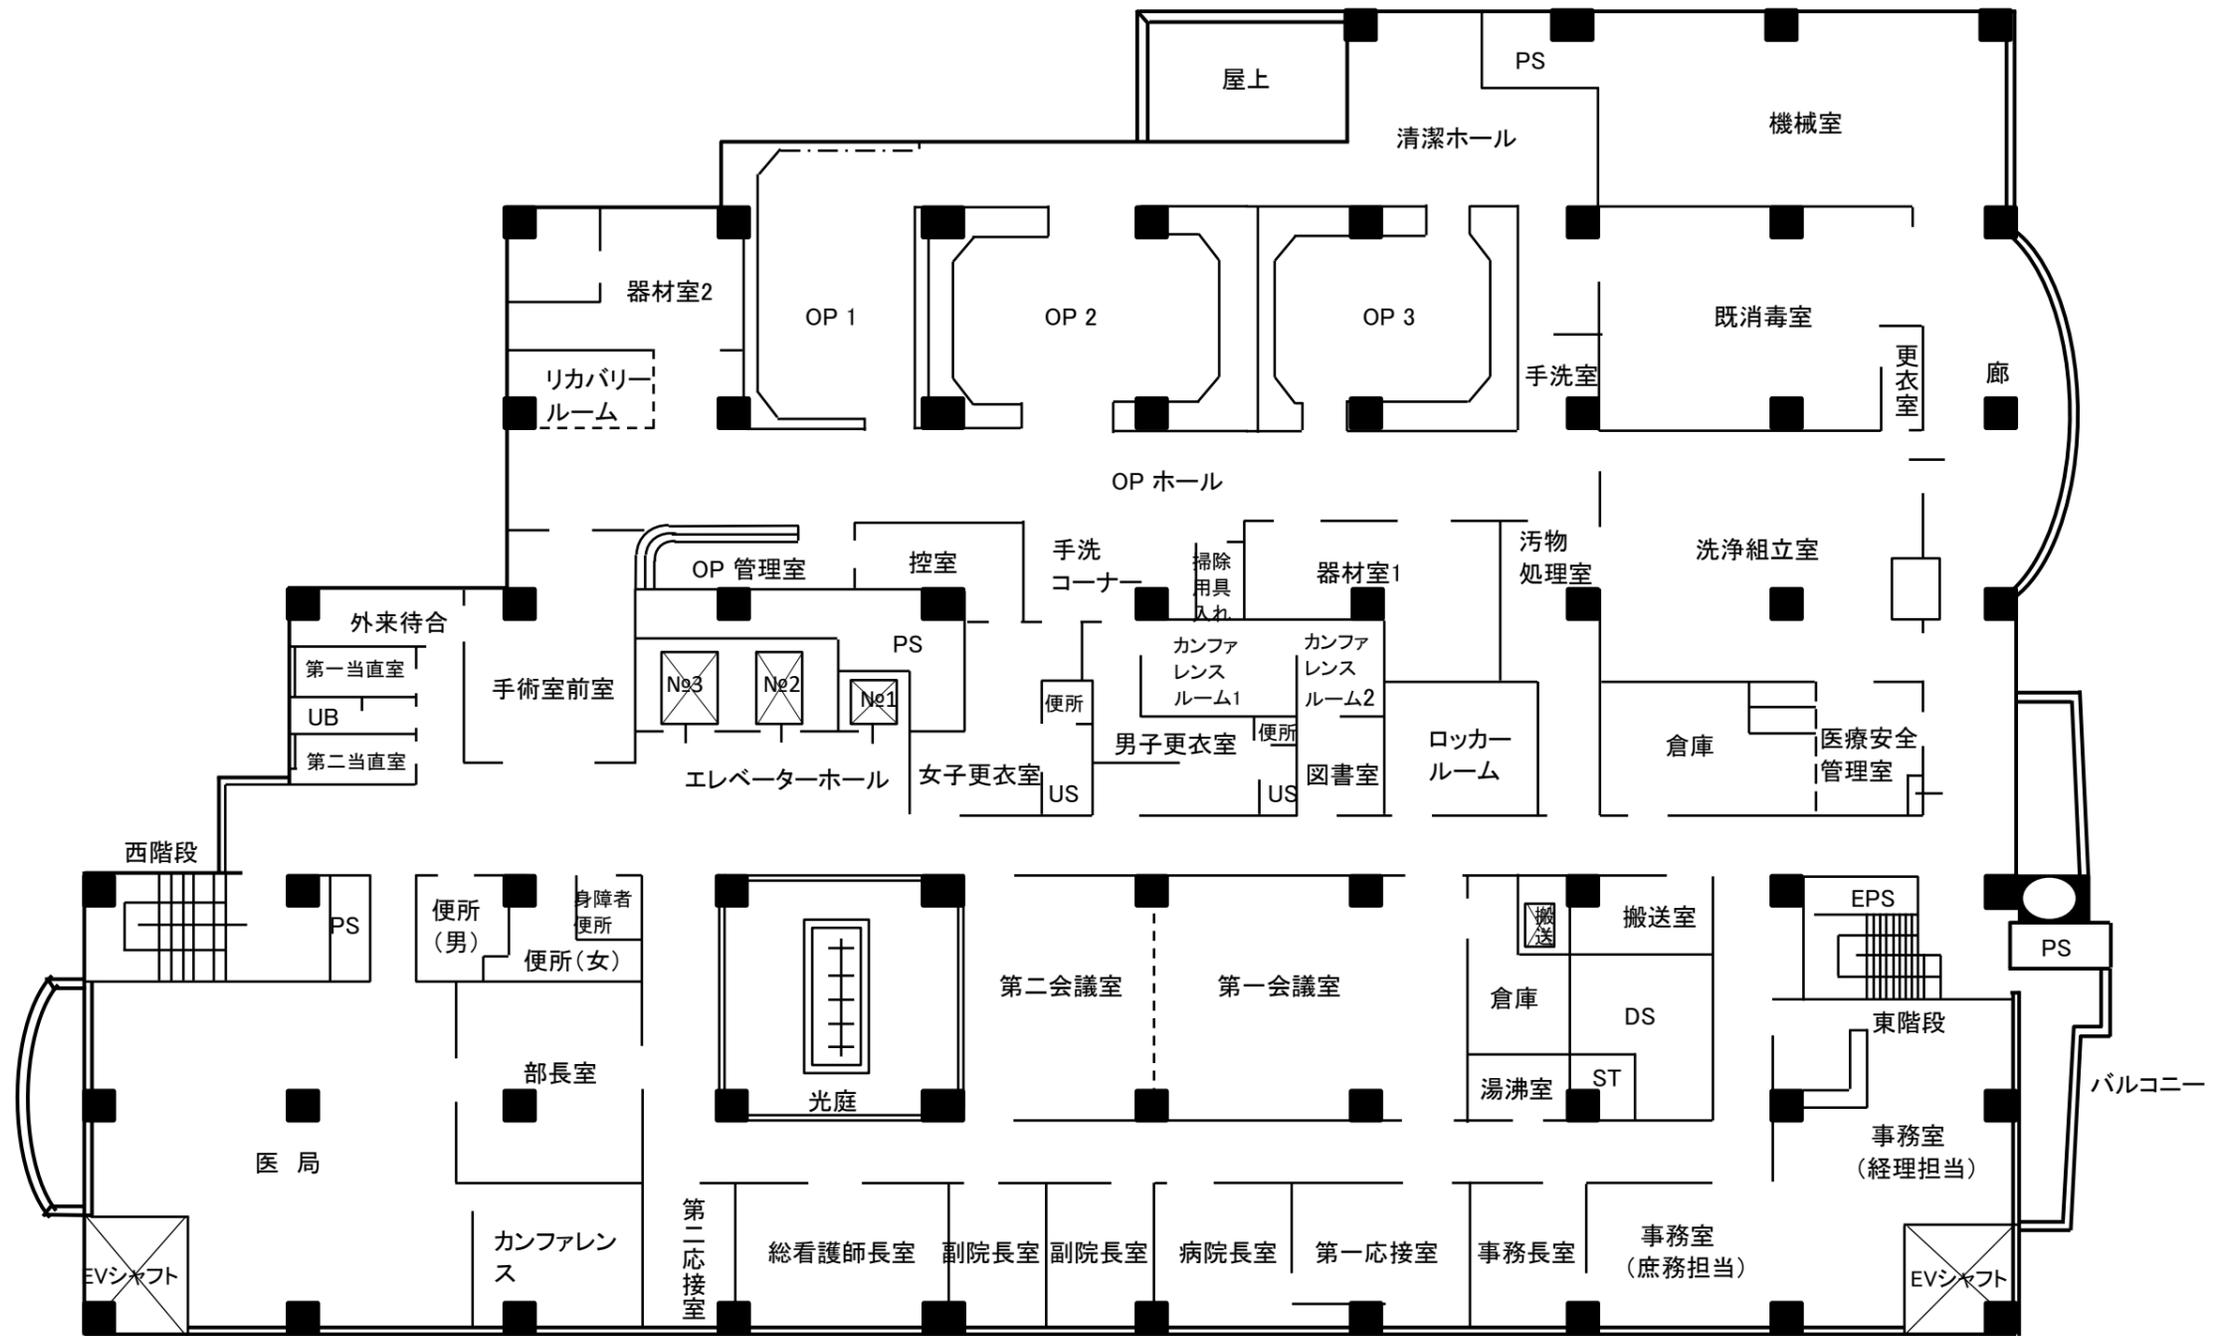


3階平面図

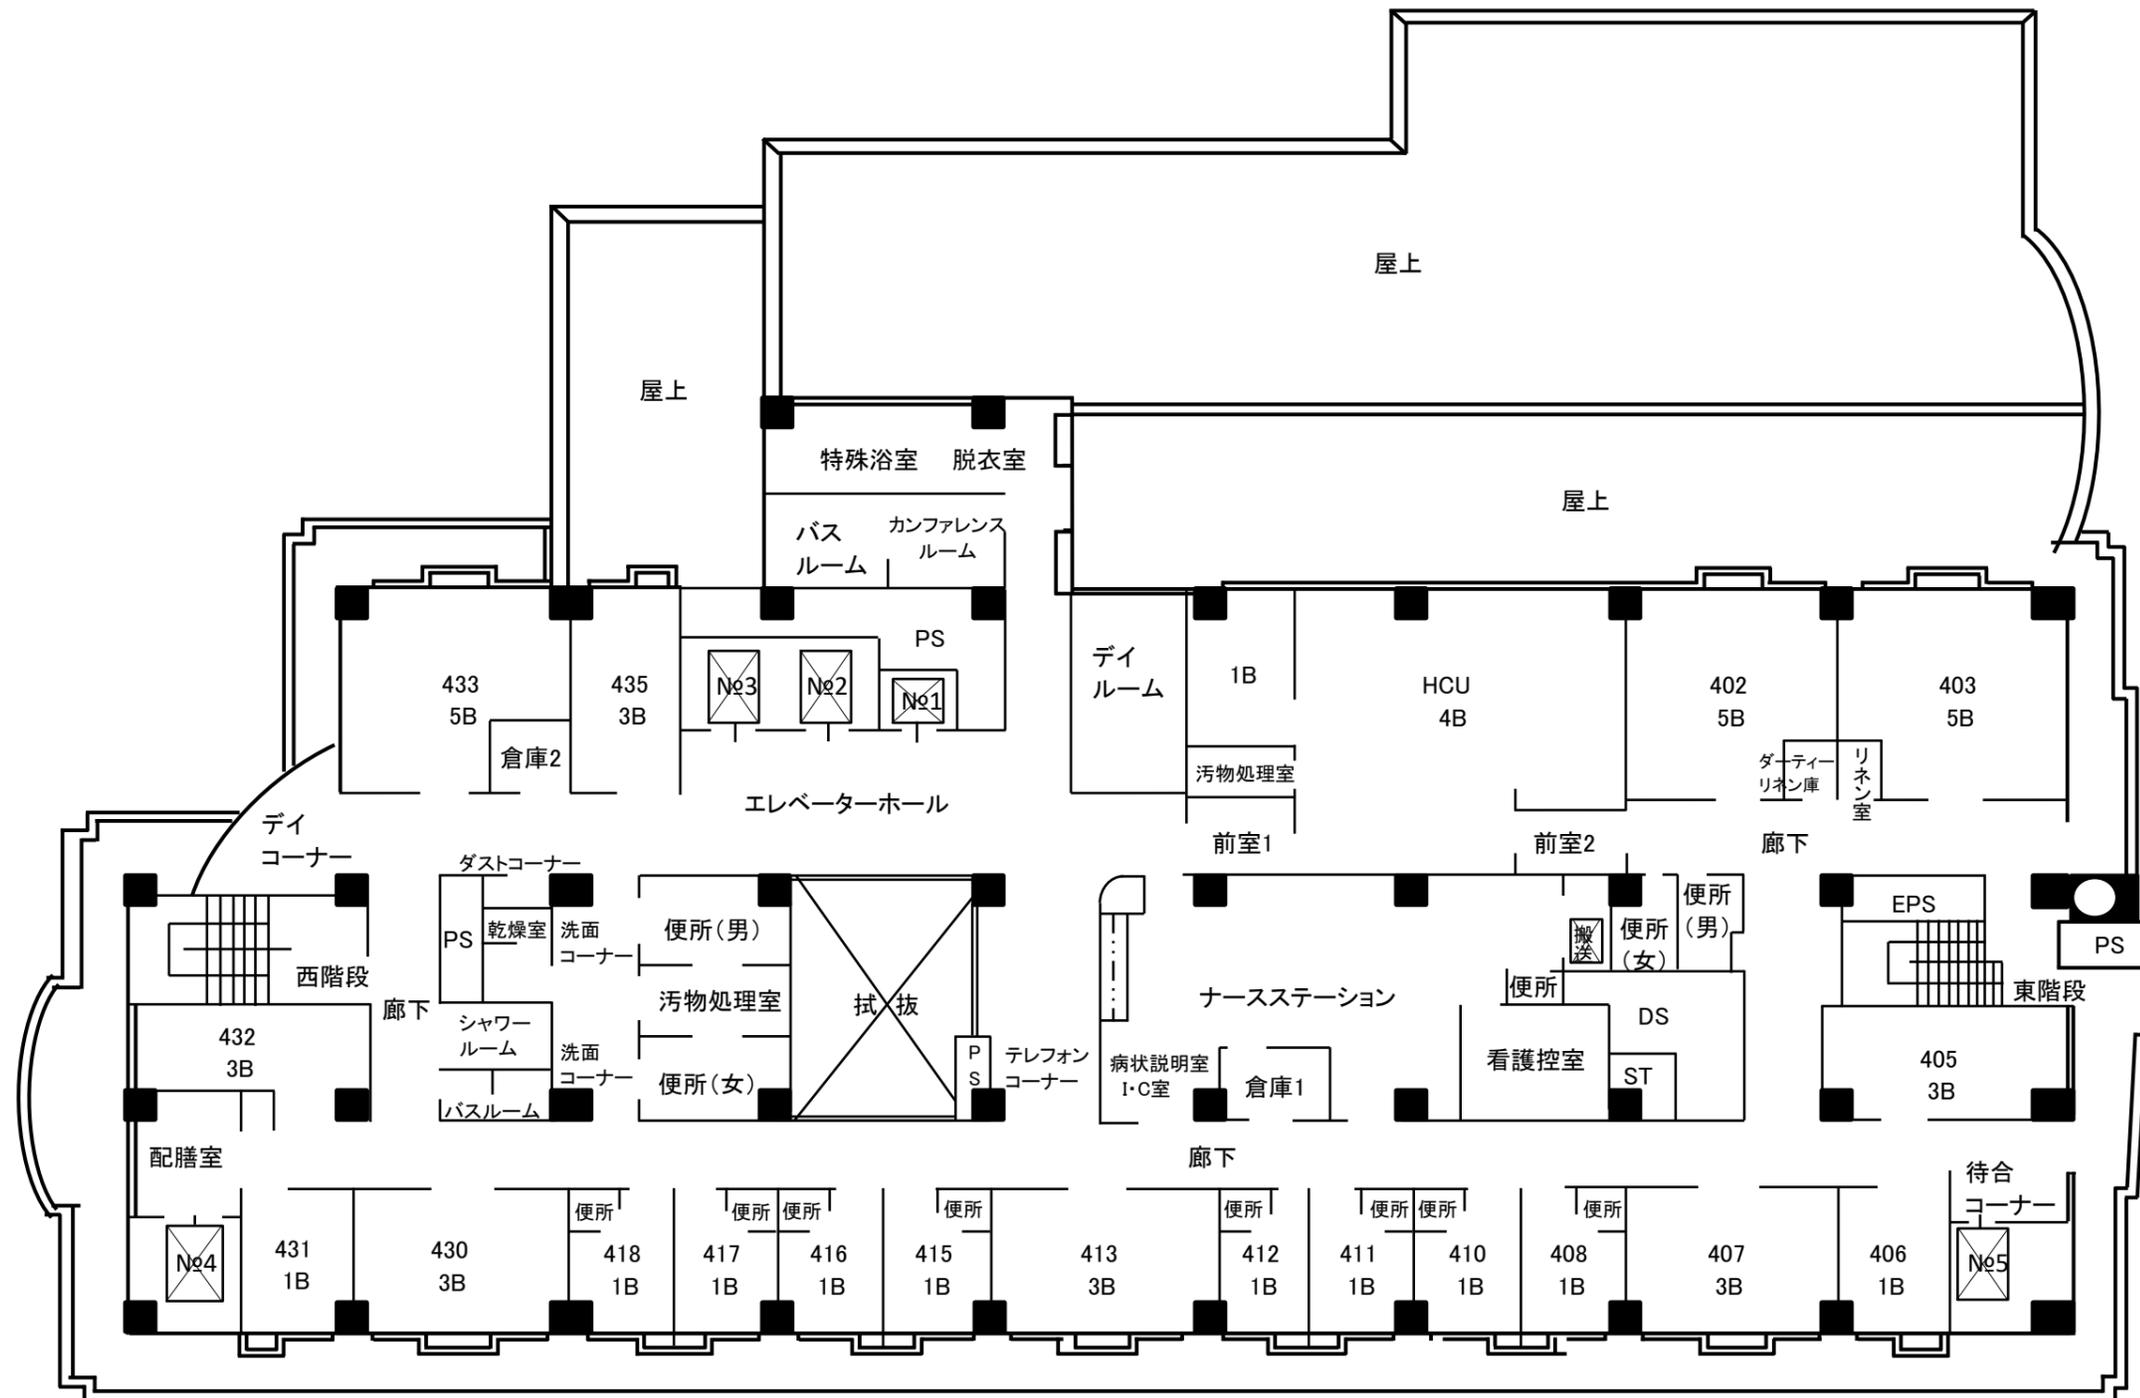


4階平面図



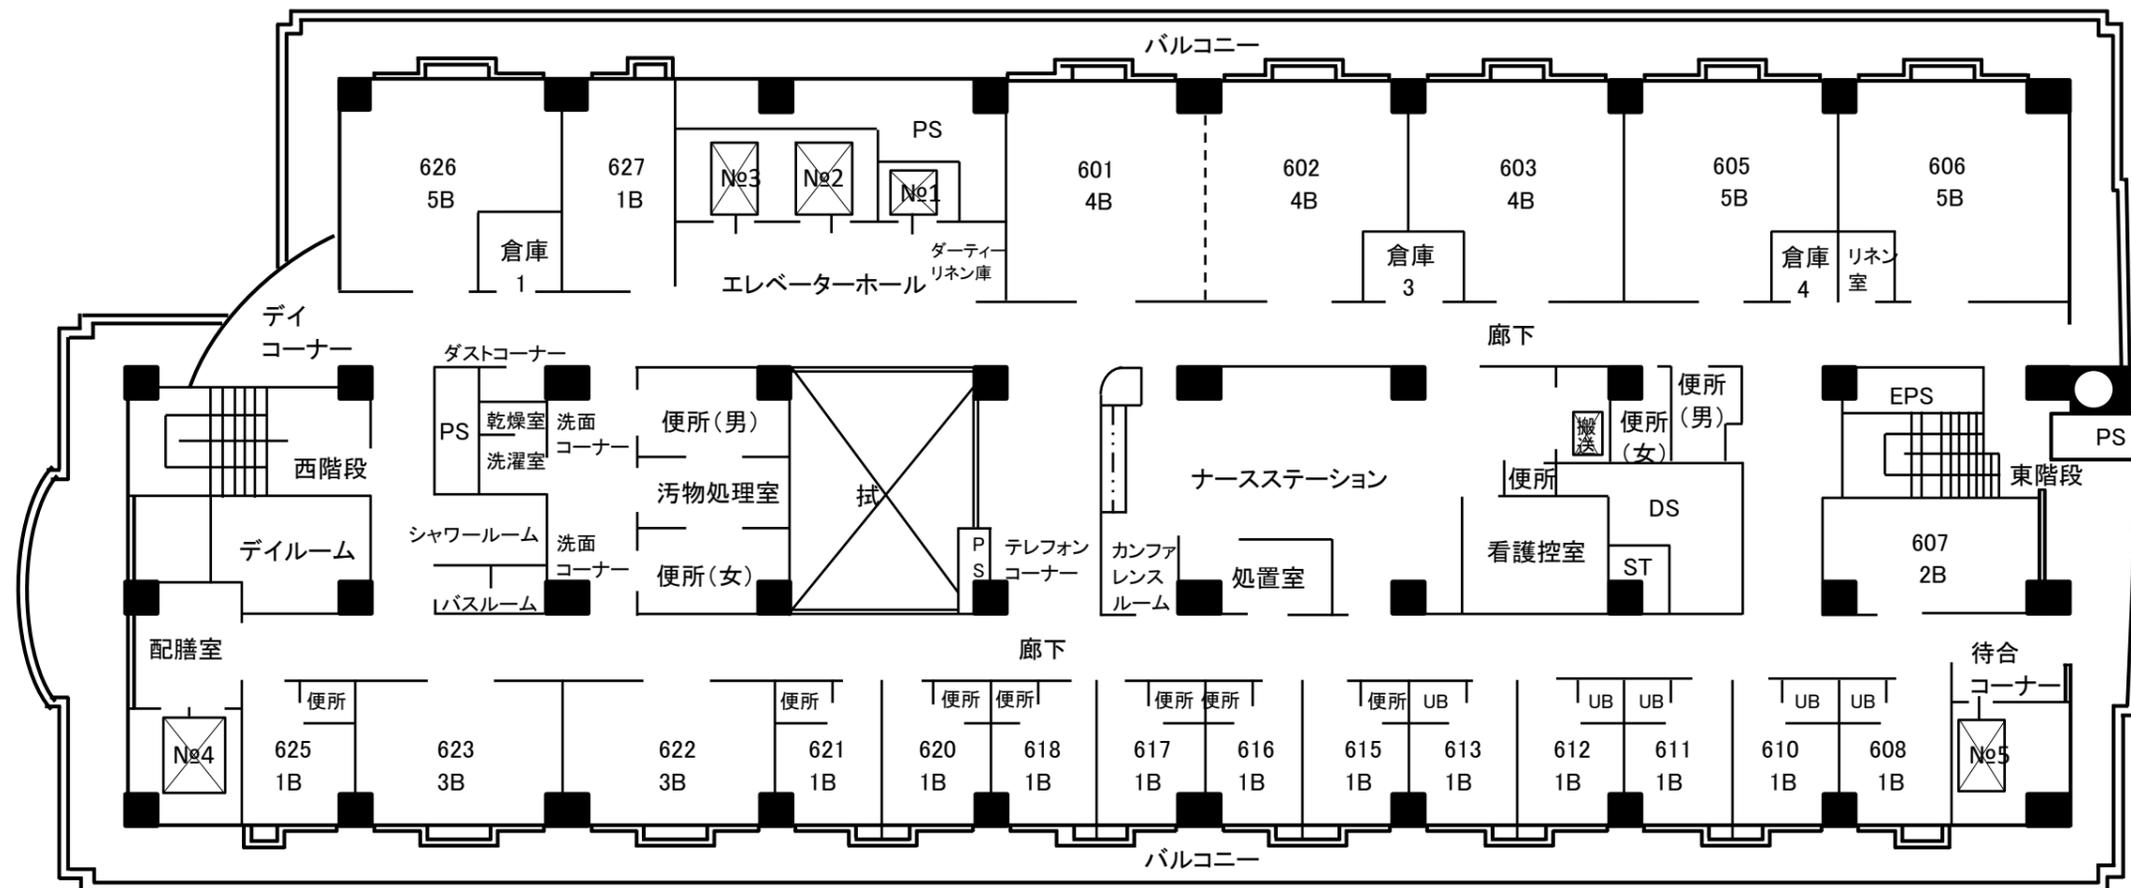

6階平面図

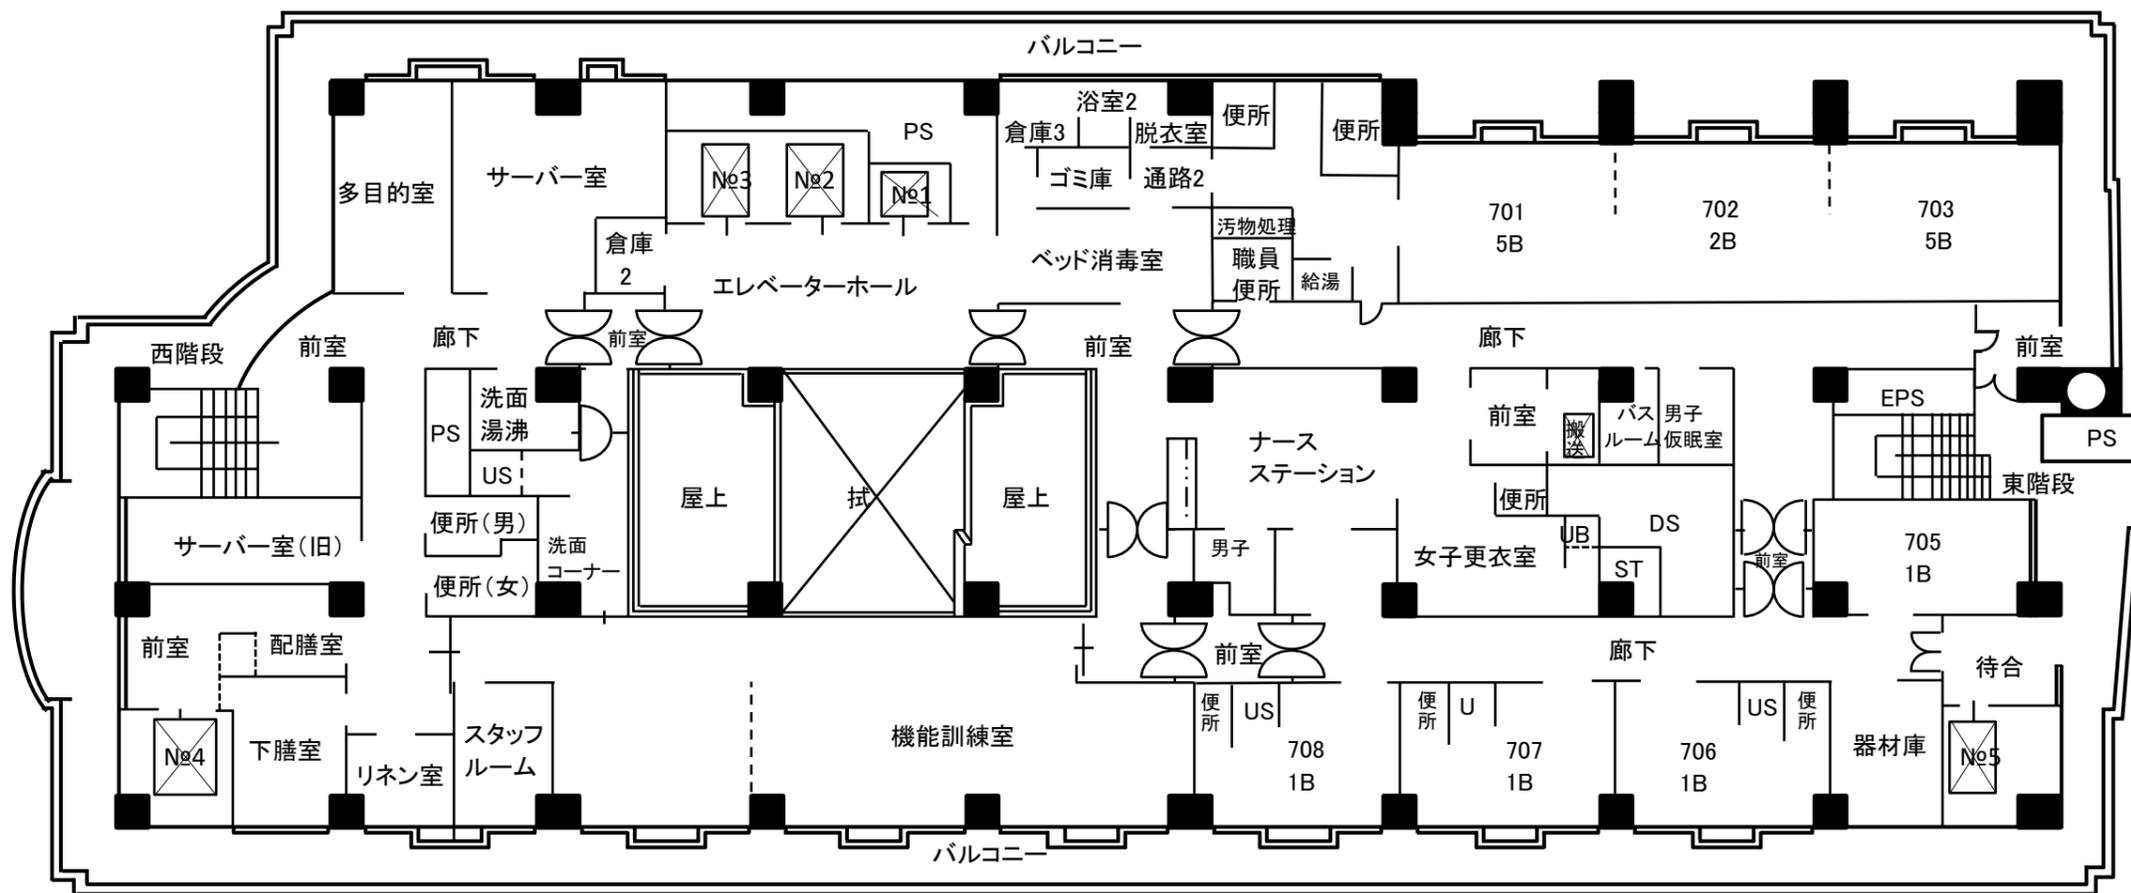

7階平面図