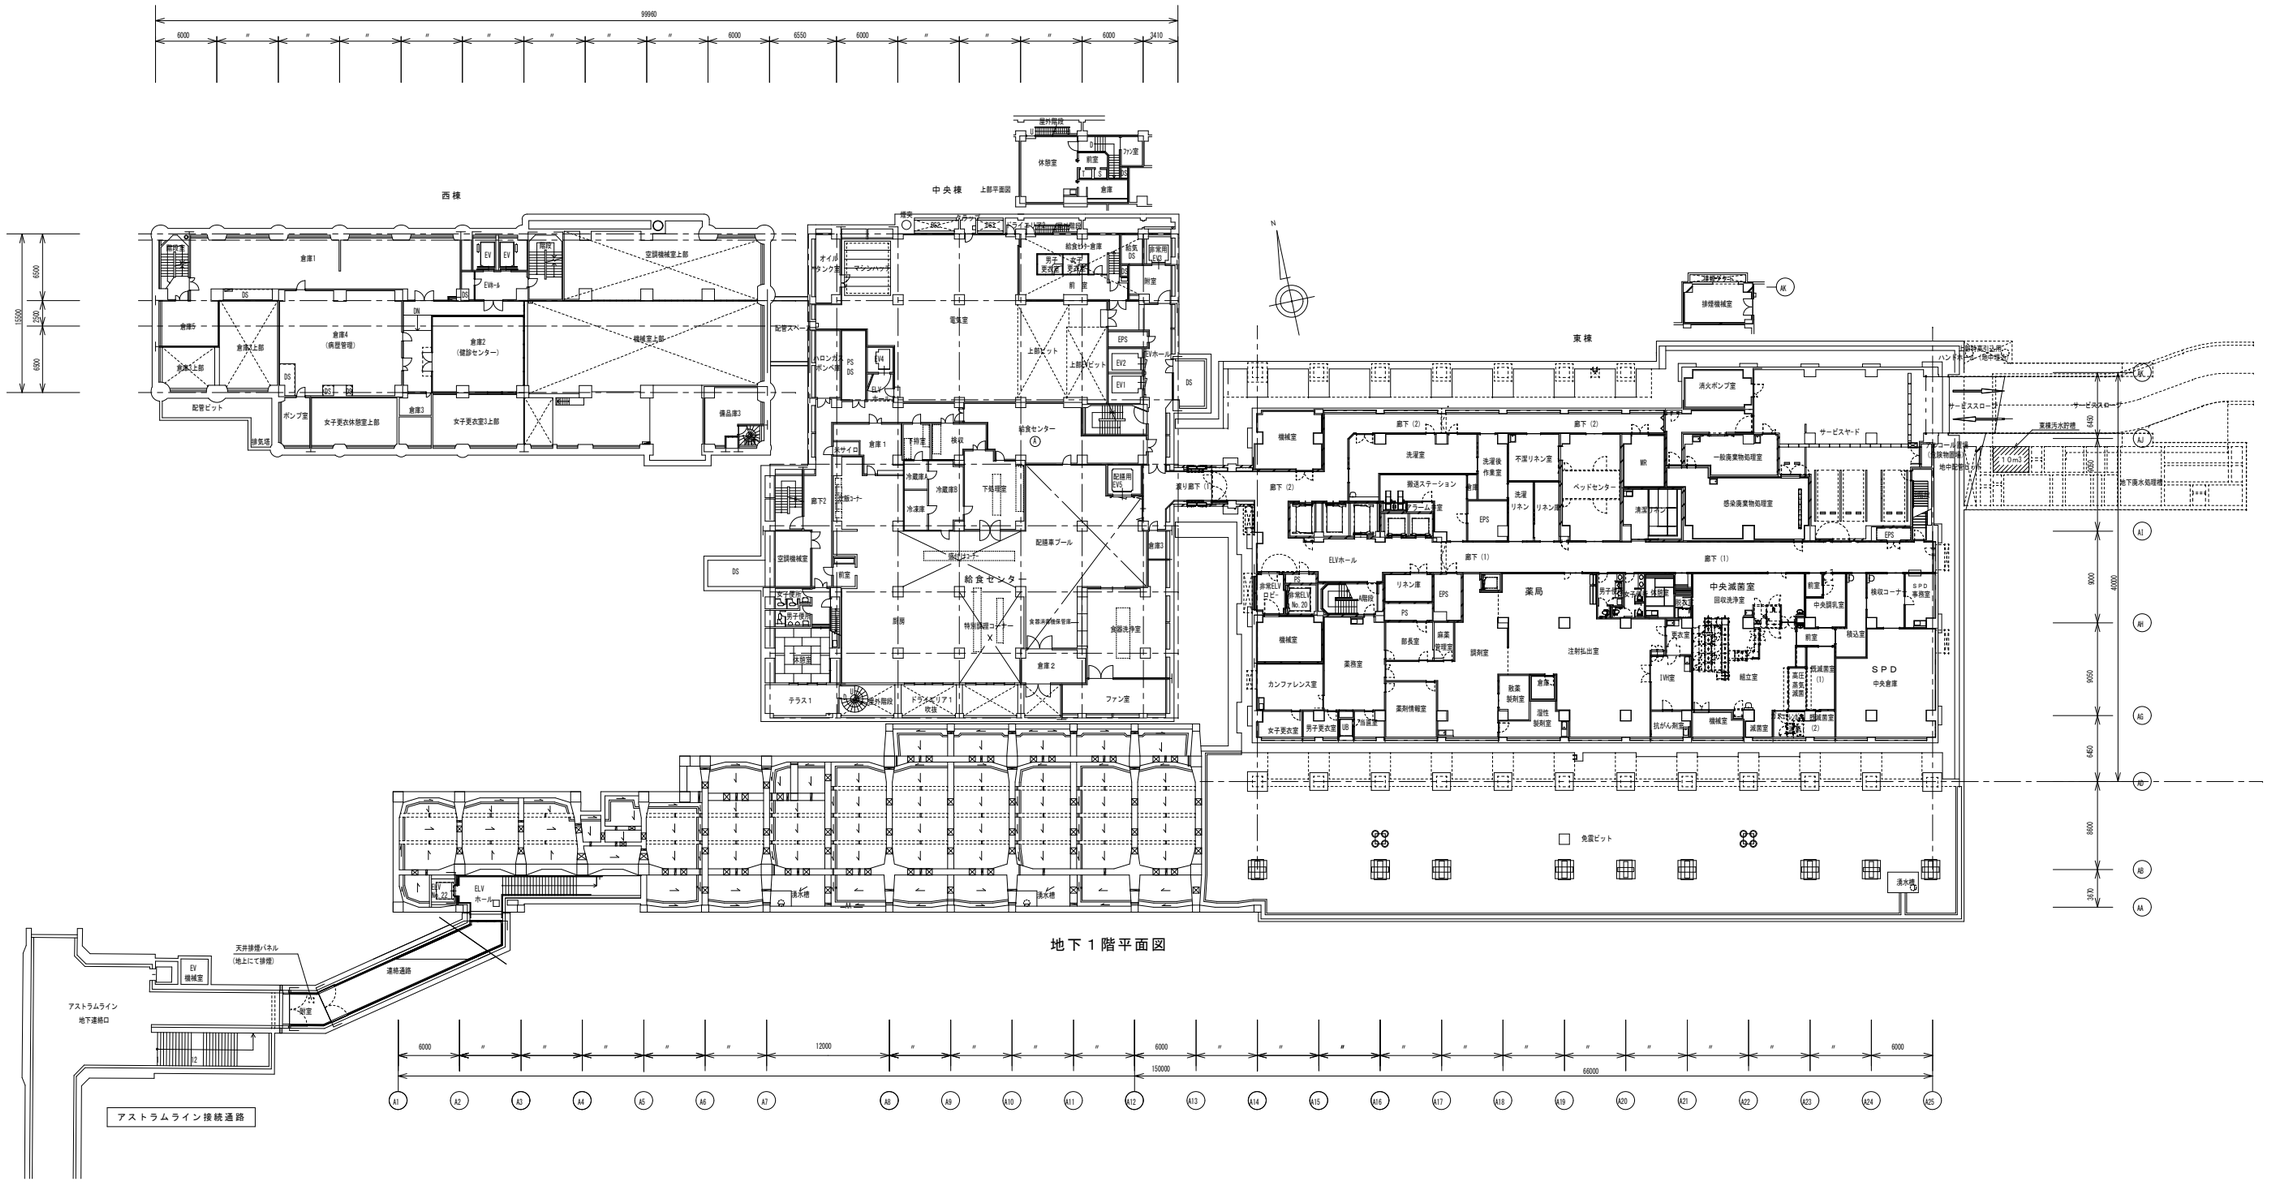


汚水槽位置図
東棟地下1階排水処理室