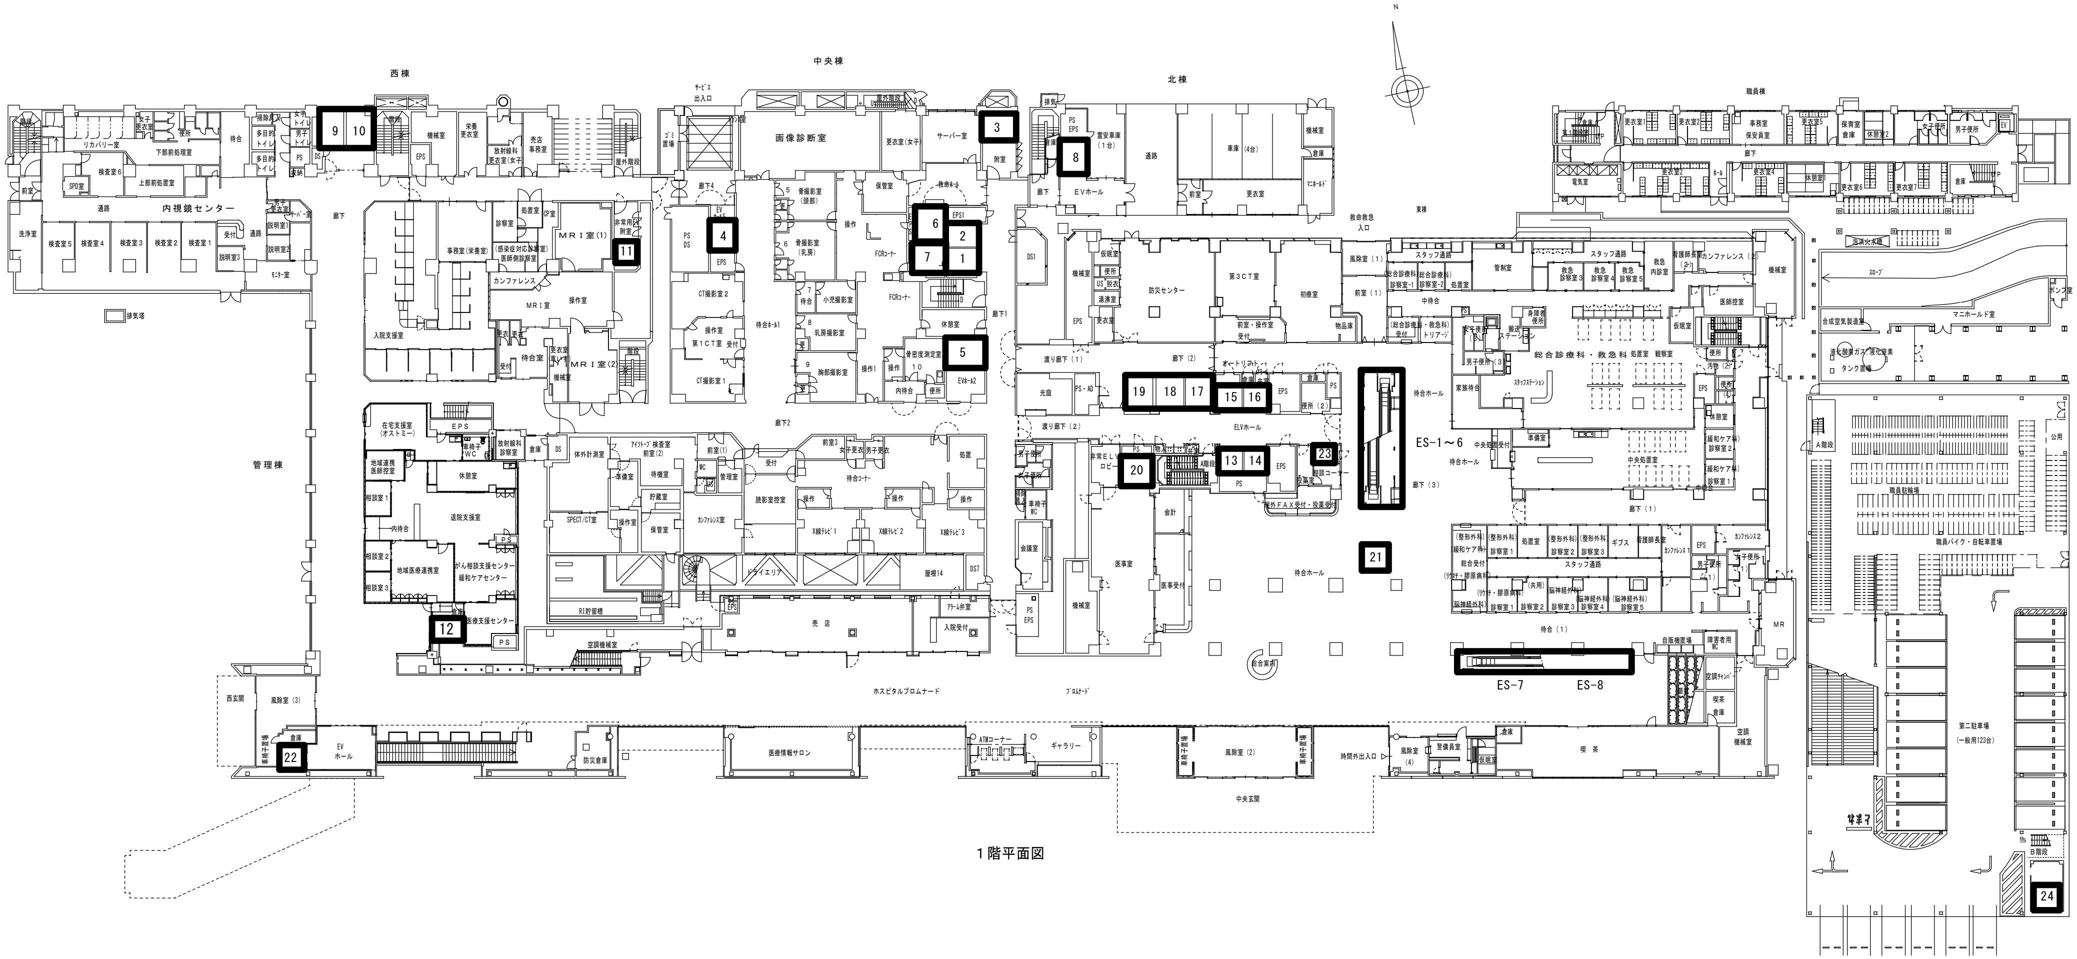
N
西棟
中央棟
北棟
職員棟
管理棟
内視鏡センター
画像診断室
ＭＲＩ室(1)
ＭＲＩ室(2)
第３ＣＴ室
防災センター
初療室
総合診療科・救急科 処置室
ELVホール
待合ホール
医事室
会計
売店
ホスピタルプロムナード
西玄関
中央玄関
医療情報サロン
ギャラリー
喫茶
第二駐車場
（一般用123台）
職員駐輪場
マニホールド室
ES-1～6
ES-7
ES-8
1
2
3
4
5
6
7
8
9
10
11
12
13
14
15
16
17
18
19
20
21
22
23
24

１階平面図