



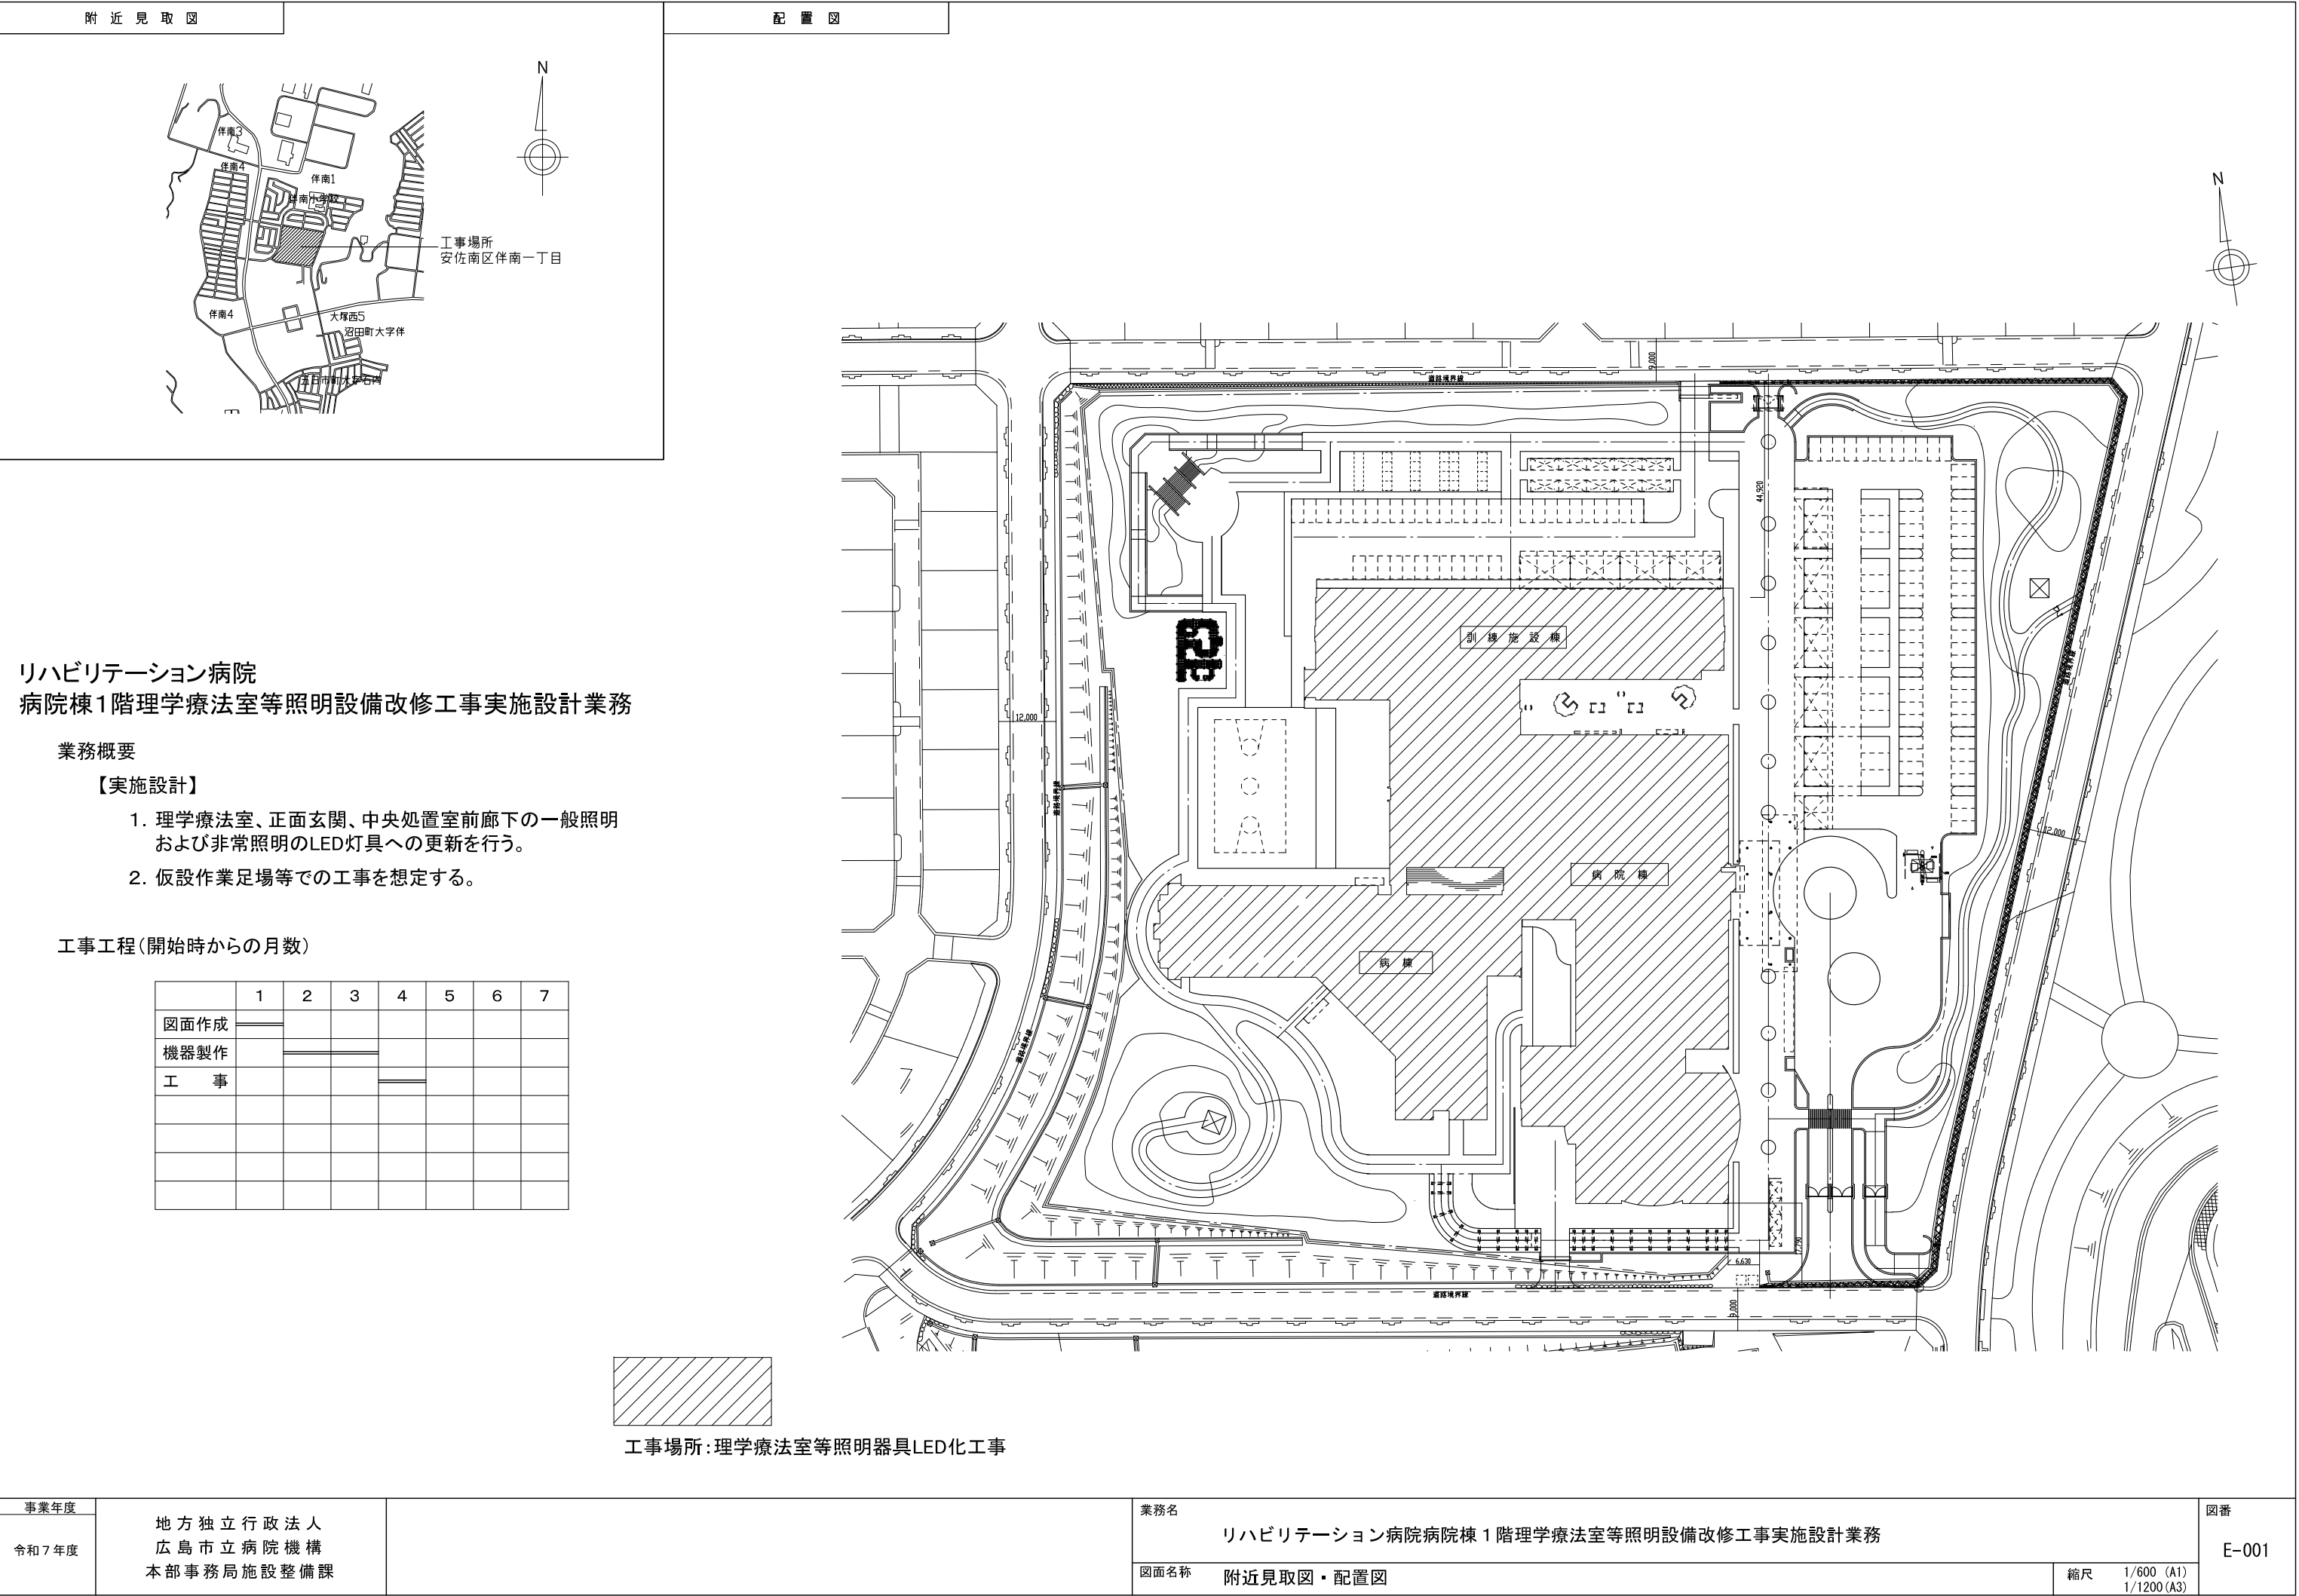

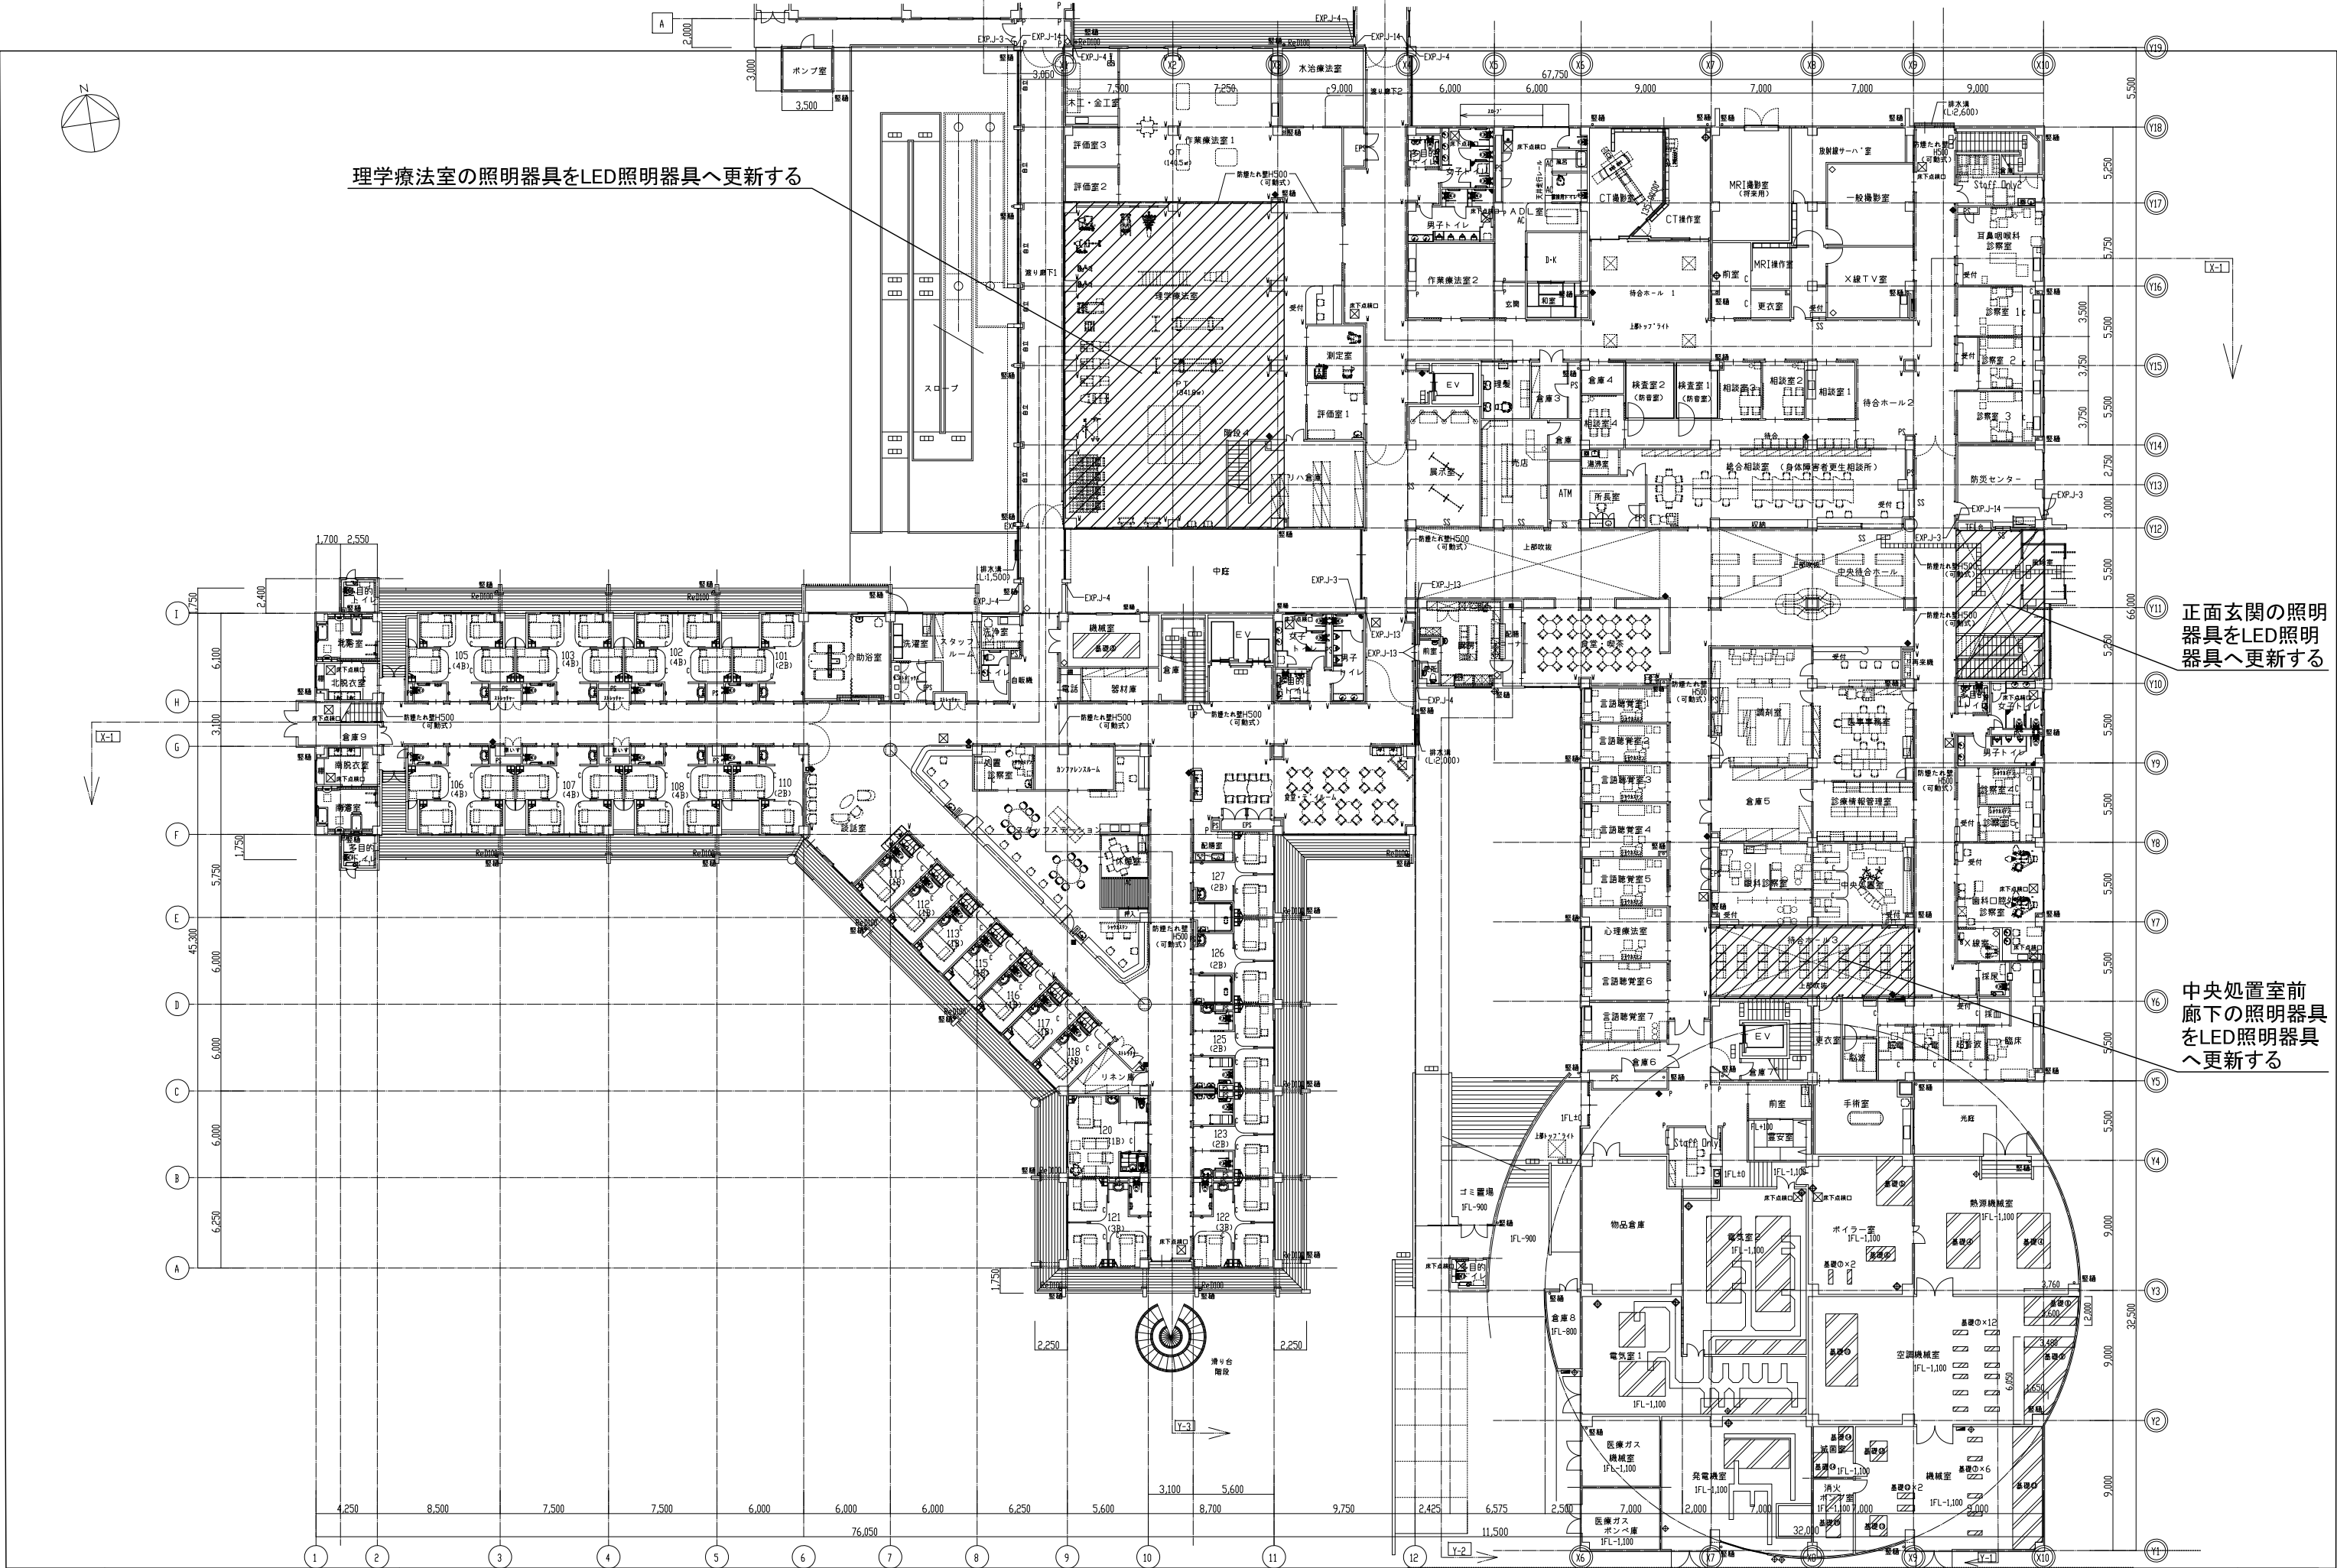

|       |                                    |  |                                        |       |       |
|-------|------------------------------------|--|----------------------------------------|-------|-------|
| 事業年度  | 地方独立行政法人<br>広島市立病院機構<br>本部事務局施設整備課 |  | 業務名                                    |       | 図番    |
| 令和7年度 |                                    |  | リハビリテーション病院病院棟 1 階理学療法室等照明設備改修工事実施設計業務 |       |       |
|       |                                    |  | 図面名称                                   | 1階平面図 |       |
|       |                                    |  |                                        |       | E-002 |