




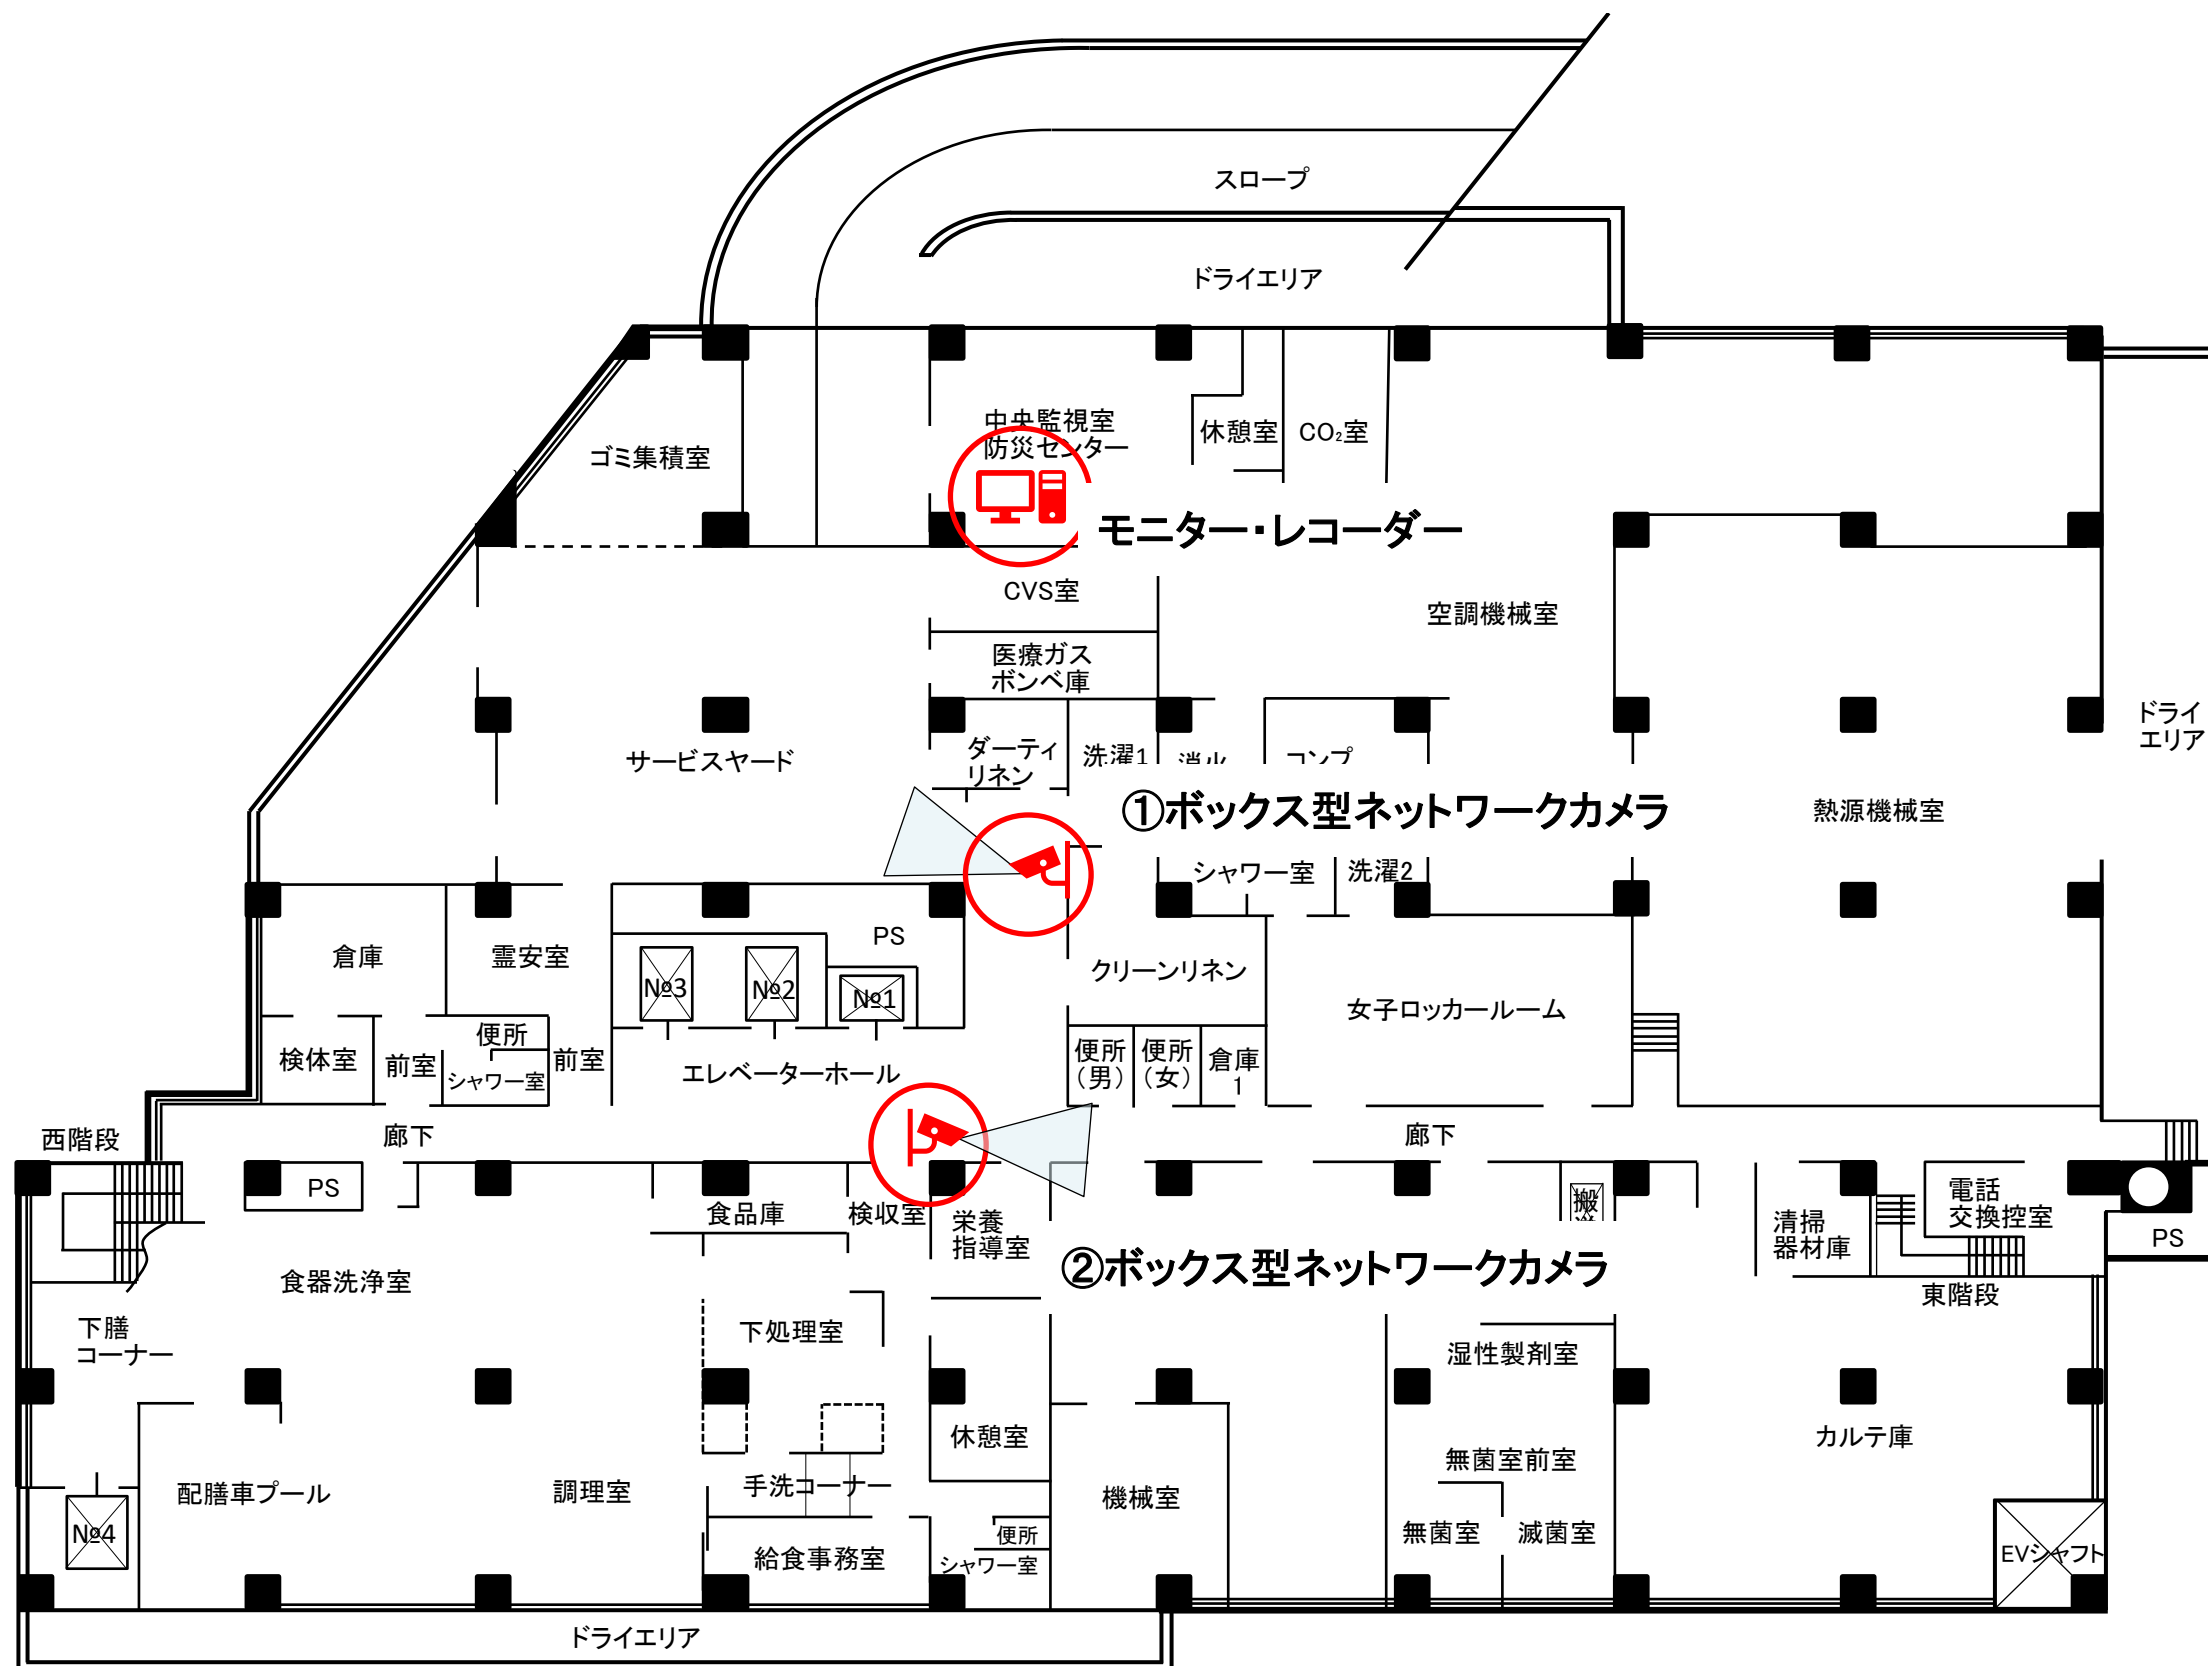


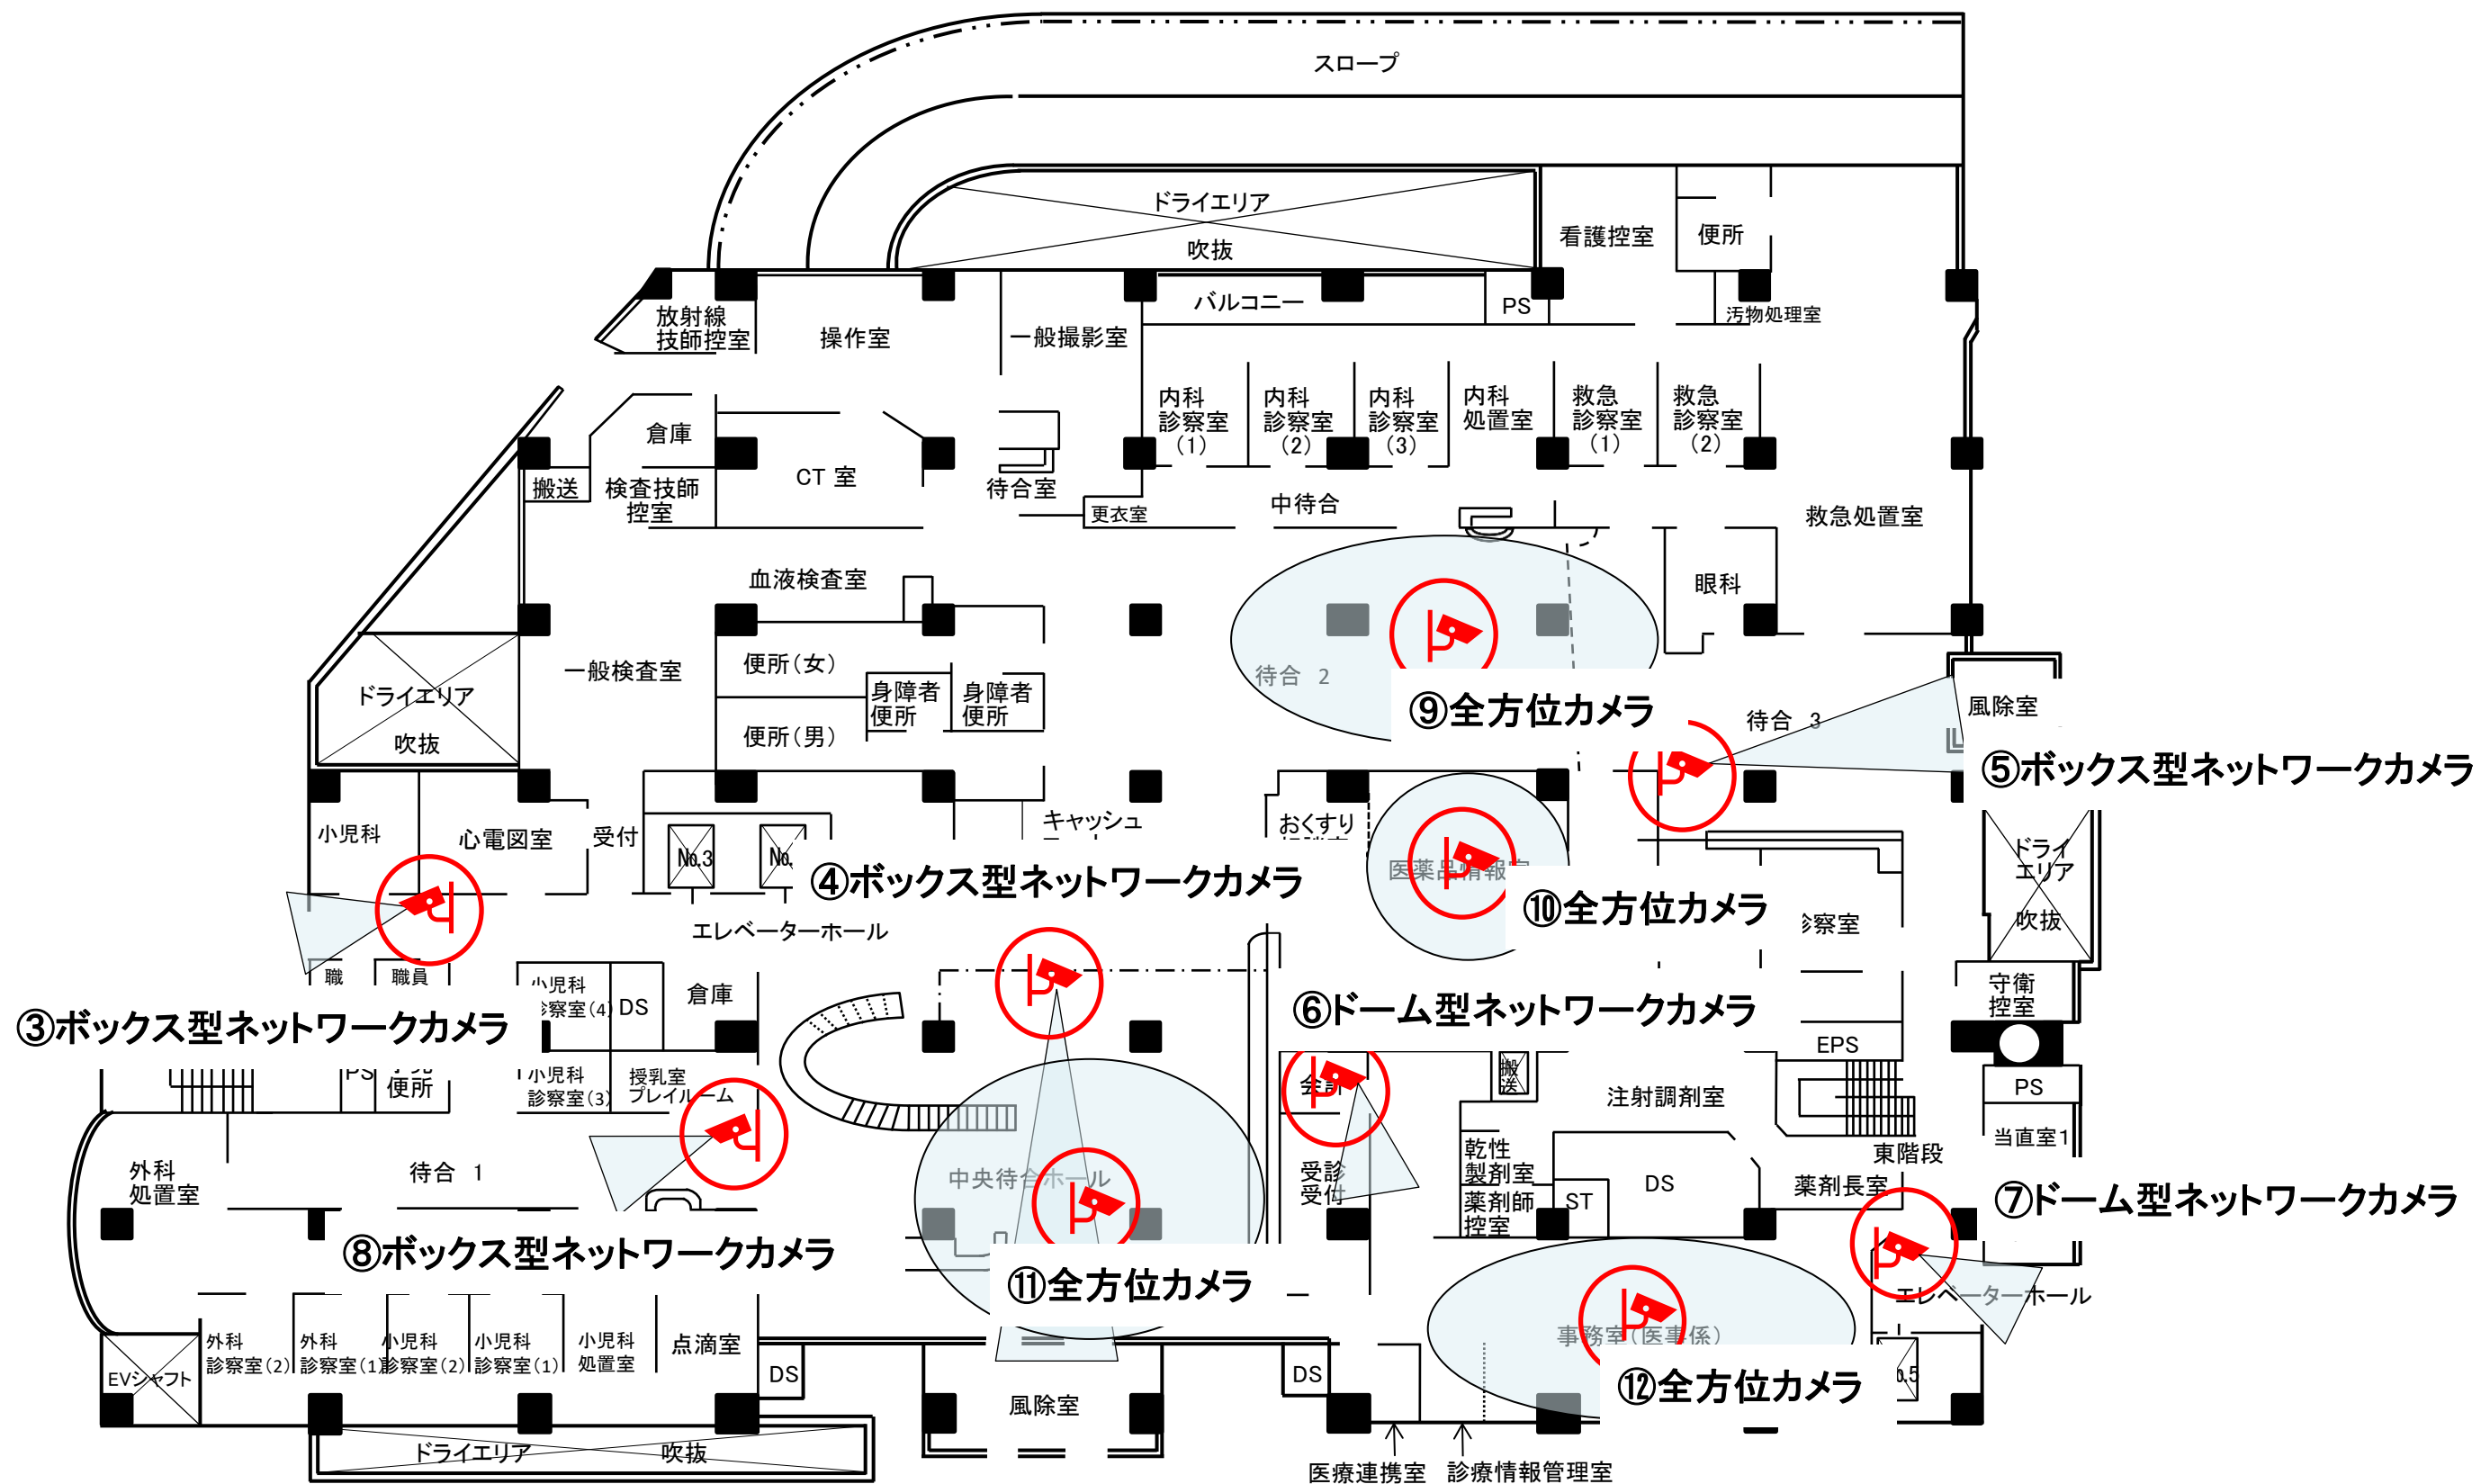

1階平面図

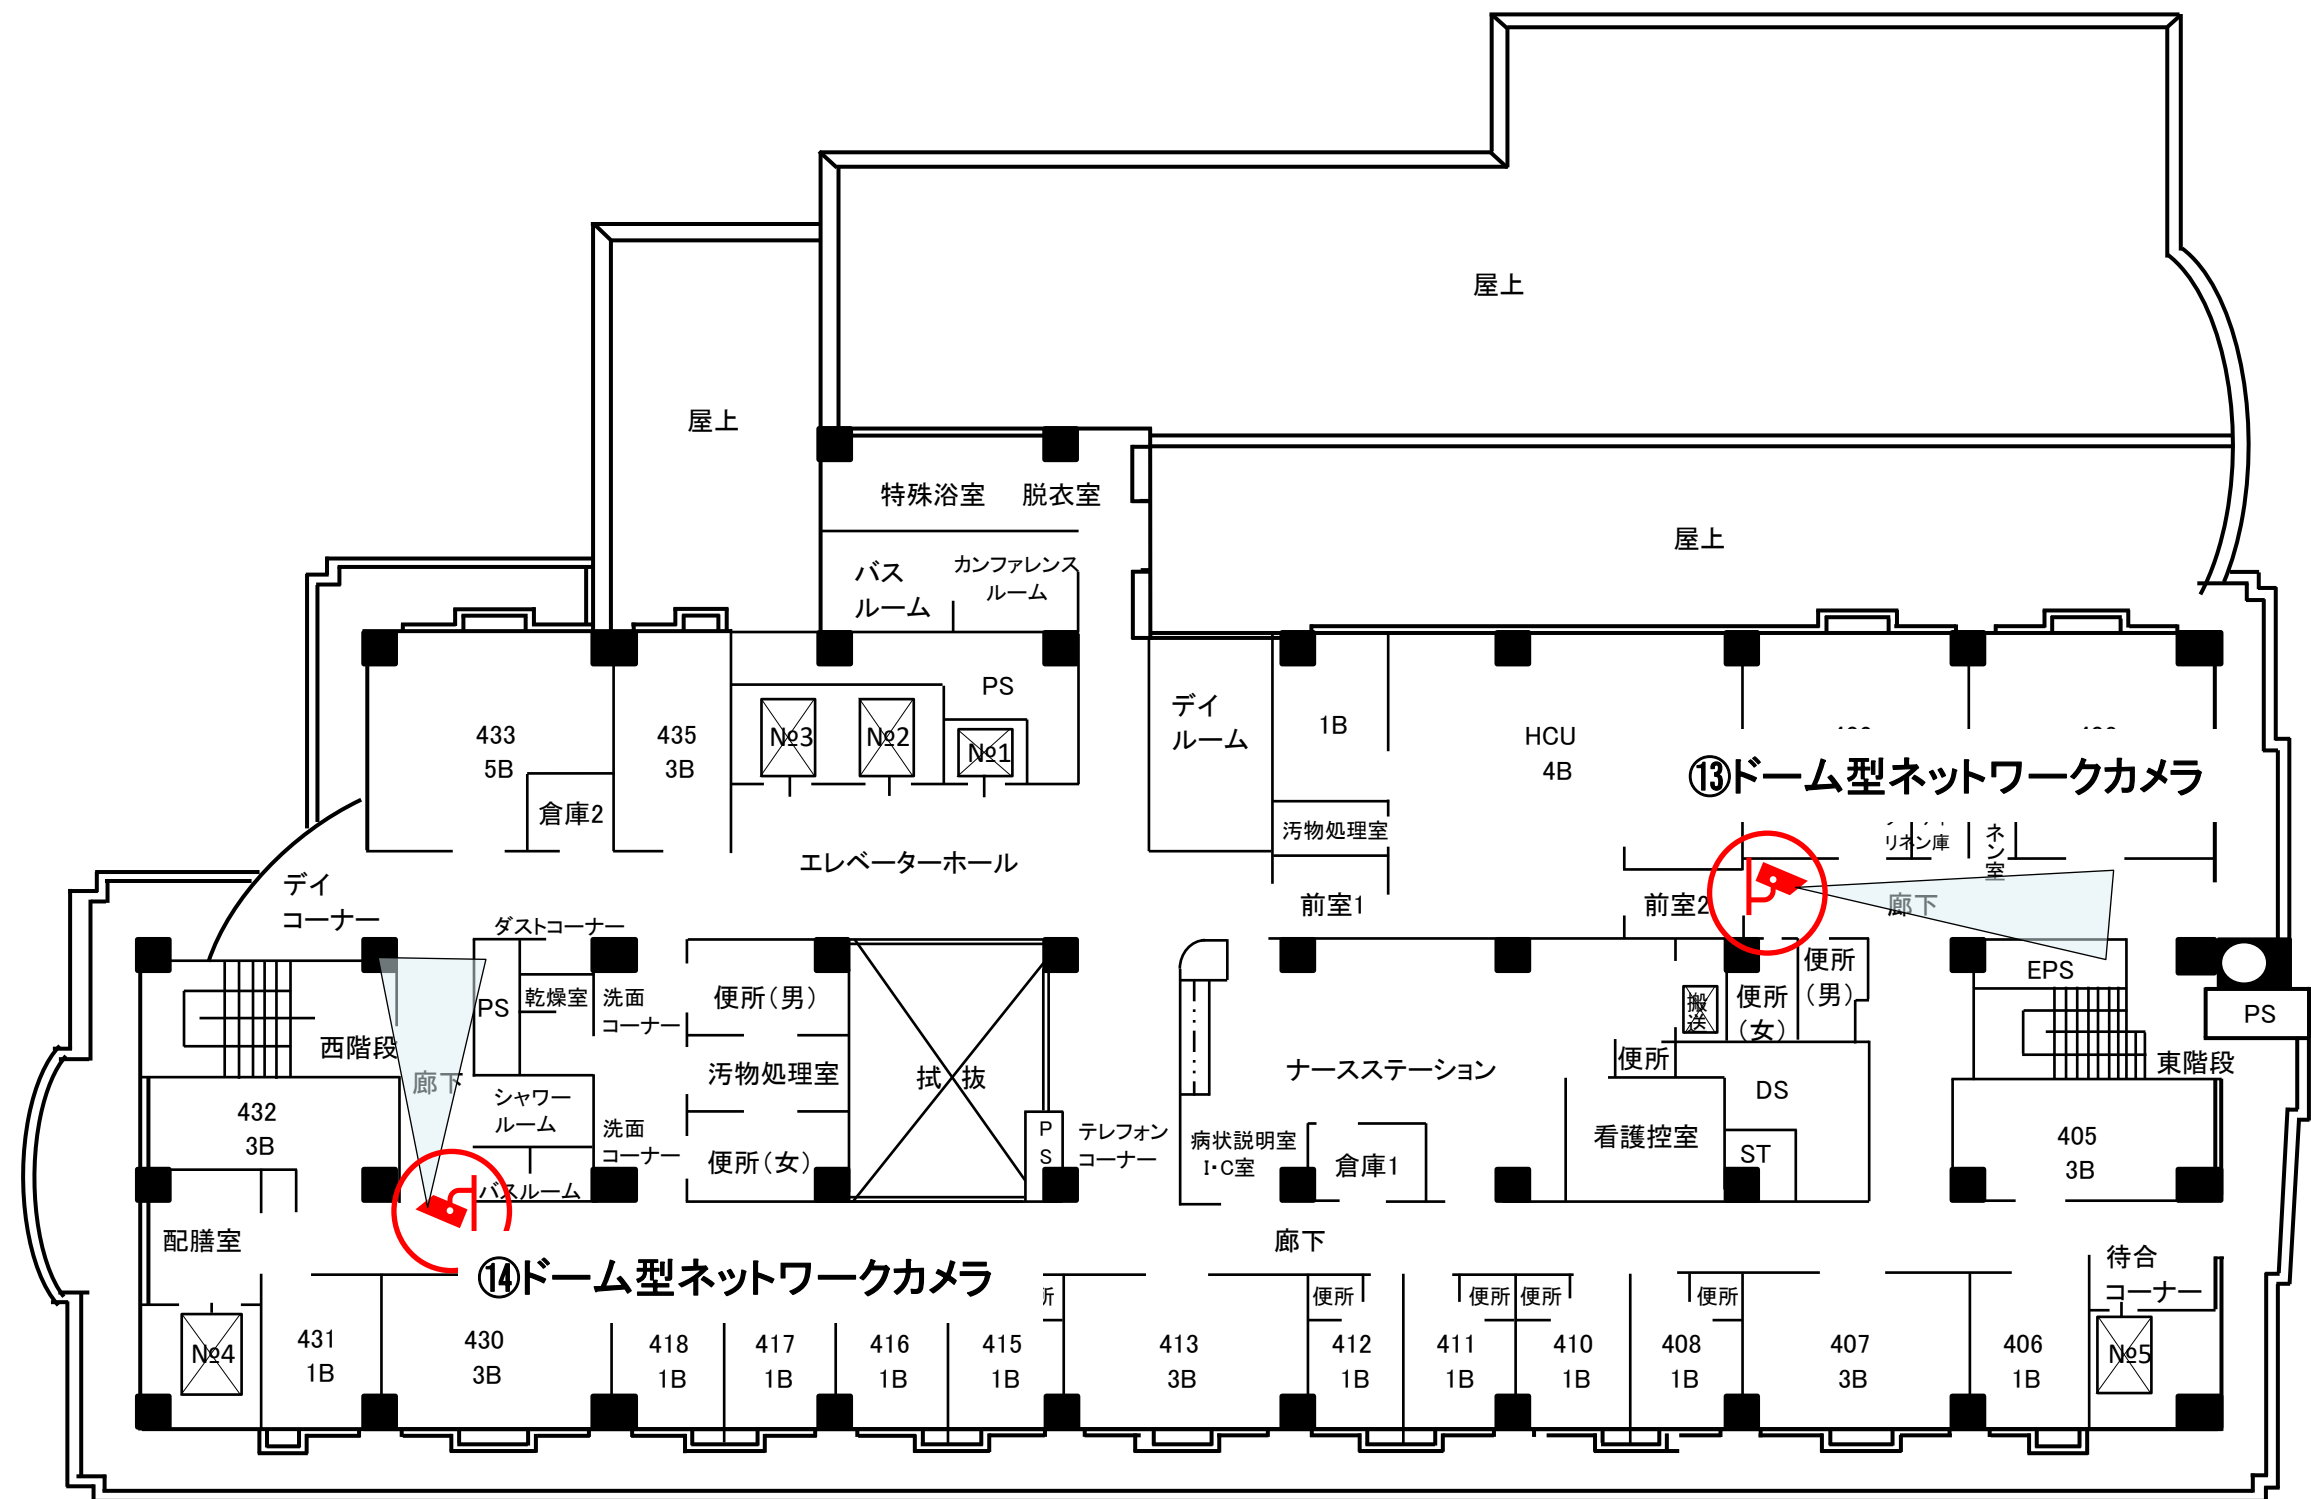

4階平面図

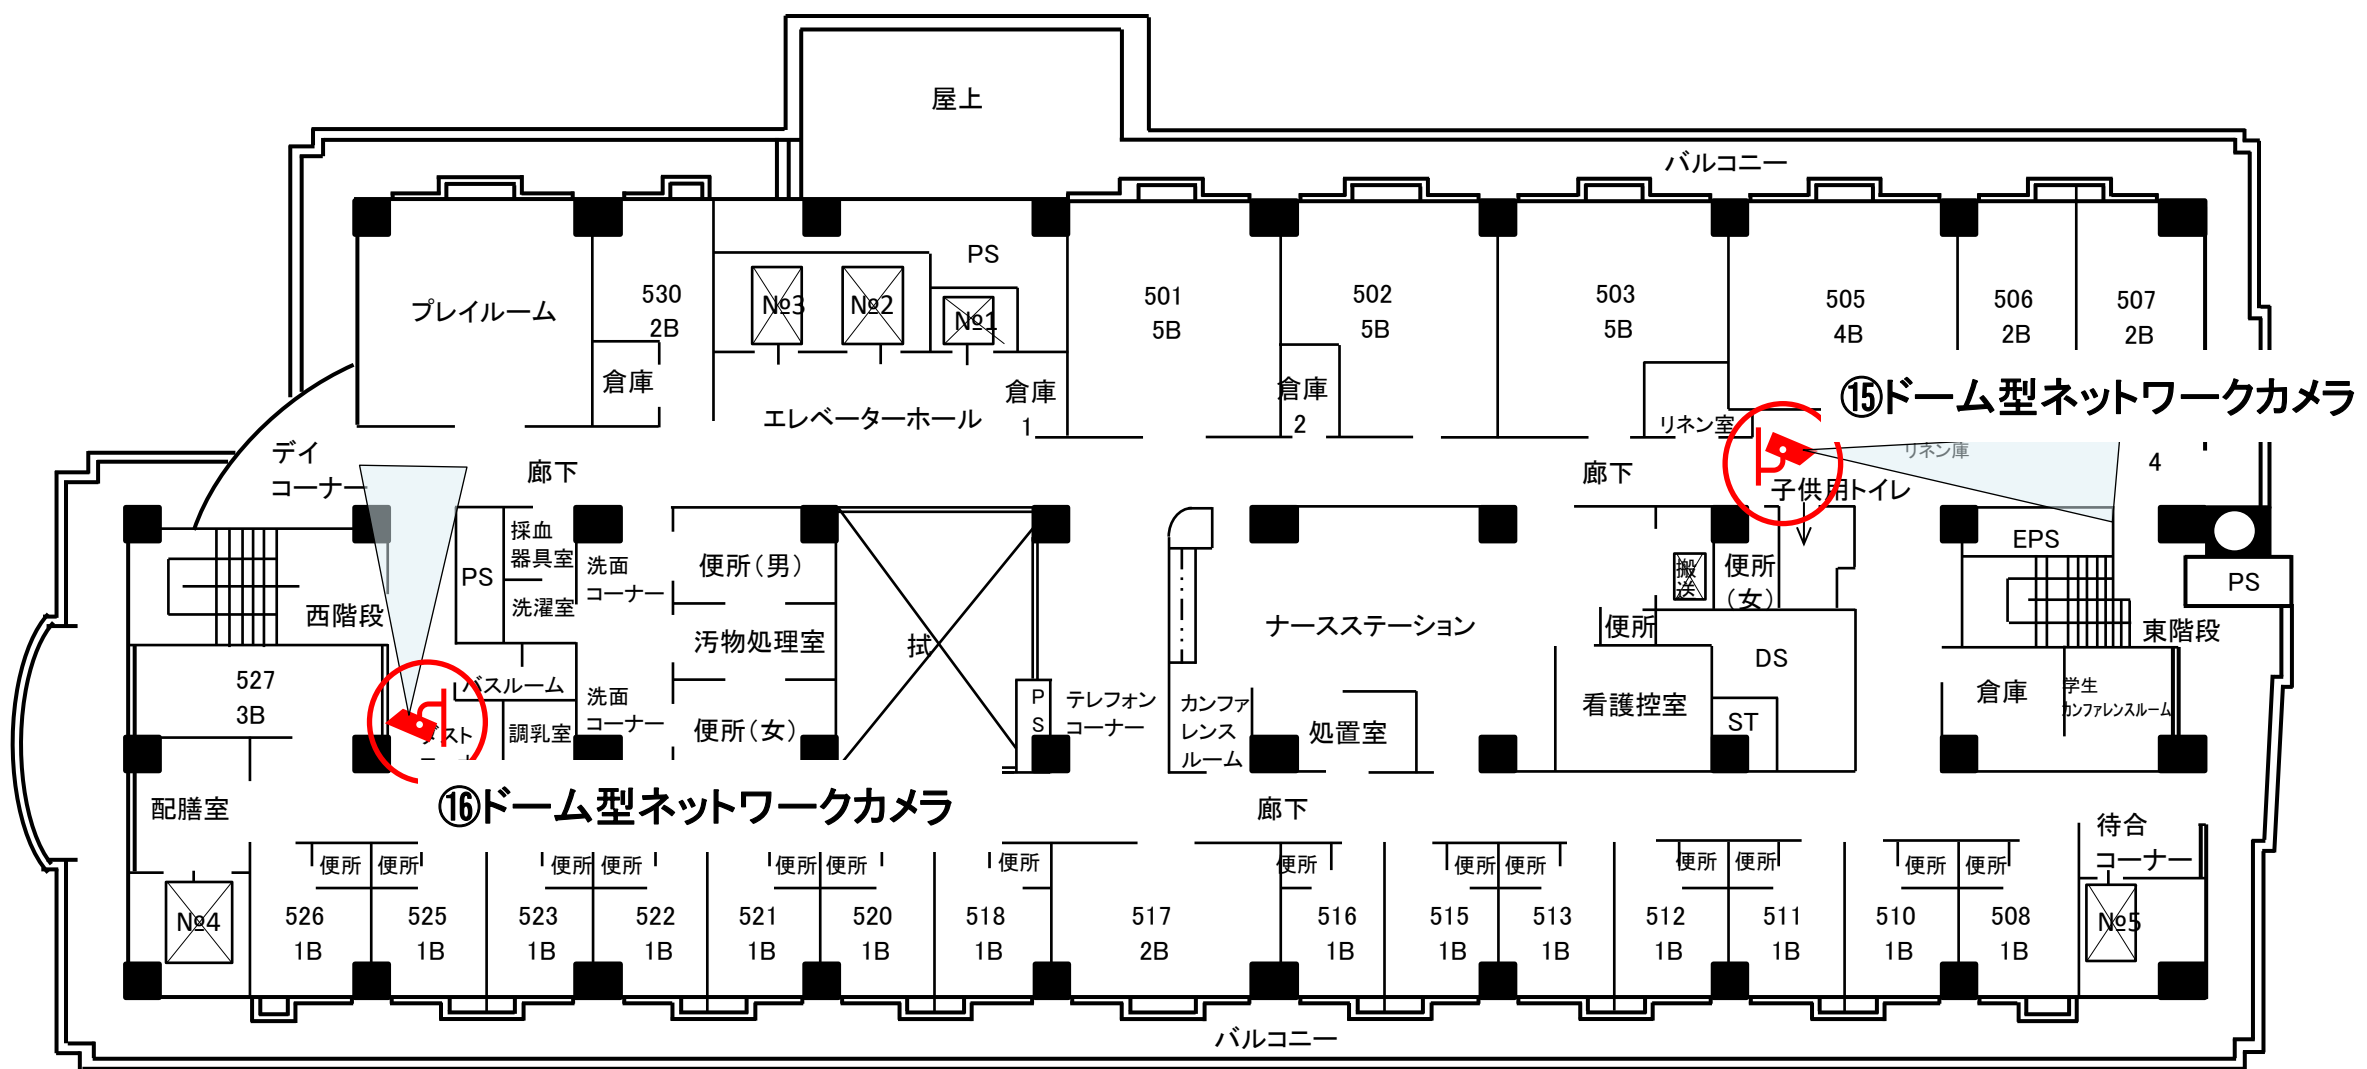

5階平面図



