
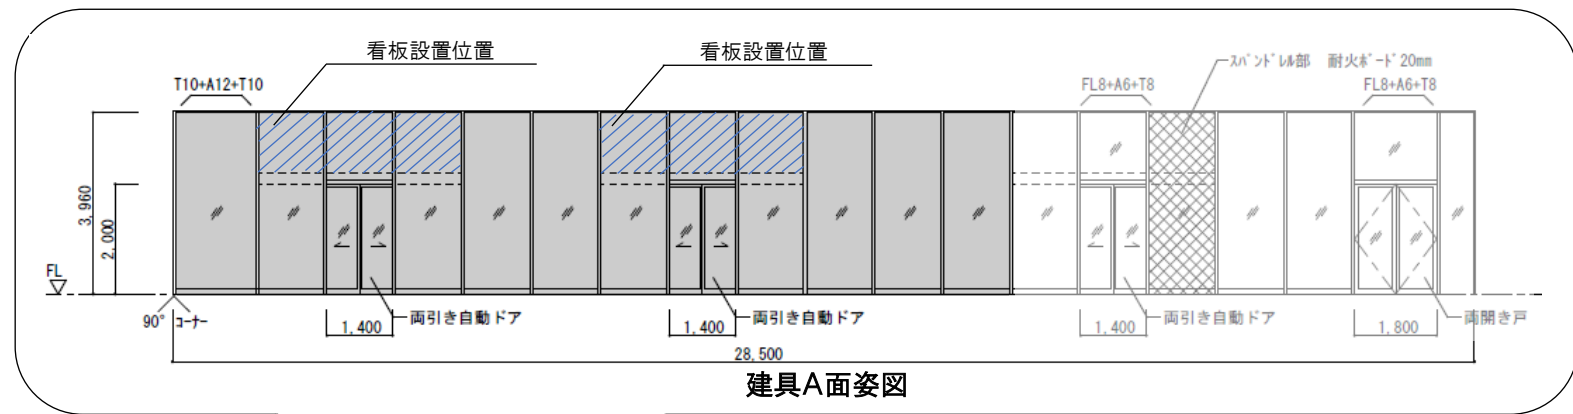
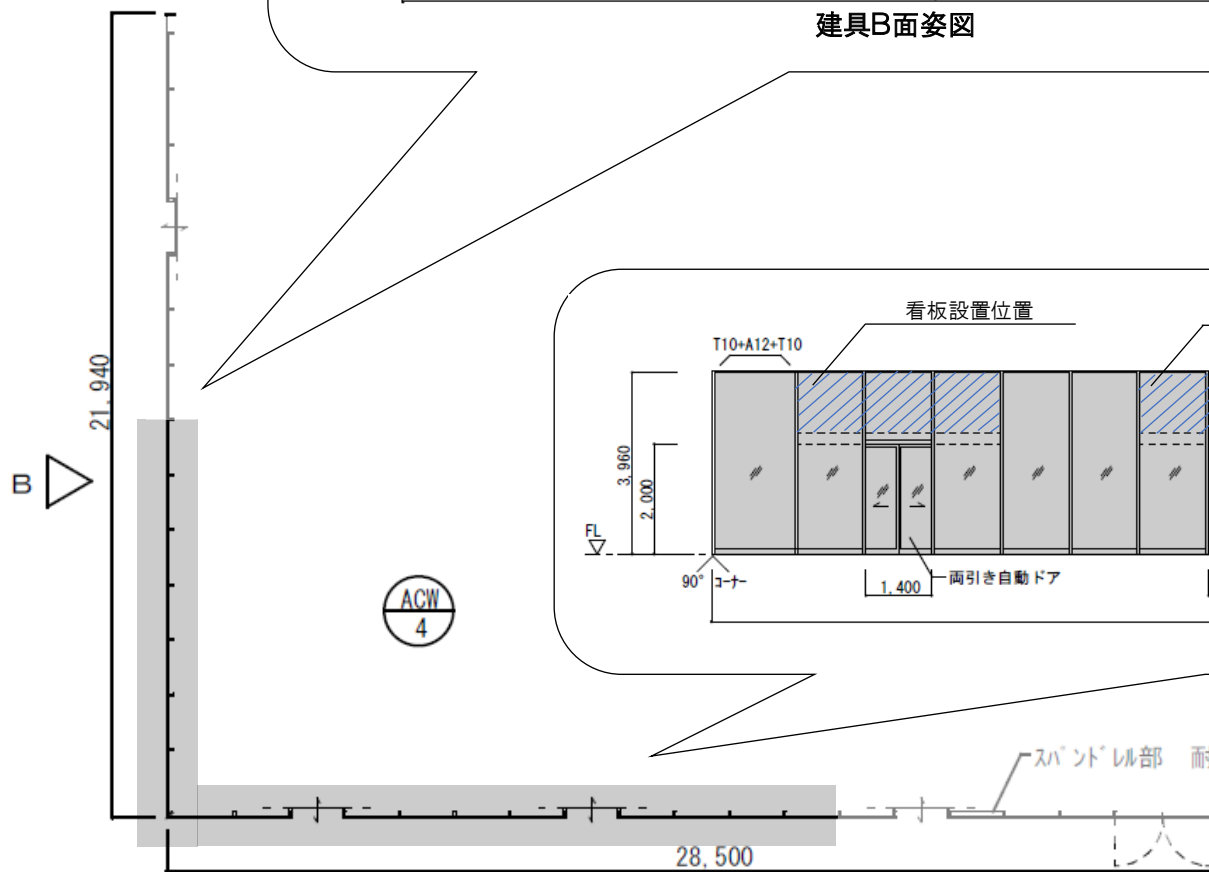
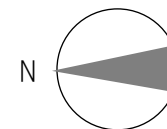


# 参考資料3 (建具姿図)

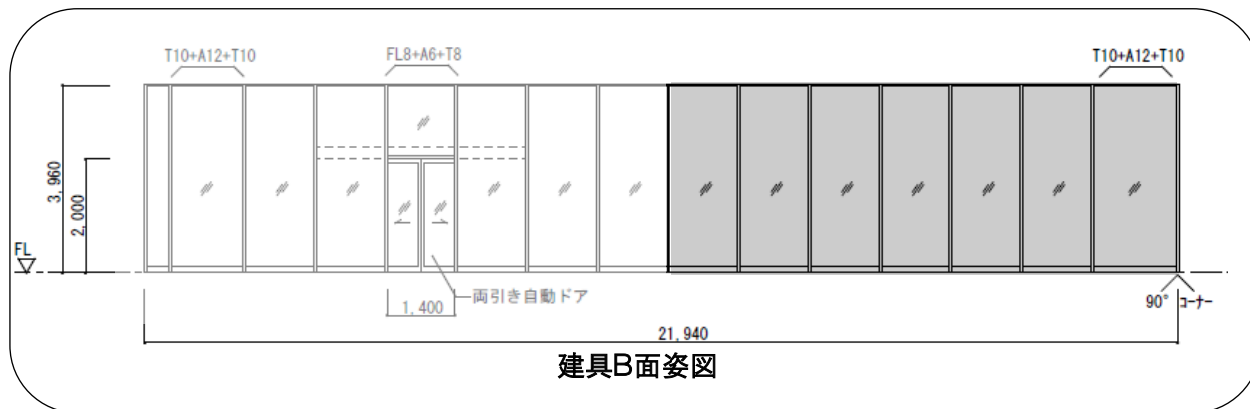

■ : 店舗部分の建具を示す。