

新安佐市民病院（仮称）実施設計 南西側から見た鳥瞰イメージ




※実施設計でのイメージであり、変更となる場合があります。


新安佐市民病院（仮称）実施設計 JR あき亀山駅前から見た外観イメージ



※実施設計でのイメージであり、変更となる場合があります。

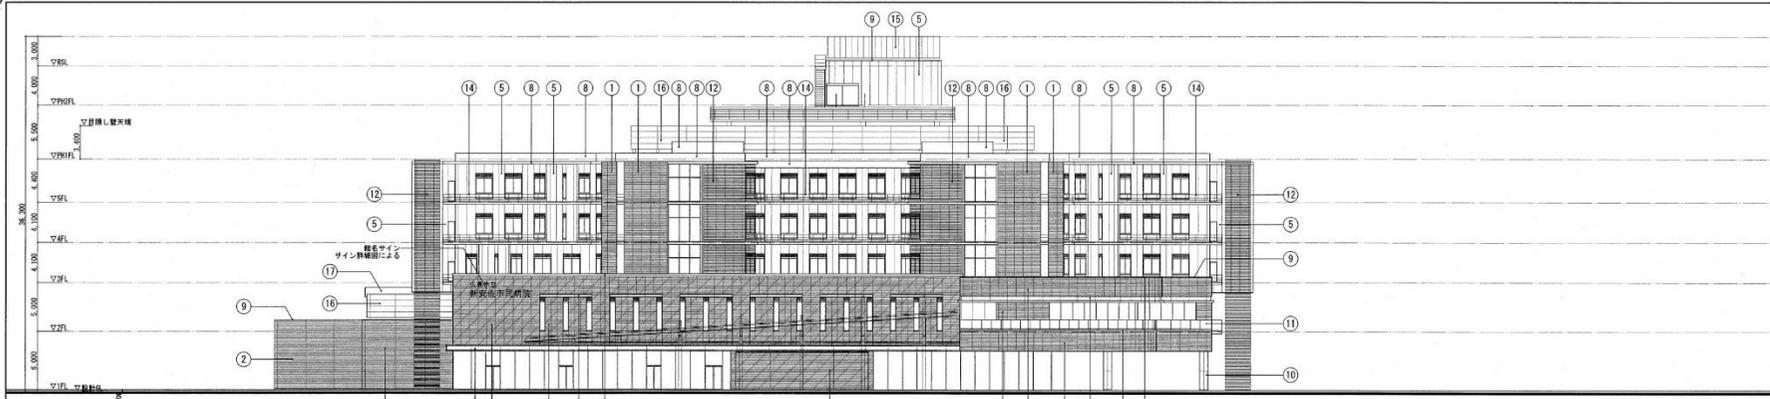


西側立面図 S=1/250

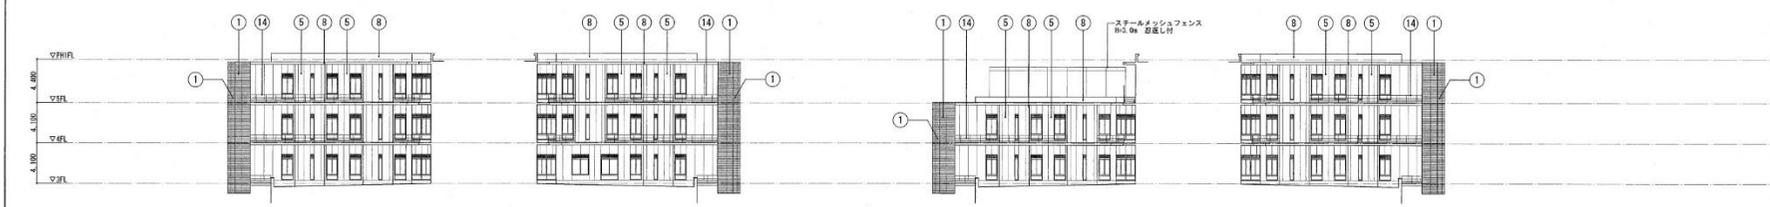

(X5通り) 病棟部分東側立面図 S=1/250

(X8通り) 病棟部分西側立面図 S=1/250

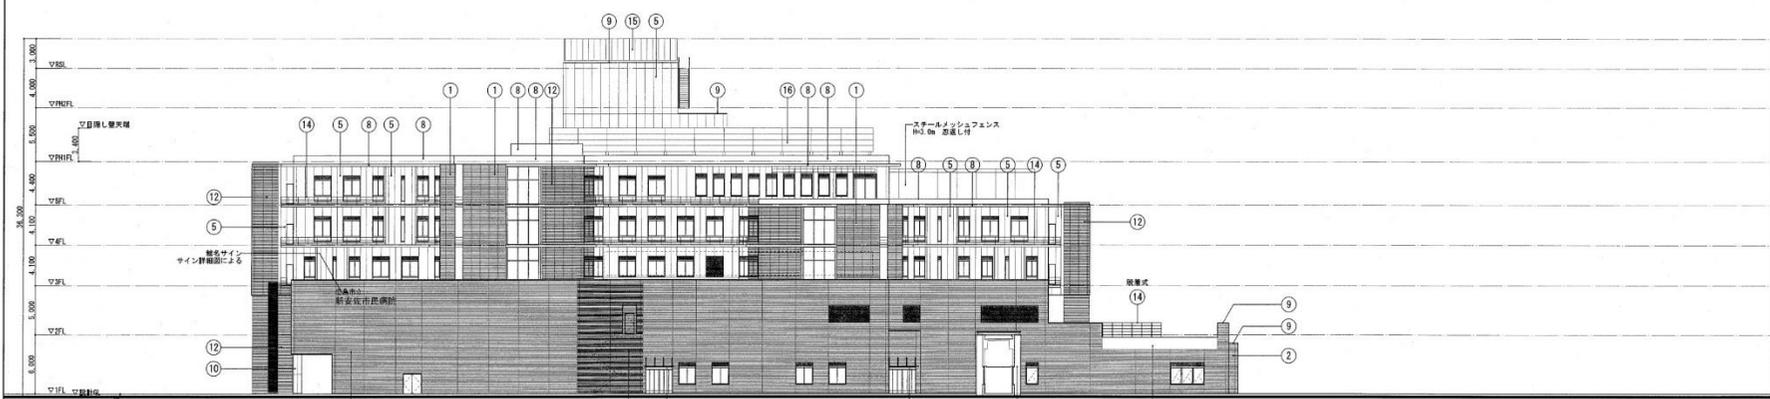

東側立面図 S=1/250

仕上凡例	
①	EP-A種(縦張り)下地の 上 タイル(A)(工務店)
②	EP-B種(横張り)下地の 上 タイル(A)(工務店)
③	EP-A種(縦張り)下地の 上 タイル(B)(工務店)
④	EP-B種(横張り)下地の 上 タイル(B)(工務店)
⑤	EP-A種(縦張り)下地の 上 フッ素樹脂塗装
⑥	EP-A種(縦張り)デザインパネル 下地の 上 フッ素樹脂塗装
⑦	コンクリート打放し補修下地の 上 フッ素樹脂塗装
⑧	コンクリート打放し補修下地の 上 珪藻土材
⑨	アルミ製壁
⑩	アルミパネル A-型
⑪	アルミ製手摺(ガラスパネル)
⑫	アルミ製ルーバー (開口率50%以上)
⑬	アルミ製庇
⑭	スチール製手摺
⑮	目隠し壁(1) ALC種(縦張り)下地の 上 珪藻土材
⑯	目隠し壁(2) ALC種(横張り)下地の 上 珪藻土材
⑰	織板(カラー-GL織板)
⑱	ケイ酸カルシウム板下地の 上 フッ素樹脂塗装
⑲	アルミ製手摺(ルーバー)

地方独立行政法人

広島市立病院機構
 Hiroshima City Hospital Organization

本部事務局 安佐市民病院整備室

内藤・シグマ設計共同企業体

広島市東区光町1丁目13番20号
 代表者: 内藤 秀巳 (建築士) 2024年


【一級建築士 事務所】2014年
 代表者: 矢口 正宏
 【二級建築士 事務所】2022年
 代表者: 中田 幸祐
 建築士事務所登録番号: 11(1)第132号

工事名 広島市立安佐市民病院(仮称)新築その他工事


図名 立面図(1)

縮尺 A1:1/250
 A2:1/500

図番 A-029

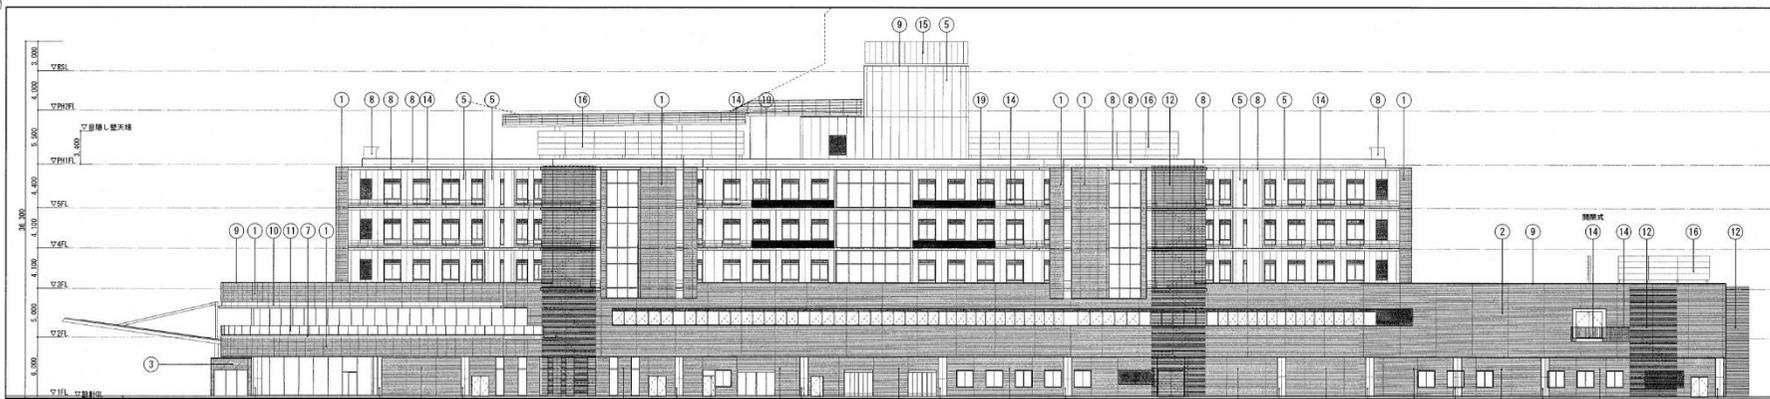


南側立面図 S=1/250

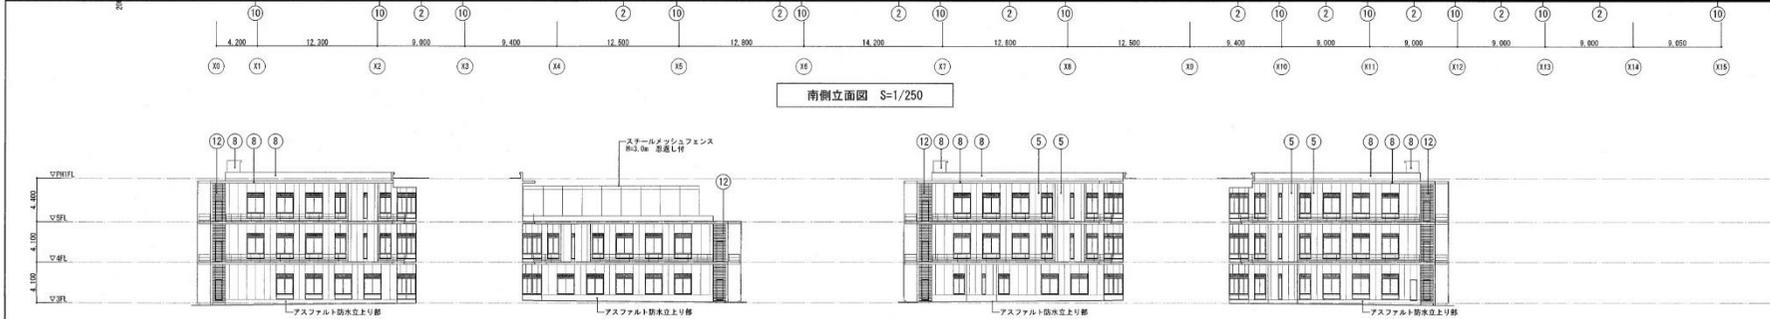

(Y6通り) 病棟部分南側立面図 S=1/250

(Y4通り) 病棟部分北側立面図 S=1/250

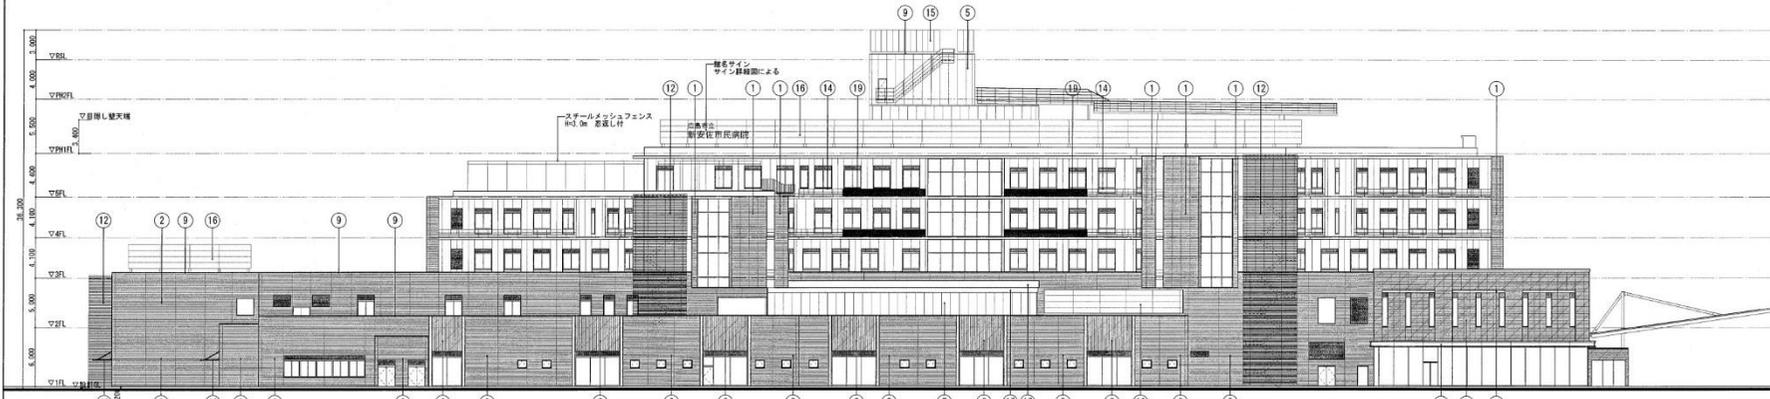

北側立面図 S=1/250

仕上凡例	
①	EPF-A種(縦張り)下地の上 タイル目(工機張り)
②	EPF-B種(横張り)下地の上 タイル目(工機張り)
③	EPF-A種(縦張り)下地の上 タイル目(工機張り)
④	EPF-B種(横張り)下地の上 タイル目(工機張り)
⑤	EPF-A種(縦張り)下地の上 フッ素樹脂塗装
⑥	EPF-A種(縦張り)デザインパネル 下地の上、フッ素樹脂塗装
⑦	コンクリート打放し精修下地の 上、フッ素樹脂塗装
⑧	コンクリート打放し精修下地の 上、特殊塗料
⑨	アルミ製窓木
⑩	アルミパネル A-BE
⑪	アルミ製手摺(ガラスパネル)
⑫	アルミ製ルーバー (開口率50%以上)
⑬	アルミ製窓
⑭	スチール製手摺
⑮	目隠し板(1) 丸凸(縦張り)下地の 上、特殊塗料
⑯	目隠し板(2) 丸凸(横張り)下地の 上、特殊塗料
⑰	幕板(カラー-G.L.鏡板)
⑱	ケイカルシウム系下地の 上、フッ素樹脂塗装
⑲	アルミ製手摺(ルーバー)

 <p>地方独立行政法人 広島市立病院機構 Hiroshima City Hospital Organization</p>	<p>本部事務局 安佐市民病院整備室</p>	<p>内藤・シグマ設計共同企業体</p>	<p>広島市東区北町1丁目3番200号 -電話: 安部 勇巳 (0834)22350号 -電話: 安部 勇巳 (0834)22350号 -電話: 安部 勇巳 (0834)22350号</p>	<p>広島市立新安佐市民病院(仮称)新築その他工事</p>	<p>立断面(2)</p>	<p>縮尺 A1:1/250 A2:1/500</p>	<p>図番 A-030</p>
	<p>広島市立新安佐市民病院(仮称)新築その他工事</p>	<p>立断面(2)</p>	<p>縮尺 A1:1/250 A2:1/500</p>	<p>図番 A-030</p>			